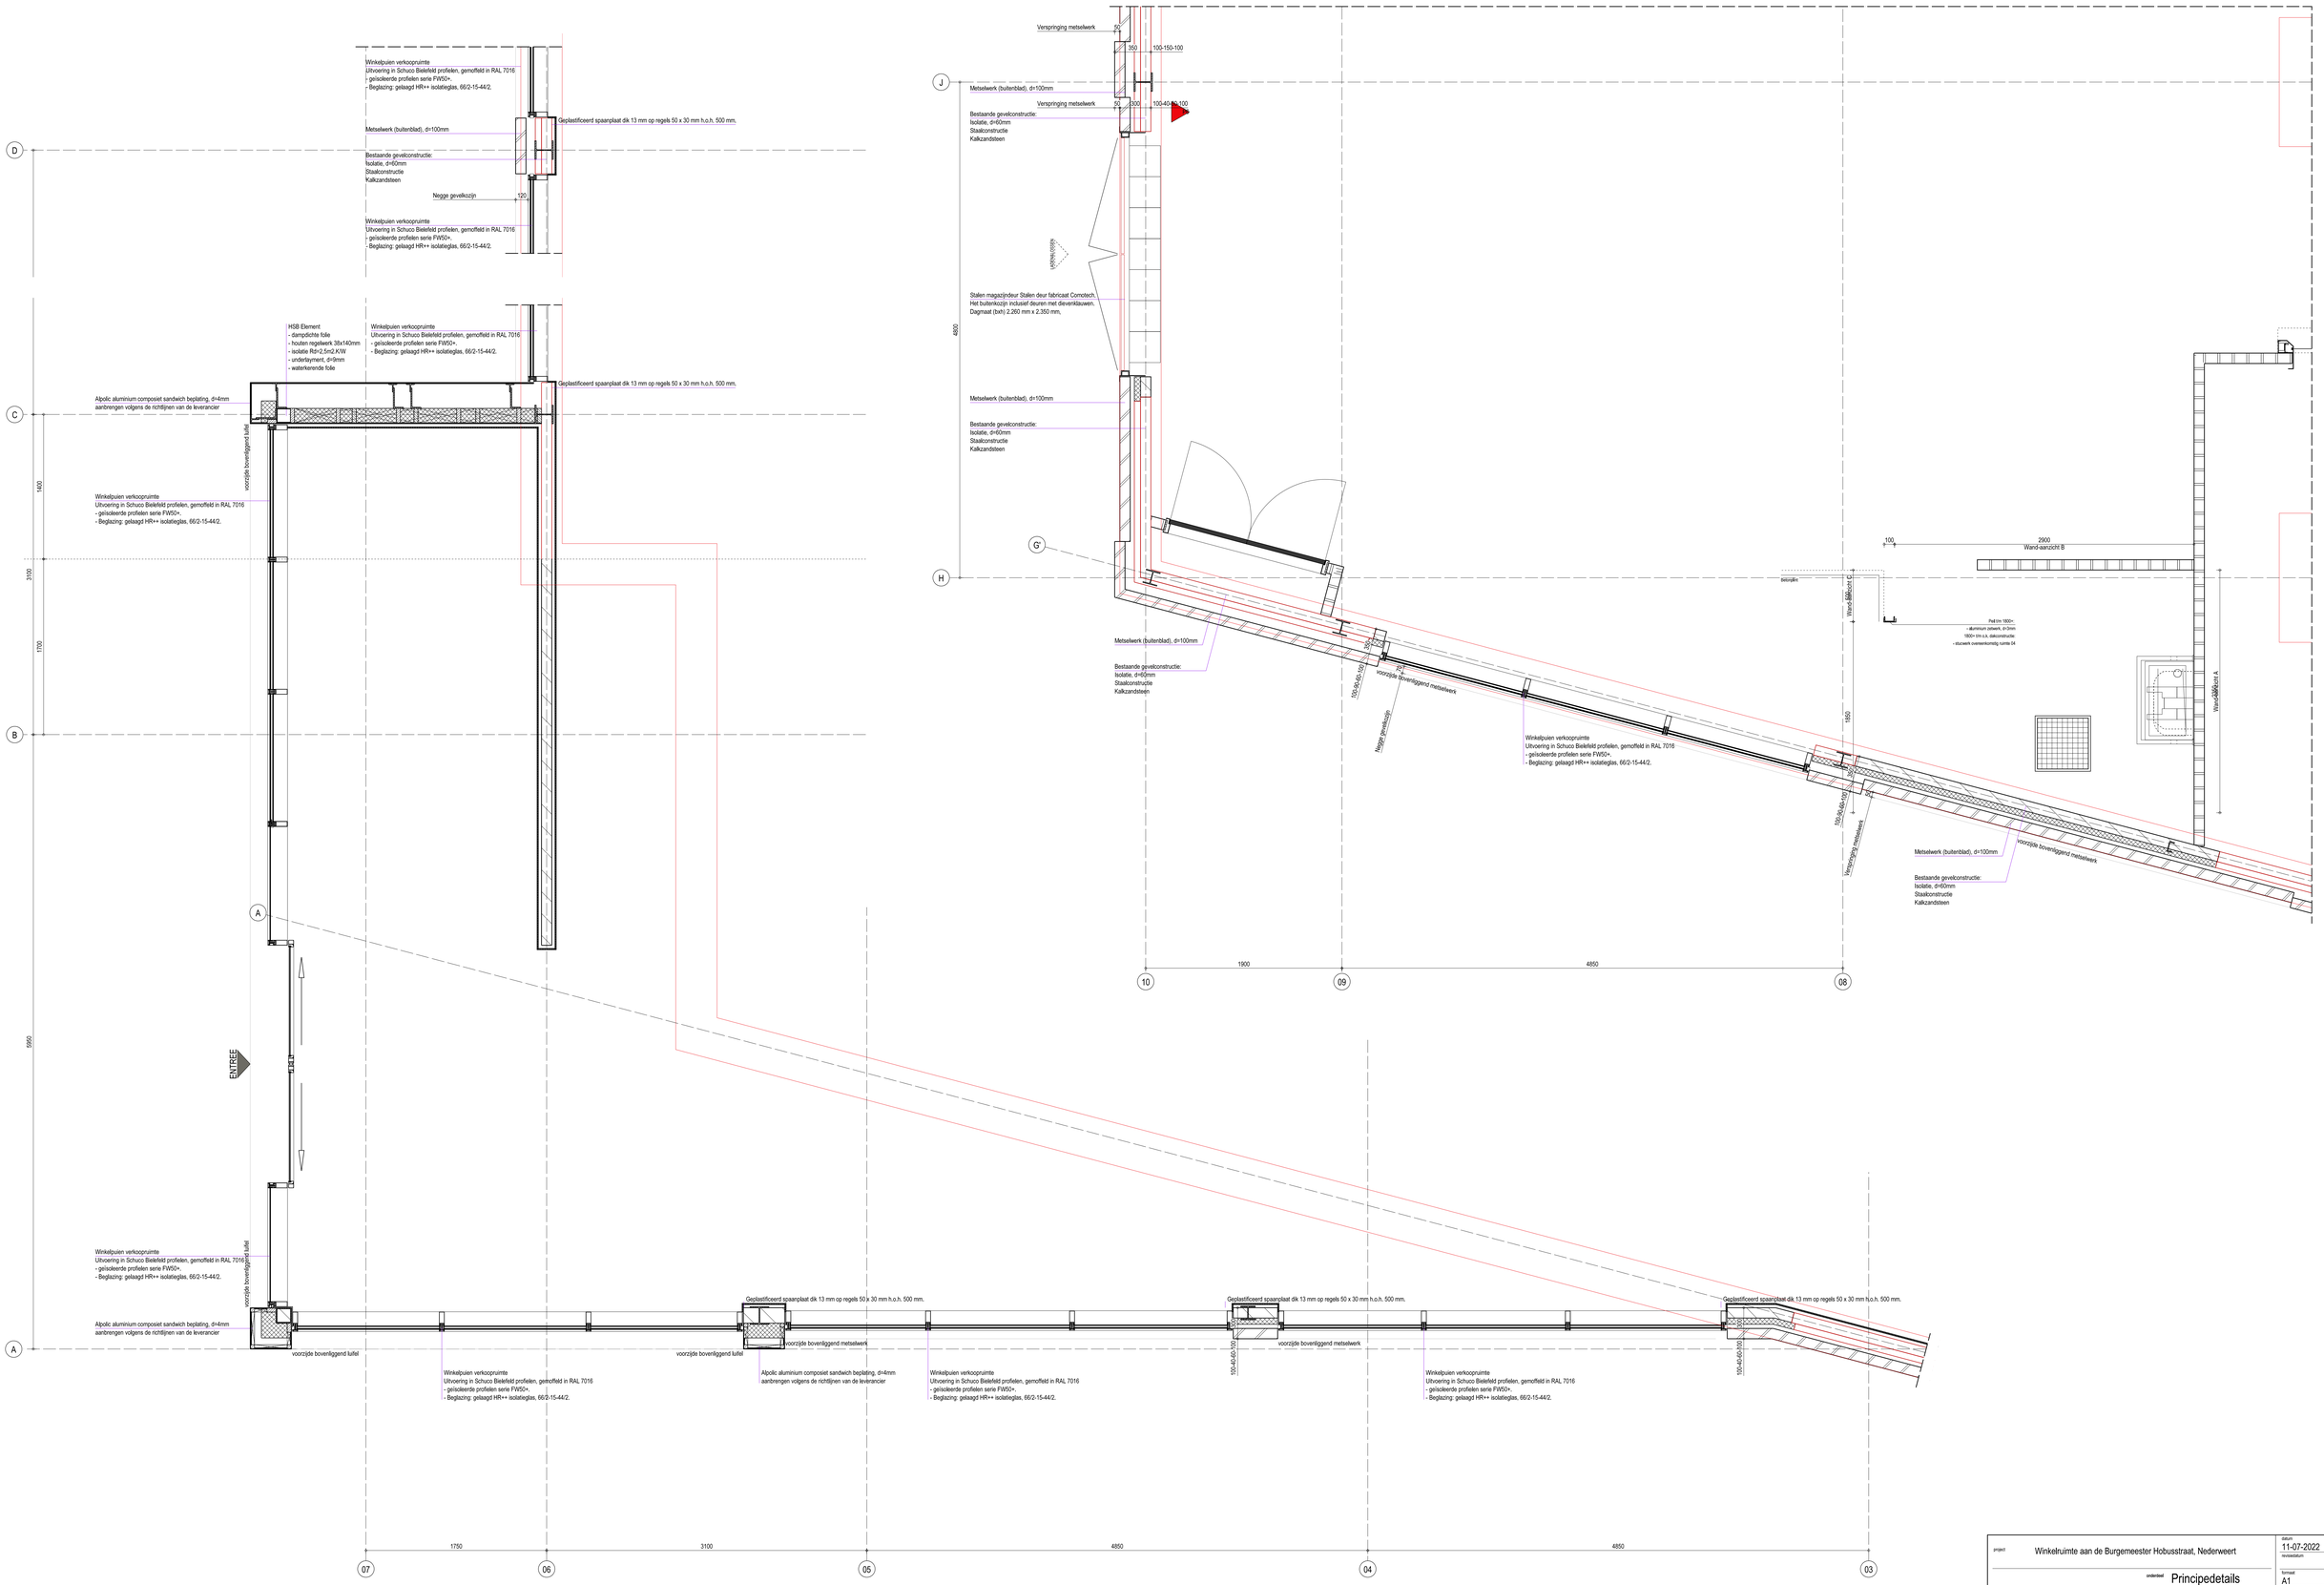

project	Winkelruimte aan de Burgemeester Hobusstraat, Nederweert
onderdeel	Principedetails Horizontaal Fase II
datum	11-07-2022
revisiedatum	revisie
formaat	A1
schaal	1:20
projectfase	BOUWAANVRAAG
werkno.	DH18-380
tekenr.	F501

Den Hollander
BOUWADVIES EN ONTWERP
Karkring 17 — 4791 HG Klundert
Postbus 139 — 4790 AC Klundert
Tel: 0168 - 403041
E-mail: info@dhbouwadvies.nl
Internet: www.dhbouwadvies.nl