



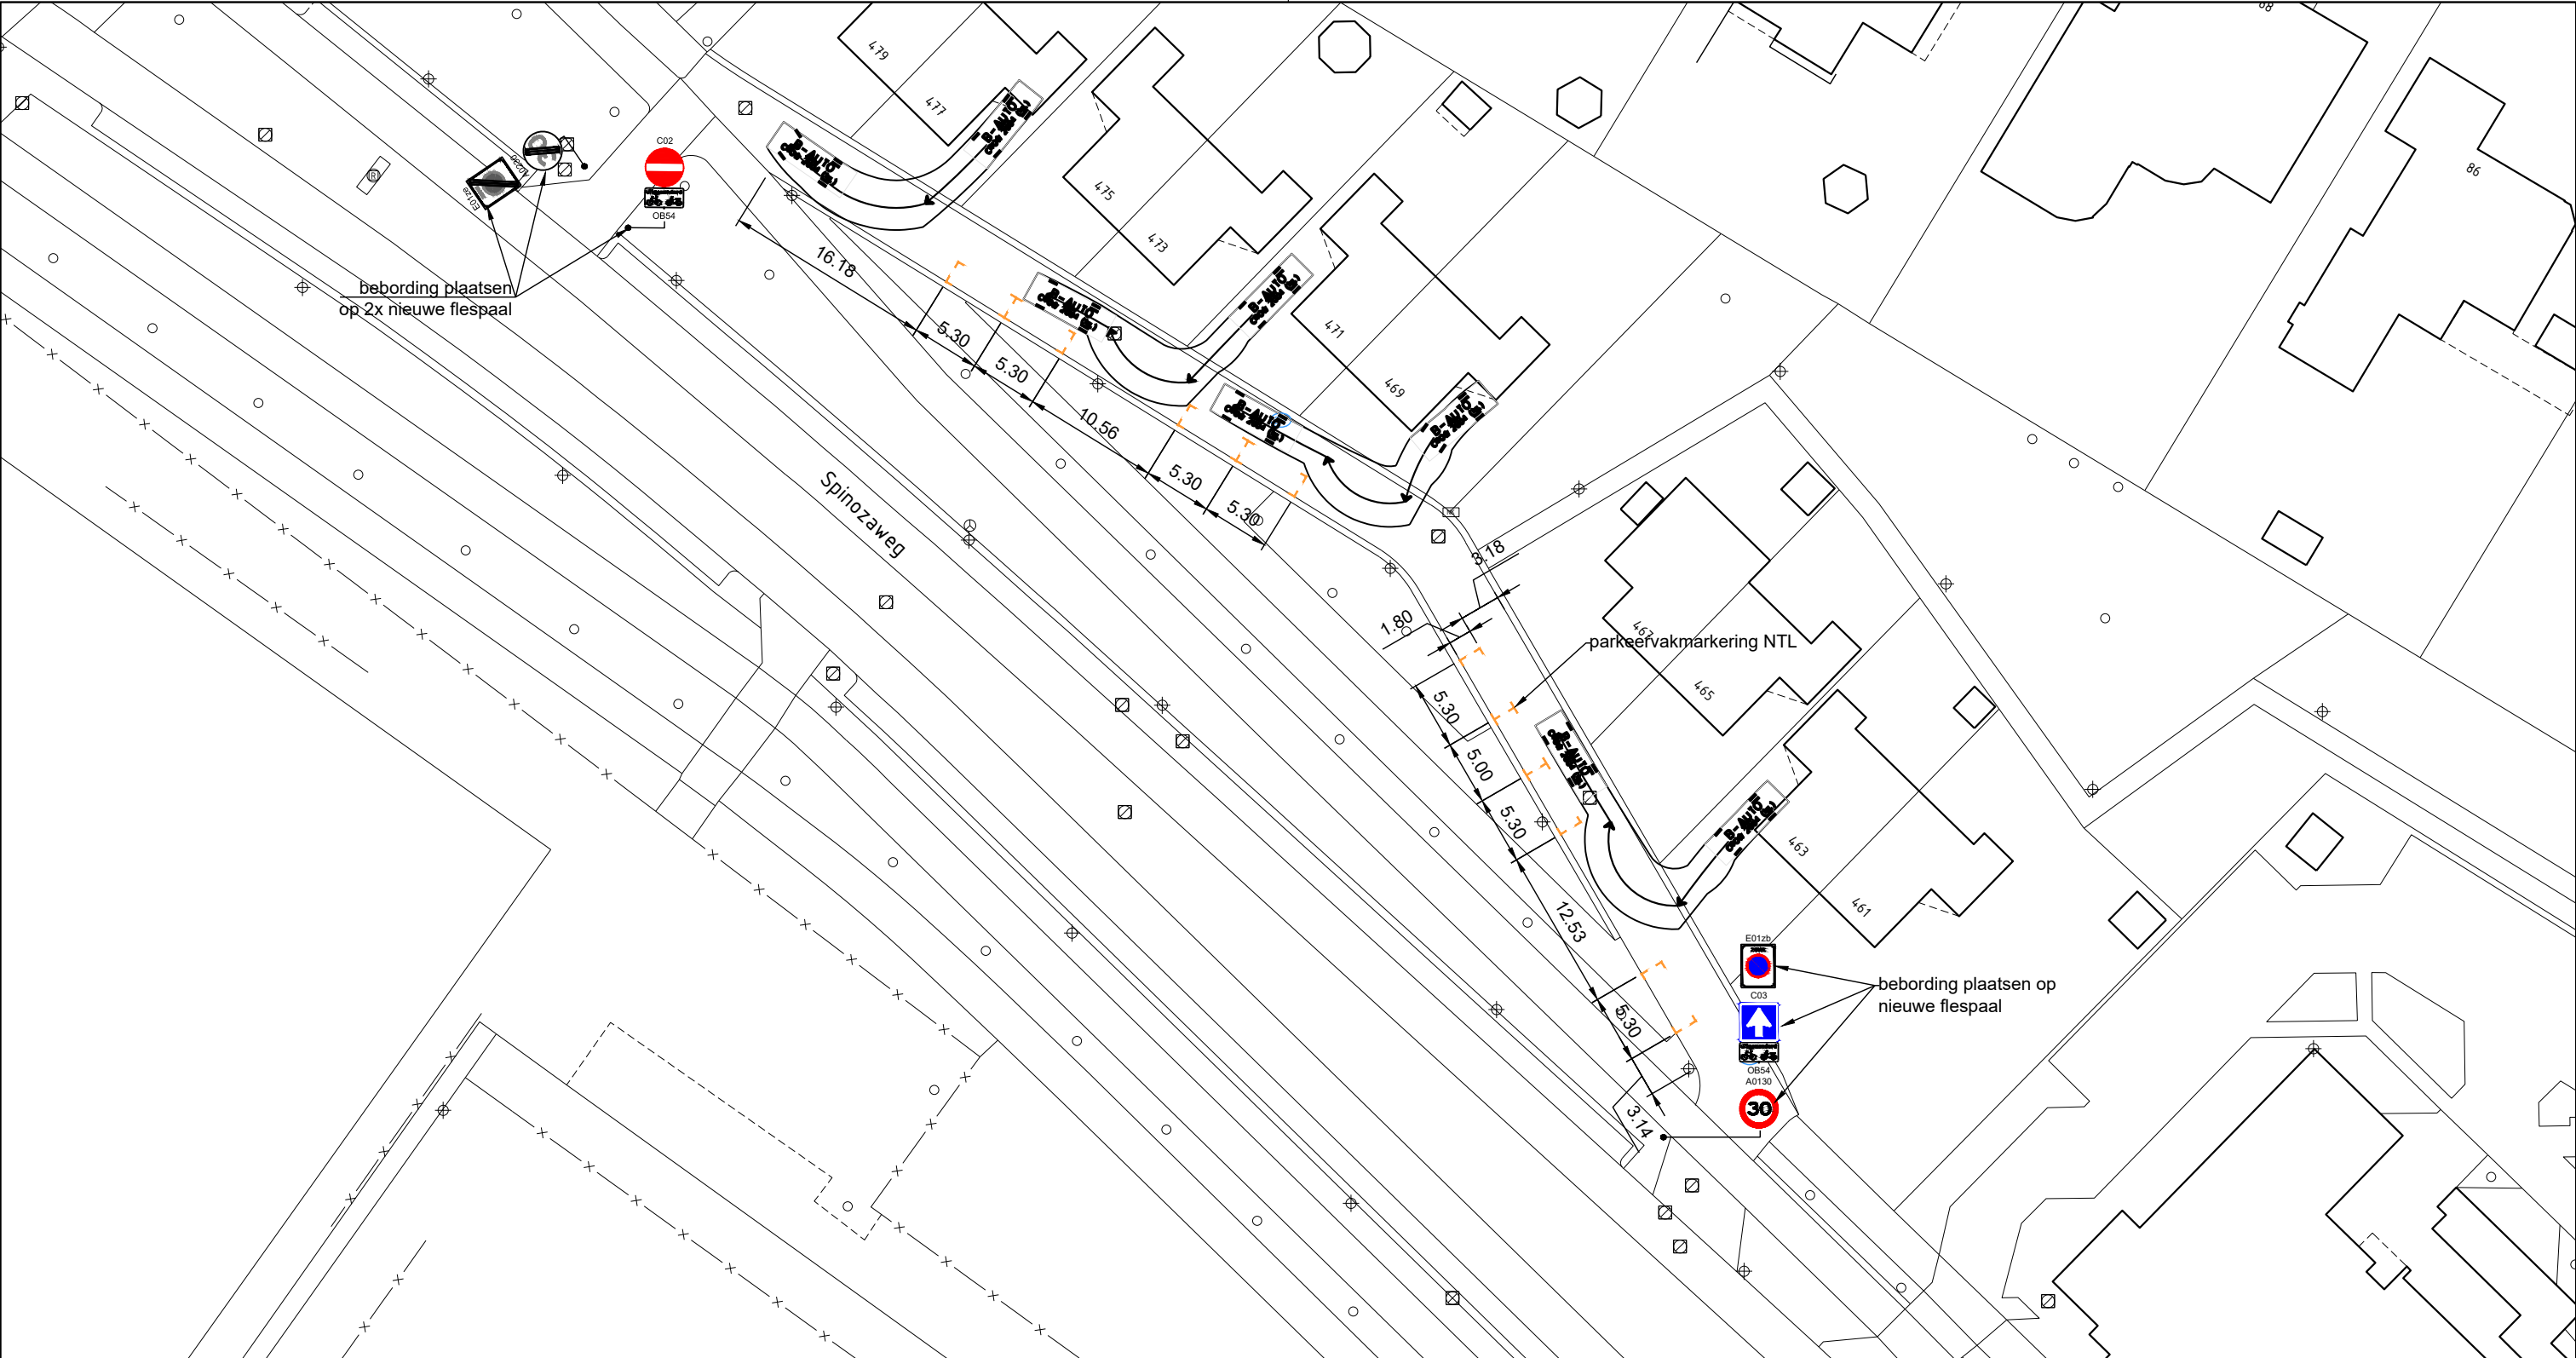

Akkoord Team Openbare Ruimte - voorzitter:					
Akkoord Stadsontwikkeling - projectmanager:					
Akkoord Stadsbeheer - manager openbare werken gebied:				xx-xx-xxxx	
Vastgesteld Stadsontwikkeling - gebiedsaccountmanager:			Getekend door	Datum	Versie

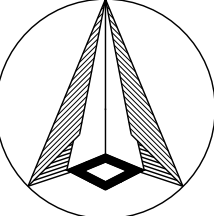

Schaal: 1:500
Formaat: A3
Buurt:

Voorlopig Inrichtingsplan

Parkeervakken markeren en bebording op orde brengen

Spinozaweg t.h.v. nr. 469 IJsselmonde



Gemeente Rotterdam
Stadsontwikkeling
Afdeling Mobiliteit

Bestandsnaam:

27-09-2022

Bladnr:

1/1