



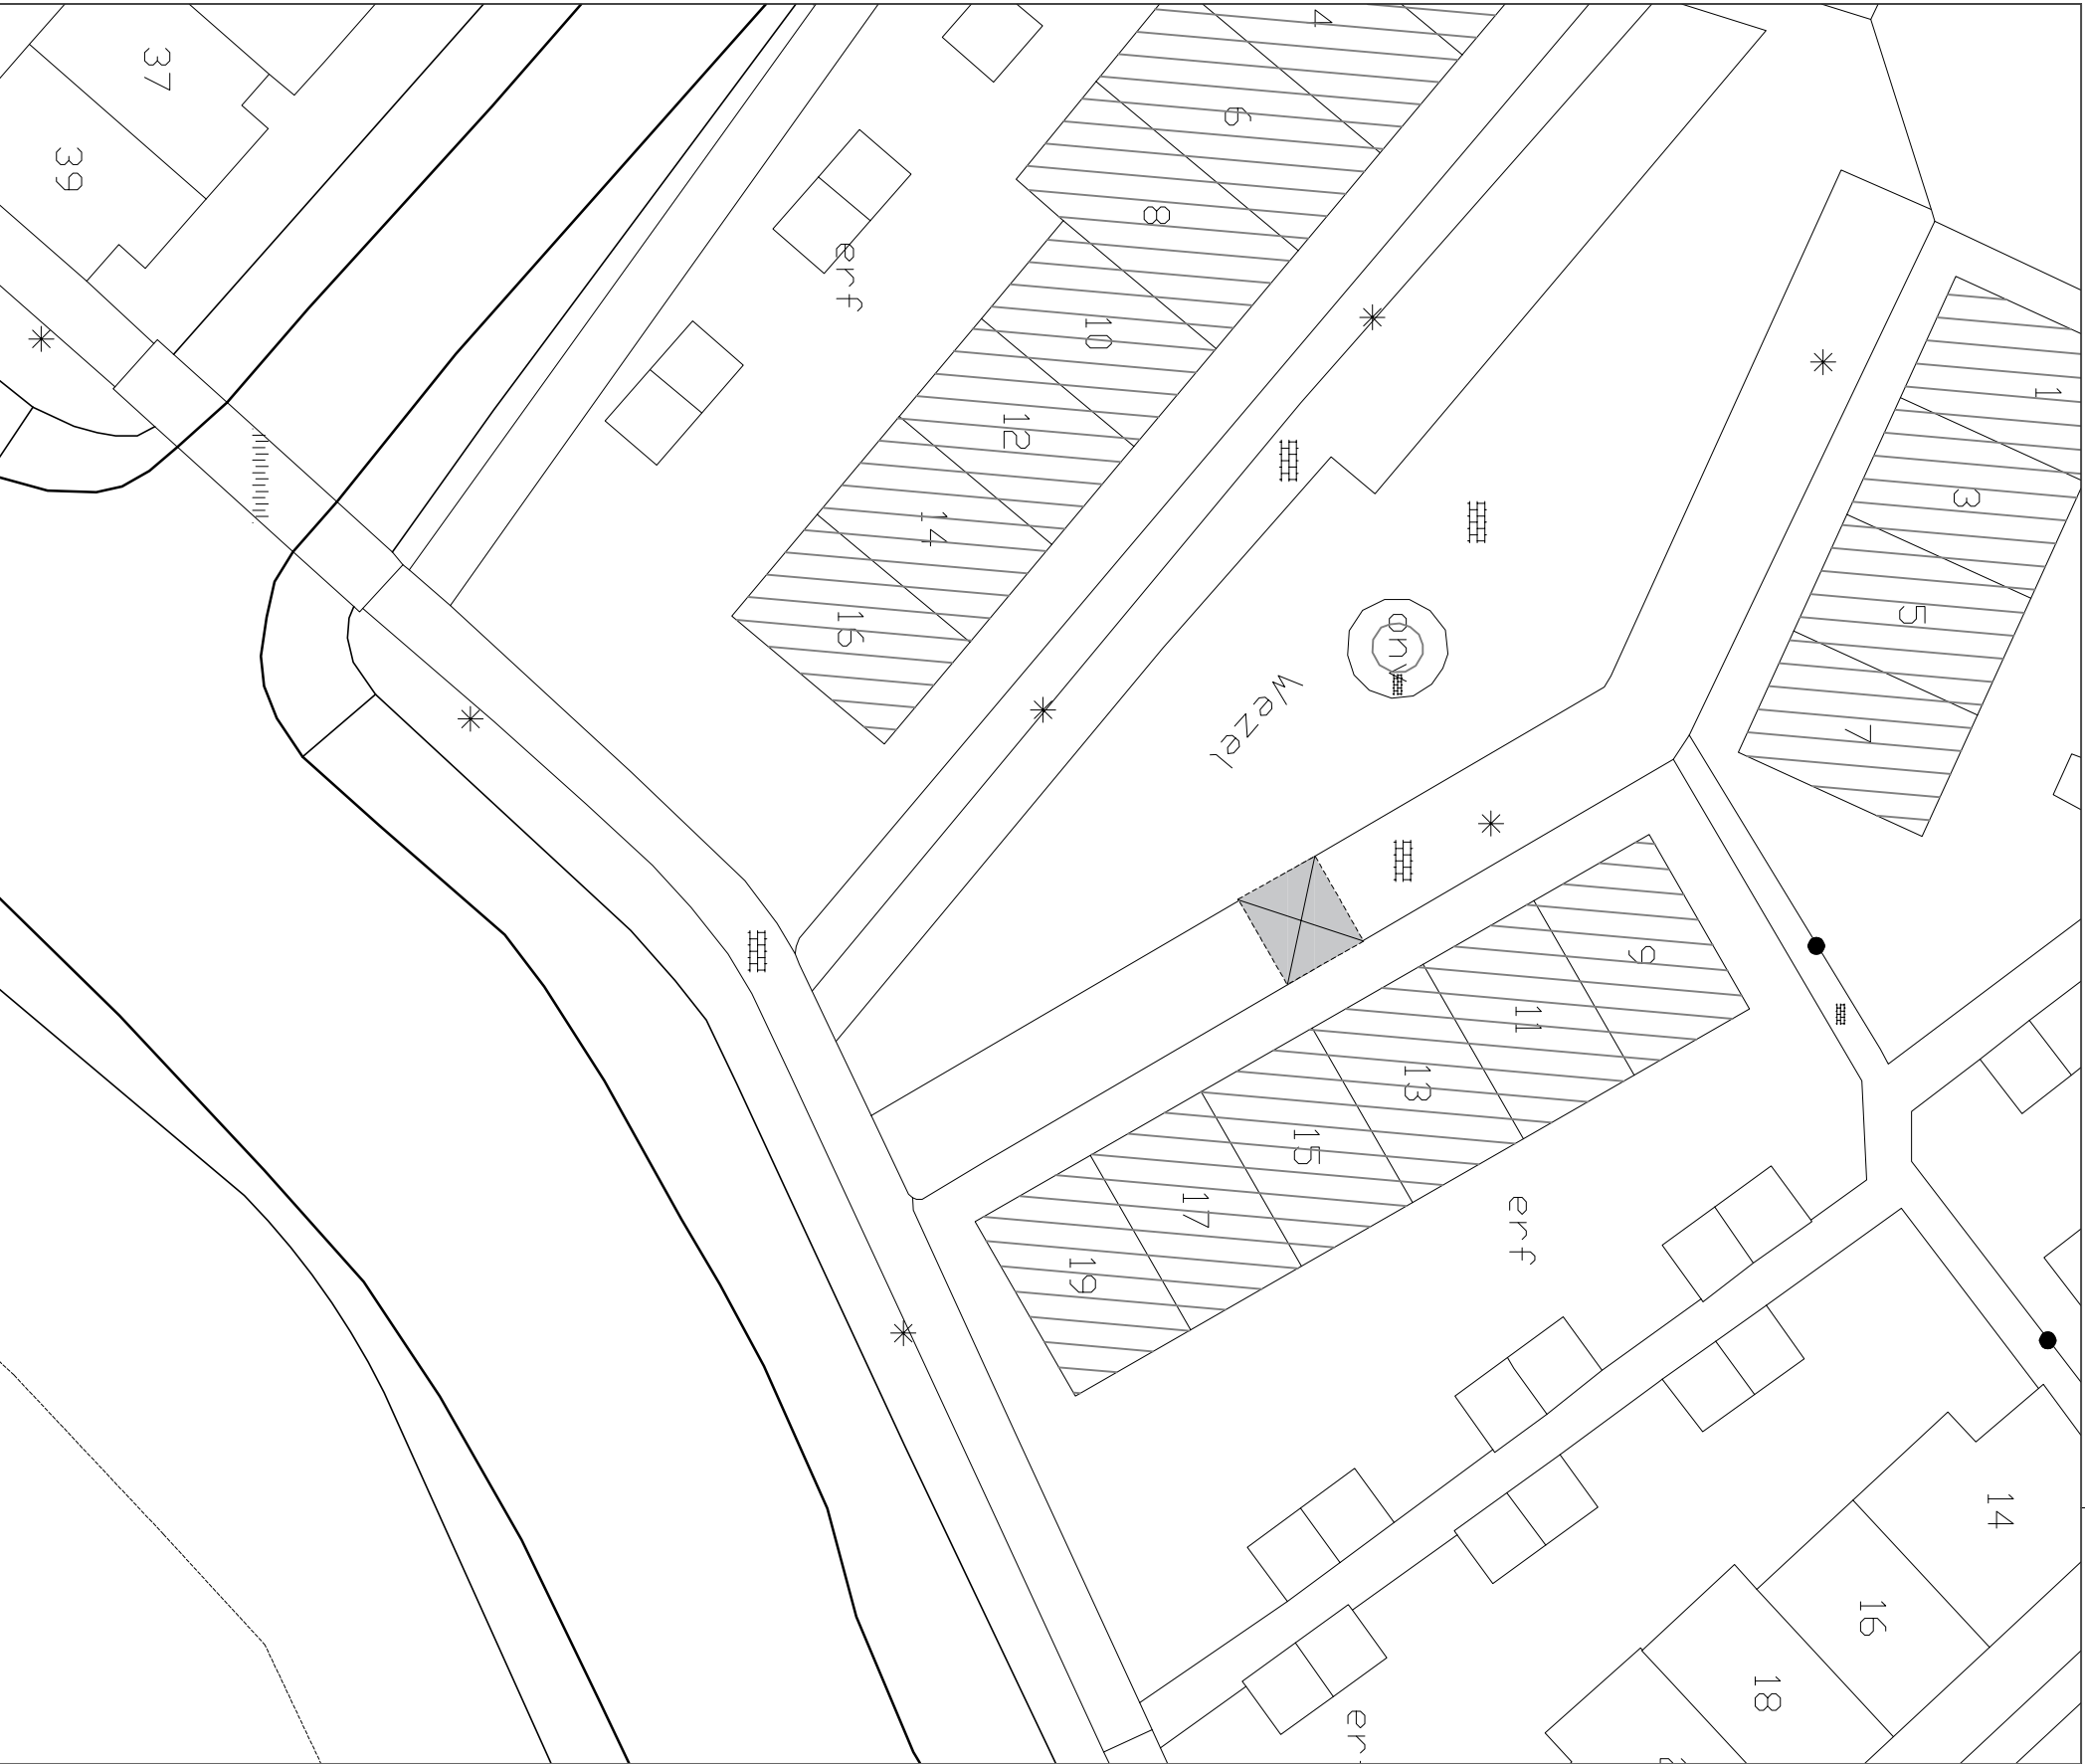


● Locatie binnen de omgeving

Bestaande gehandicapten parkeerplaats

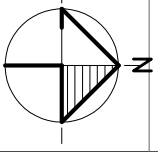

In te richten als gehandicapten parkeerplaats

t.b.v. voertuig met kenteken

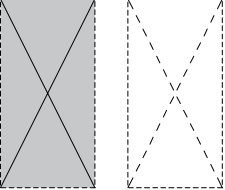

Oostdijk 26 Postbus 13
3220 AA Hellevoetsluis
telefoon 14 0181

Afdeling: Beheer, Vergunningen & Handhaving

Getekend: JB Datum: 20-09-2022 Formaat: A3 Schaal: 1:300

Gehandicaptenparkeerplaats

GPP i.h.v. Wezel

Project no.: 22 - 015
Tekening no.: 025
Status: definitief

