




DOORSNEDE BESTAAND

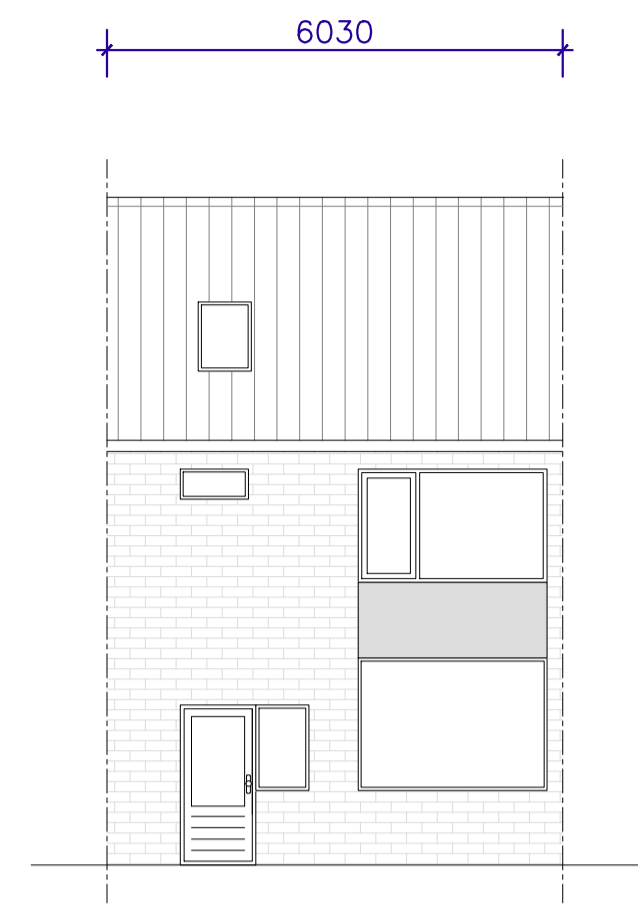


VOORGEVEL BESTAAND

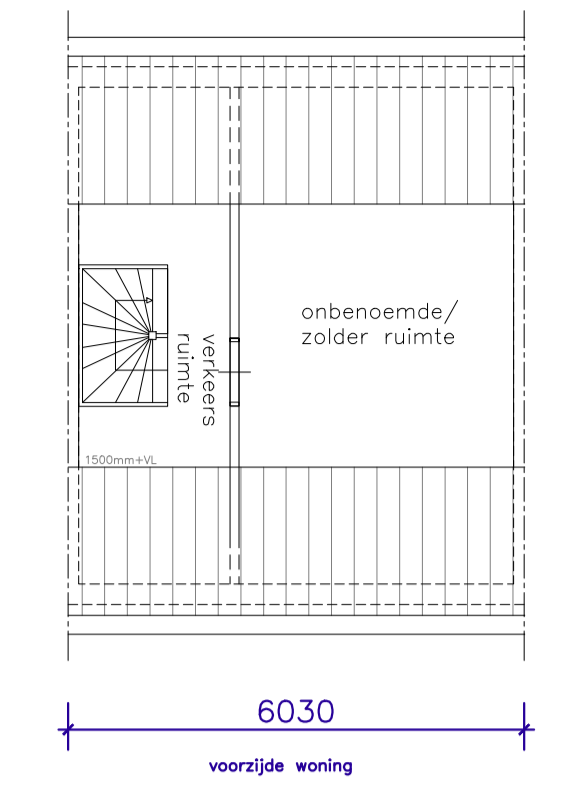


INDELING BESTAAND

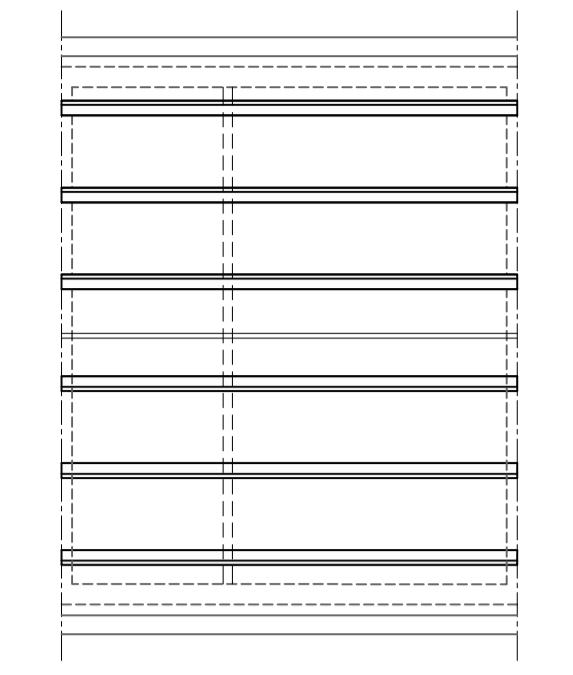


KAPPLAN BESTAAND

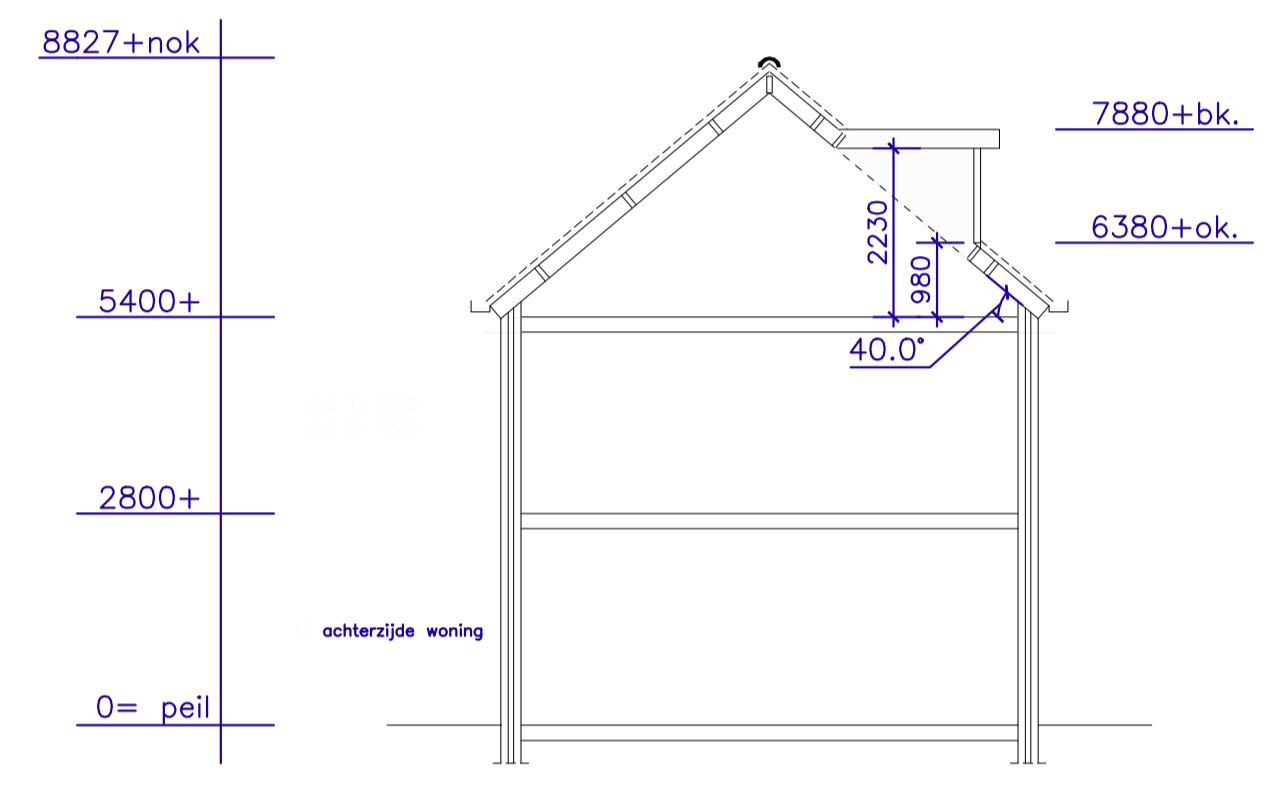


DOORSNEDE NIEUW

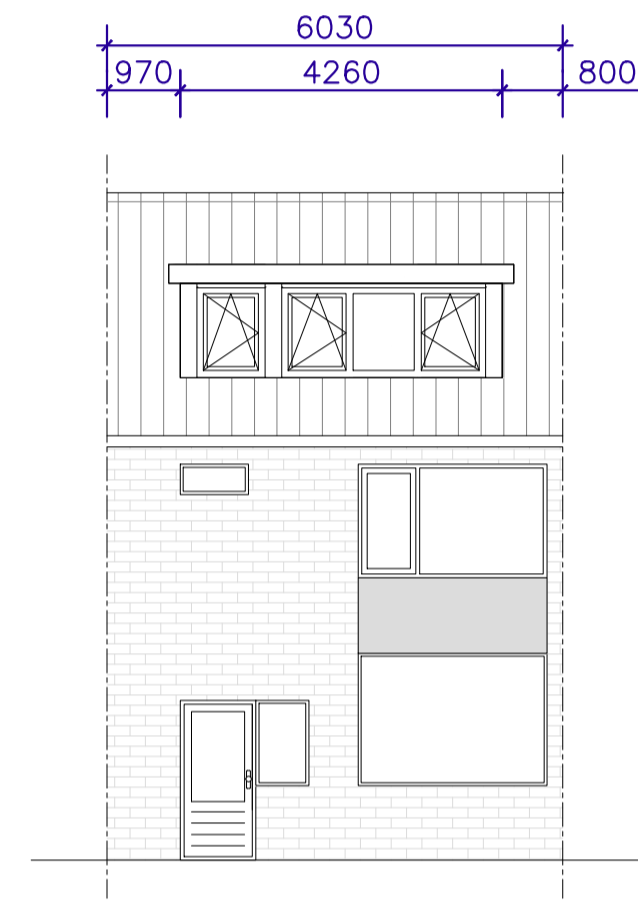


VOORGEVEL NIEUW

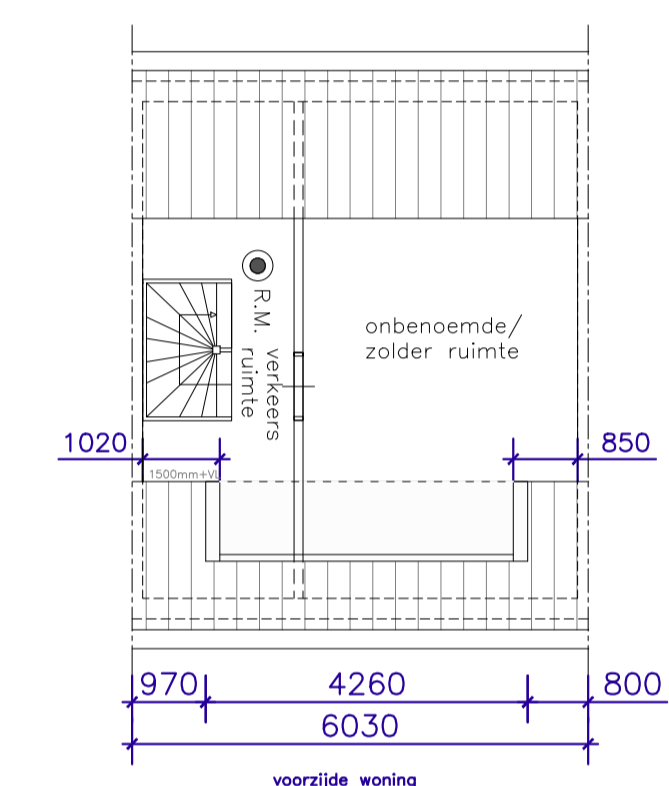

INDELING NIEUW

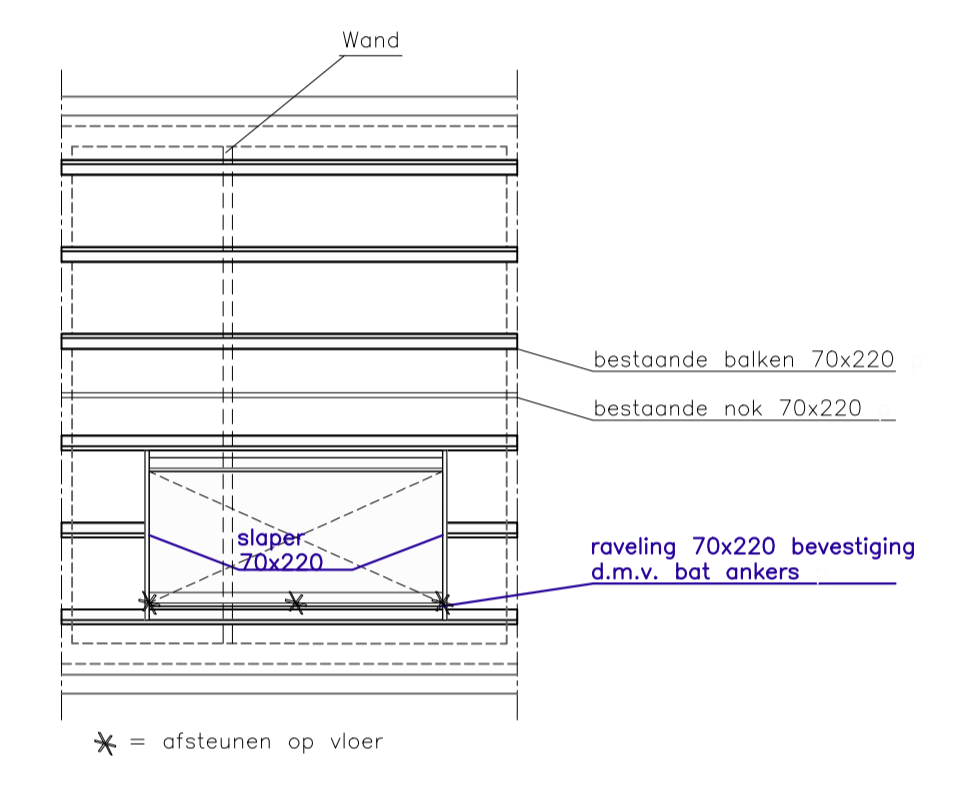

KAPPLAN NIEUW

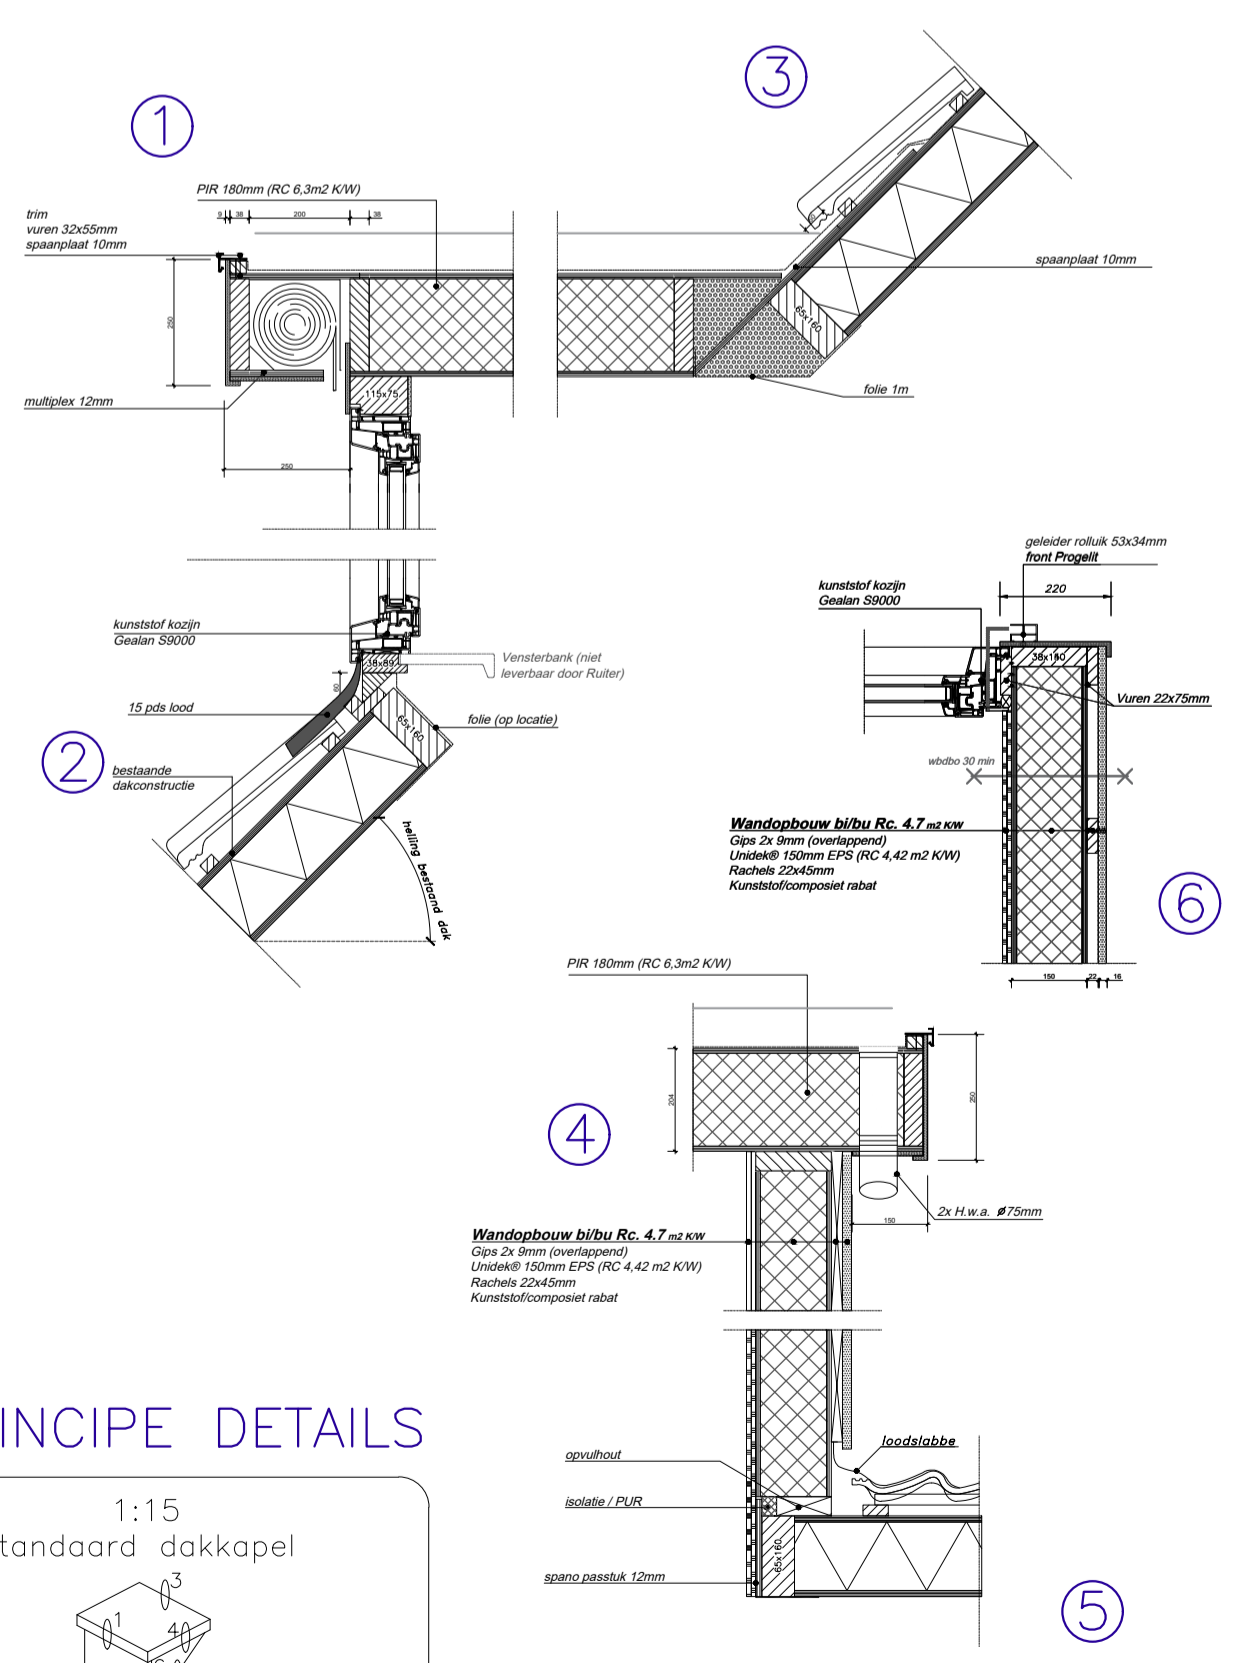


PRINCIPE DETAILS

1:15
standaard dakkapel

Toegevoegde inhoud/oppervlakte	
Inhoud	+ 5.44 m ³
Oppervlakte	+ 3.73 m ²


versie: 14-06-2021

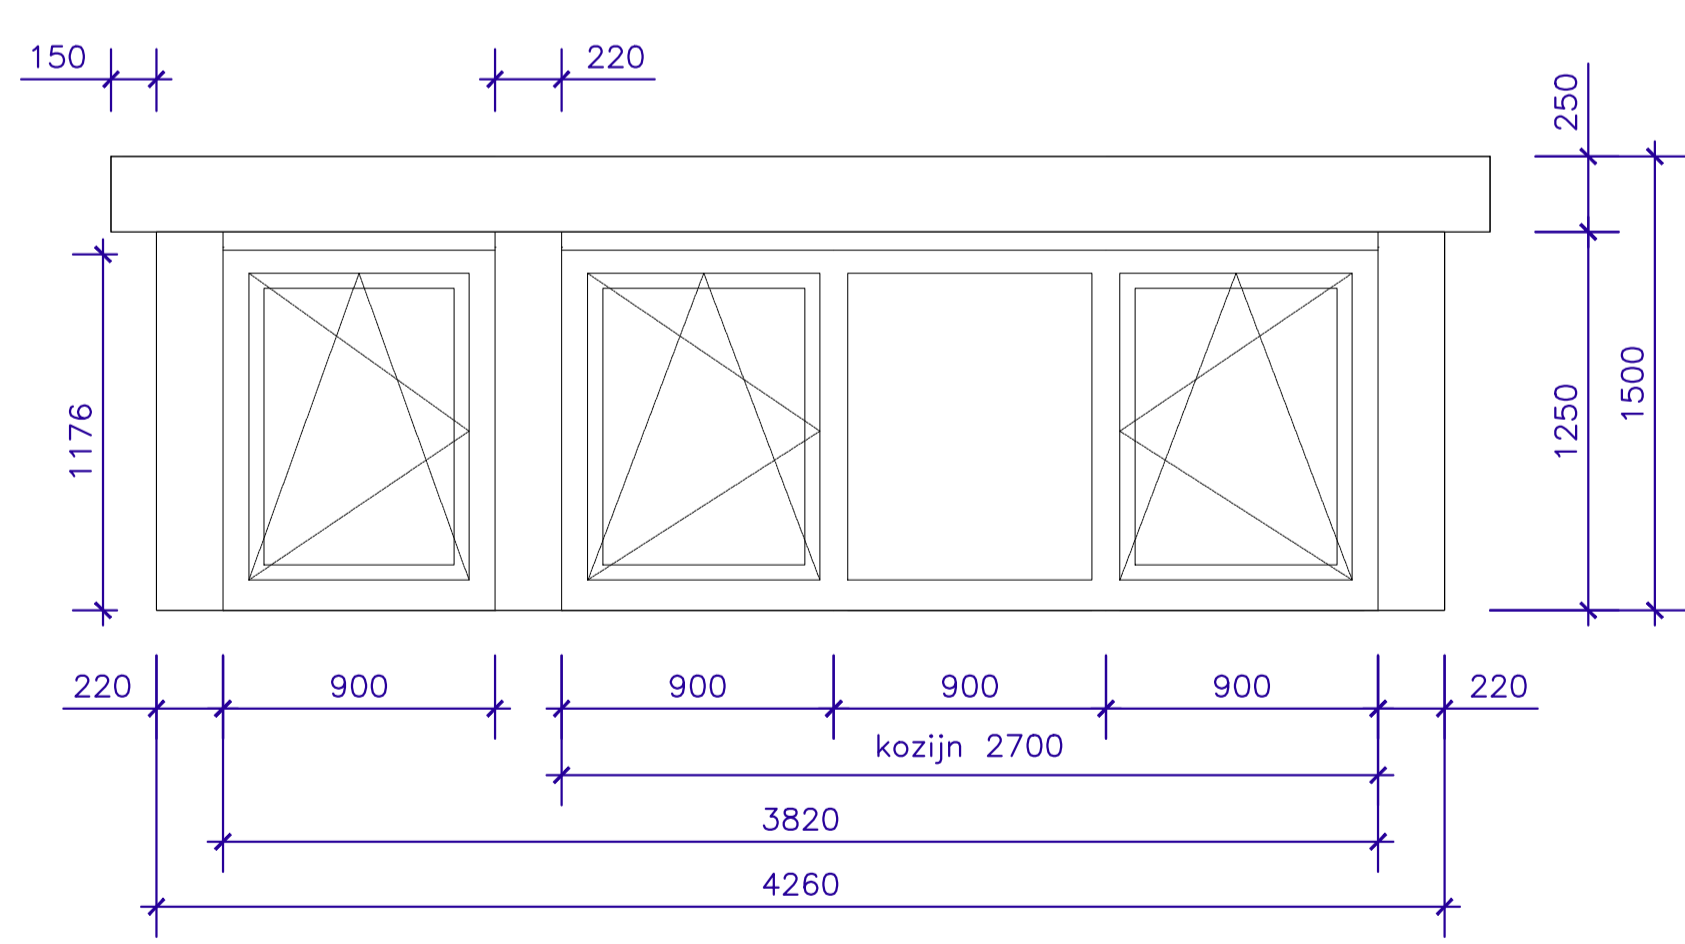

AANZICHT DAKKAPEL VOORGEVEL

- maten in MM.
- Schaal : 1:25
 - Type : Uniek (Klassiek)
 - Kozijn : Kunststof Gealan / Creme-Wit houtnerf RAL 9001
 - Room : Kunststof draaikiepraam / Dennengroen houtnerf RAL 6009
 - Beglazing : Triple glas
 - Zijwangen : Kunststof composiet rabat / Dennengroen houtnerf RAL 6009
 - Front : Kunststof composiet / Creme-Wit houtnerf RAL 9001
 - Boeideel : Kunststof composiet / Dennengroen houtnerf RAL 6009
 - Paneel : Kunststof composiet / Wit houtnerf RAL 9016
 - Borstwering : -
 - Dakschuimte : 40,0 graden
 - Dak overstek : overstek voor 250 mm, zijkant 150 mm
 - Ventilatioerooster : -
 - Kraal : Standaard trim
 - Sierlijst : -
 - Airco : -

Behoort bij beschikking van
Burgemeester en Wethouders
van Leiden
Z/22/3445417

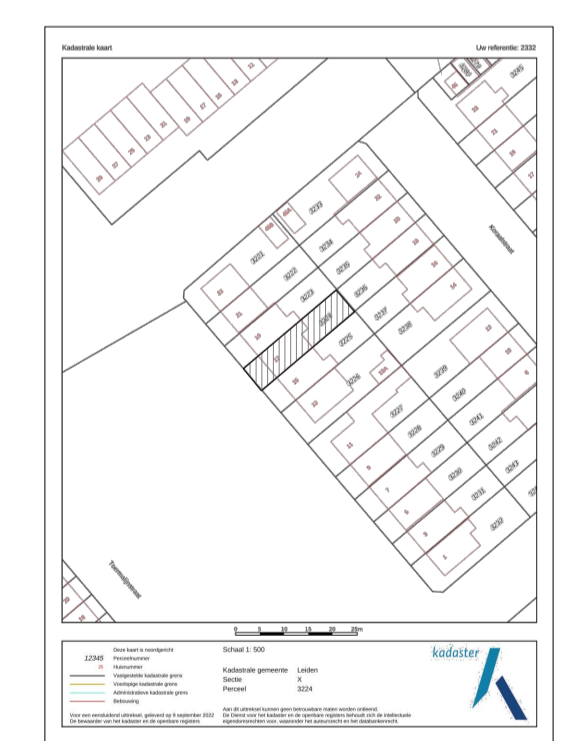

KADASTER

Project	: Aanvraag vergunning voorzijde
Naam	: Mevrouw Griffioen
Adres	: Smaragdlaan 17
Postcode	: 2332JM, Leiden
Plaatsingsadres	: Smaragdlaan 17
Postcode	: 2332JM, Leiden
Datum	: 09-09-2022
Tekenaar	: WBK
Formaat	: A1
Wijziging	: A: invullen
	: B:
	: C:
	: D:
	: E:
	: F:

Copyright Ruiters dakkapellen 2022
Nijverheidsterrein 19,
1645 VX, Ursem
Tel: 088-4321000
Wijzigingen voorbehouden
Document versie 14062021

