

PRINCIPE DETAILLERING

inhoud	omschrijving	eerste versie	laatste versie	status
DETAIL V.01	Aansluiting dakkapel op bestaande gevel	29-08-2022	29-08-2022	Definitief
DETAIL V.02	Dakopbouw dakkapel en kozijn	29-08-2022	18-10-2022	Definitief
DETAIL V.03	Dakopbouw	29-08-2022	18-10-2022	Definitief
DETAIL V.04	Dakkapel voorzijde gevel	29-08-2022	18-10-2022	Definitief
DETAIL V.05	Aansluiting kozijn op wand	29-08-2022	18-10-2022	Definitief
DETAIL V.06	Aansluiting wand op gevel en bestaande dakgoot	29-08-2022	18-10-2022	Definitief

Behoort bij beschikking van
Burgemeester en Wethouders
van Leiden

Z/22/3430899



MATEN ZIJN INDICATIEF, IN HET WERK TE METEN EN TE CONTROLEREN!

architecture, interior & urban design

OASA
architects
sustainableaesthetics

22_020_000
DO_01_02


Project:
Willemstraat 25, Leiden

Onderwerp: DETAILLERING
Opdrachtgever: Fam. Donker

Schaal: 1:5 Tekenaar: BMS

Datum: 18-10-2022 Formaat: A3

DETAIL V.02 / V.03

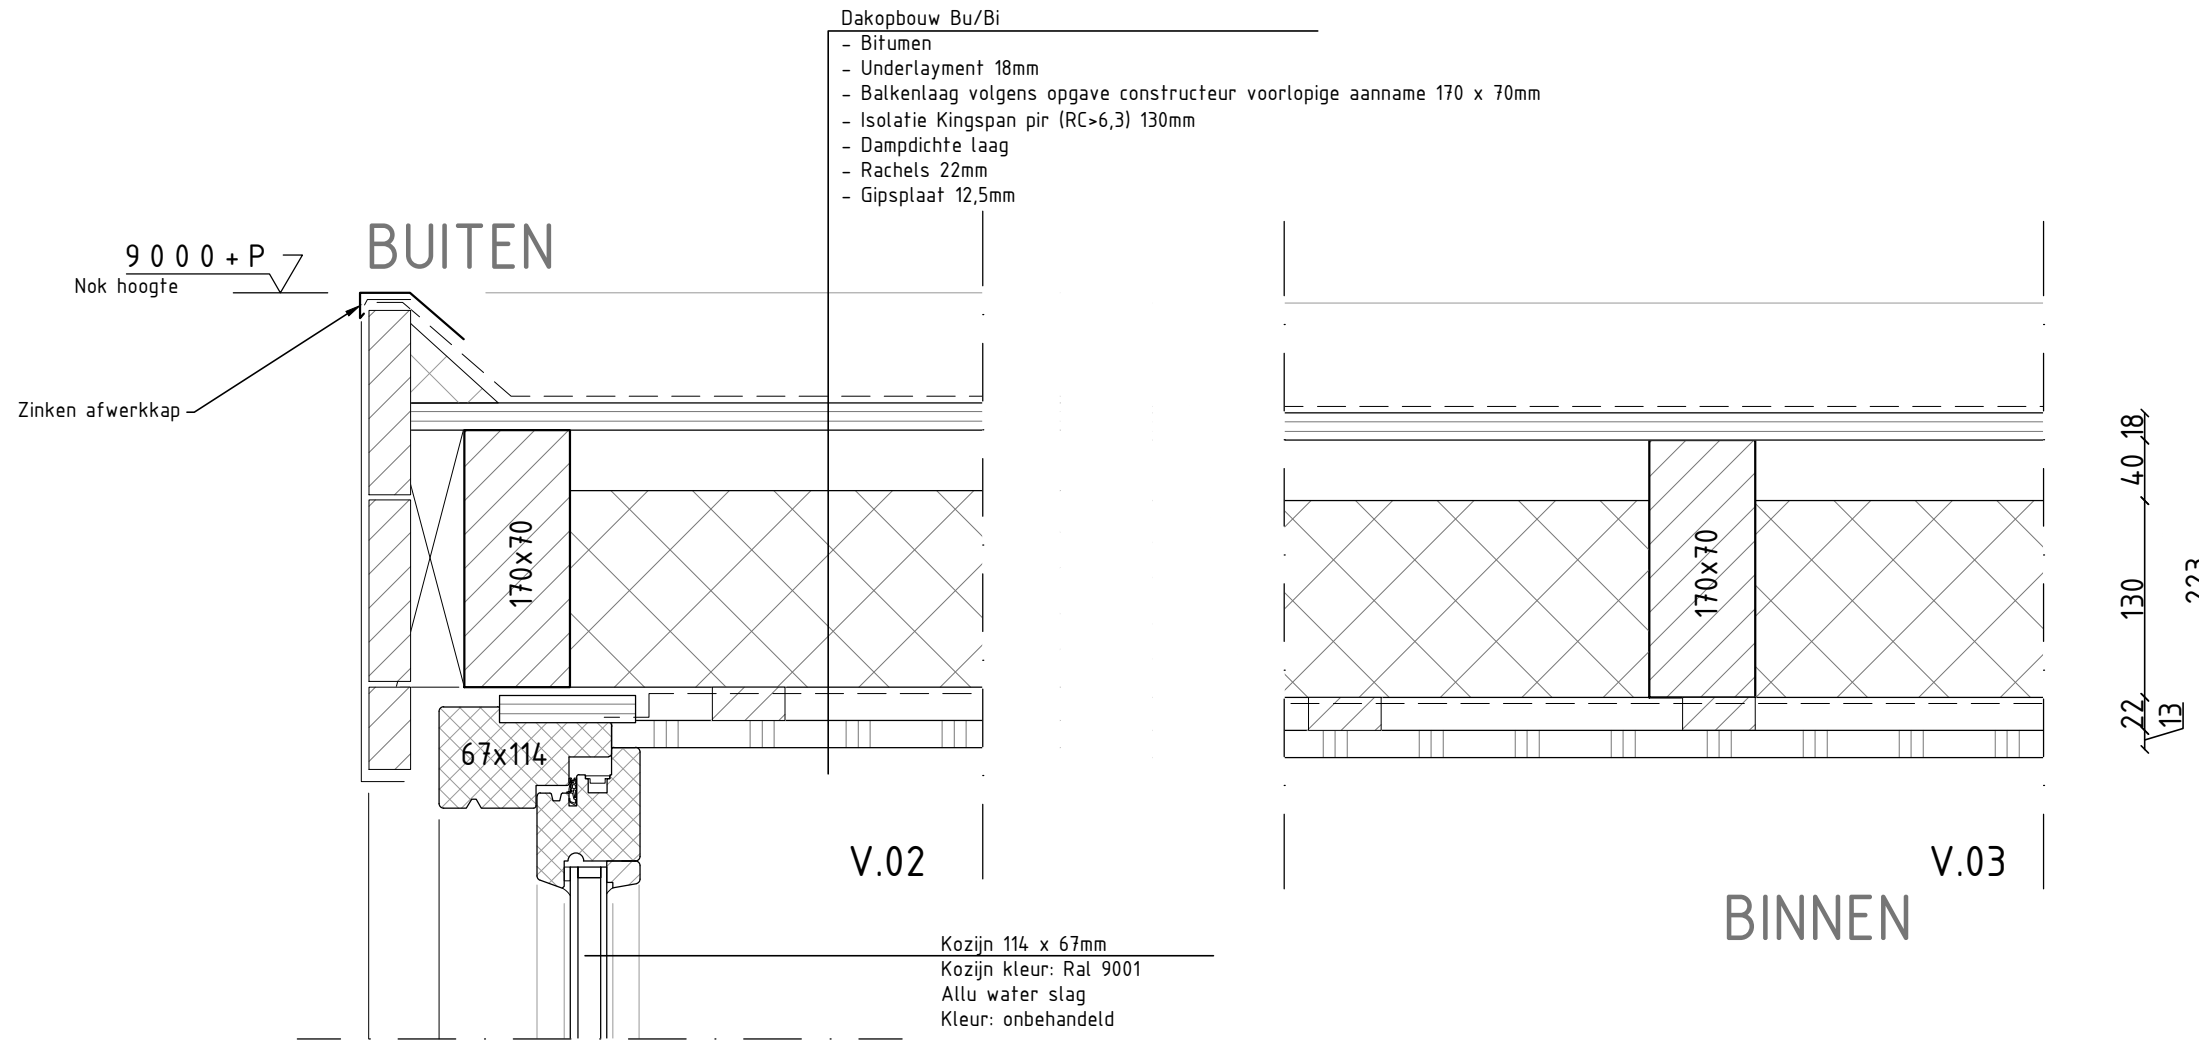


MATEN ZIJN INDICATIEF, IN HET WERK TE METEN EN TE CONTROLEREN!

architecture, interior & urban design
OASA
architects
sustainableaesthetics

22_020_000
DO_01_02

Project:	Willemstraat 25, Leiden		
Onderwerp:	DETAILLERING		
Opdrachtgever:	Fam. Donker		
Schaal:	1:5	Tekenaar:	BMS
Datum:	18-10-2022	Formaat:	A3

DETAIL V.05 / V.06

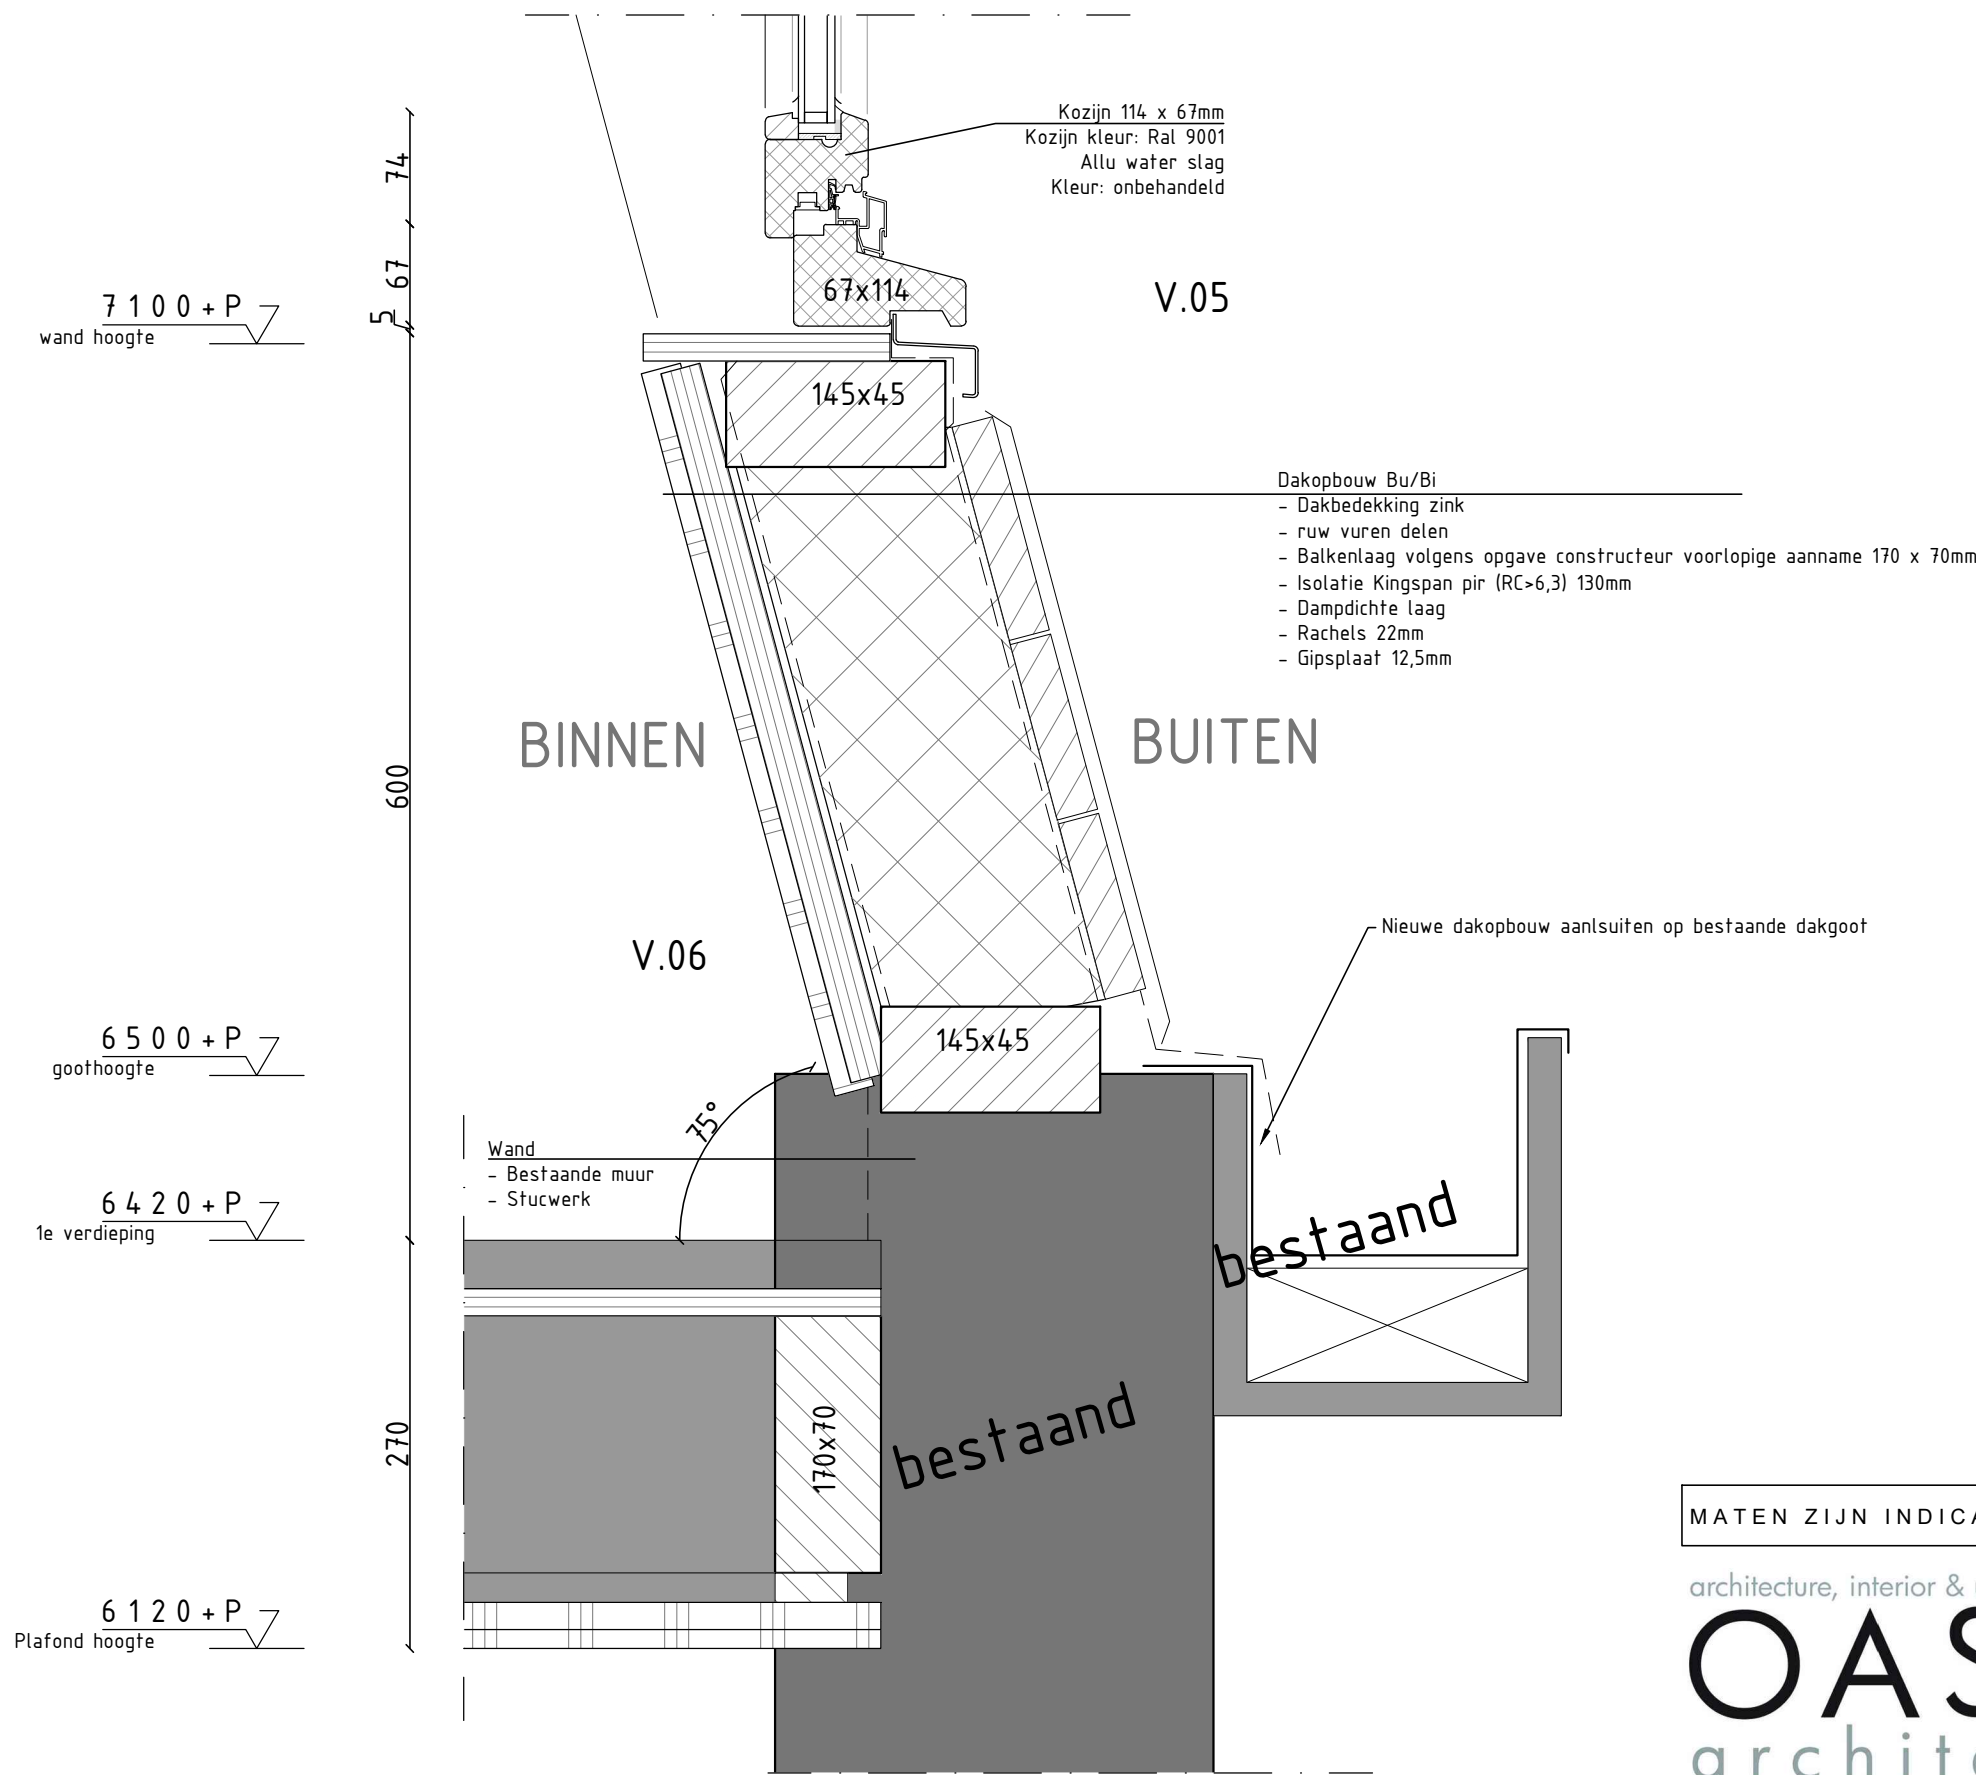

MATEN ZIJN INDICATIEF, IN HET WERK TE METEN EN TE CONTROLEREN!

architecture, interior & urban design
OASA
architects
sustainableaesthetics


Project:
Willemstraat 25, Leiden

Onderwerp: DETAILLERING
Opdrachtgever: Fam. Donker

Schaal: 1:5 Tekenaar: EVB
Datum: 18-10-2022 Formaat: A3

22_020_000
DO_01_02

DETAIL V.05 / V.06

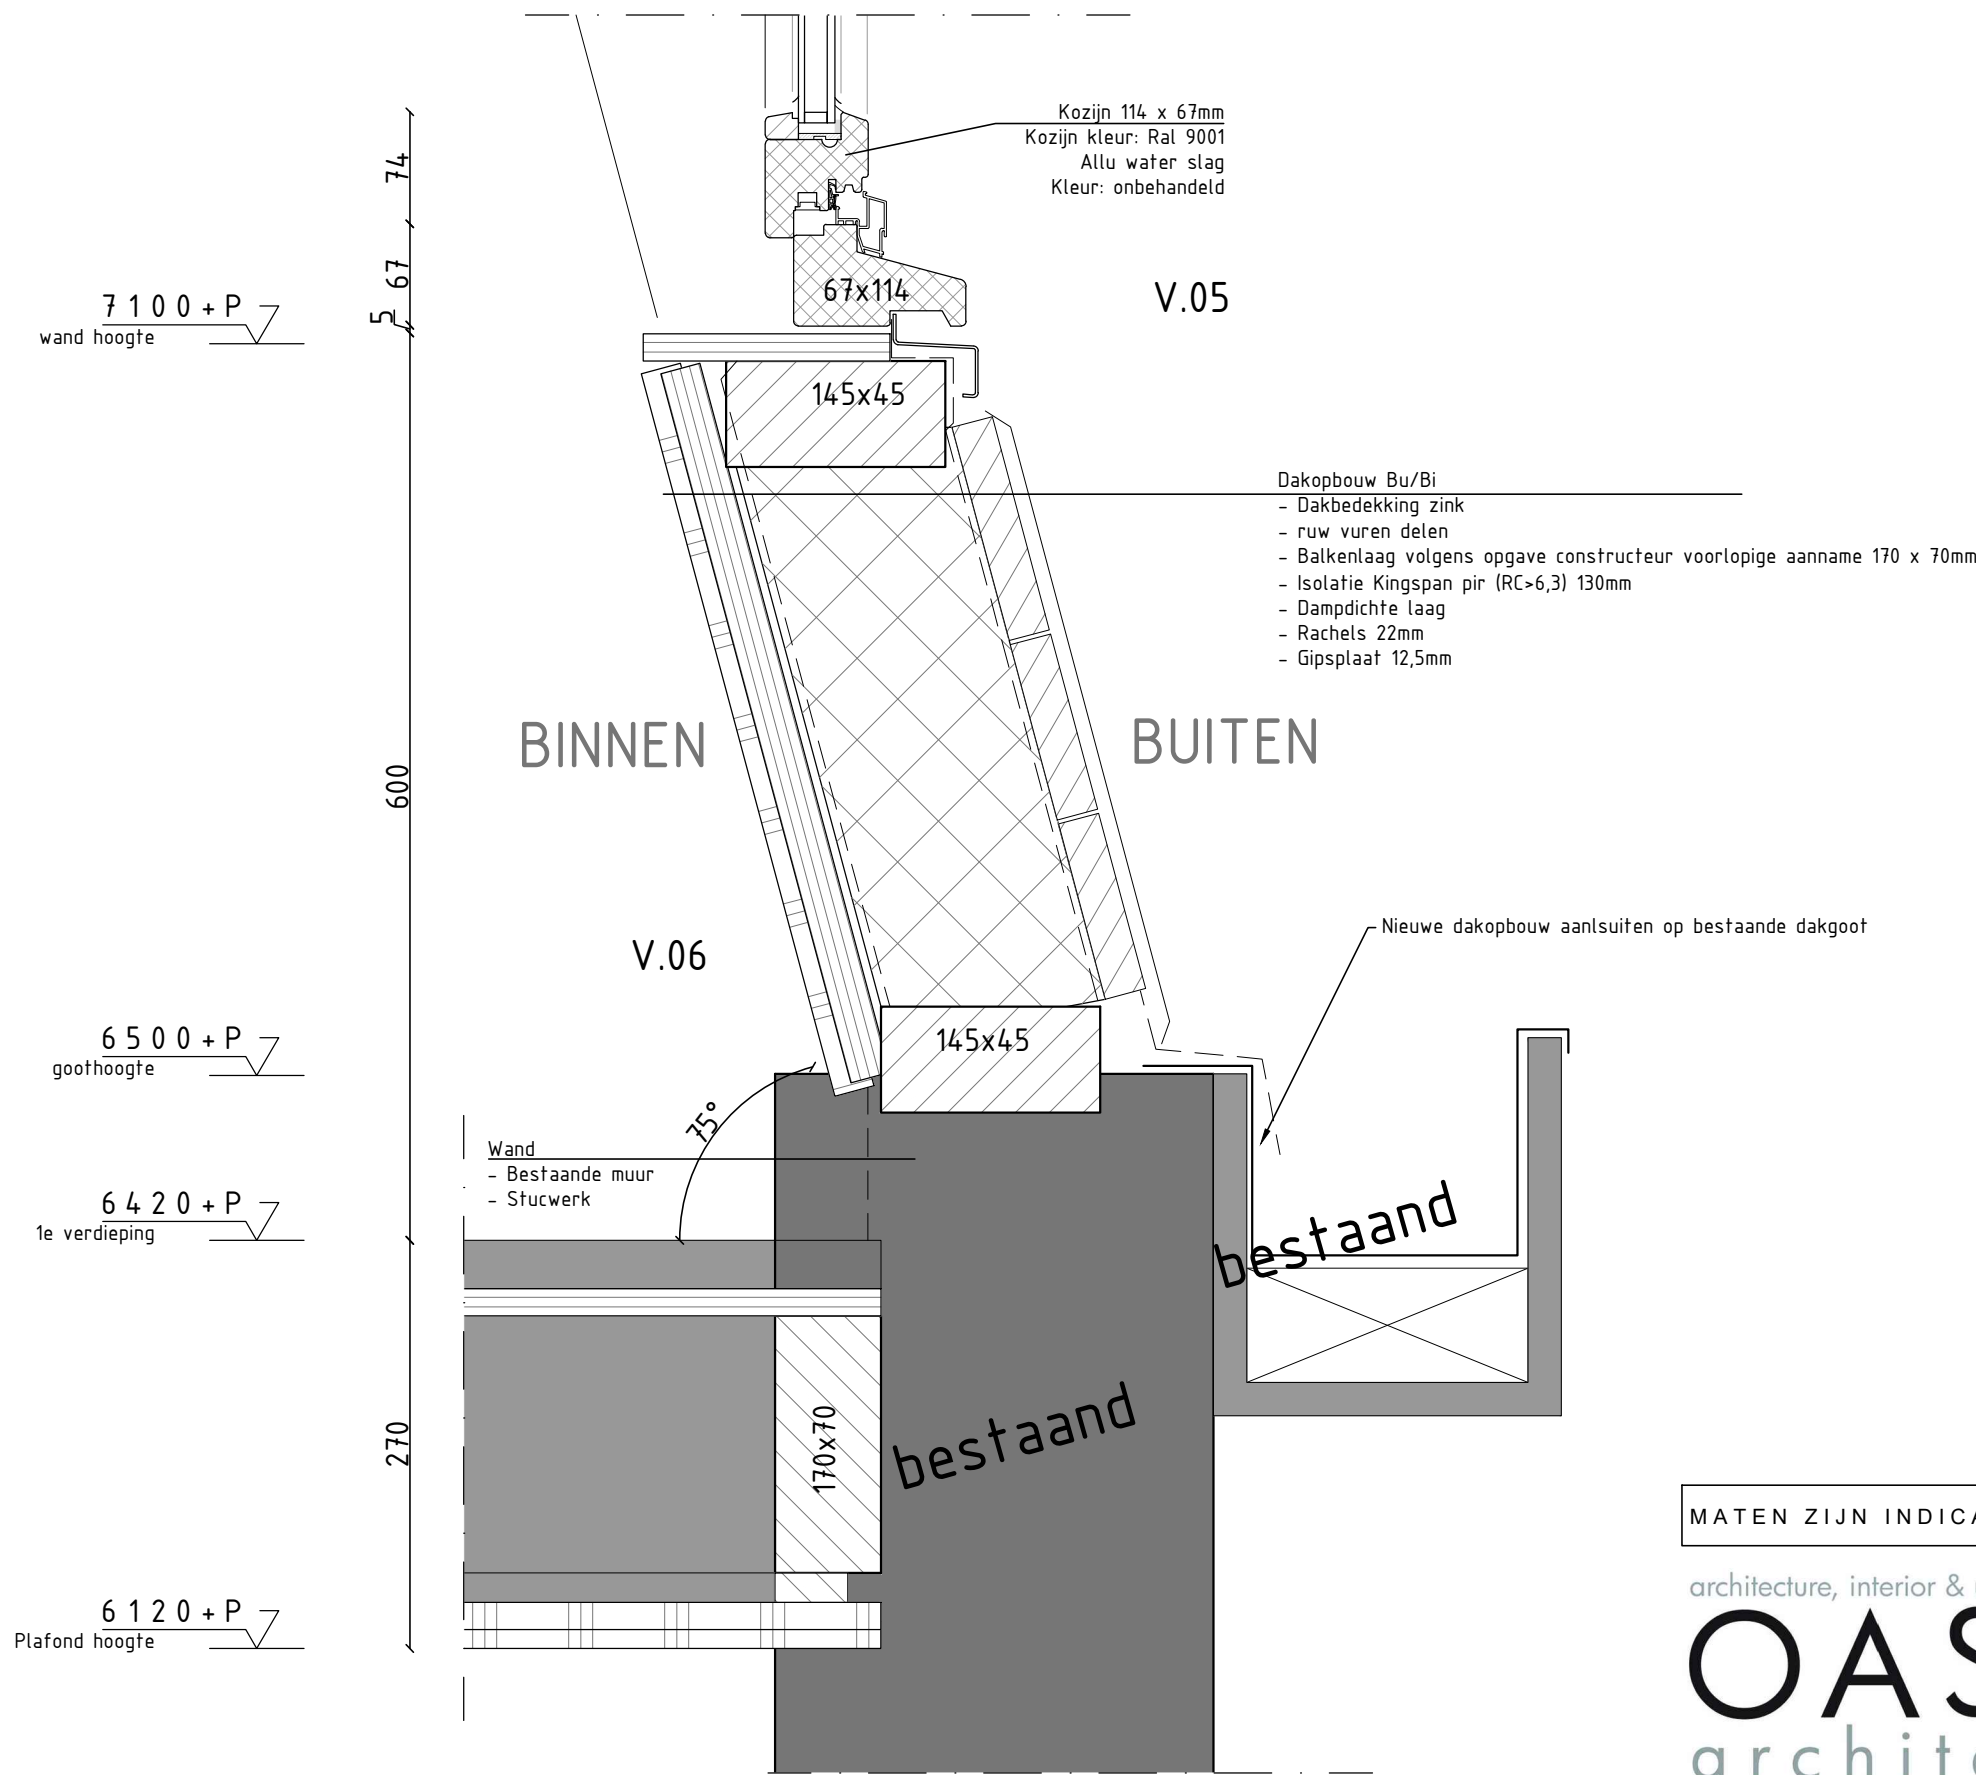

MATEN ZIJN INDICATIEF, IN HET WERK TE METEN EN TE CONTROLEREN!

architecture, interior & urban design
OASA
architects
sustainableaesthetics

Project:
Willemstraat 25, Leiden

Onderwerp: DETAILLERING
Opdrachtgever: Fam. Donker

Schaal: 1:5 Tekenaar: EVB
Datum: 18-10-2022 Formaat: A3

22_020_000
DO_01_02