


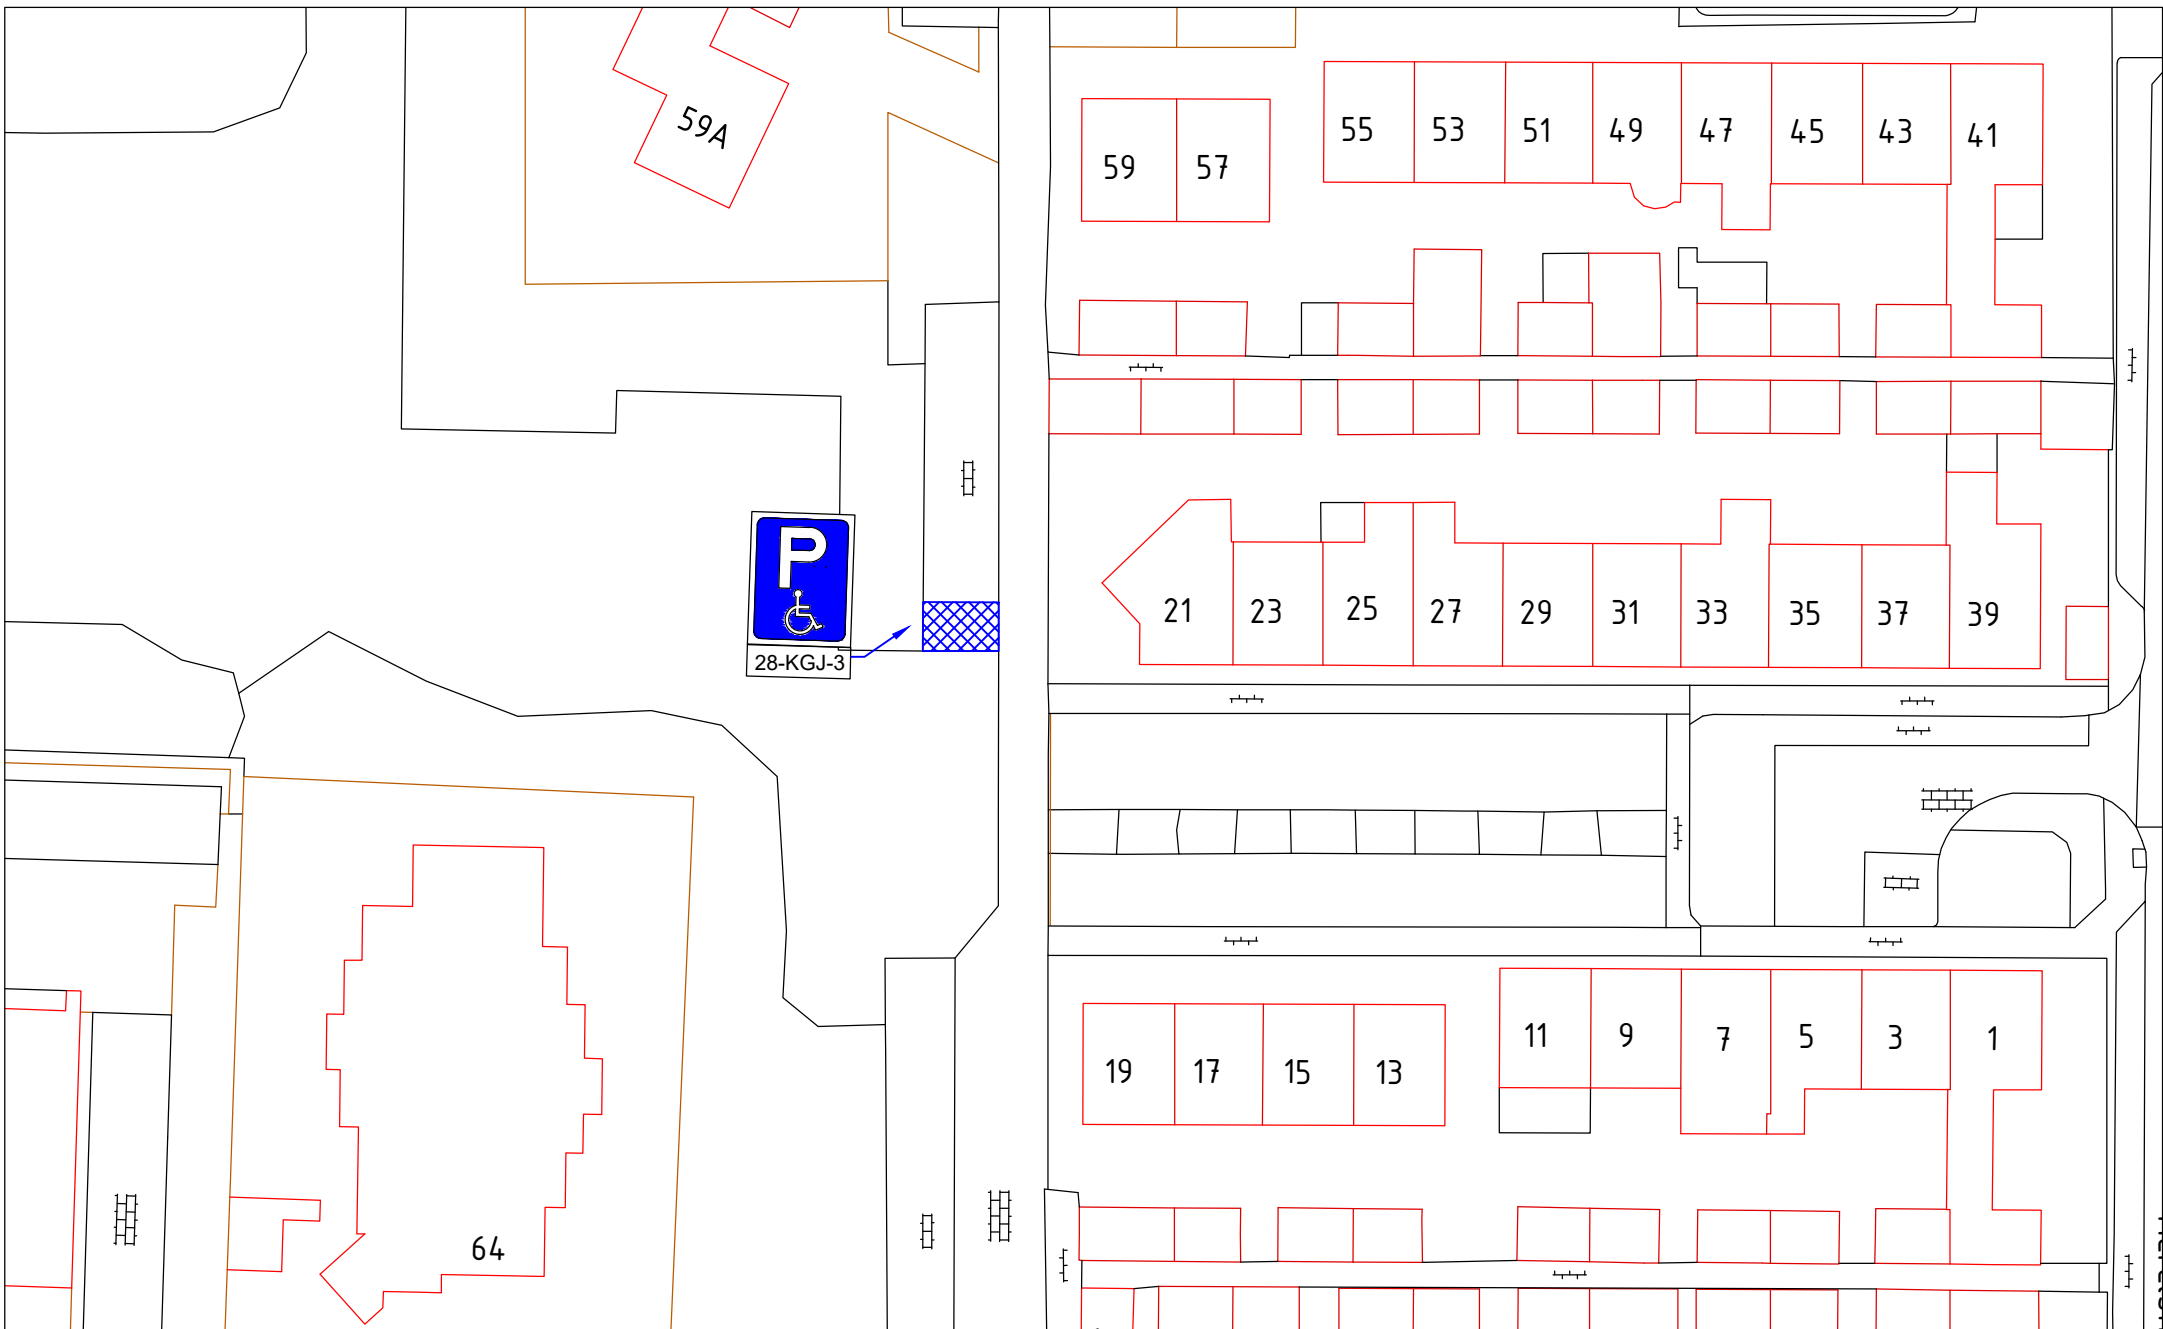

 WERKORGANISATIE Druten Wijchen Domein Fysieke leefomgeving Team Geo-informatie	Bijlage bij verkeersbesluit					Get. <i>RK</i>	
						Gew.	
						Gew.	
						Groep	Tek. nr.
Datum		Formaat	Schaal	Domein	Rubriek	Groep	Tek. nr.
181022		A4	1:500	Fysiek	LV	06	025

Parkeerplaats t.h.v. Merelstraat 27, Wijchen
Gehandicaptenparkeerplaats