


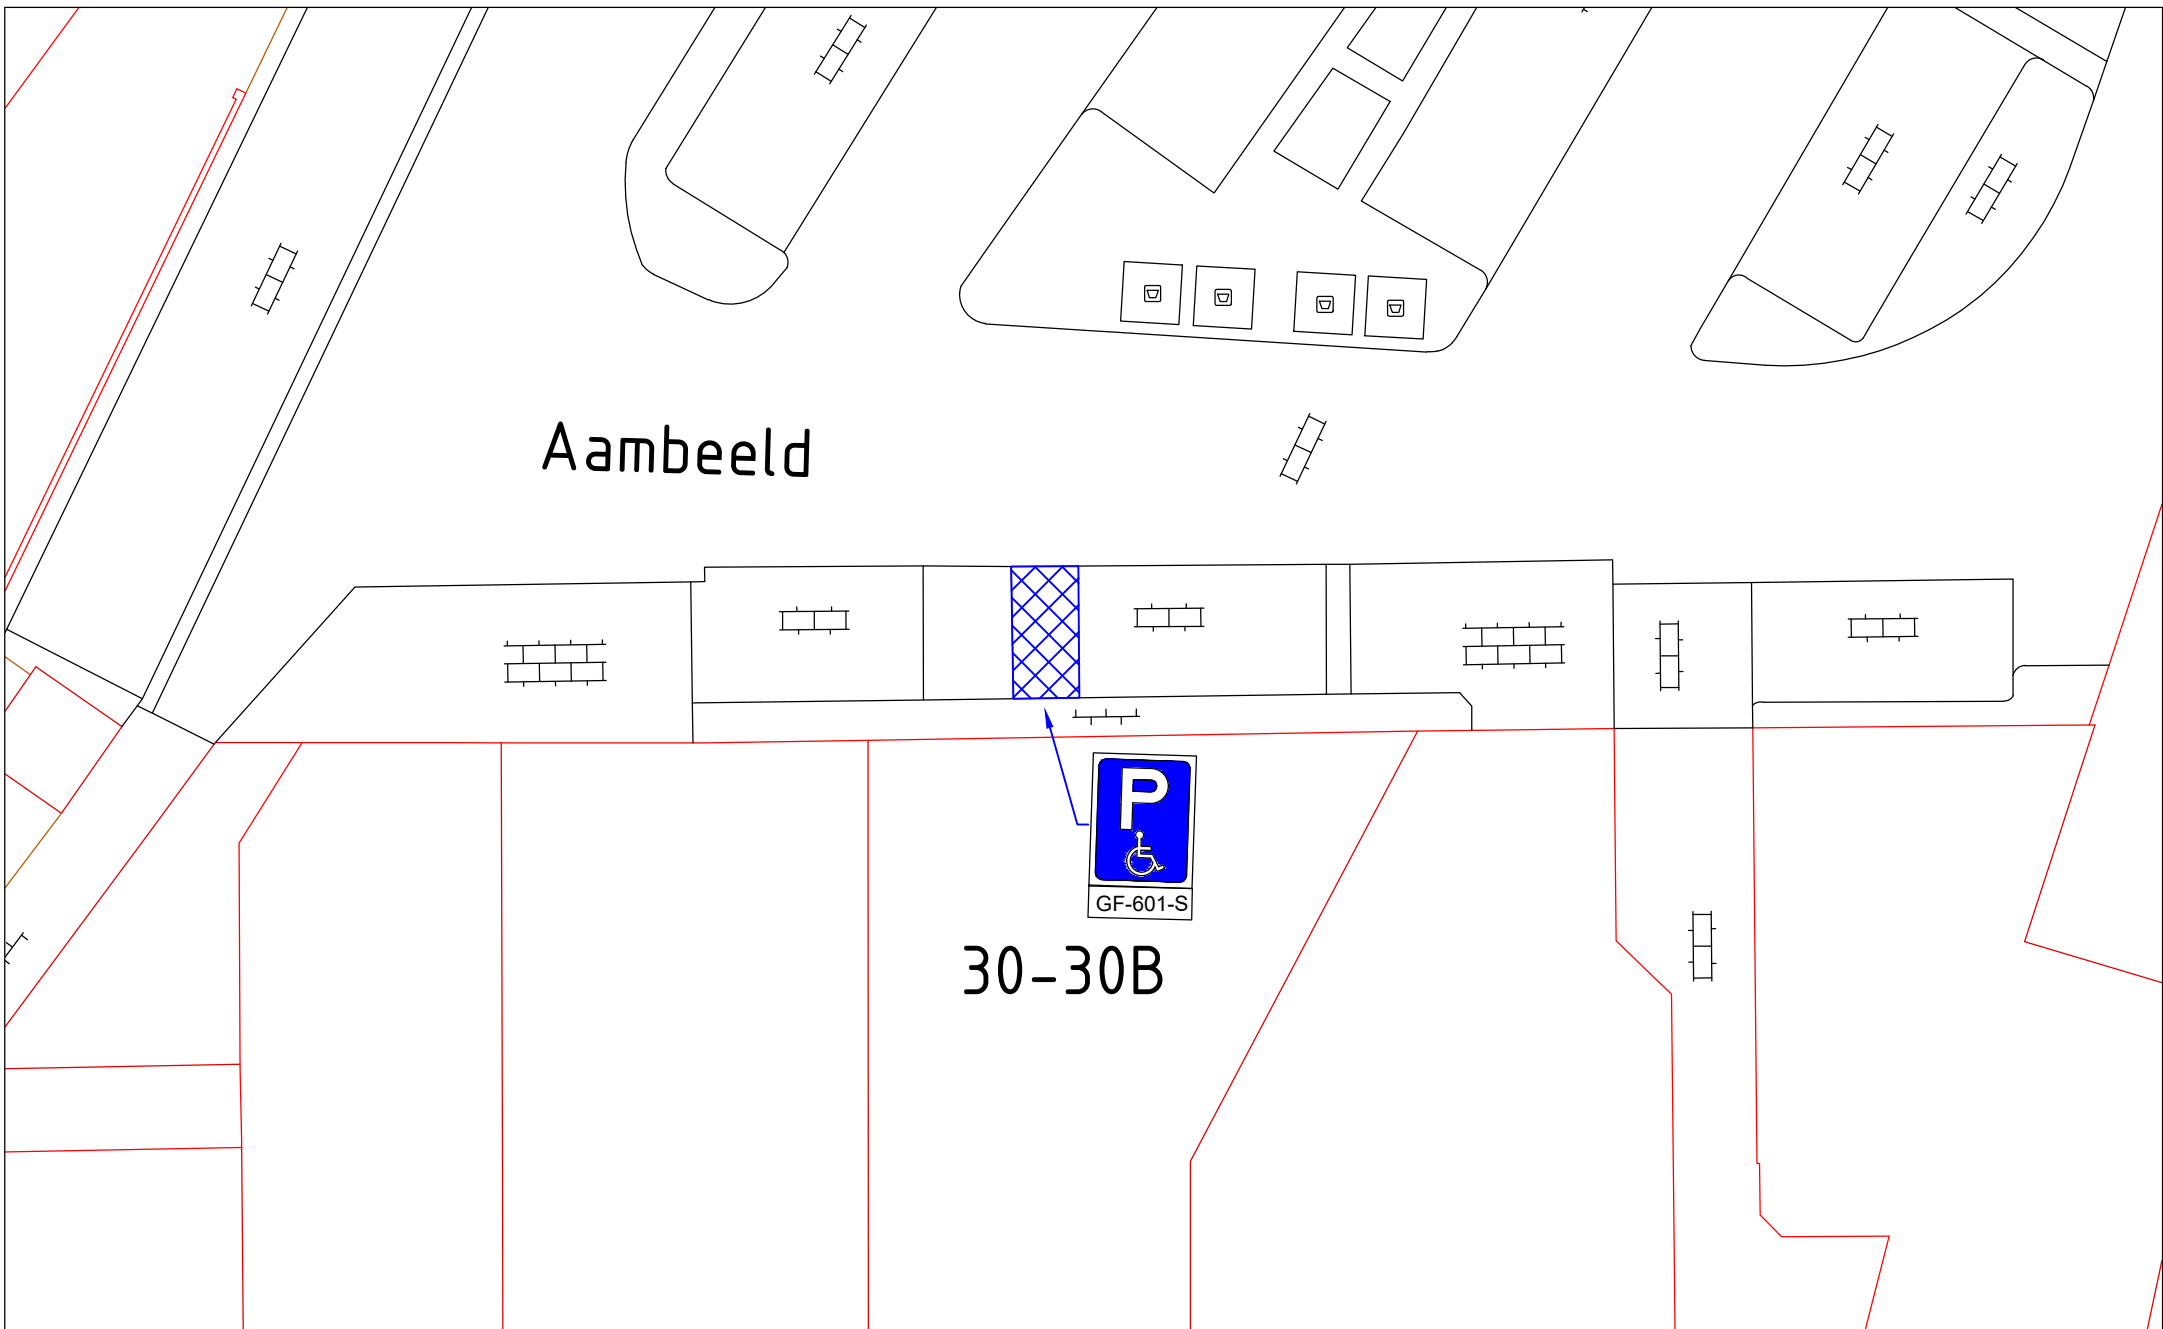

 WERKORGANISATIE Druten Wijchen Domein Fysieke leefomgeving Team Geo-informatie	Bijlage bij verkeersbesluit					Get. <i>RK</i>		<i>Parkeerplaats t.h.v. Aambeeld 30B, Wijchen</i> <i>Gehandicaptenparkeerplaats</i>
						Gew.		
						Gew.		
	Datum	Formaat	Schaal	Domein	Rubriek	Groep	Tek. nr.	
	181022	A4	1:250	Fysiek	LV	04	089	

Aan deze afbeelding kunnen geen rechten worden ontleend