


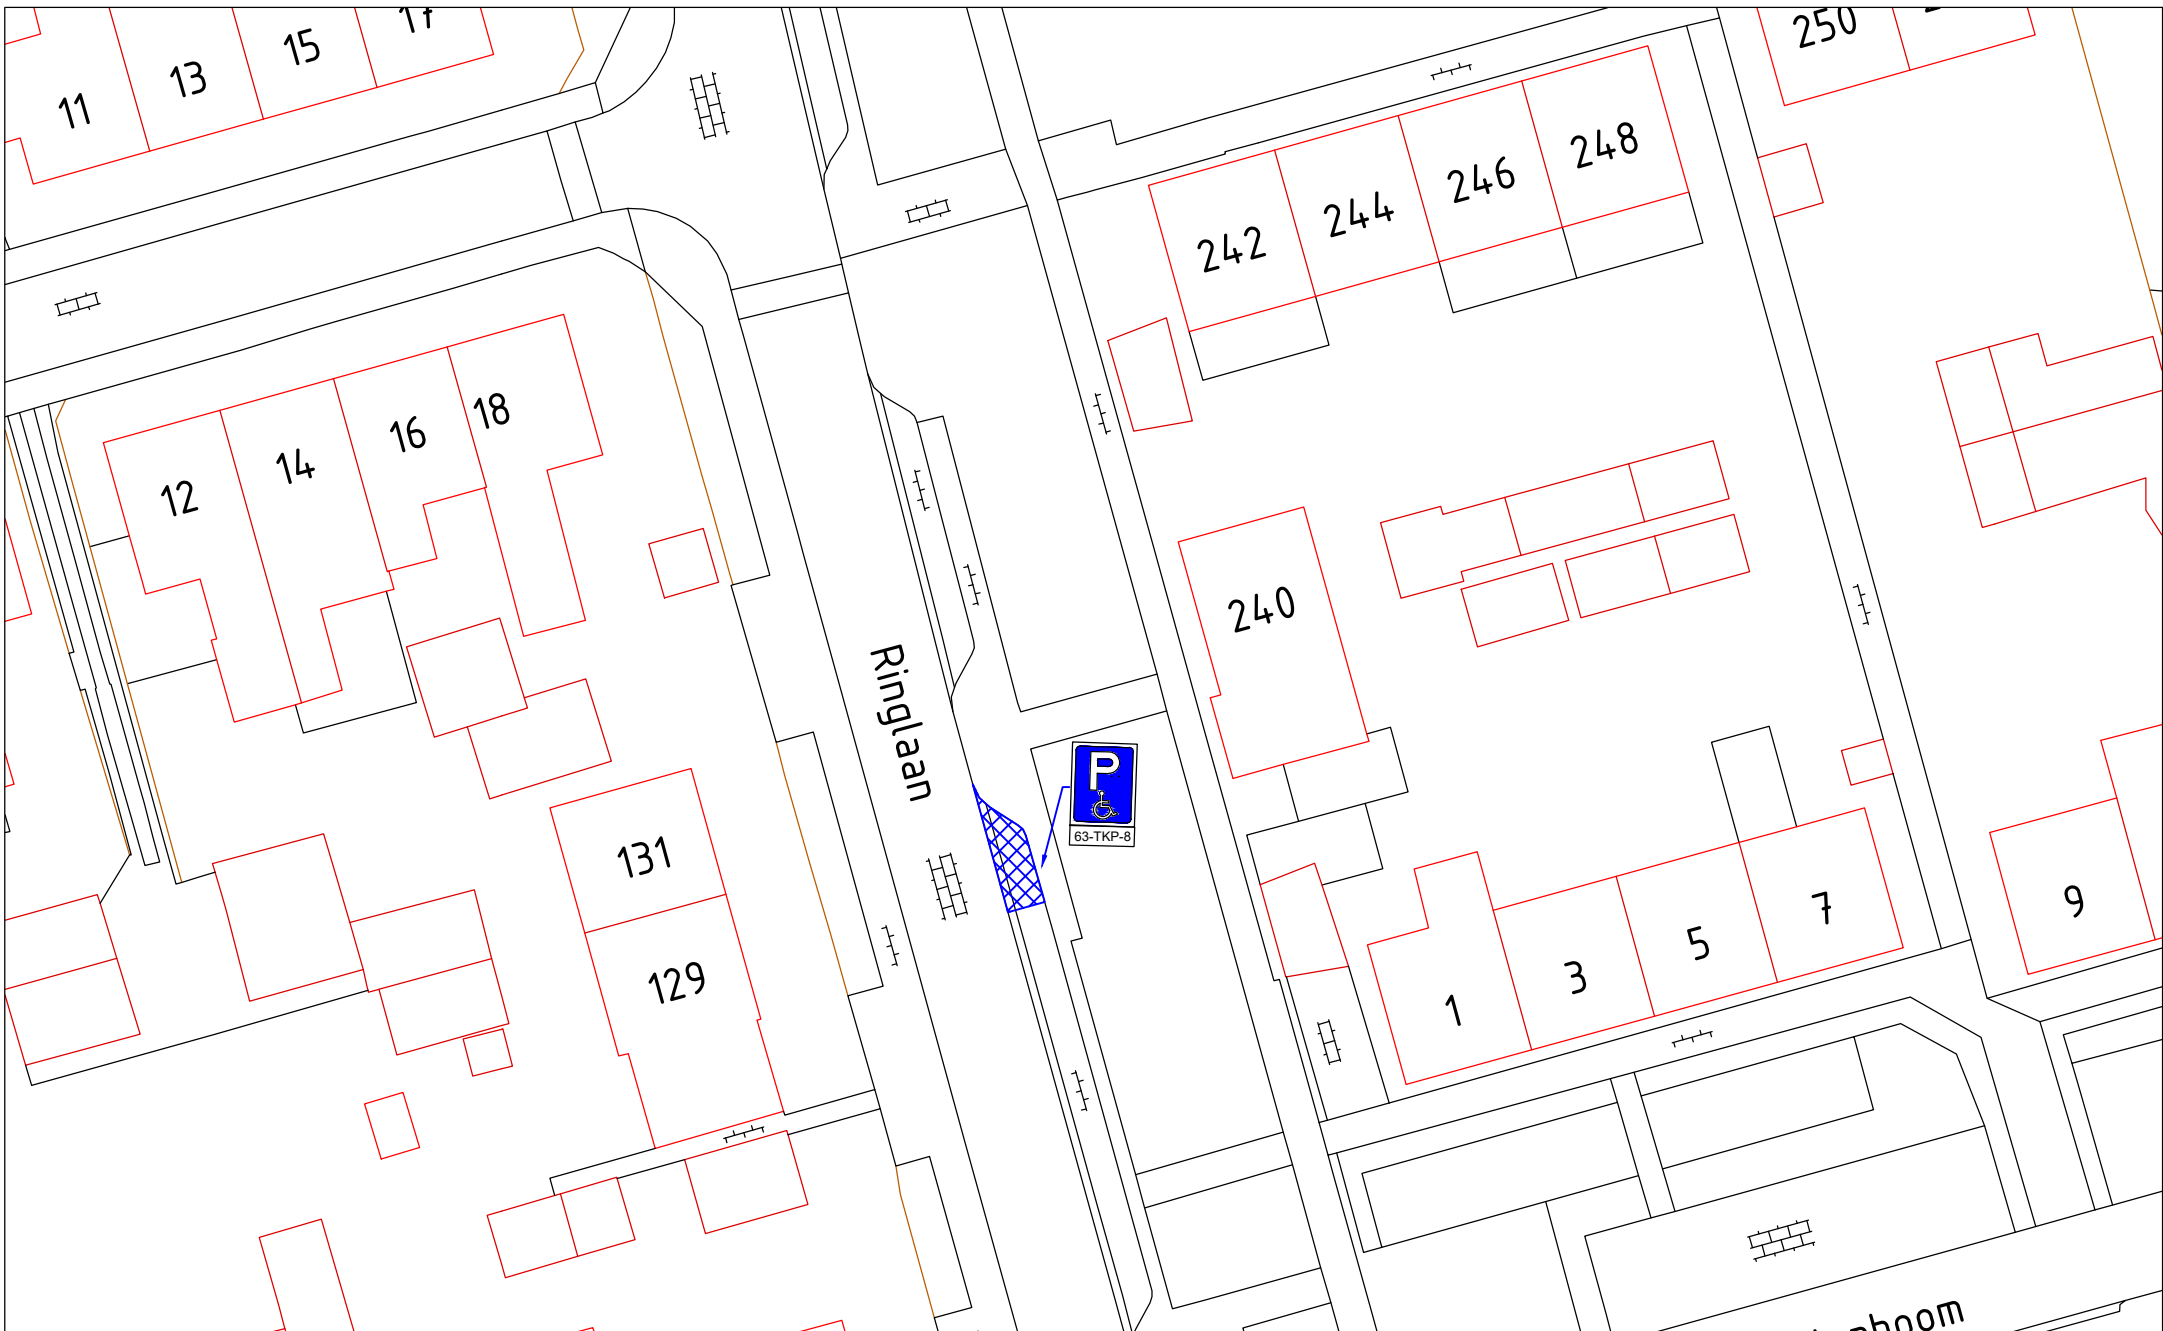

Bijlage bij verkeersbesluit						Get. RK
						Gew.
						Gew.
Datum	Formaat	Schaal	Domein	Rubriek	Groep	Tek. nr.
201022	A4	nvt	Fysiek	LV	02	008

Parkeerplaats t.h.v. Ringlaan 240, Wijchen
Gehandicaptenparkeerplaats