




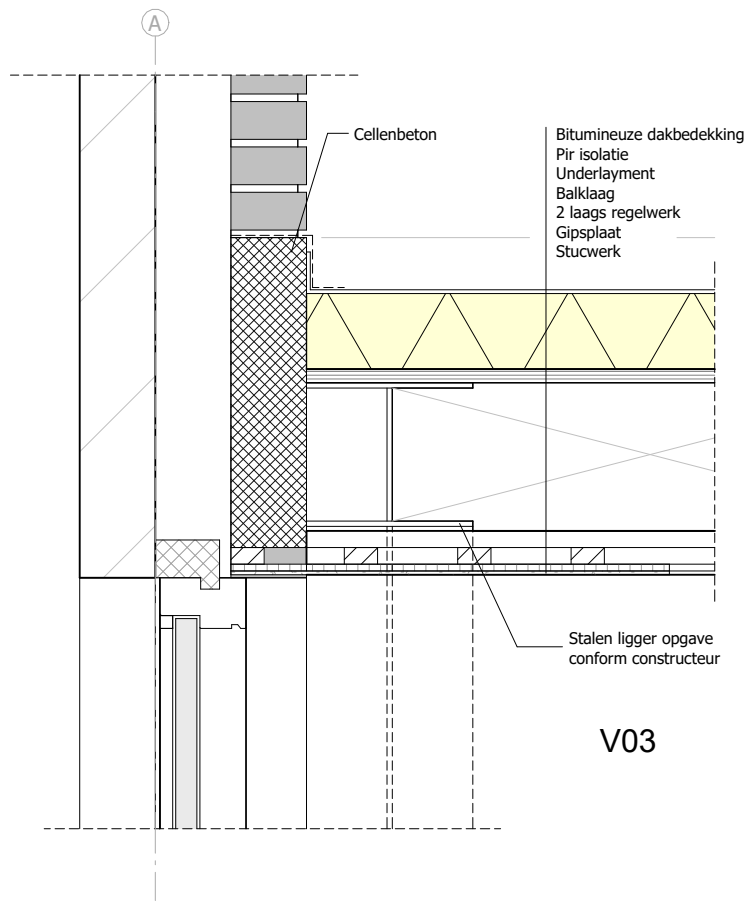

V03

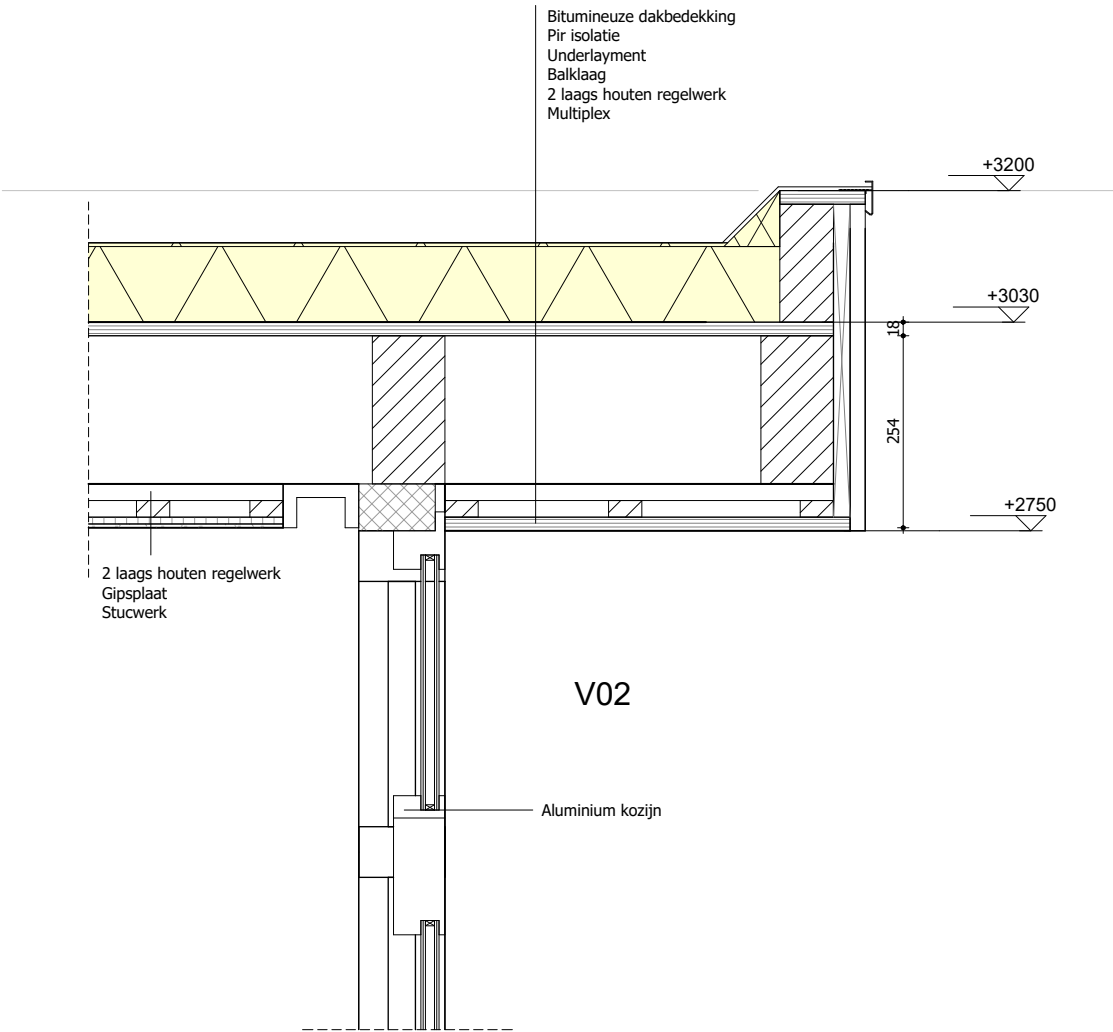

V02

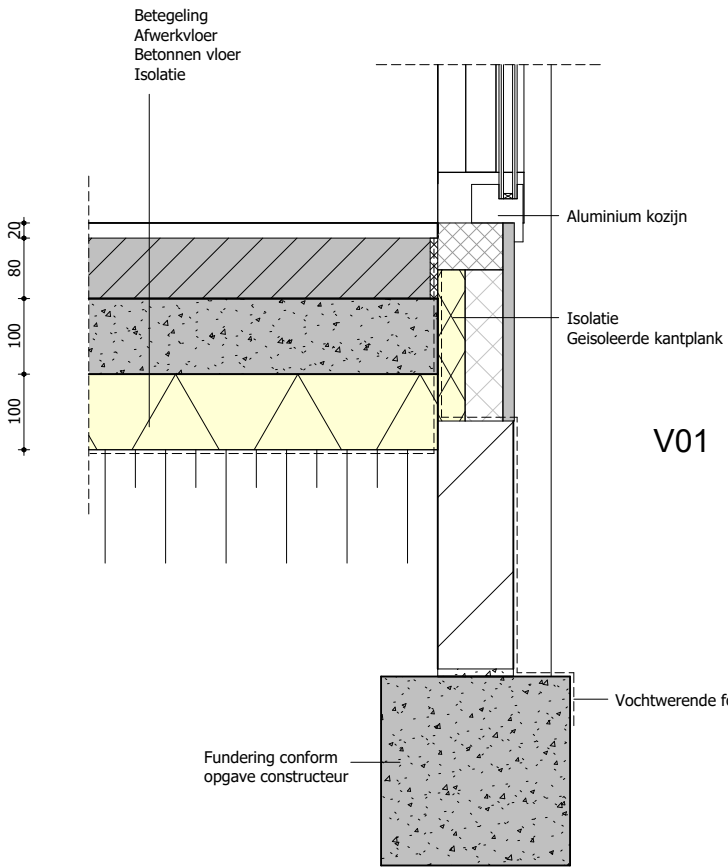

V01

VVA

T B D G | S T R K

Project Vlierdenseweg 5 Deurne  
Gemeente Deurne  
Adres Vlierdenseweg 5  
5753 AA, Deurne  
Datum 27.06.2022

Onderdeel Details  
Formaat A3  
Schaal 1 : 10  
ing. M. van Vroonhoven MArch  
ing. W. Heimgartner

VOOROVERLEG

project nr.  
2205  
tek. nr.  
OV40

VVA  
T B D G | S T R K