




Voorgevel bestaand

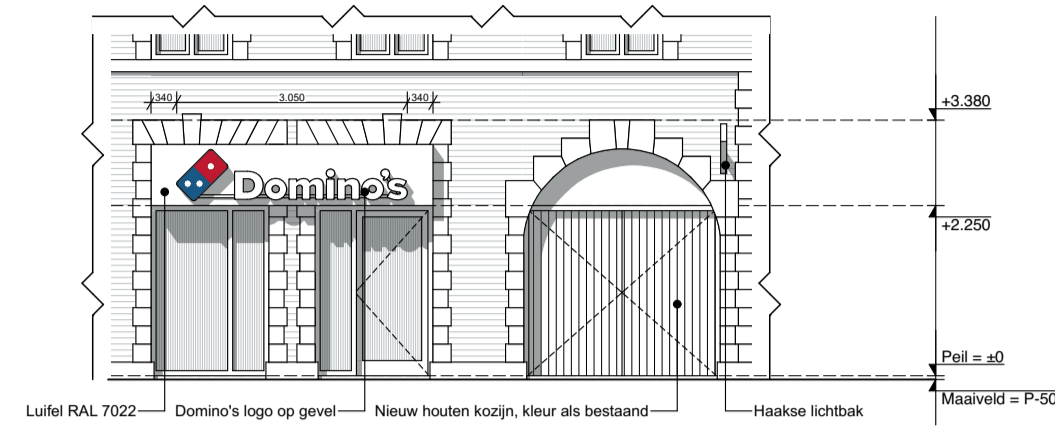


Voorgevel gewijzigd

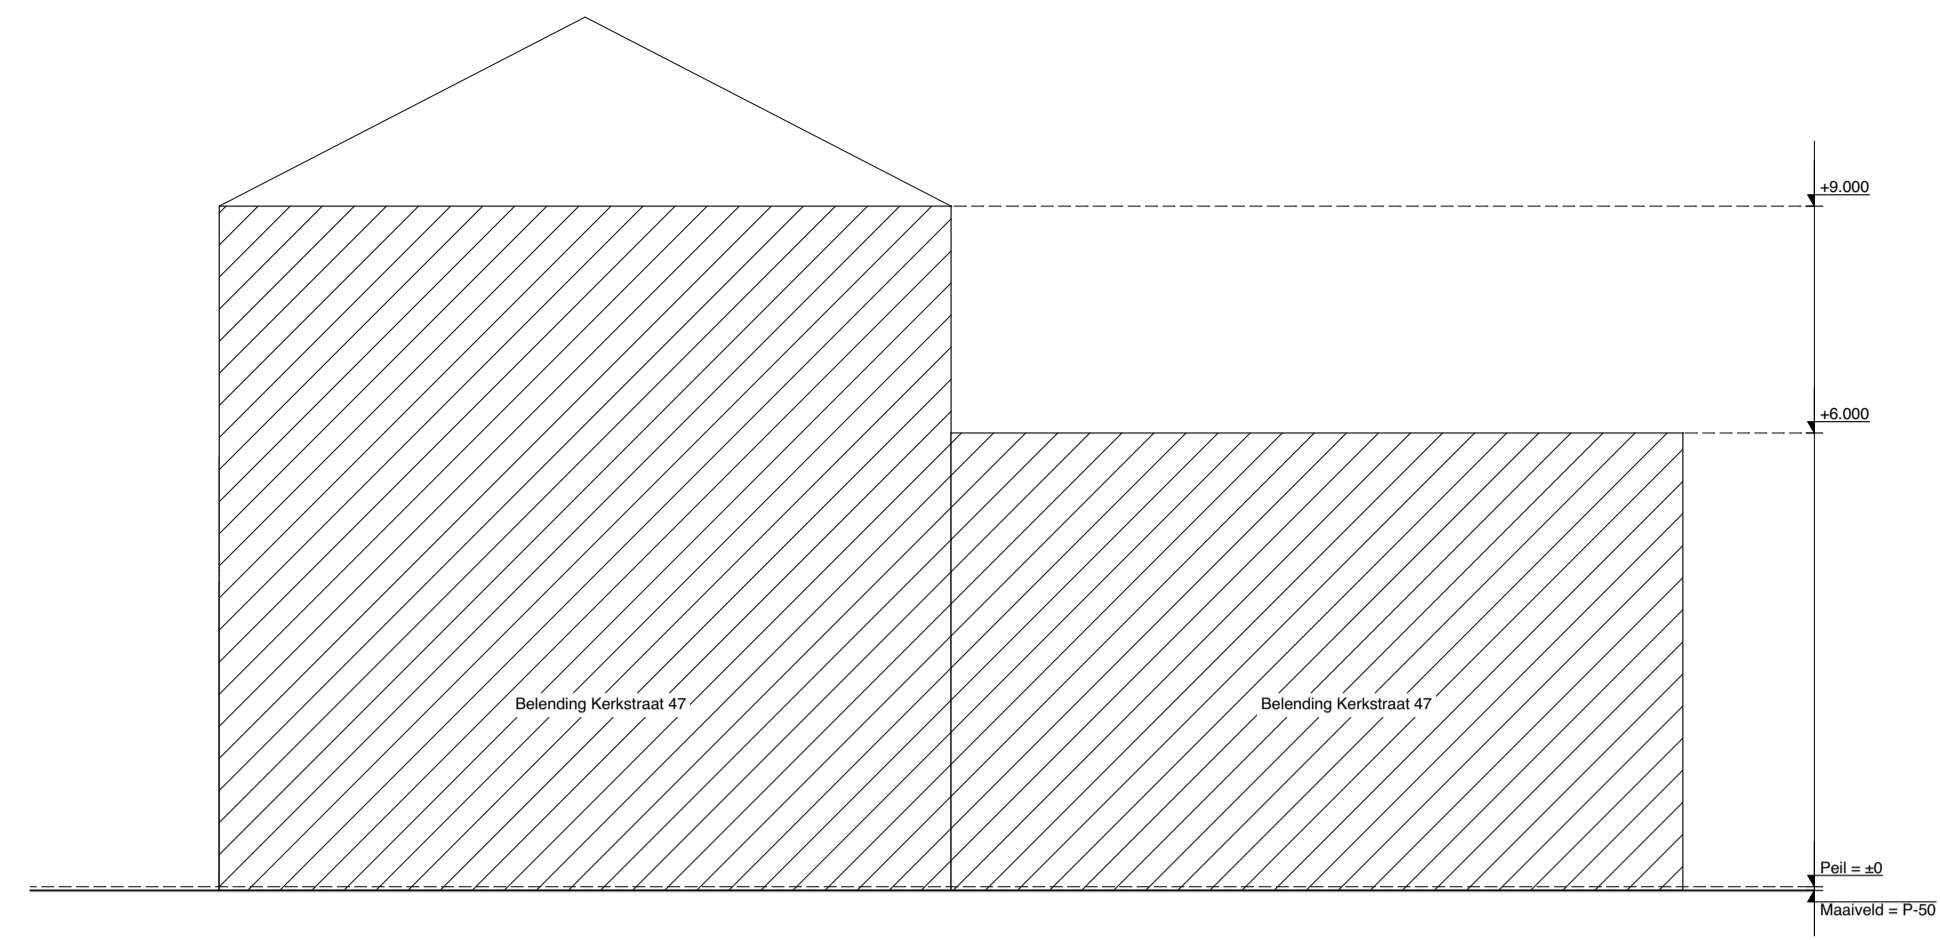


Zijgevel (schematisch) bestaand

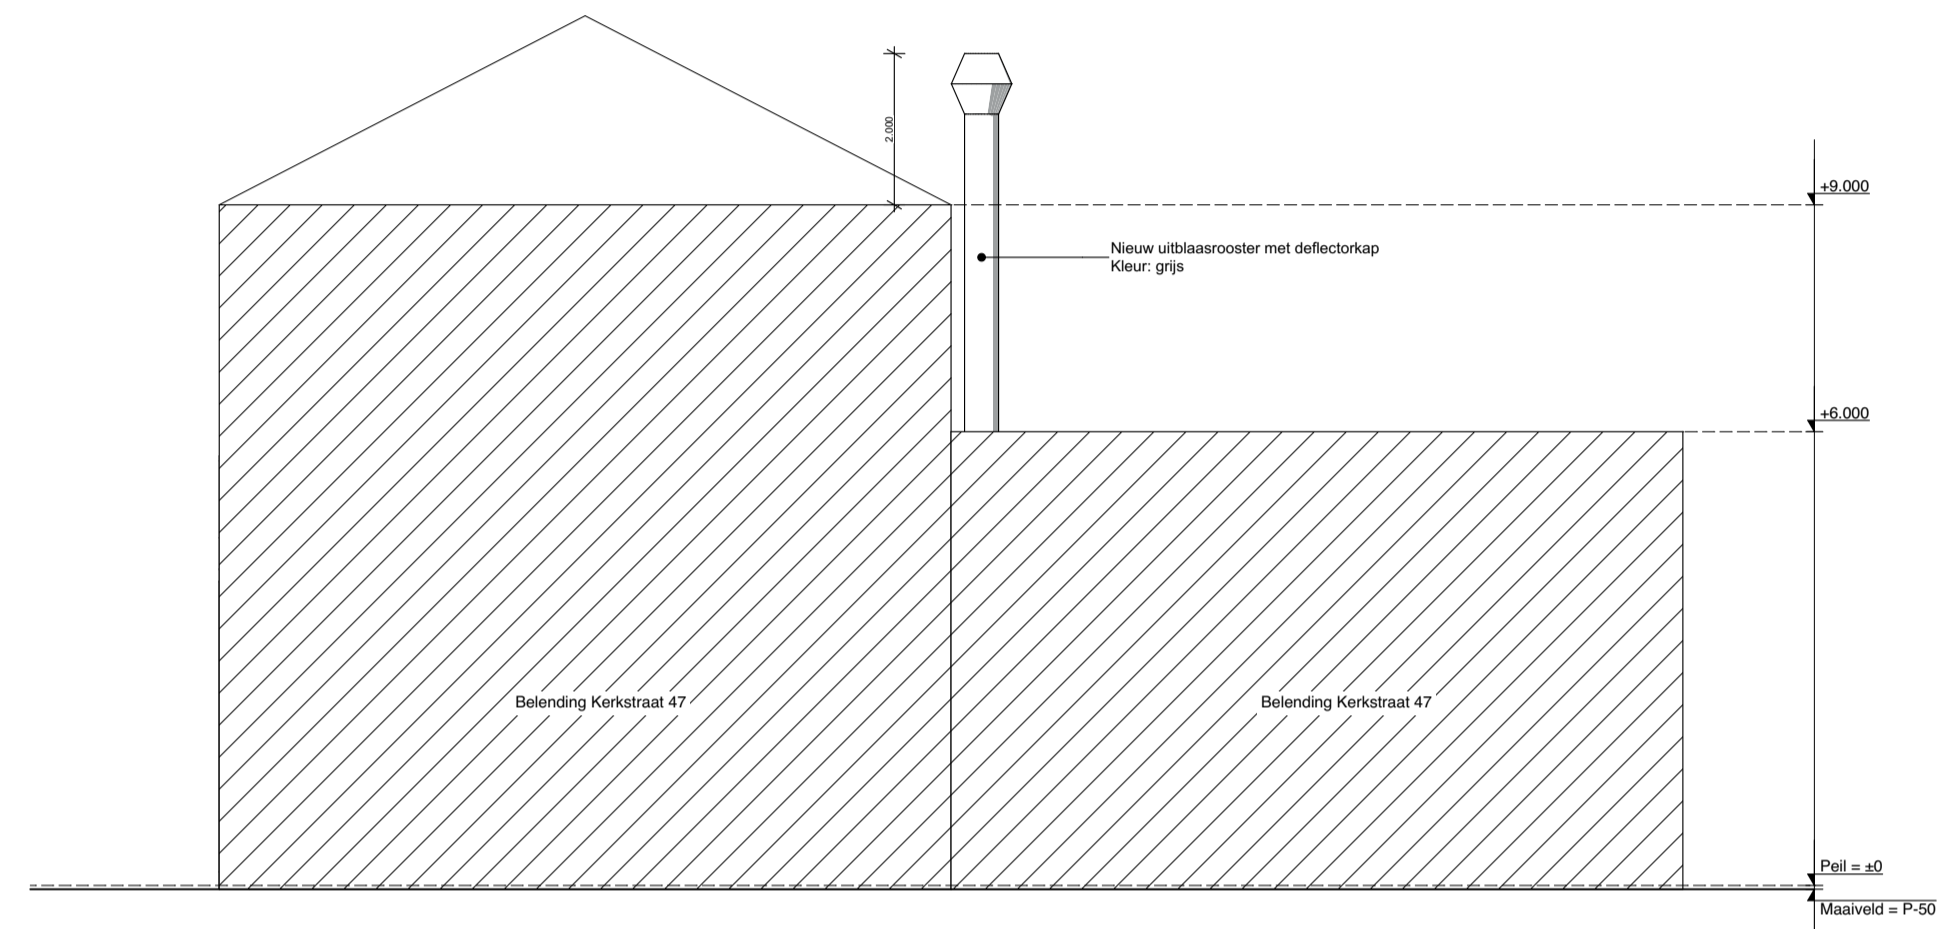


Zijgevel (schematisch) gewijzigd

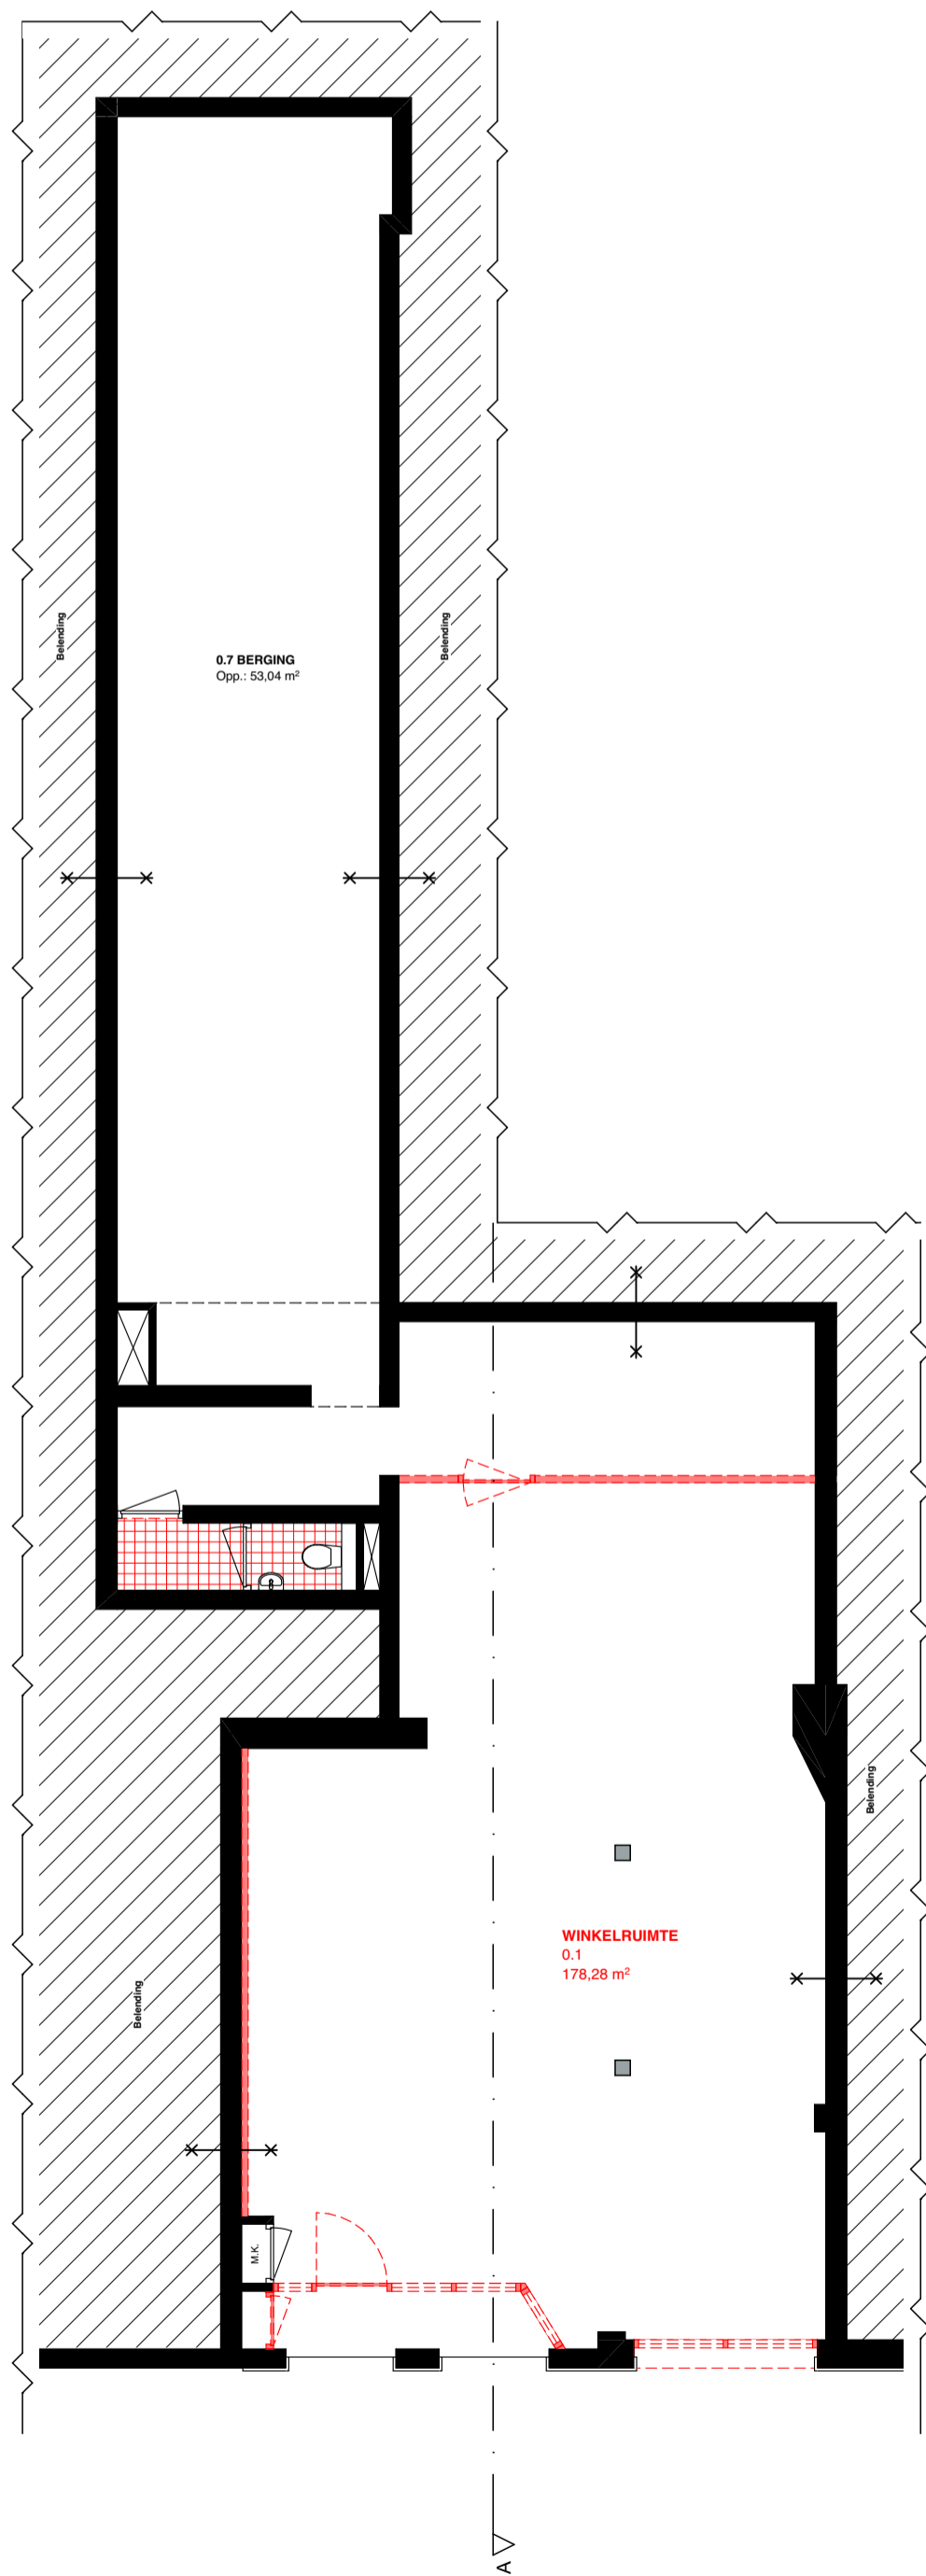


Begane grond bestaand

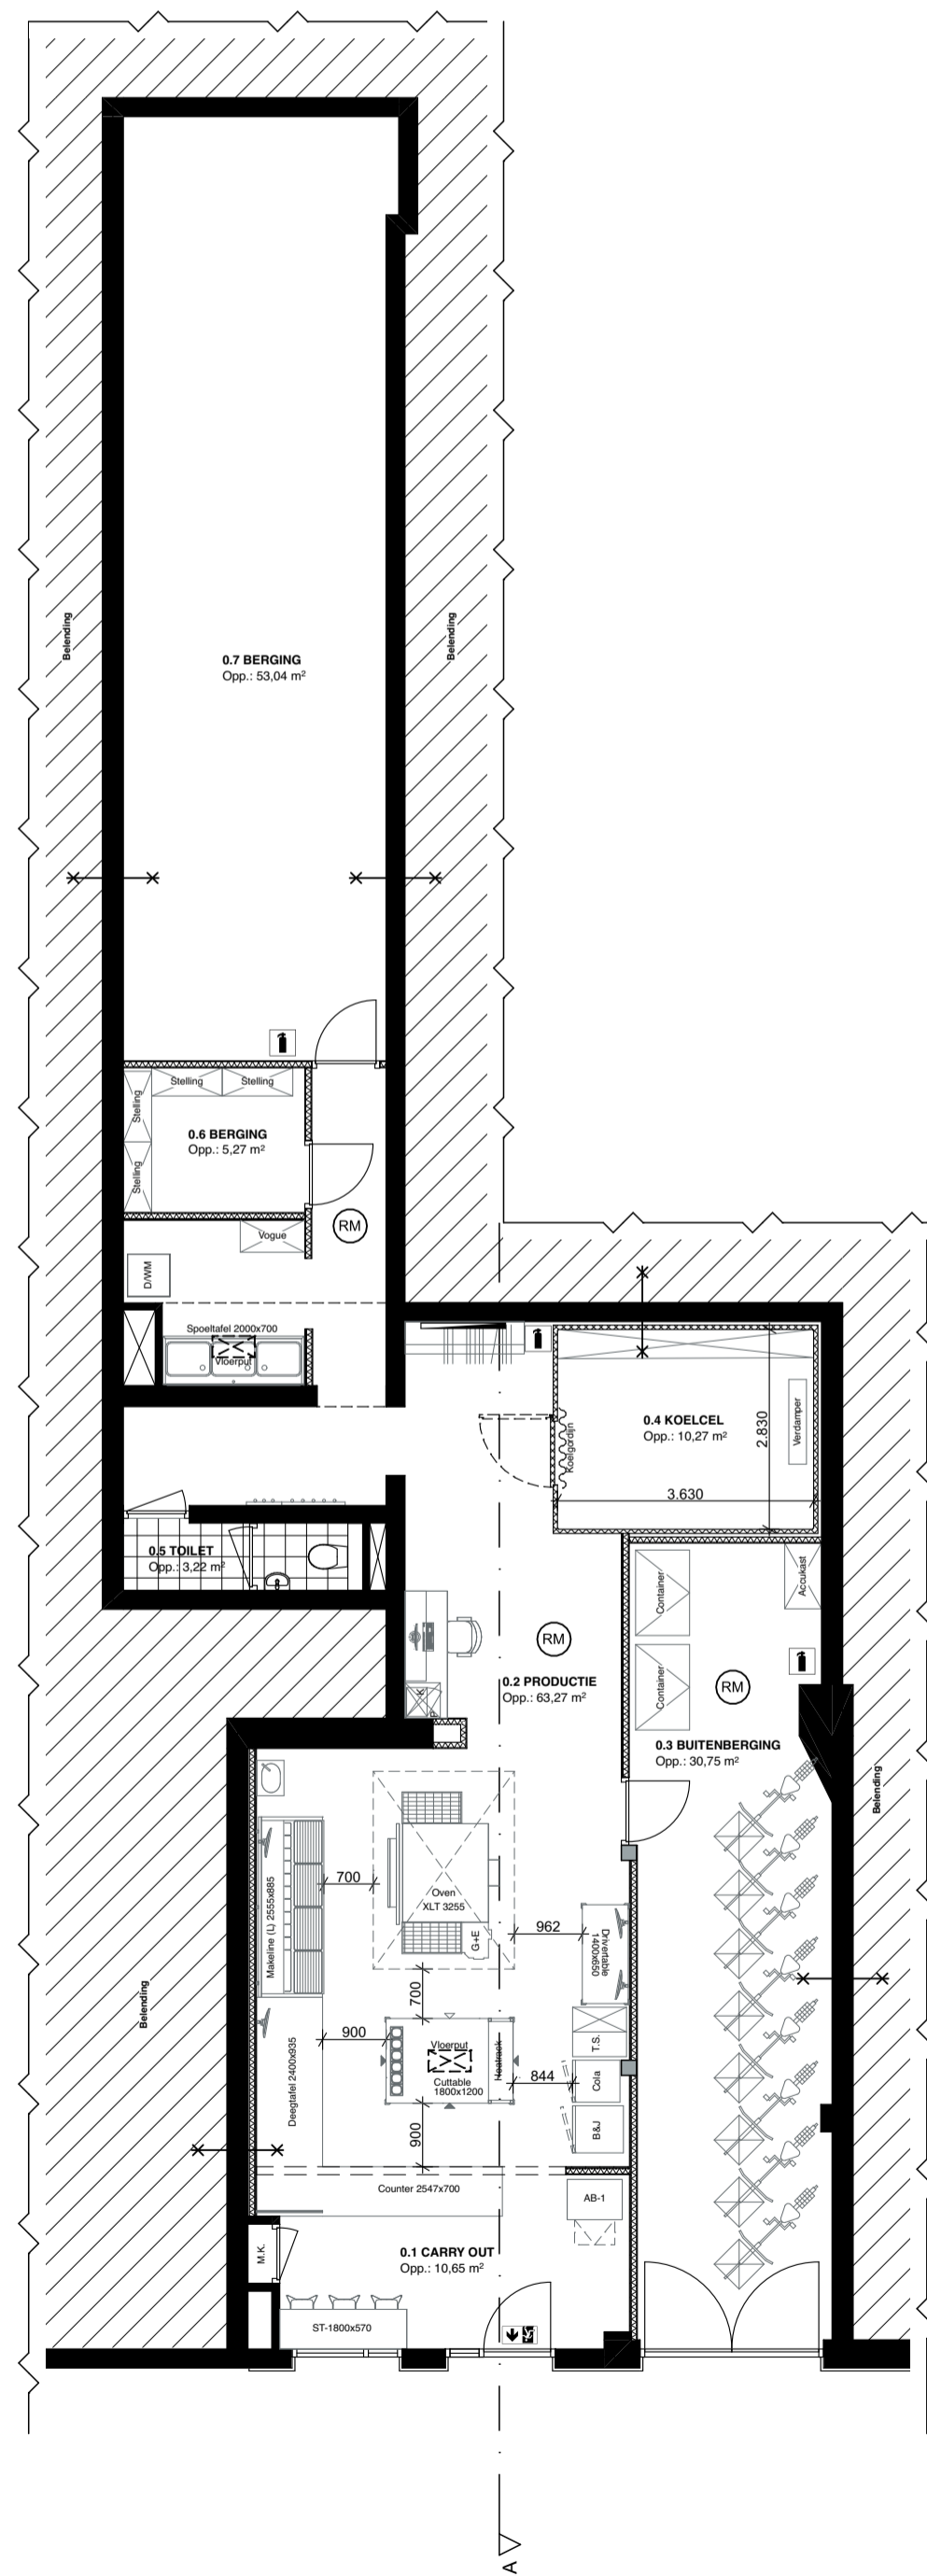

Begane grond gewijzigd

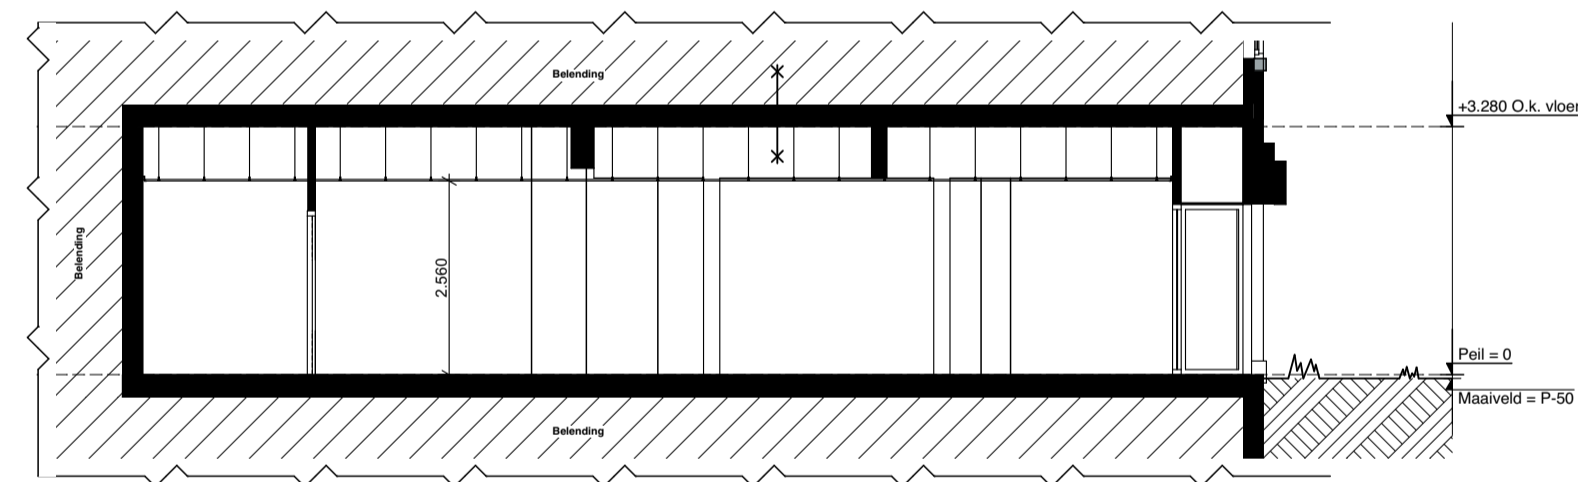


Doorsnede A-A bestaand

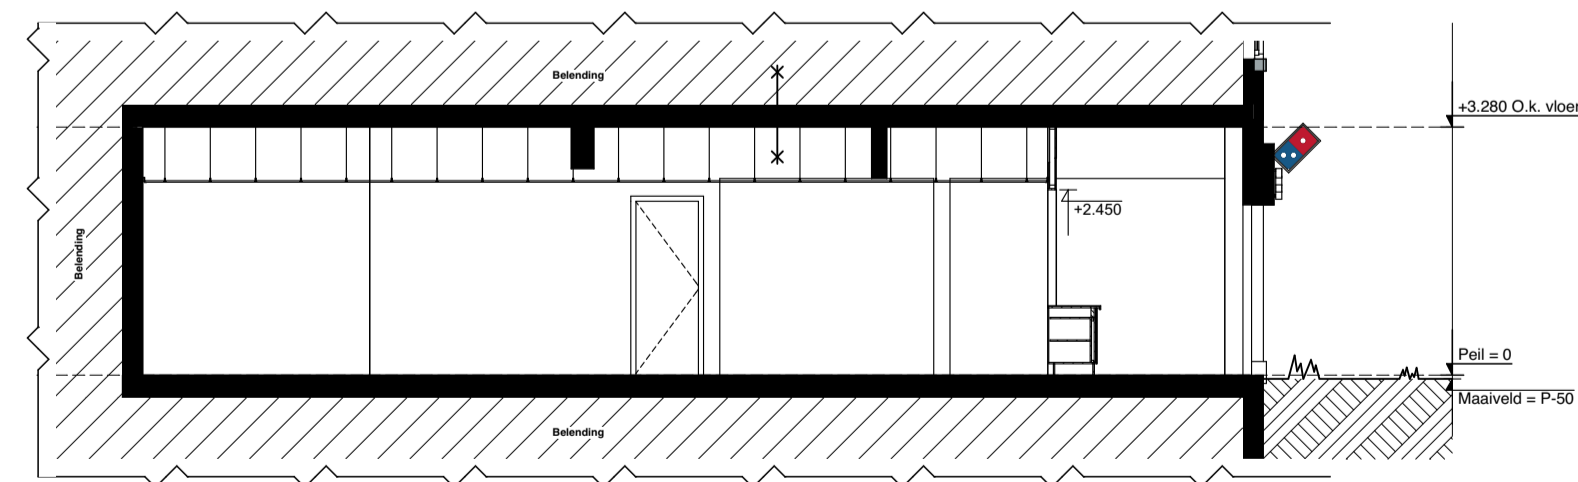

Doorsnede A-A gewijzigd

NR.	RUIMTE NAAM	CATEGORIE	AANTAL PERS	GEbruiksFUNCTIE	OPP.
0.1	CARRY OUT	Verbijruimte	5	Winkelruimte	10.65
0.2	PRODUCTIE	Verbijruimte	5	Winkelruimte	63.27
0.3	BUITENBERGING	Stallingsruimte	0	Winkelruimte	30.75
0.4	KOELCEL	Functionruimte	0	Overige gebruiksfunctie	10.27
0.5	TOILET	Toiletruimte	0	Winkelruimte	3.22
0.6	BERGING	Bergruimte	0	Winkelruimte	5.27
0.7	BERGING	Functionruimte	0	Winkelruimte	53.04
					176.47 m²

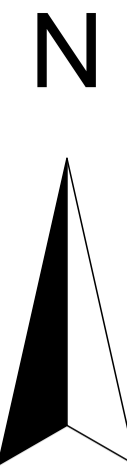

Kadastrale gegevens:

Gemeente: Nederweert
Sectie: A
Perceel: 4431

RECLAME

Dominio's
Signing (S1) - doosletters:
Verlichte doosletters (aluminium) d.m.v. LED
Dikte letters: 80mm, kleur wit-RAL 9016
Staanste achterconstructie: aluminium koker 20x20x2 mm
Kleur RAL 9006
Konstruktiekoker tevens trafo behuizing: aluminium 60x60x3mm
Kleur RAL 9006
Logo: dikte 80mm, kleur rood (RAL 3020) - blauw (RAL 5017)

S2
Signing (S2) - haakse bak:
Bak: kleur zwart (RAL9017)
Logo: wit (RAL9016) - rood (RAL 3020) - blauw (RAL 5017)
Afmetingen totaal HxL x D: 330x600x140 mm
Bevestiging op achterconstructie d.m.v. r.v.s. boutverbinding

ALGEMEEN RENVOOI

VR	Verbijruimte	WM / D	Mogelijke opstelplaats wasmachine / droger
VKR	Verkeersruimte	MK	Opstelplaats meterkast
TR	Technische ruimte	MV	Mechanische ventilatie
OR	Onbenoemde ruimte	V	Ventilatorrooster
HWA	Hemelwaterafvoer		

ALLE CONSTRUCTIES VOLGENS CONSTRUCTIETEKENINGEN- EN BEREKENINGEN

Elektrische installatie volgens NEN 1010.
De meterruimte volgens NEN 2768.
Rioleringcapaciteit volgens NEN 3215.
Luchtverversing en spauventilatie volgens NEN 1087.
De scheidingconstructie van toilet voldoet aan art. 3.23 van het bouwbesluit.
Ramen, deuren en kozijnen voldoen aan art. 2.130 van het bouwbesluit en aan inbraakwerendheid volgens NEN5087
Specificaties afzuiging volgens tekening NU-Air

WANDEN

	Metselwerk		Isolatie
	Bestaand		Kalkzandsteen
	Gewapend beton		Tegelwerk
	Lichte scheidingwand		Aarde

RIOLERING

↑wc Ø 110	Toilet; ø110mm	↑wm Ø 50	Wasmachine; ø50mm	↑ts Ø 50	Thick Shaker; ø50mm
↑w Ø 50	Wastafel; ø50mm	↑c Ø 50	Condensafvoer; ø50mm	↑	Ontluchting, op dak situeren
↑st Ø 75	Spoeltafel; ø75mm	↑vp Ø 75	Vloerput; ø75mm		

BRANDWEERRENVOOI

HET GEBOUW OMVAT DE VOLGENDE GEBRUIKSFUNCTIE(S):
WINKELFUNCTIE
OVERIGE GEBRUIKSFUNCTIE

DE BRANDWERENDEIJD VAN DOORVOERINGEN DOOR BRANDWERENDE WANDEN OF VLOEREN IS GELIJK AAN DIE VAN DE DESBETREFFENDE WAND OF VLOER E.E.A. CONFORM DE NEN6069 OF DE NEN-EN 1366-3-4. DE BRANDWERENDEIJD VAN DE DOORVOERINGEN WORDT AANGEBRACHT DOOR EEN DAARTOE GECERTIFICEERD BEDRIJF

DEUR, DIE ZELFSLUITEND IS UITGEVOERD EN IN COMBINATIE MET HET KOZIJN EEN WBDO BEZIT VAN TEN MINSTE 30(min), CONFORM DE NEN 6069.

WAND OF PUI, MET EEN WBDO VAN TEN MINSTE 30(min).

SPROEISCHUIMBLUSSER GEVULD MET TENMINSTE 6(liter) SCHUIM, BETREFFENDE BLUSSER DIEN T TE VOLDOEN AAN HET BESLUIT 'DRAAGBARE BLUSTOESTELLEN'

DEUR WELKE TE OPENEN IS ZONDER GEBRUIK TE MOETEN MAKEN VAN EEN SLEUTEL, ONMIDDELLIJK OVER DE TEN MINSTE VEREISTE BREEDTE KAN WORDEN GEOPEND.

NIET-IONISERENDE ROOKMELDER, AAN ELKAAR GEKOPPELD, OP LICHTNET ANGESLOTEN, UITGEVOERD CONF. NEN 2555

VLUCHTWEG AANDUIDINGSBORD / TRANSPARANT VERLICHTINGSARMATUREN, UITVOERING VAN DE SYMBOLEN VOOR 'UIT EN 'NOODUITGANG' CONF. DE PICTOGRAMMEN ZOALS DEZE ZIJN VERMELD IN DE NEN 6086.

EEN ZIJDE VAN EEN CONSTRUCTIEONDERDEEL DIE GRENST AAN DE BINNENLUCHT VOLDOET AAN BRANDKLASSE D EN ROOKKLASSE S2

Rev.	Omschrijving	Datum
01	Aanvullende stukken	29-08-2022

MATEN IN HET WERK TE CONTROLEREN

Project : **Dominio's Kerkstraat 45B Nederweert**

Onderdeel	Plattegronden, gevels en doorsneden	Status: DEFINITIEF
Fase	Bouwaanvraag	Winkelnr. : 30970
Datum	17-06-2022	Get. Blad Nr.
Schaal	1:100	S3 BA-01
Formaat	A1 (841 x 594)	

Dominio's
Defensiedijk 4, Nieuwegein
Postbus 3, 3430 AA Nieuwegein
T: +31(0)88 629 0 100