

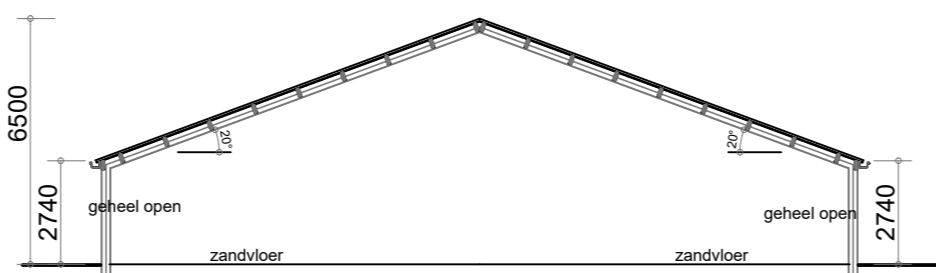


overdekte buitenrijbak
zandvloer

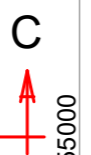


Doorsnede C - C gebouw 3

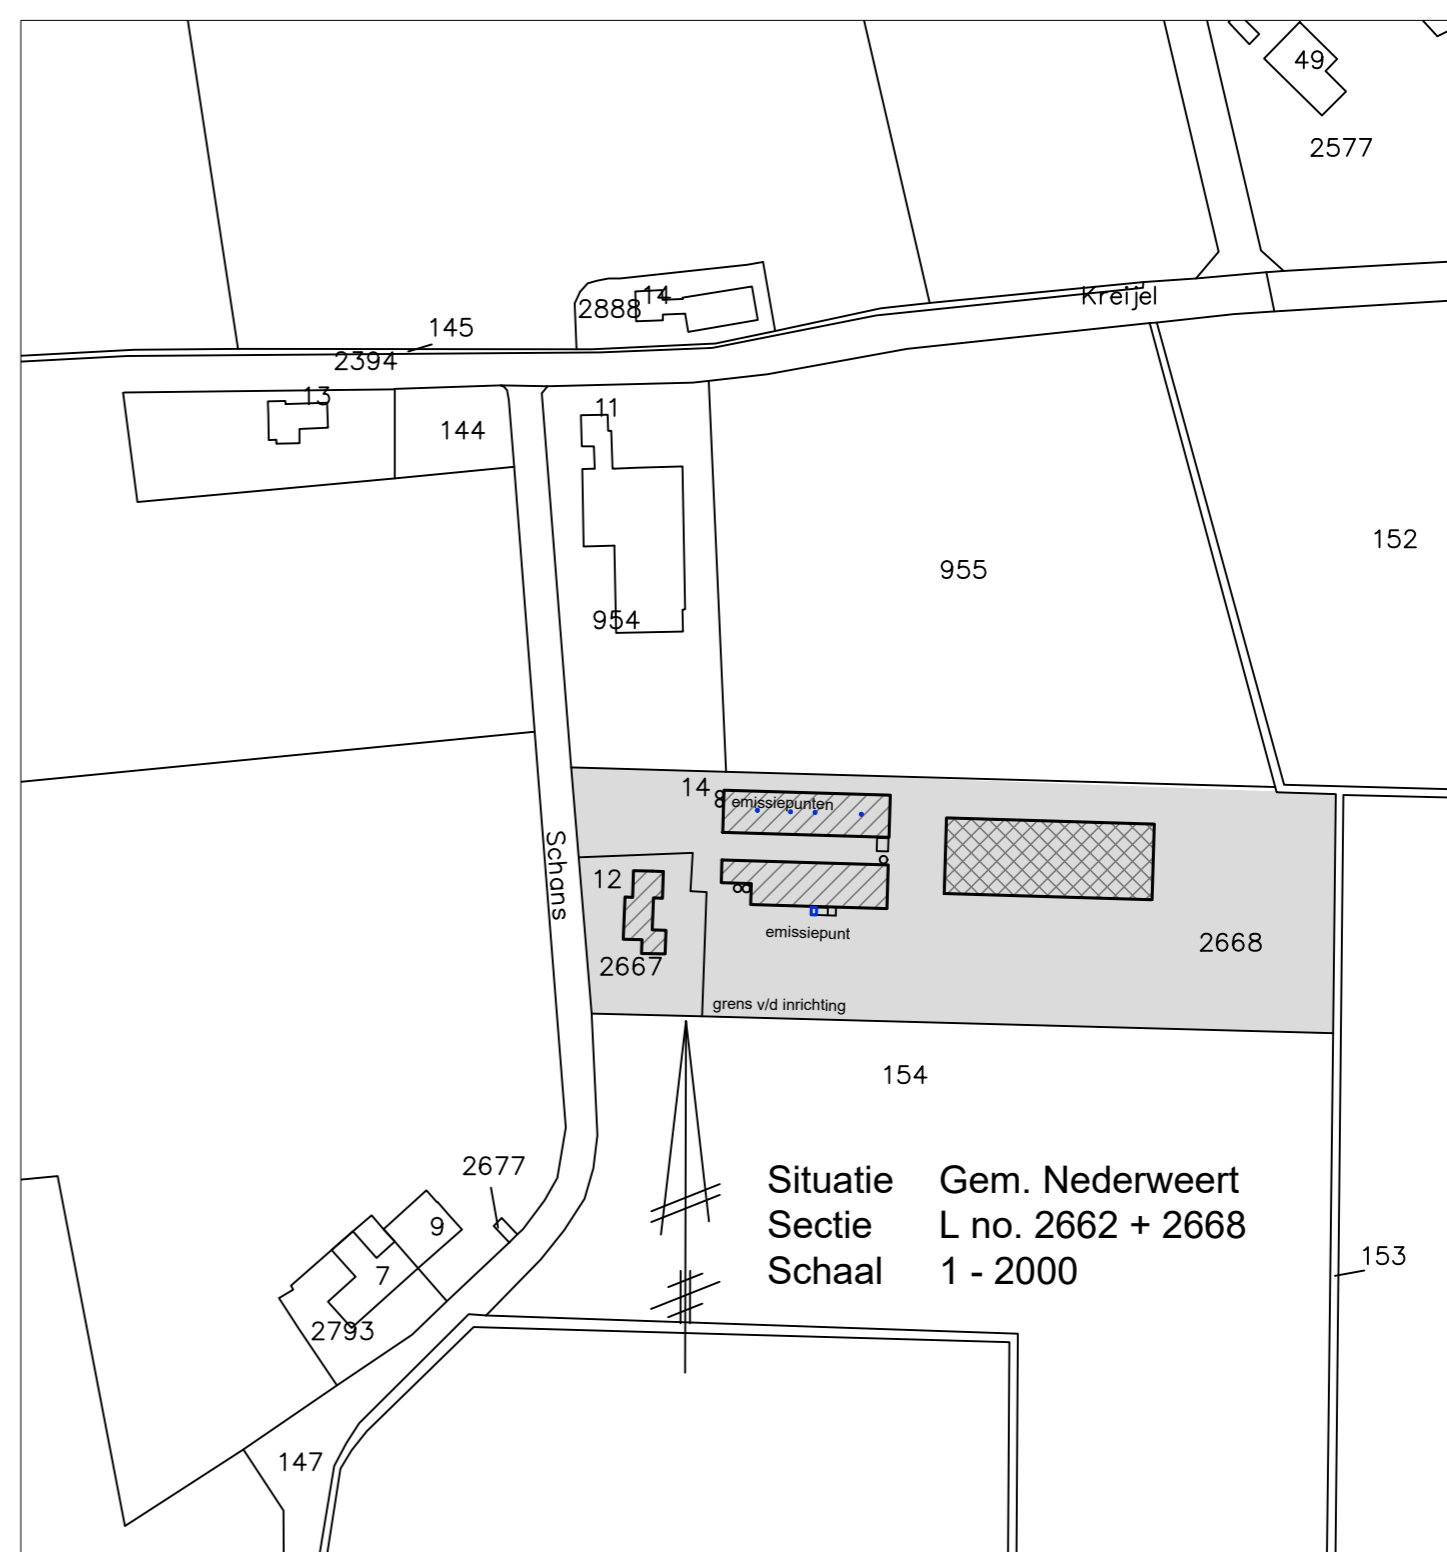

10000 20000 3

3

15000

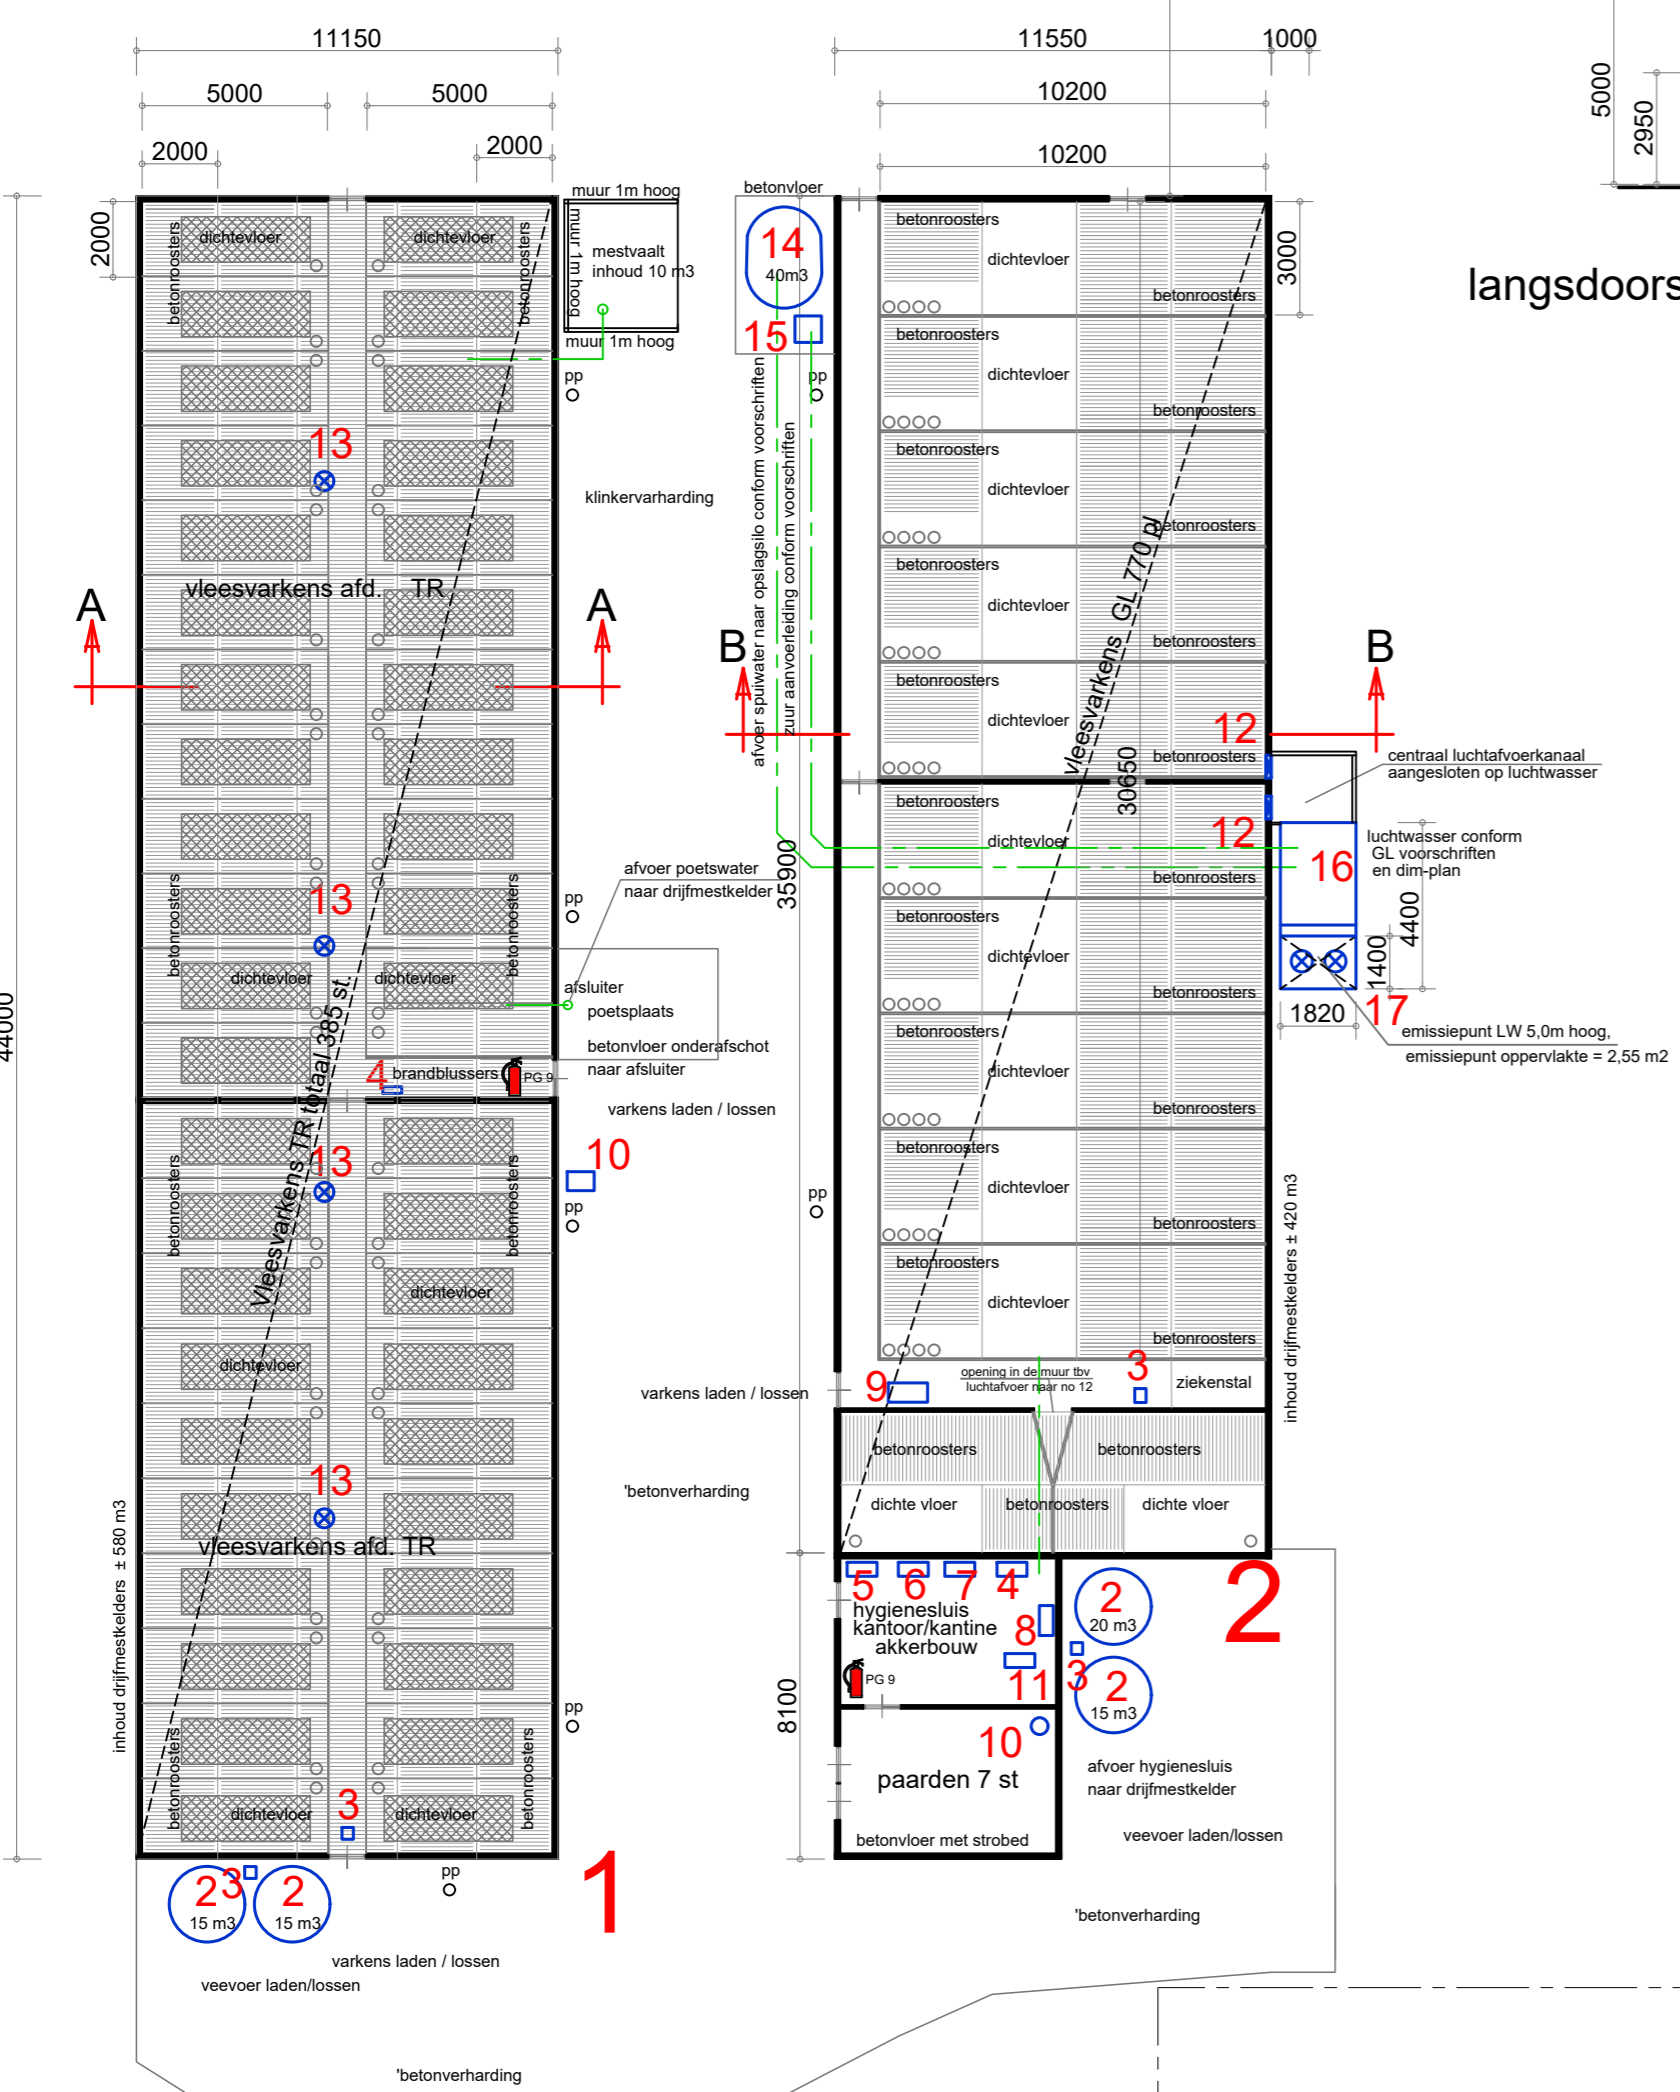

langsdoorsnede LW gebouw 2

Doorsnede A - A gebouw 1

Doorsnede B - B gebouw 2

Gebouw nr	Diersoort	Aantallen	Plaatsen	Huisvesting
1	Vleesvarkens	385	385	TR D.3.2.1.
2	Vleesvarkens	770	770	GL D.3.2.14. BWL 2010.26.V4
2	Paarden	7	7	TR volw. K.1.

Gebouw nr	Gebouw type	Gevelvlak	Materiaal
Gebouw 1	Varkensstal	Wanden	Baksteen
Gebouw 2	Varkensstal	Dak	Golfplaten
		Vloer	Beton / betonroosters
		Plafond	Isolatieplaten
Gebouw 3	Overkapping	Wanden	Geheel open
		Dak	Golfplaten / damwandplaten
		Vloer	zandvloer

Geb nr	Gebouw type	Muurplaat-hoogte (m1)	Nokhoogte (m1)	Gemiddelde hoogte (m1)	Emissiepunt hoogte (m1)
1	Varkensstal	1,80	3,87	2,84	4,40
2	Varkensstal	2,68	5,63	4,15	5,00

Nr.	Omschrijving	Aantal	Elektrische vermogen	Stook vermogen
1				
2	voedersilo	4	0,0	
3	motor voederinstallatie 2 kw	4	8,0	
4	propaan gasgestookte cv-installatie 40 kw, pompen 2x 0,2 kw	2	0,8	80
5	verplaatsbaar lasapparaat 240 amp	1	0,0	
6	verplaatsbare compressor met motor 2,5 kw	1	2,5	
7	kolomboormachine met motor 0,75 kw	1	0,75	
8	werkbank met diverse handgereedschappen totaal 8 kw	1	8,0	
9	verplaatsbare hogedrukreiniger met motor 4 kw	1	4,0	
10	waterpomp met motor 2,2 kw, put diepte = 28 m	1	2,2	
11	kast met opslag diergeneesmiddelen 15 kg / ltr in lekbak reinigingsmiddelen = 15 kg/ltr in lekbak	1	0,0	
12	Meet-smoor unit	2	0,0	
13	ventilator 0,24 kw 1400 omw/min Ø 45 cm	4	0,96	
14	Spuwateropslagsilo inhoud 40 m3, met betonvloer	1	0,0	
15	Dubbeltwandig zuur vat (procesvat), inhoud 1000 ltr, pomp 0,1 kw Diverse pompen tlv luchtwassers totaal 4 kw	1	4,10	
16	Luchtwasser met diverse pompen totaal 2,0 kw	1	2,0	
17	Ventilatoren tlv centrale afzuiging 2x 0,55 kw 1400 omw/min Ø 80 cm	1	1,10	
Totaal elektrische vermogen			34,41 kw	
Totaal stook vermogen				80 kw

Behoort bij de aanvraag Omgevings vergunning van:

Greijmans 14 bv
Eind 75
6034 SM Nederweert-Eind
Bedrijf: Schans 14 te Ospel

Werk: Tekening aanvraag omgevings vergunning
Bedrijf: Schans 14 te Ospel

Opdrachtgever:

Greijmans 14 bv
Eind 75
6034 SM Nederweert-Eind
tel: 0475-451697
fax: 0475-451514

Werk nr:

4499-6

gew. d.d. 02-06-2022v2
d.d. 23-05-2022v1
Schaal 1:200

van den SCHOOR bouwkundig ontwerp bureau BV

Gildelaan 7, 6095 AL Baexem
tel. 0475-451697
fax. 0475-451514

www.vandenschoor.nl info@vandenschoor.nl

