


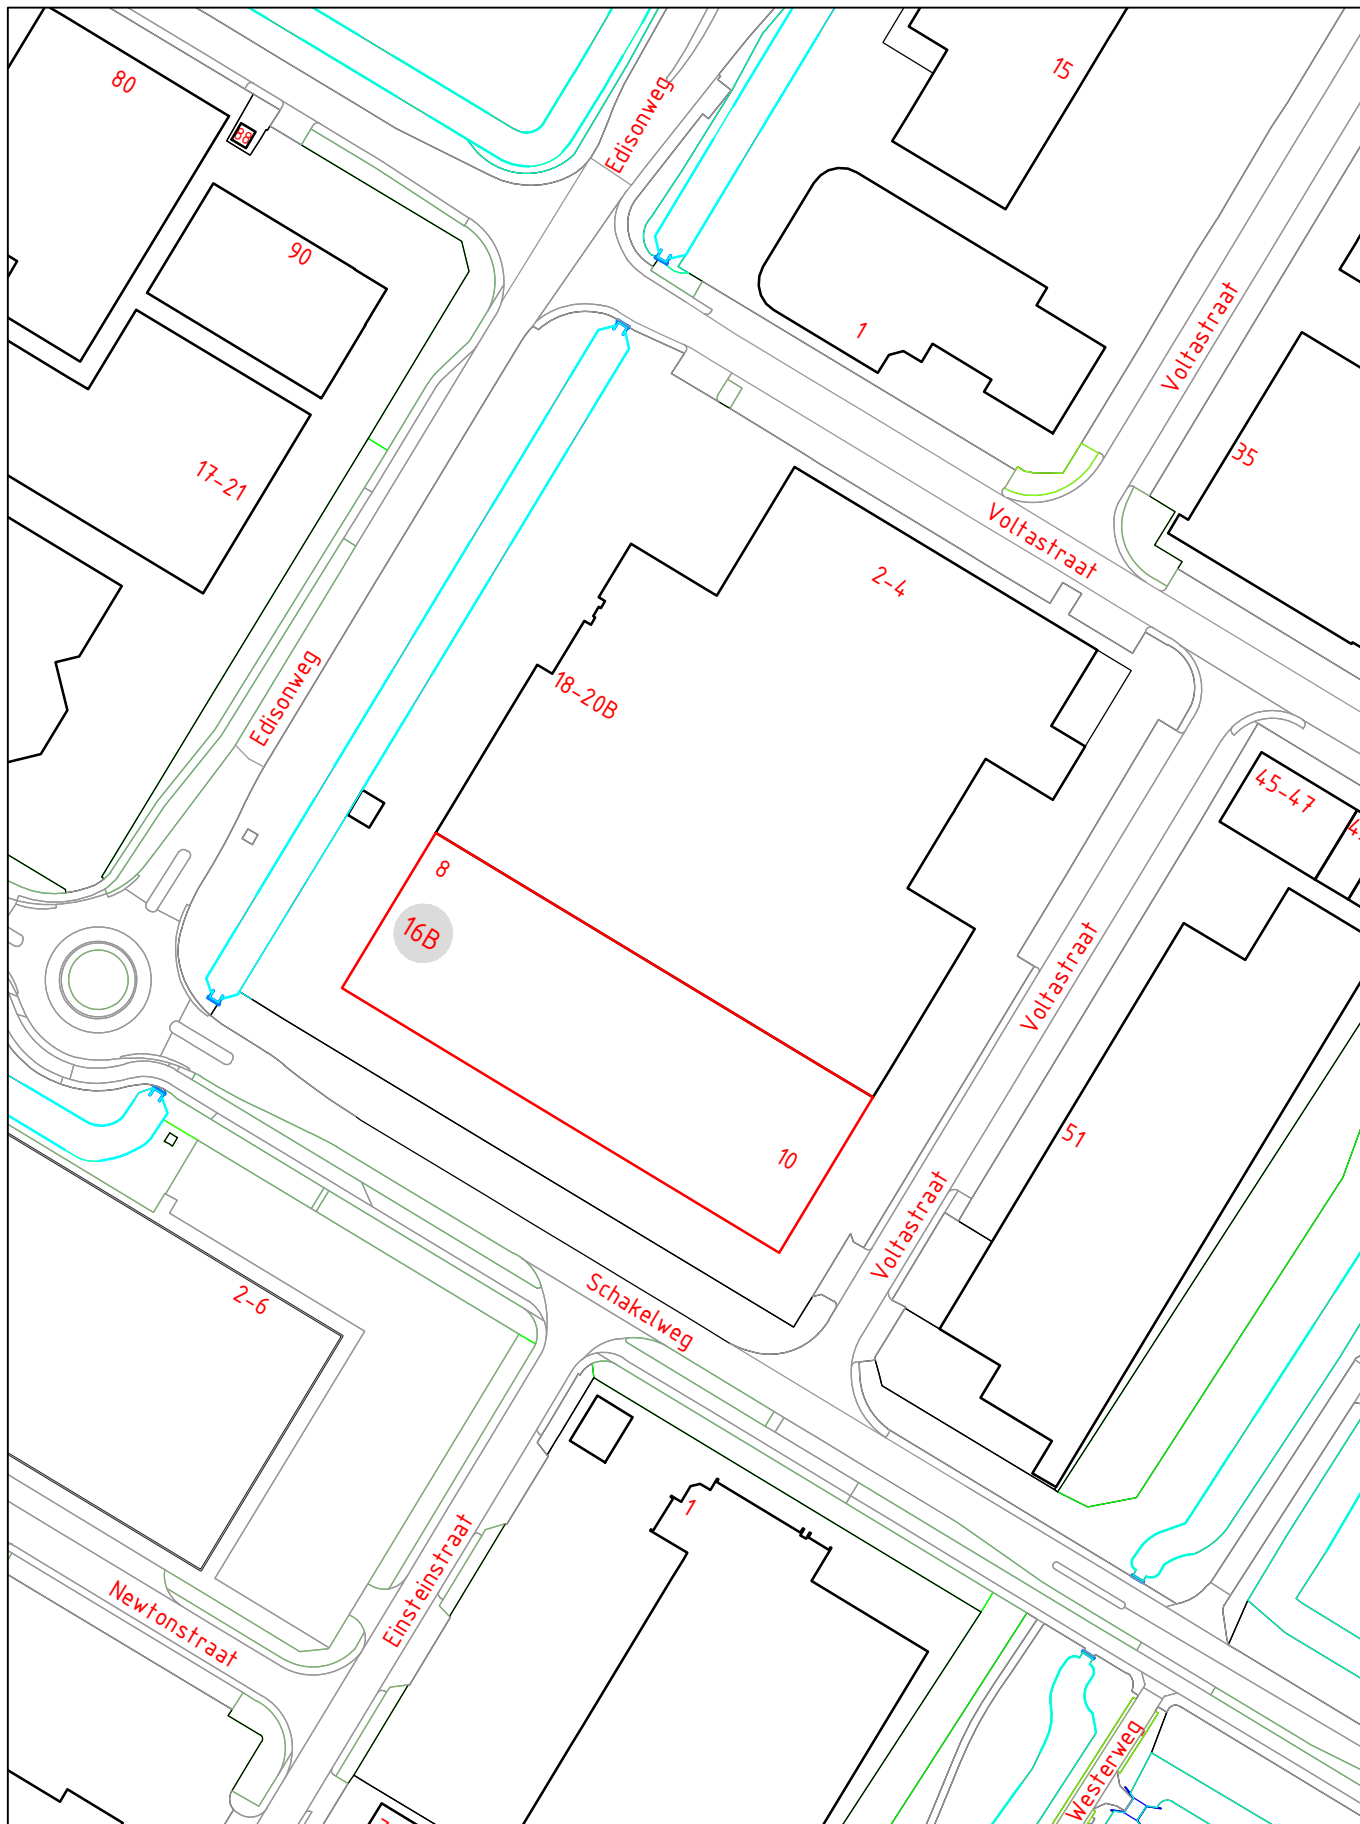

INTREKKEN HUISNUMMER(S)

STRAATNAAM: Edisonweg	SCHAAL : 1 : 1500
HUISNUMMER : 16B	GETEKEND : XXXXXXXXXX
WOONPLAATS: Purmerend	DOC.NUMMER: 1576129
WIJK : Purmer-Noord	DOC.DATUM : 11-10-2022
POSTCODE : 1446 TN	

DOMEIN BEDRIJFSVOERING EN DIENSTEN
BAG/WOZ BEHEER

