


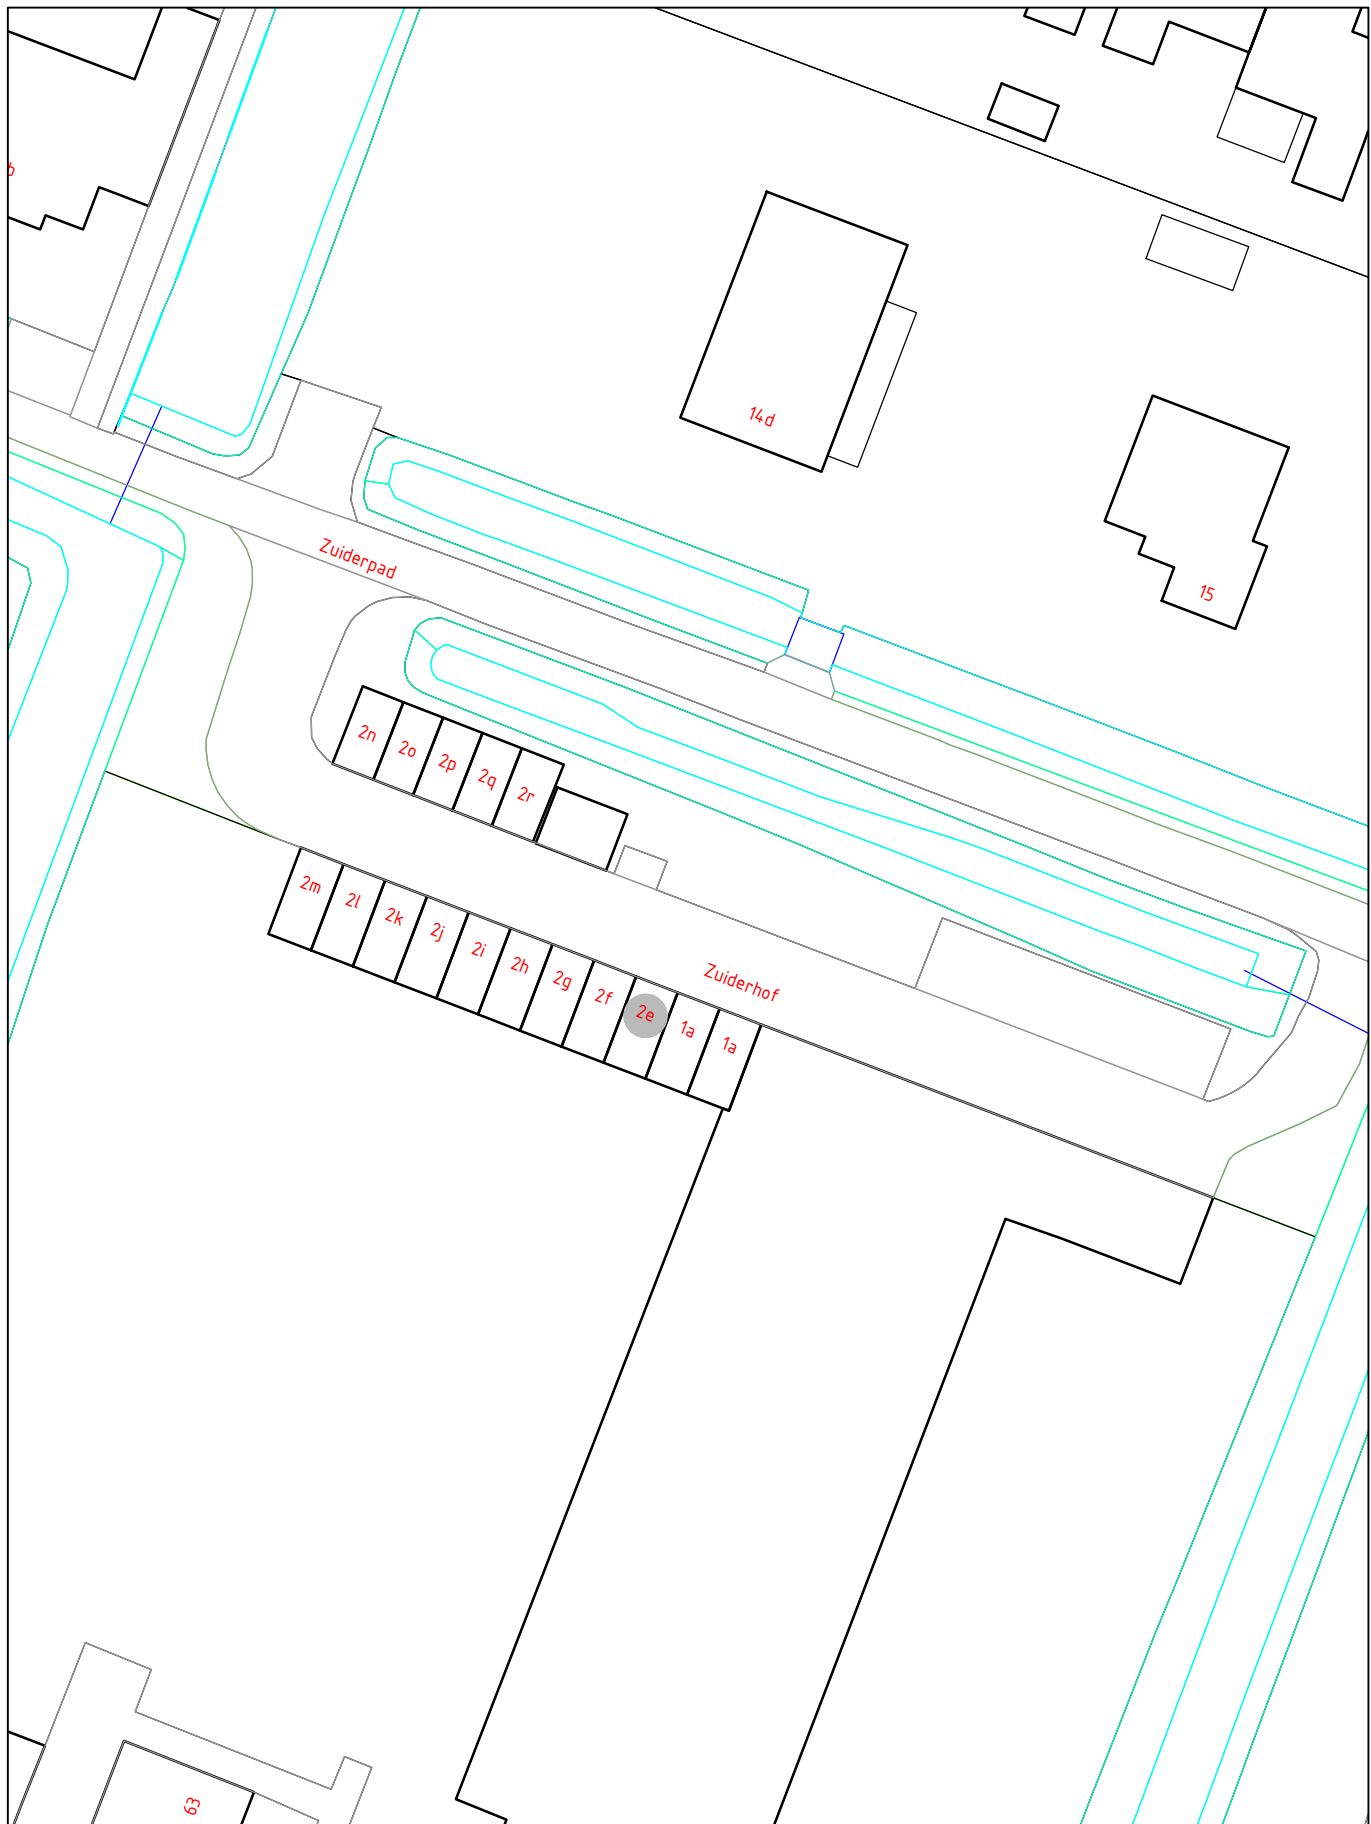

INTREKKEN HUISNUMMER(S)

STRAATNAAM: Zuiderhof	SCHAAL : 1 : 500
HUISNUMMER : 2e i.v.m samenvoegen met Zuiderhof 1a	GETEKEND : XXXXXXXXXX
WOONPLAATS: Zuidoostbeemster	DOC.NUMMER: 1576242
WIJK : Beemster	DOC.DATUM : 07-10-2022
POSTCODE : n.v.t.	

DOMEIN BEDRIJFSVOERING EN DIENSTEN
BAG/WOZ BEHEER

