




 

DOORSNEDE
BESTAAND

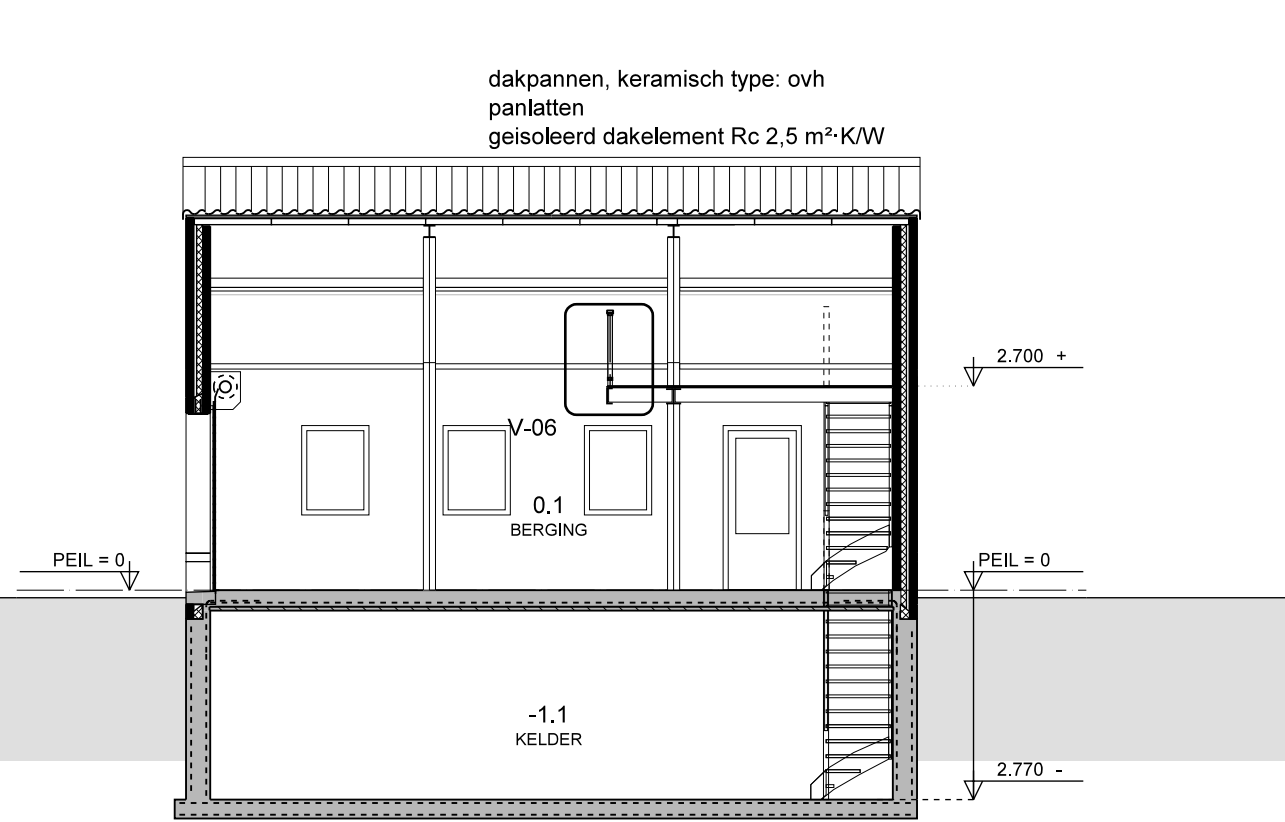


RECHTER ZLIGEVEI

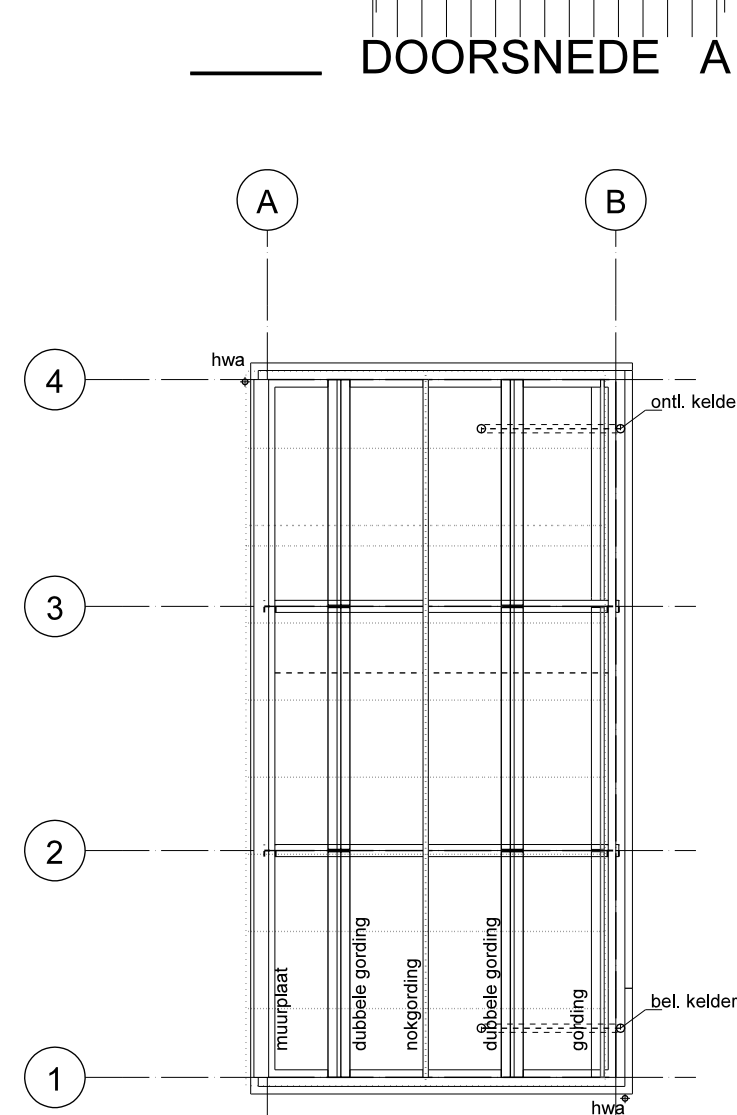

BALKLAAG


KAPPLAN

- dakelementen aanbrengen en bevestigen vlg's voor
- gordingen en muurplaten vlg's overzicht constructie

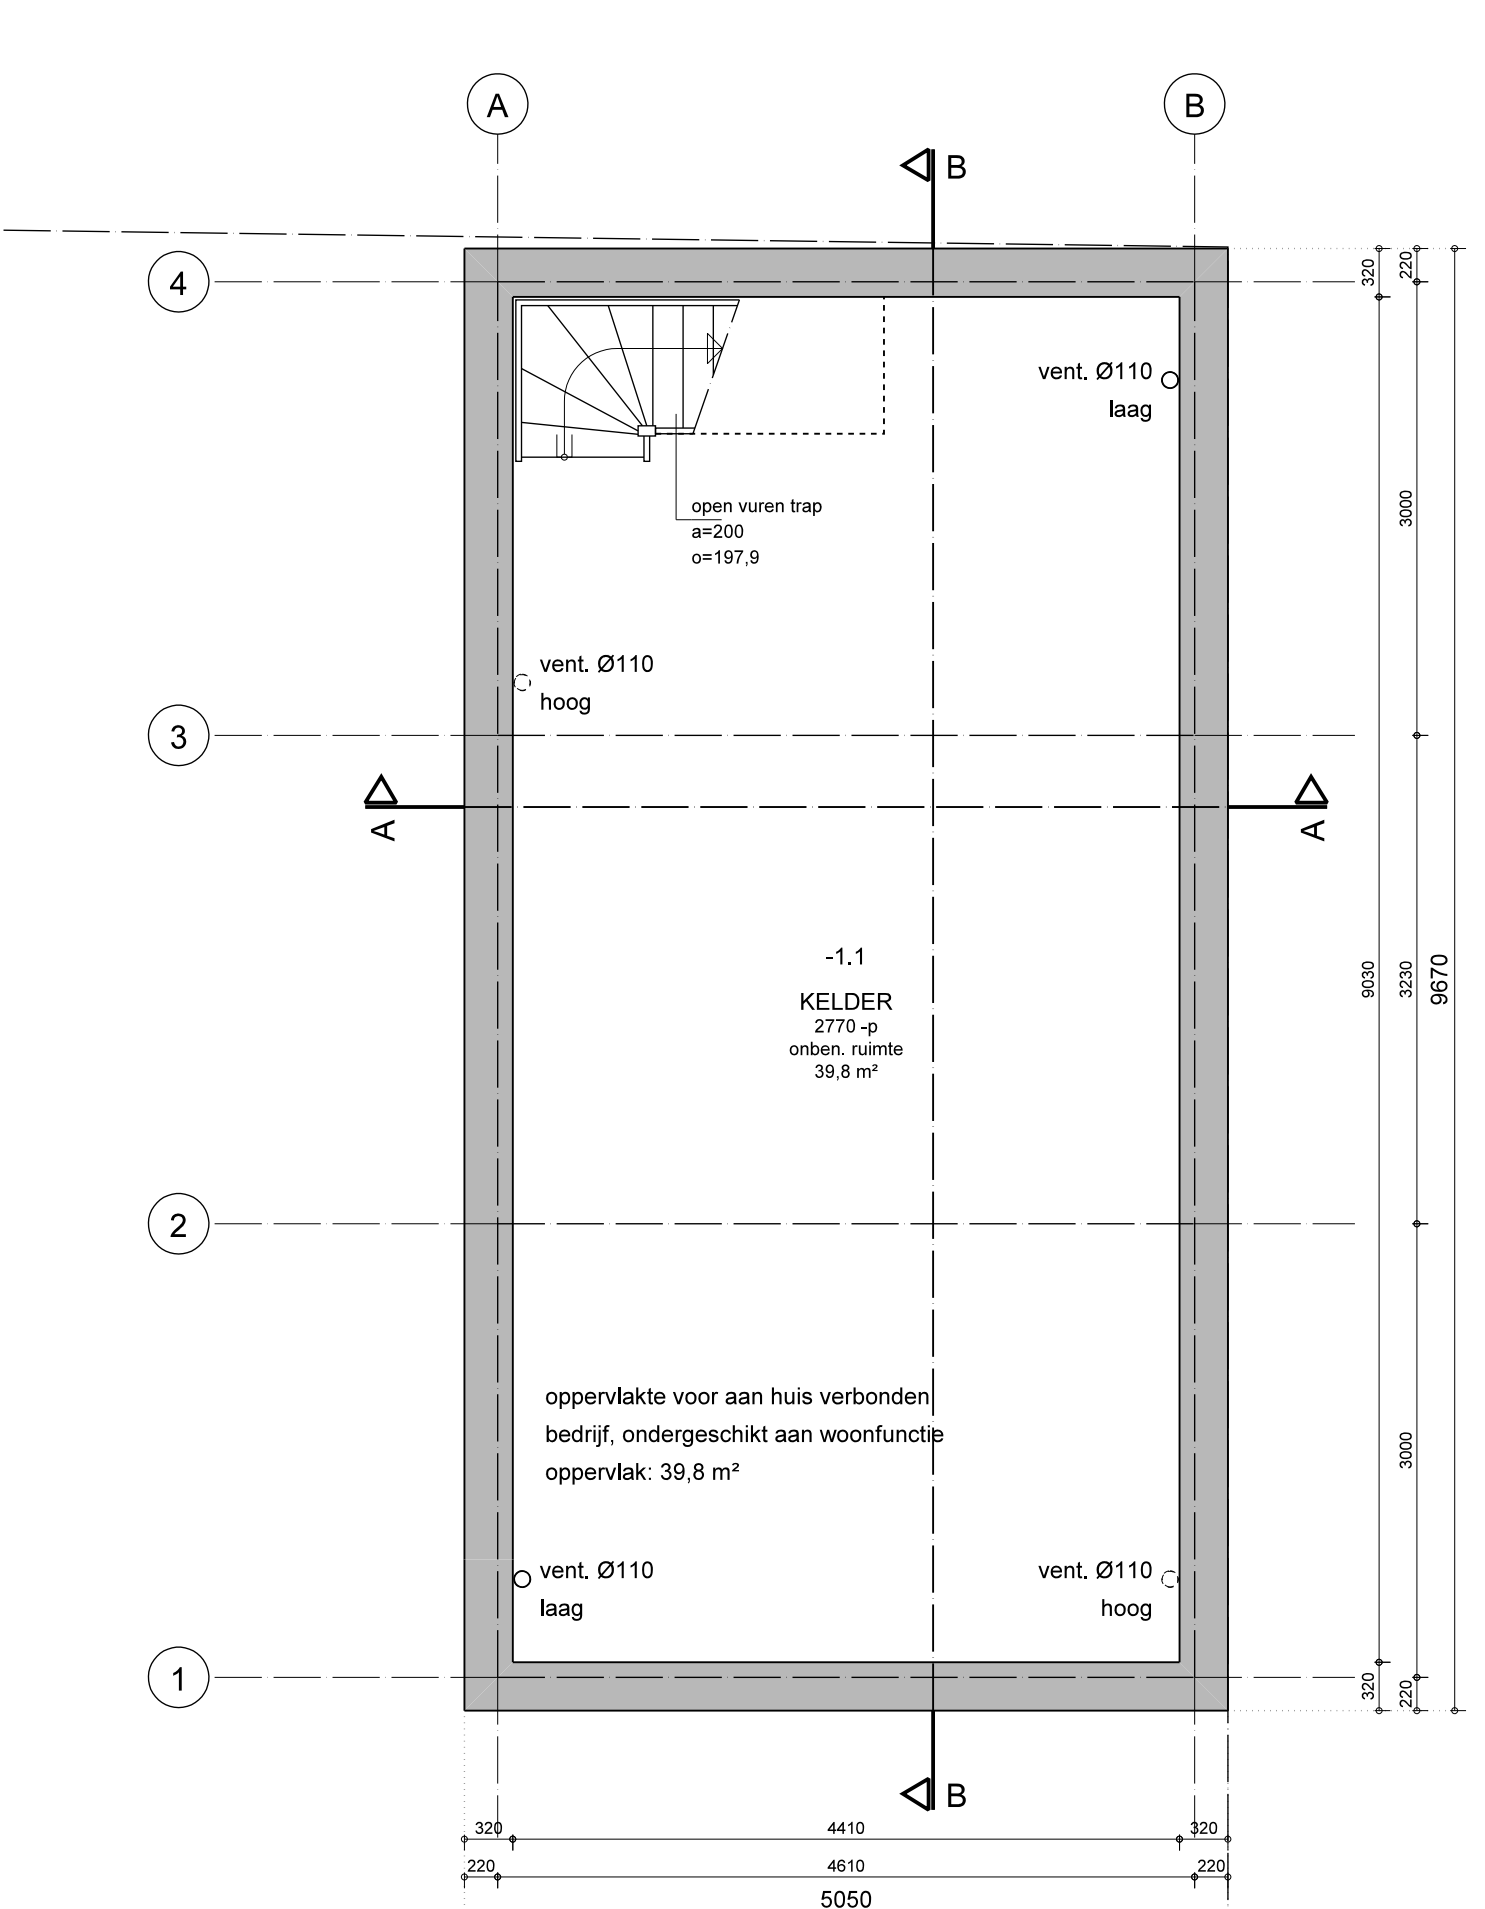

VERDIEPING

2700 *p

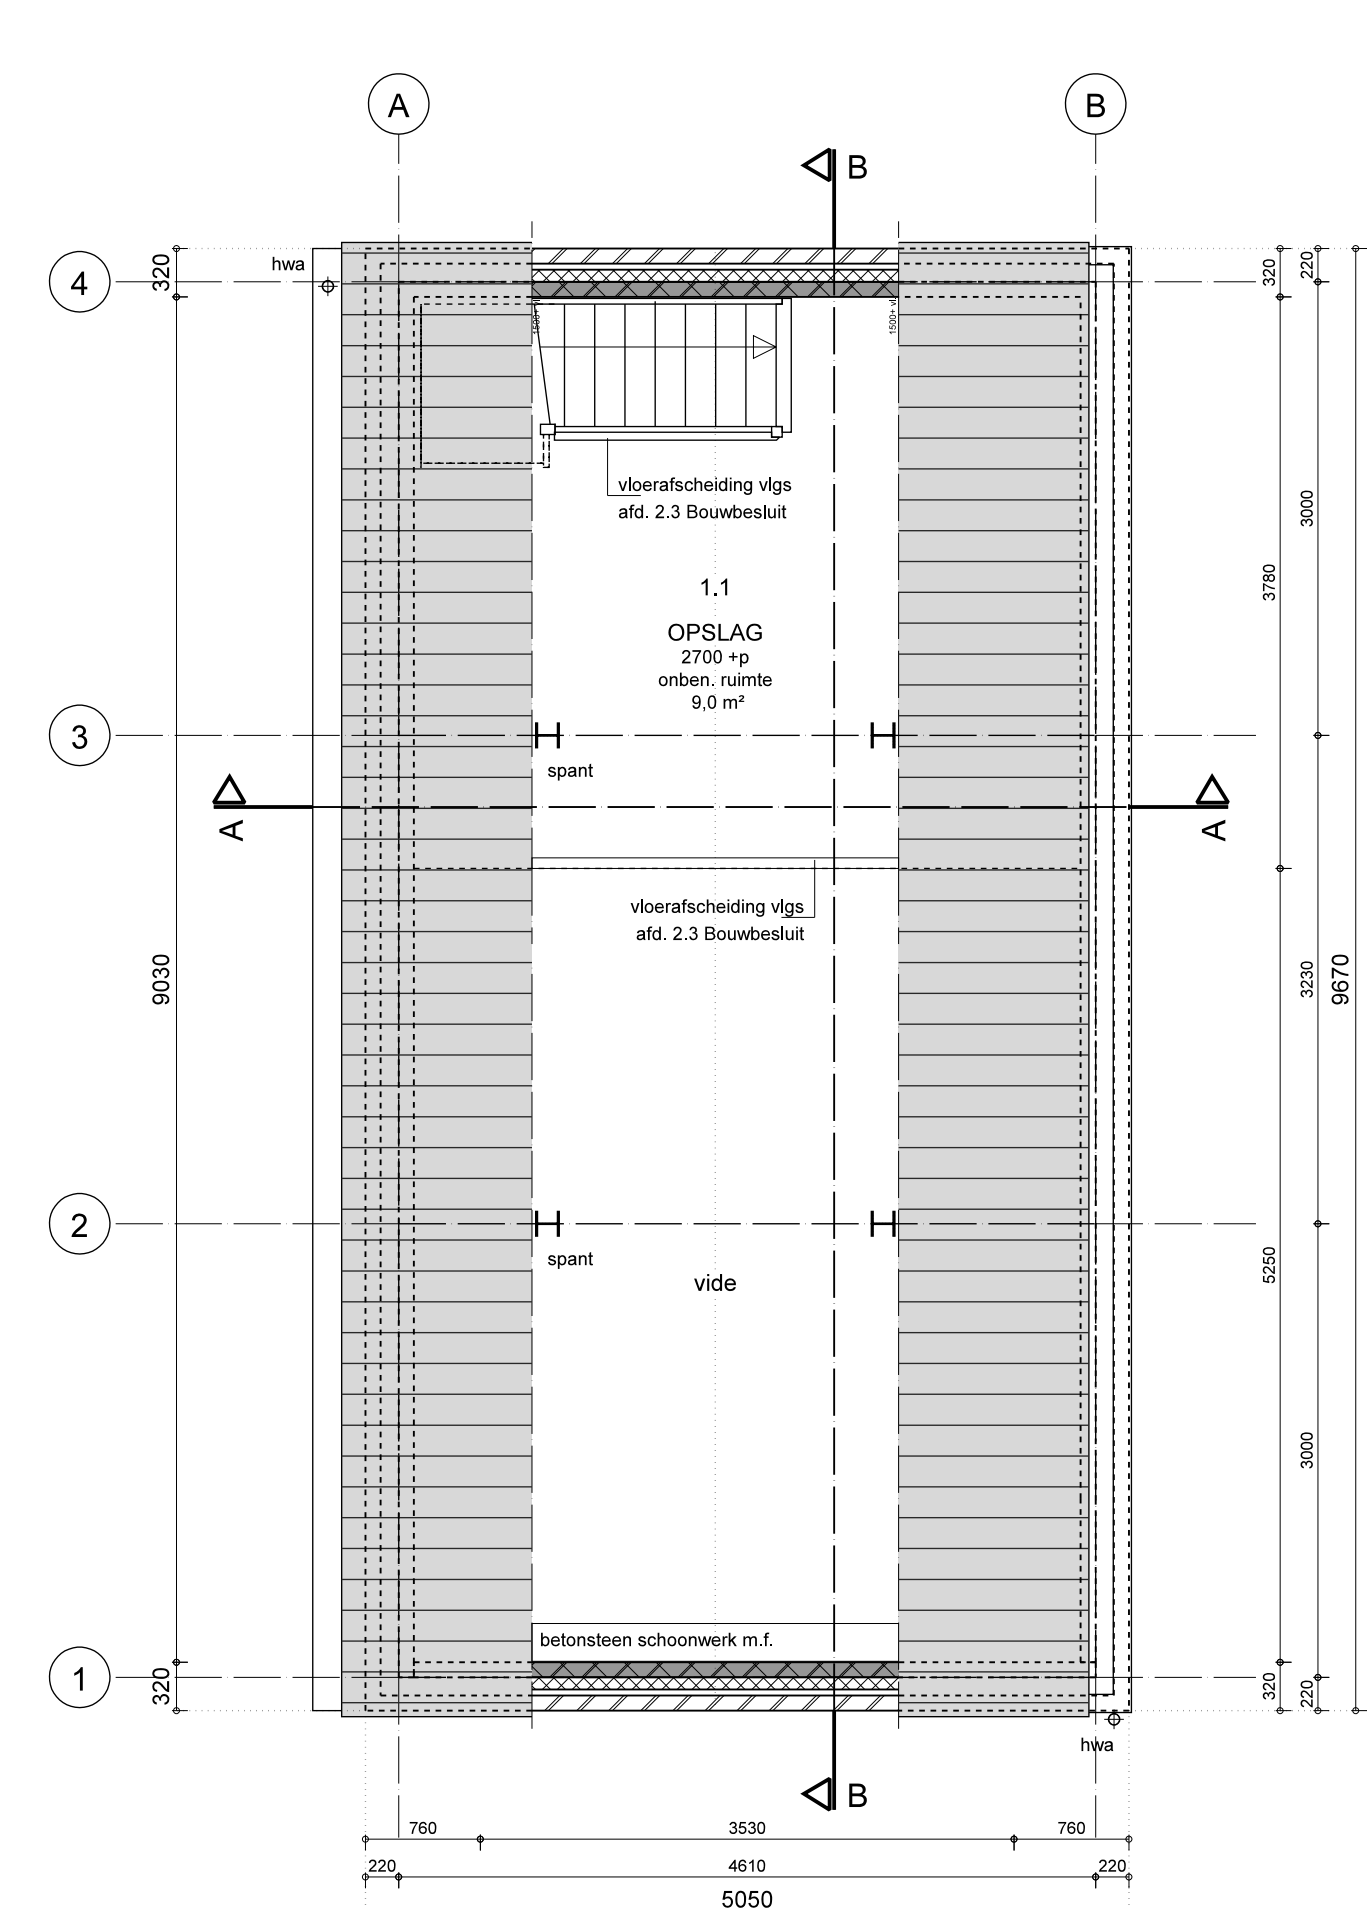

SITUATIE

GEMEENTE : DEURNE
SECTIE : M nr. 52
SCHAAL : 1:1000

PLANGEBIED: "HOUTENHOEK / SCHUTSBOOM - DE ROMEIN"

SECTIE : M nr. 52
SCHAAL : 1:1000

Project: Herbouw berging met kelder,
Aanvraag omgevingsvergunning



BEZOEK- EN POSTADRES:
FABRIEKSTRAAT 31
5753 AH DEURNE

SHOWROOM:
FABRIEKSTRAAT 29-31
5753 AH DEURNE

gewijzigd:	schaal:	1:100 / 1:50
a:	get.:	PvK
b:	datum:	22-07-2022
c:	project:	720018
d:	blad:	

AO-1