


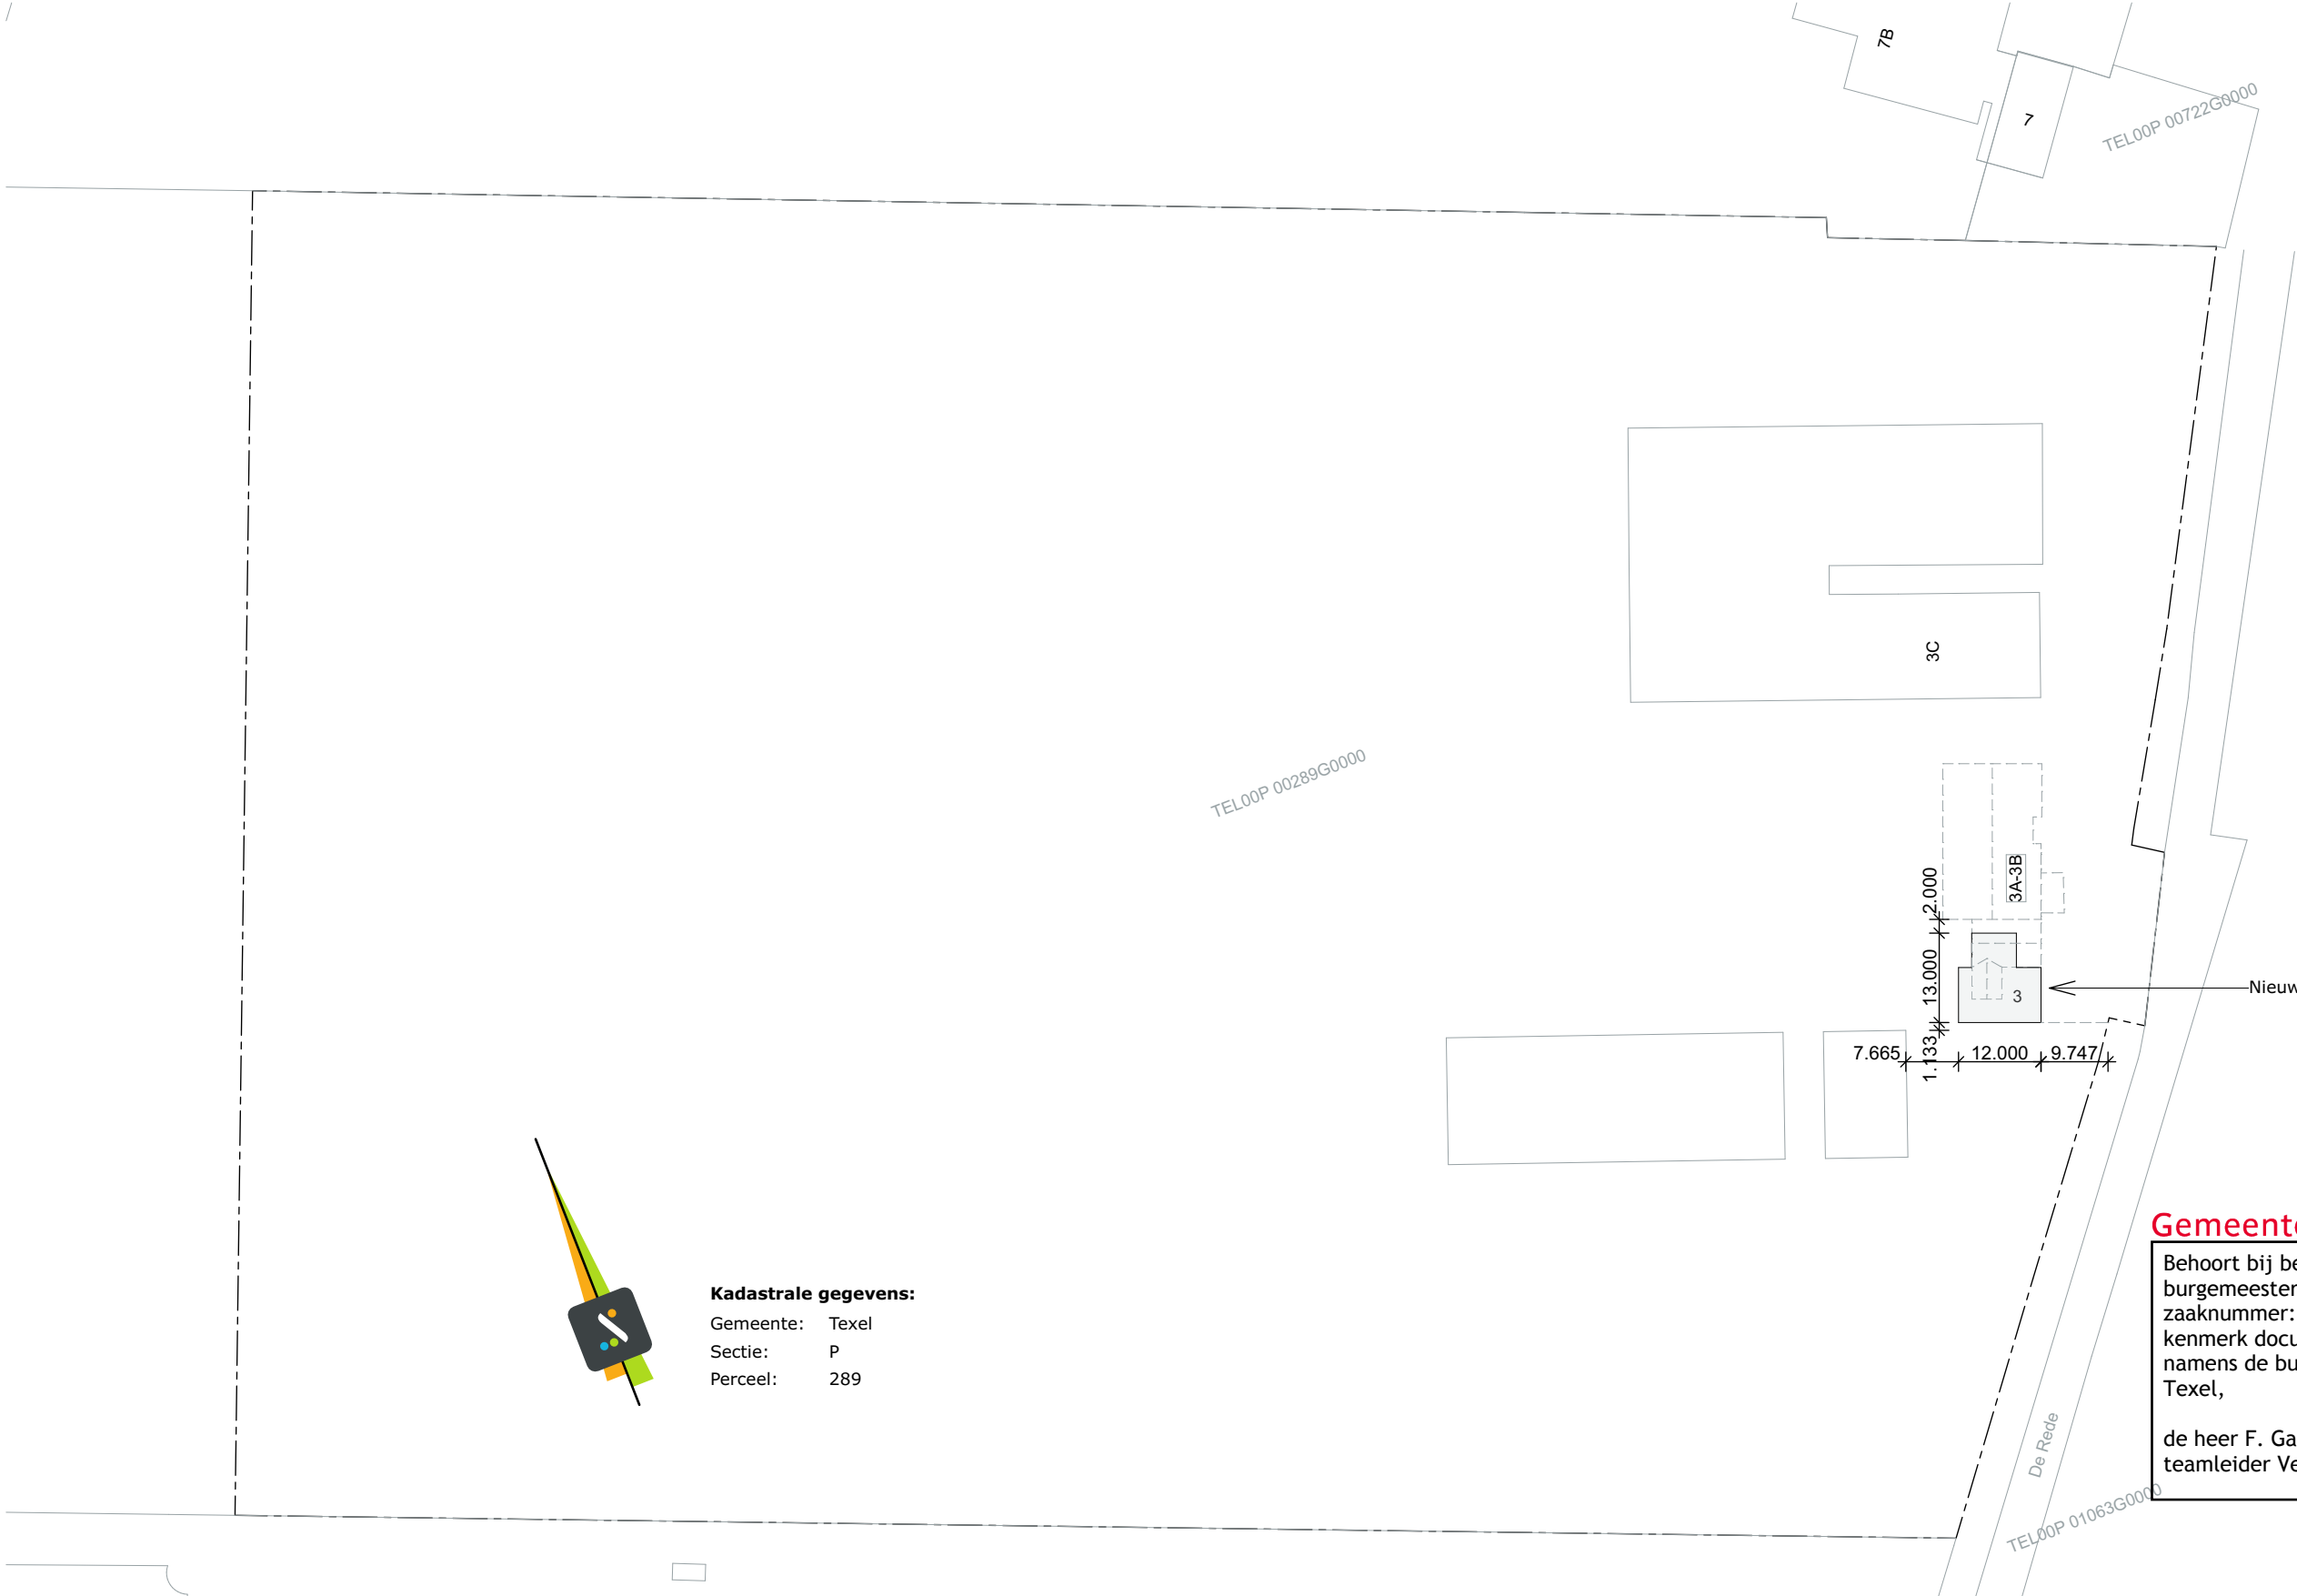

Kadastrale gegevens:
Gemeente: Texel
Sectie: P
Perceel: 289

Gemeente Texel .txl

Behoort bij besluit van
burgemeester en wethouders van Texel,
zaaknummer: 3178546
kenmerk document: Bijlage 2/10
namens de burgemeester en wethouders van
Texel,
de heer F. Galarce Morales,
teamleider Vergunningen, Toezicht & Handhaving



studio S3
ontwerp & bouwadvies

STATUS	PROJECTNR.	TEK.NR.
DEFINITIEF	22.627	22.627DO3004
DATUM	SCHAAL	ONDERWERP
15-04-2022	1:1000	Definitief ontwerp