

Publiceerbare aanvraag/melding omgevingsvergunning

Formuliertersie
2020.01

Aanvraaggegevens

Algemeen

Aanvraagnummer	7199791
Aanvraagnaam	Oude Kerk Katwijk afdekking steunberen
Uw referentiecode	903-2022

Ingediend op	20-08-2022
Soort procedure	Onbekend

Projectomschrijving	Afdekken lage waterslagen steunberen
Opmerking	-
Gefaseerd	Nee
Blokkerende onderdelen weglaten	Ja
Kosten openbaar maken	Nee
Bijlagen die later komen	n.v.t.
Bijlagen n.v.t. of al bekend	n.v.t.

Bevoegd gezag

Naam:	Gemeente Katwijk
Bezoekadres:	Koningin Julianalaan 3 2224 EW KATWIJK ZH
Postadres:	Postbus 589 2220 AN KATWIJK ZH
Telefoonnummer:	0714065000
Faxnummer:	0714065065
E-mailadres:	info@katwijk.nl
Website:	www.katwijk.nl
Contactpersoon:	Team vergunningen
Bereikbaar op:	Ma. t/m Vr. 09.00 - 17.00 uur

Overzicht bijgevoegde modulebladen

Aanvraaggegevens

Aanvragergegevens

Locatie van de werkzaamheden

Werkzaamheden en onderdelen

Monument onderhouden, restaureren, veranderen of slopen

- Handelingen met gevolgen voor beschermde monumenten
- Bouwen

Bijlagen



Locatie

1 Adres

Postcode	2225HC
Huisnummer	109
Huisletter	-
Huisnummertoevoeging	-
Straatnaam	Boulevard
Plaatsnaam	Katwijk
Gelden de werkzaamheden in deze aanvraag/melding voor meerdere adressen of percelen?	☐ Ja ☒ Nee



Handelingen met gevolgen voor beschermde monumenten

Monument onderhouden, restaureren, veranderen of slopen

1 Monument slopen, verstoren, verplaatsen of wijzigen

- | | |
|---|--|
| Waar gaat het om? | ☒ Rijksmonument
☐ Provinciaal monument
☐ Gemeentelijk monument |
| Om welk soort rijksmonument gaat het? | ☒ (Gebouwd) monument
☐ Aangelegd monument
☐ Archeologisch monument |
| Wat is het monumentnummer? | 23535 |
| Wat is de naam van het monument? | Oude Kerk |
| Gaat u het monument geheel of gedeeltelijk slopen? | ☐ Geheel slopen
☐ Gedeeltelijk slopen
☒ Niet slopen |
| Is er sprake van een functiewijziging van het monument? | ☐ Ja
☒ Nee |

2 Ingreep aan het monument

- | | |
|---|--|
| Aan welke onderdelen van het monument gaat u werkzaamheden uitvoeren? | ☐ Daken en goten
☐ Kozijnen, ramen en deuren
☒ Gevels
☐ Casco en constructie
☐ Binnenwerk, interieurs
☐ Buitenwerk (bouwwerken)
☐ Orgel
☐ Bijzondere onderdelen (algemeen)
☐ Bijzondere onderdelen aan molens, gemalen en/of sluizen
☐ Dijken, dijklichamen
☐ Tuinen en parken
☐ Archeologisch monument
☐ Anders |
| Welke werkzaamheden gaat u aan de gevel(s) uitvoeren? | ☐ Vervanging conform bestaand
☒ Verandering
☐ Onderhoud met wijziging
☐ (Gedeeltelijk) slopen |



Bouwen

Monument onderhouden, restaureren, veranderen of slopen

1 De bouwwerkzaamheden

Wat is er op het bouwwerk van toepassing?

- ☐ Het wordt geheel vervangen
☐ Het wordt gedeeltelijk vervangen
☒ Het wordt nieuw geplaatst

Eventuele toelichting

Loden afdekkers op de lage waterslagen van de steunberen

Hebt u voor deze bouwwerkzaamheden al eerder een vergunning aangevraagd?

- ☐ Ja
☒ Nee

2 Plaats van het bouwwerk

Waar gaat u bouwen?

Hoofdgebouw

3 Uiterlijk bouwwerk/welstand

Beschrijf van de onderstaande onderdelen de materialen en kleuren die u voor het bouwwerk gebruikt. U mag het veld leeg laten als u materialen en kleuren in de bijlagen vermeldt

Onderdelen	Materiaal	Kleur
Gevels	baksteen	wit
- Plint gebouw	-	-
- Gevelbekleding	-	-
- Borstweringen	-	-
- Voegwerk	-	-
Kozijnen	-	-
- Ramen	glas-in-lood	nvt
- Deuren	-	-
- Luiken	-	-
Balkonhekken	-	-
Dakgoten en boeidelen	lood	lood
Dakbedekking	OH-pannen	gesmoord

Vul hier overige onderdelen en bijbehorende materialen en kleuren in.

-

4 Mondeling toelichten

Ik wil mijn bouwplan mondeling toelichten voor de welstandscommissie/stadsbouwmeester.

- ☒ Ja
☐ Nee



Bijlagen

Formele bijlagen

Naam bijlage	Bestandsnaam	Type	Datum ingediend	Status document
Afdekking_steunberen_pdf	Afdekking steunberen.pdf	Anders Plattegronden, doorsneden en detailtekeningen bouwen complexere bouwwerken Welstand Gegevens wijzigen monument door bouwen Gegevens overige wijzigingen monument	20-08-2022	In behandeling

Omgevingsvergunning

Zaaknummer 2940356

1. Inleiding

Op 20 augustus 2022 hebben wij uw aanvraag om een omgevingsvergunning ontvangen voor het afdekken van de lage waterslagen van de steunberen op het perceel Boulevard 109 in Katwijk bestaande uit de volgende onderdelen:

- Bouwen (art. 2.1 lid 1a) van de Wet algemene bepalingen omgevingsrecht
- Gemeentelijk Monument (art. 2.2 lid 1b) van de Wet algemene bepalingen omgevingsrecht

2. Procedureel

2.1 Bevoegd gezag

Gelet op de projectomschrijving en op artikel 2.4 van de Wabo zijn wij in dit geval het bevoegde gezag om op de aanvraag te beslissen.

2.2 Ontvankelijkheid

Wij hebben de aanvraag getoetst aan de indieningsvereisten van de Regeling omgevingsrecht (Mor). Daarbij is gebleken dat de aanvraag voldoende informatie bevat voor een goede beoordeling van de gevolgen van de activiteit op de fysieke leefomgeving. De aanvraag is daarom ontvankelijk.

2.3 Voorbereidingsprocedure

Wij beslissen omtrent een aanvraag om omgevingsvergunning, waarbij de reguliere procedure van toepassing is, binnen acht weken na ontvangst van de aanvraag. Op grond van artikel 3.9, lid 2 van de Wabo kunnen wij de beslissing omtrent een aanvraag om een omgevingsvergunning eenmaal met ten hoogste 6 weken verlengen. Van deze mogelijkheid is bij verlengingsbesluit van 17 oktober 2022 gebruik gemaakt. Hierdoor is de fatale termijn waarbinnen moet worden beslist opgeschoven naar 28 november 2022.

3 Besluit

Gelet op artikel 2.1 en 2.2 van de Wabo besluiten wij de omgevingsvergunning te verlenen voor de volgende activiteiten:

- Bouwen (art. 2.1 lid 1a) van de Wet algemene bepalingen omgevingsrecht
- Gemeentelijk Monument (art. 2.2 lid 1b) van de Wet algemene bepalingen omgevingsrecht

Wij verlenen de omgevingsvergunning overeenkomstig de bij dit besluit behorende en als zodanig gewaarmerkte stukken:

1. Aanvraagformulier omgevingsvergunning;
2. Bijlagen;

In de bij dit besluit behorende en als zodanig gewaarmerkte bijlage I zijn de op de activiteiten betrekking hebbende overwegingen opgenomen. Deze bijlage maakt deel uit van de omgevingsvergunning.



Katwijk, 19 oktober 2022

Hoogachtend,
Namens burgemeester en wethouders van Katwijk,



Mr Drs C.M.C Vrolijk
Clustermanager VTH

Verweermogelijkheden

Tegen dit besluit kan binnen zes weken na de verzenddatum bezwaar worden gemaakt bij het college van burgemeester en wethouders van de gemeente Katwijk, postbus 589, 2220 AN Katwijk.

Het bezwaarschrift dient te voldoen aan een aantal voorschriften: het dient te worden ondertekend en bevat ten minste de naam en adres van de indiener, een dagtekening, een omschrijving van het besluit waartegen het bezwaar zich richt en de gronden van het bezwaar.

Een bezwaarschrift kan ook digitaal worden ingediend. Kijk hiervoor op www.katwijk.nl.

Het besluit treedt in werking nadat de termijn voor het indienen van een bezwaarschrift is verstreken.

Ingeval van onverwijlde spoed kan een verzoek om voorlopige voorziening worden ingediend bij de voorzieningenrechter van de sector bestuursrecht van de rechtbank Den Haag, postbus 20302, 2500 EH Den Haag.

Een dergelijk verzoek dient vergezeld te gaan van een kopie van het bezwaarschrift.

Wanneer een verzoek om voorlopige voorziening wordt ingediend, treedt het besluit niet in werking voordat op dat verzoek is beslist.

Voor het indienen van een verzoek om voorlopige voorziening wordt een griffierecht geheven.

Digitaal indienen van een verzoek om voorlopige voorziening is ook mogelijk via <http://loket.rechtspraak.nl/bestuursrecht>. De indiener moet wel beschikken over een elektronische handtekening (DigiD).

BIJLAGE I

De volgende onderdelen horen bij en maken deel uit van de omgevingsvergunning met zaaknummer 2940356, voor het afdekken van de lage waterslagen van de steunberen op het perceel Boulevard 109 in Katwijk.

Het bouwen van een bouwwerk**1. Toetsingsgronden**

Op grond van artikel 2.10, lid 1, van de Wabo moet de omgevingsvergunning voor deze activiteit worden geweigerd indien:

- a. de aanvraag en de daarbij verstrekte gegevens en bescheiden het naar het oordeel van burgemeester en wethouders niet aannemelijk maken dat het bouwen van een bouwwerk waarop de aanvraag betrekking heeft, voldoet aan de voorschriften die zijn gesteld bij of krachtens het Bouwbesluit;
- b. de aanvraag en de daarbij verstrekte gegevens en bescheiden het naar het oordeel van burgemeester en wethouders niet aannemelijk maken dat het bouwen van een bouwwerk waarop de aanvraag betrekking heeft, voldoet aan de voorschriften die zijn gesteld bij de bouwverordening;
- c. de activiteit in strijd is met het bestemmingsplan, de beheersverordening of het exploitatieplan, of de regels die zijn gesteld krachtens een provinciale verordening of aanwijzingen van het Rijk, tenzij de activiteit niet in strijd is met een omgevingsvergunning die is verleend met toepassing van artikel 2.12;
- d. het uiterlijk of de plaatsing van het bouwwerk waarop de aanvraag betrekking heeft, met uitzondering van een tijdelijk bouwwerk dat geen seizoensgebonden bouwwerk is, zowel op zichzelf beschouwd als in verband met de omgeving of de te verwachten ontwikkeling daarvan, in strijd is met redelijke eisen van welstand, beoordeeld naar de criteria, bedoeld in de Welstandsnota Katwijk, tenzij burgemeester en wethouders van oordeel zijn dat de omgevingsvergunning niettemin moet worden verleend;
- e. de activiteit een wegtunnel als bedoeld in de Wet aanvullende regels veiligheid wegtunnels betreft en uit de aanvraag en de daarbij verstrekte gegevens en bescheiden blijkt dat niet wordt voldaan aan de in artikel 6, eerste lid, van die wet gestelde norm.

2. Overwegingen**2.1 Bouwbesluit**

De aanvraag en de daarbij verstrekte gegevens en bescheiden zijn getoetst aan en in overeenstemming bevonden met het Bouwbesluit.

2.2 Bouwverordening

De aanvraag en de daarbij verstrekte gegevens en bescheiden zijn getoetst aan en in overeenstemming bevonden met de bouwverordening.

2.3 Bestemmingsplan, beheersverordening, exploitatieplan of regels gesteld door de provincie of het Rijk**Bestemmingsplan**

De aangevraagde activiteit is in overeenstemming met het ter plaatse geldende bestemmingsplan “Katwijk aan Zee 2015”, op grond waarvan op het perceel de bestemming “Maatschappelijk” rust.

Beheersverordening

Op het perceel is geen beheersverordening van kracht, waarmee de aangevraagde activiteit in strijd is.

Exploitatieplan

Omtrent de aangevraagde activiteit zijn geen regels gesteld in een exploitatieplan, waarmee de aangevraagde activiteit in strijd is.

Regels gesteld door provincie of Rijk

Er gelden ter plaatse van de aangevraagde activiteit geen regels die zijn gesteld krachtens een provinciale verordening of aanwijzingen van het Rijk, waarmee de aangevraagde activiteit in strijd is.

Vorbereidingsbesluit

Er geldt ter plaatse van de aangevraagde activiteit geen voorbereidingsbesluit.

2.4 Tunnelveiligheid

De aangevraagde activiteit betreft geen wegtunnel.

Het slopen, verstoren, verplaatsen of in enig opzicht wijzigen dan wel herstellen, gebruiken of laten gebruiken van een gemeentelijk of provinciaal monument op een wijze waardoor het monument wordt ontsierd of in gevaar wordt gebracht

Toetsingsgronden

Op grond van artikel 10, lid 2 van de Erfgoedverordening gemeente Katwijk (hierna: de Erfgoedverordening) gelezen in samenhang met artikel 2.18 van de Wabo, is het verboden zonder omgevingsvergunning een gemeentelijk monument als bedoeld in artikel 1, aanhef en onder a, sub 1, van die verordening af te breken, te verstoren, te verplaatsen of in enig opzicht te wijzigen dan wel te gebruiken of te laten gebruiken op een dusdanige wijze, dat het wordt ontsierd of in gevaar wordt gebracht.

Op grond van artikel 1, aanhef en onder a van de Erfgoedverordening, wordt onder een gemeentelijk monument verstaan een overeenkomstig deze verordening als beschermd gemeentelijk monument aangewezen:

1. zaak, die van algemeen belang is wegens zijn schoonheid, betekenis voor de wetenschap of cultuurhistorische waarde;
2. terrein dat van algemeen belang is wegens een daar aanwezige zaak bedoeld onder 1;
3. terrein dat van algemeen belang is vanwege de vastgestelde archeologisch waarde.

Op grond van artikel 13 van de Erfgoedverordening kan de omgevingsvergunning slechts worden verleend indien het belang van de monumentenzorg zich daartegen niet verzet. Daarbij houdt het bevoegd gezag bij de beslissing rekening met het gebruik van het monument.

Overwegingen

Voor de overwegingen wordt verwezen naar het verslag van de Erfgoedcommissie dat als bijlage bij deze Omgevingsvergunning is toegevoegd.

9.

Adres: Boulevard 109 te Katwijk
Status: Rijksmonument
Omgevingsvergunning: 18619
Betreft: Afdekken lage waterslagen steunberen
Ingediende stukken: Afdekking steunberen_gew20220916 d.d. 21-9-2022
Bezoek: -

Toelichting aanvraag:

De Andreaskerk aan de Boulevard 109 wil de waterslagen van de lagere steunberen afdekken. De tekeningen zijn aangepast naar aanleiding van het vorige overleg op 5-9-2022. De commissie heeft nog een opmerking, er moet rekening gehouden worden met het uitzakken van het lood. De klanken geven geen garantie dat het niet uitzakt. Het lood kan vastgezet worden met b.v. 2 rvs schroeven en ringen, afgedekt door trotseer loodjes. Ter plaatse van de schroeven de ventilatiemat uitvullen met een bijvoorbeeld een kunststof ring om geen deuken in het lood te krijgen.

Advies Erfgoedcommissie:

De stukken zijn aangepast naar aanleiding van vorig overleg, de Erfgoedcommissie gaat hiermee akkoord. Deze aanpassingen doen geen afbreuk aan het monumentale aanzicht van de Andreaskerk.

Conclusie: **akkoord**

Behoort bij besluit van
burgemeester en wethouders
van de gemeente Katwijk

d.d. 19-10-2022

no. 2940356


Mij bekend, hoofd cluster
vergunningen, toezicht &
handhaving

GEMEENTE KATWIJK

Afdeling Veiligheid
Team Vergunningen

Gezien 

d.d. 21-09-2022

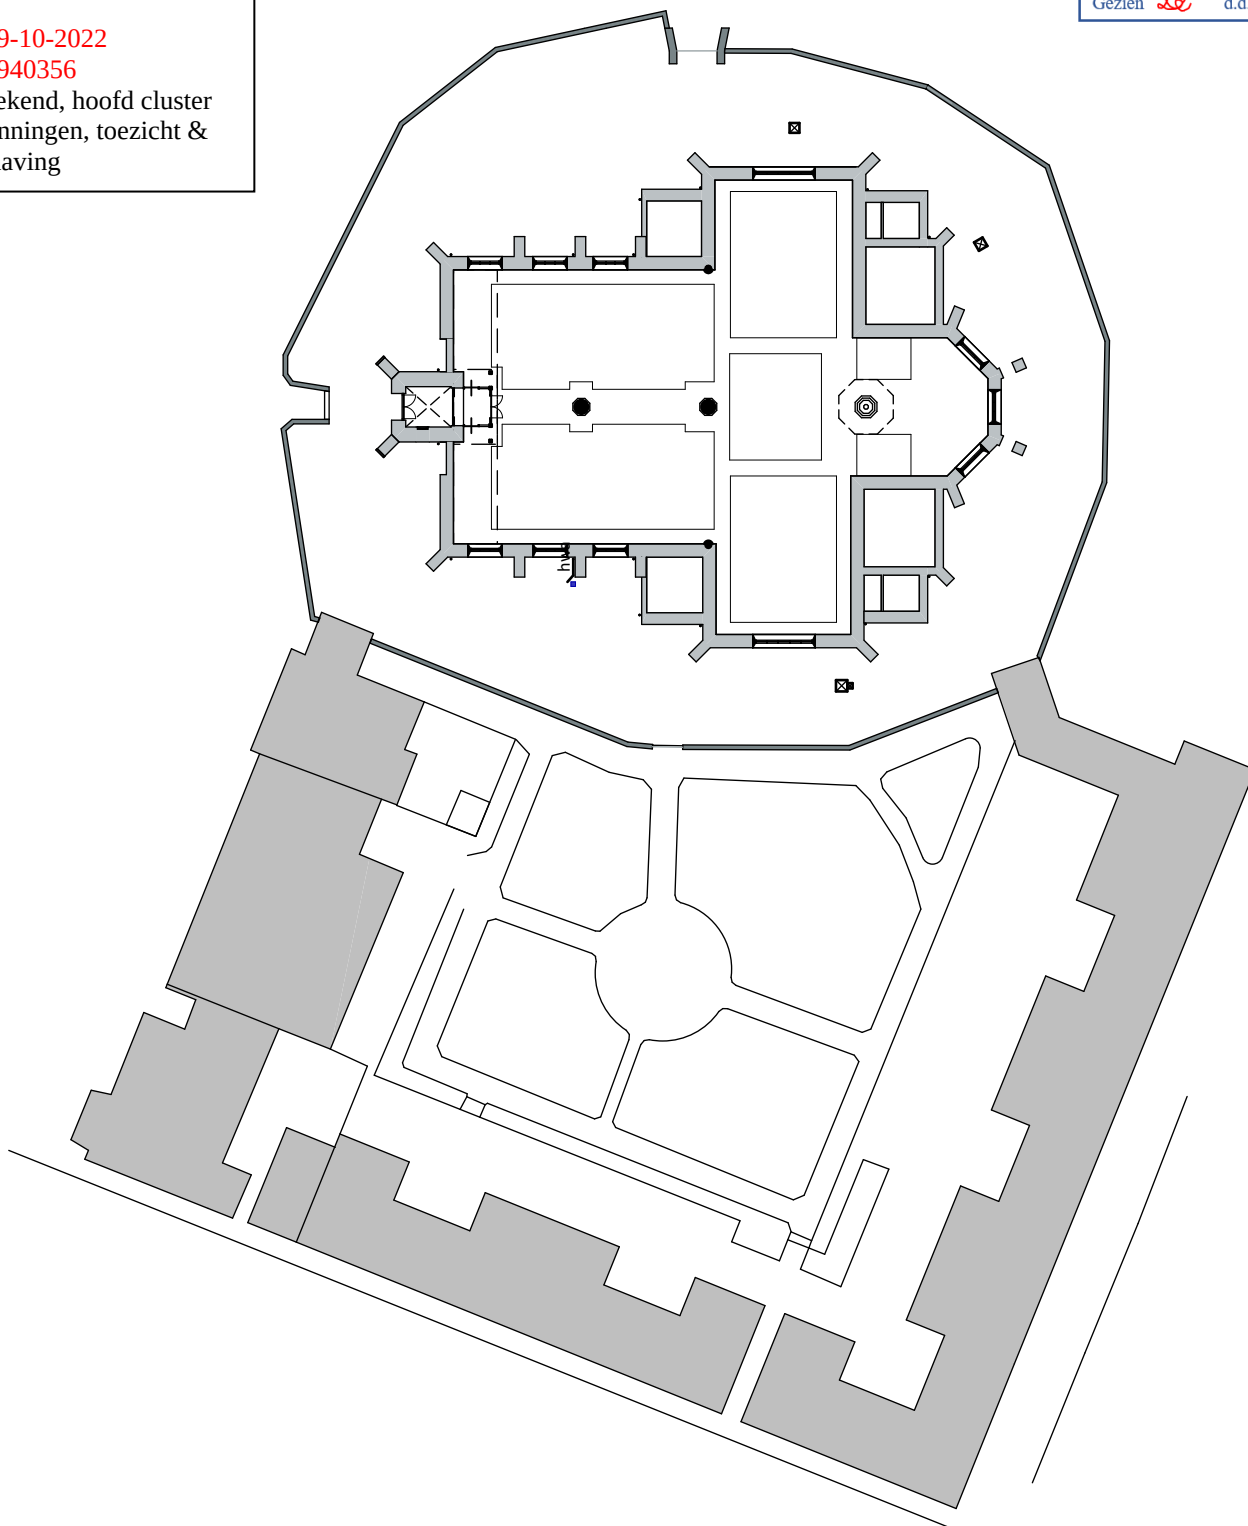

alle maten in het werk te controleren - alle constructieve details volgens opgave constructeur

project: **Oude Kerk Katwijk**
Boulevard 109, Katwijk aan Zee

tekening: situatie
status: OLO

formaat: **A4**

datum: 17-08-2022

gewijzigd a :
b :
c :
d :
e :


bladnummer: **40-22.00.01**

schaal: 1:500

werknnummer: 903

 **Enderman**


Pieter Molijnlaan 8
2343 ES Oegstgeest
06-81884444
michiel@michielenderman.nl

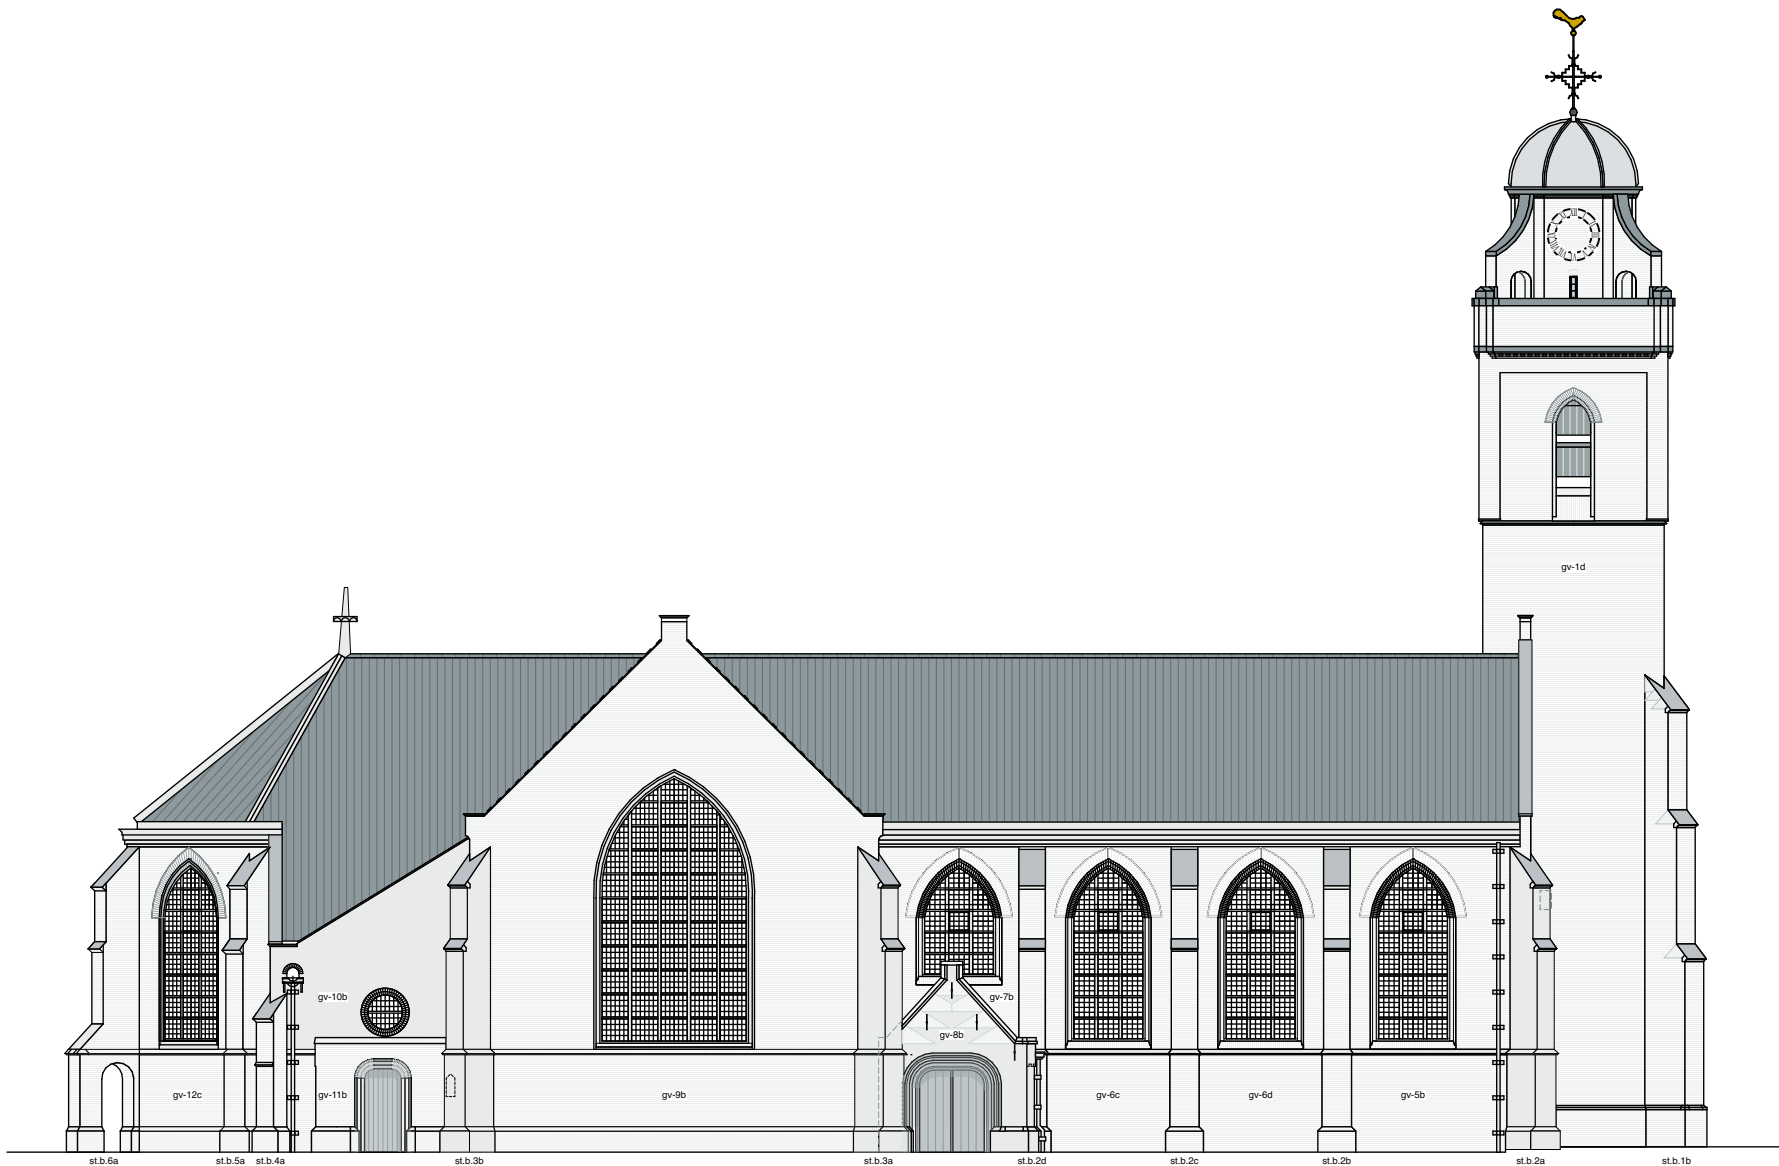

ontwerp



bestaand

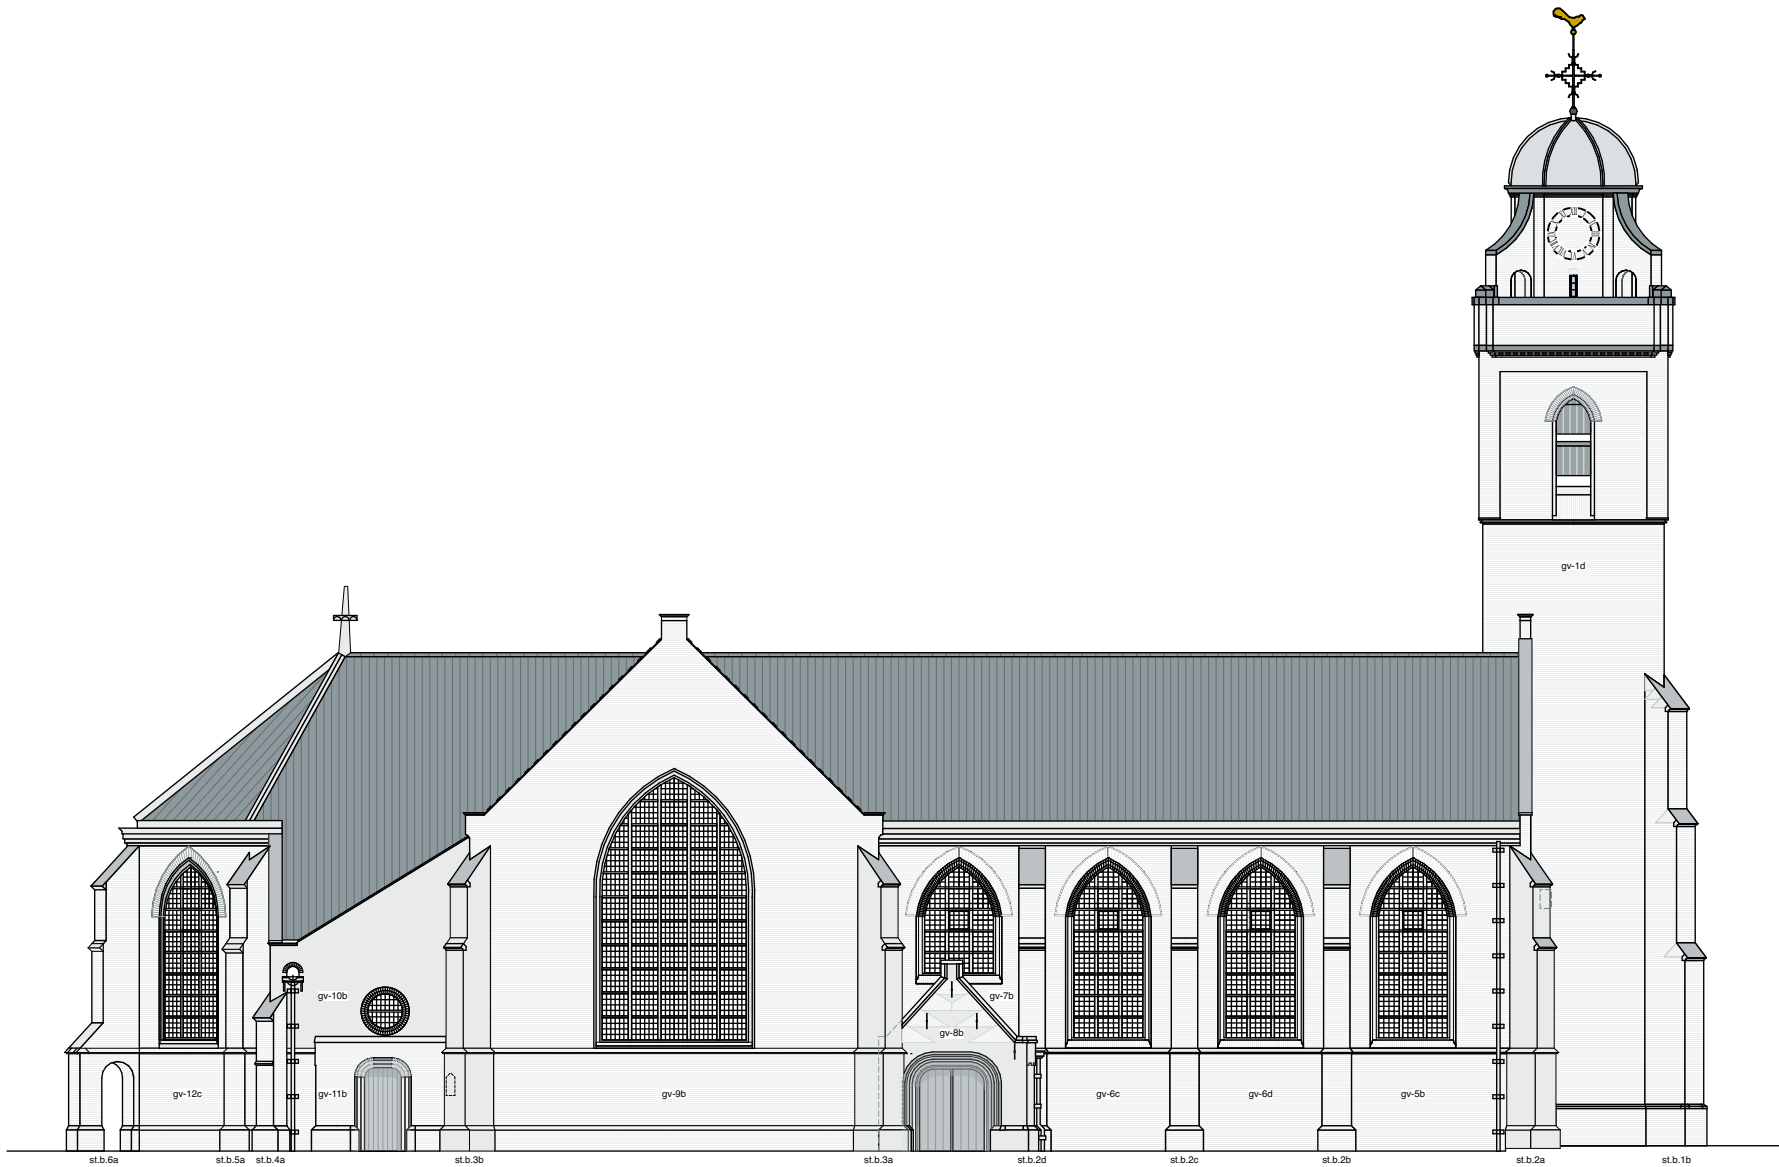

alle maten in het werk te controleren - alle constructieve details volgens opgave constructeur

project: **Oude Kerk Katwijk**
Boulevard 109, Katwijk aan Zee


tekening: gevels noord en west
status: OLO

formaat: **A2**

datum: 17-08-2022
gewijzigd a :
b :
c :
d :
e :

bladnummer: **40-22.01.01**
schaal: 1:200
werknummer: 903


Enderman
Pieter Molijnlaan 8
2343 ES Oegstgeest
06-81884444
michiel@michienderman.nl

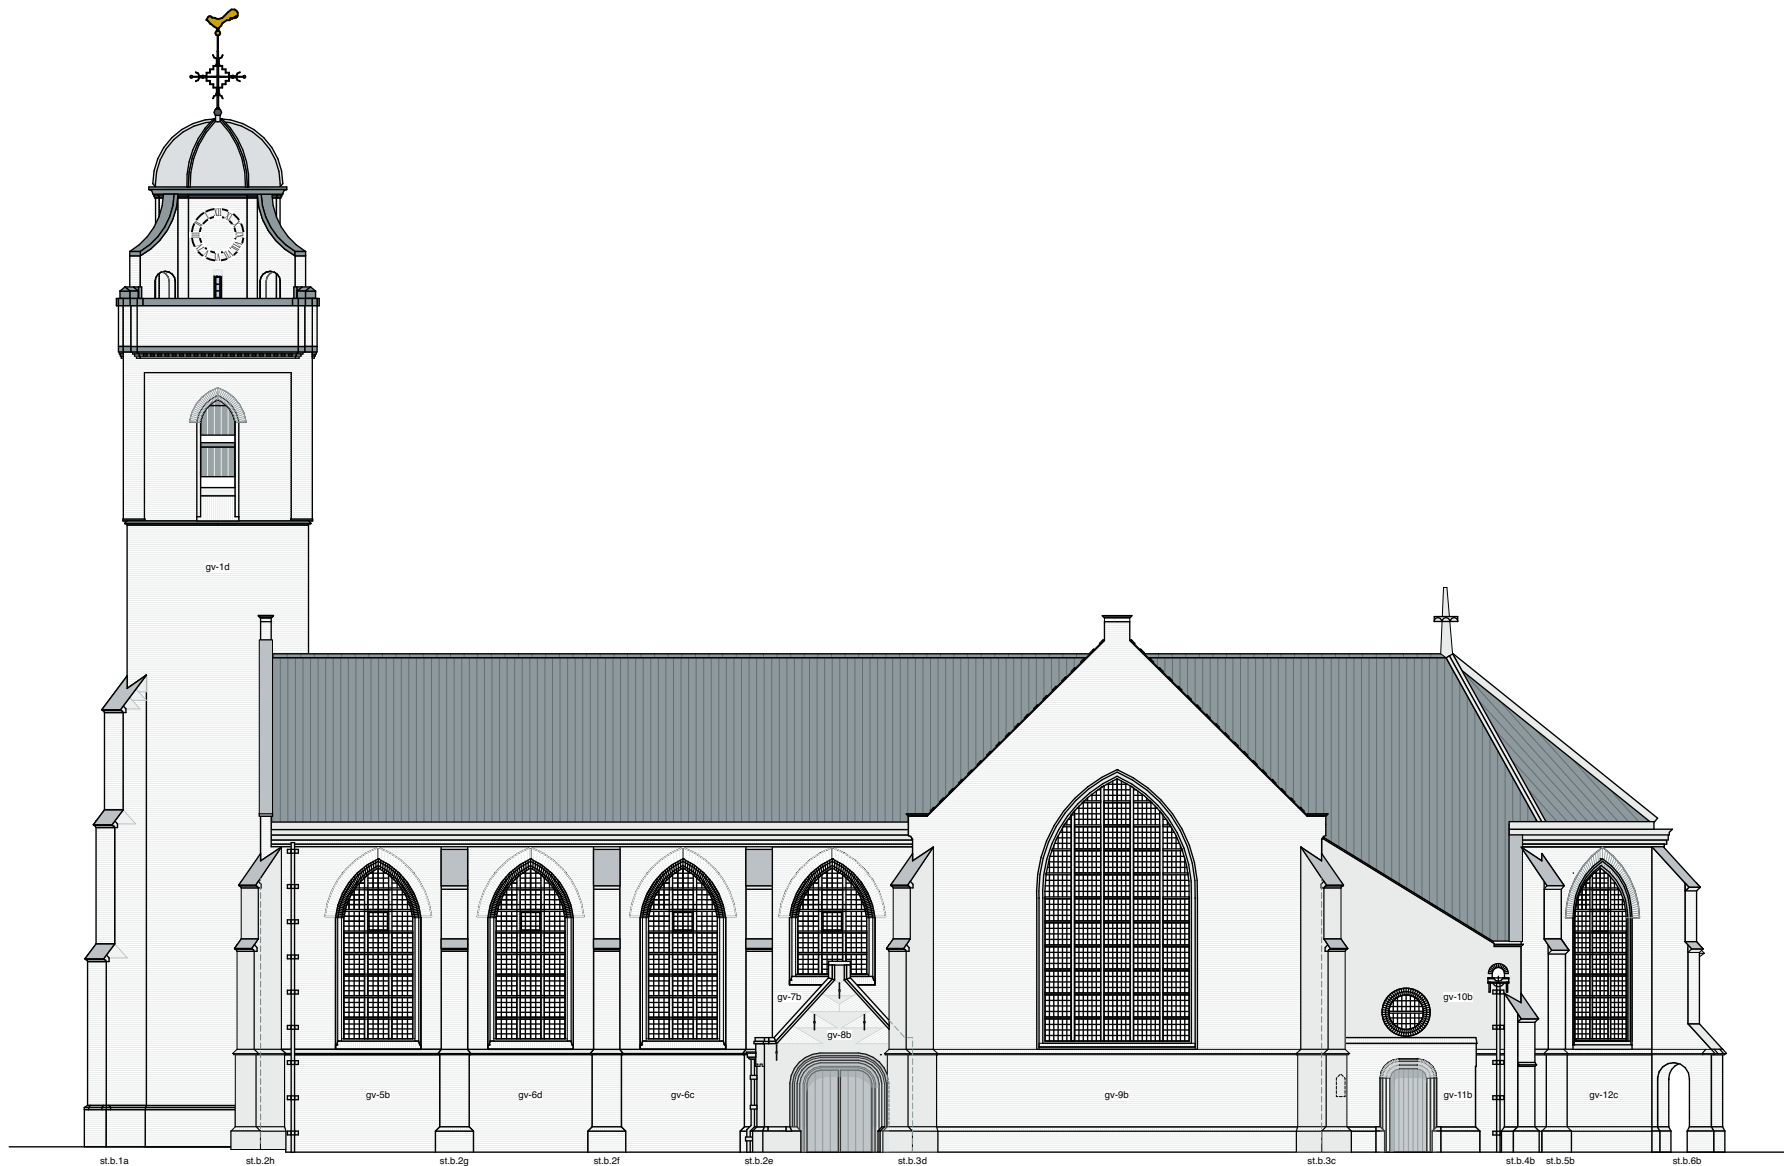

rechter-zijgevel
(zuid)



achtergevel
(oost)

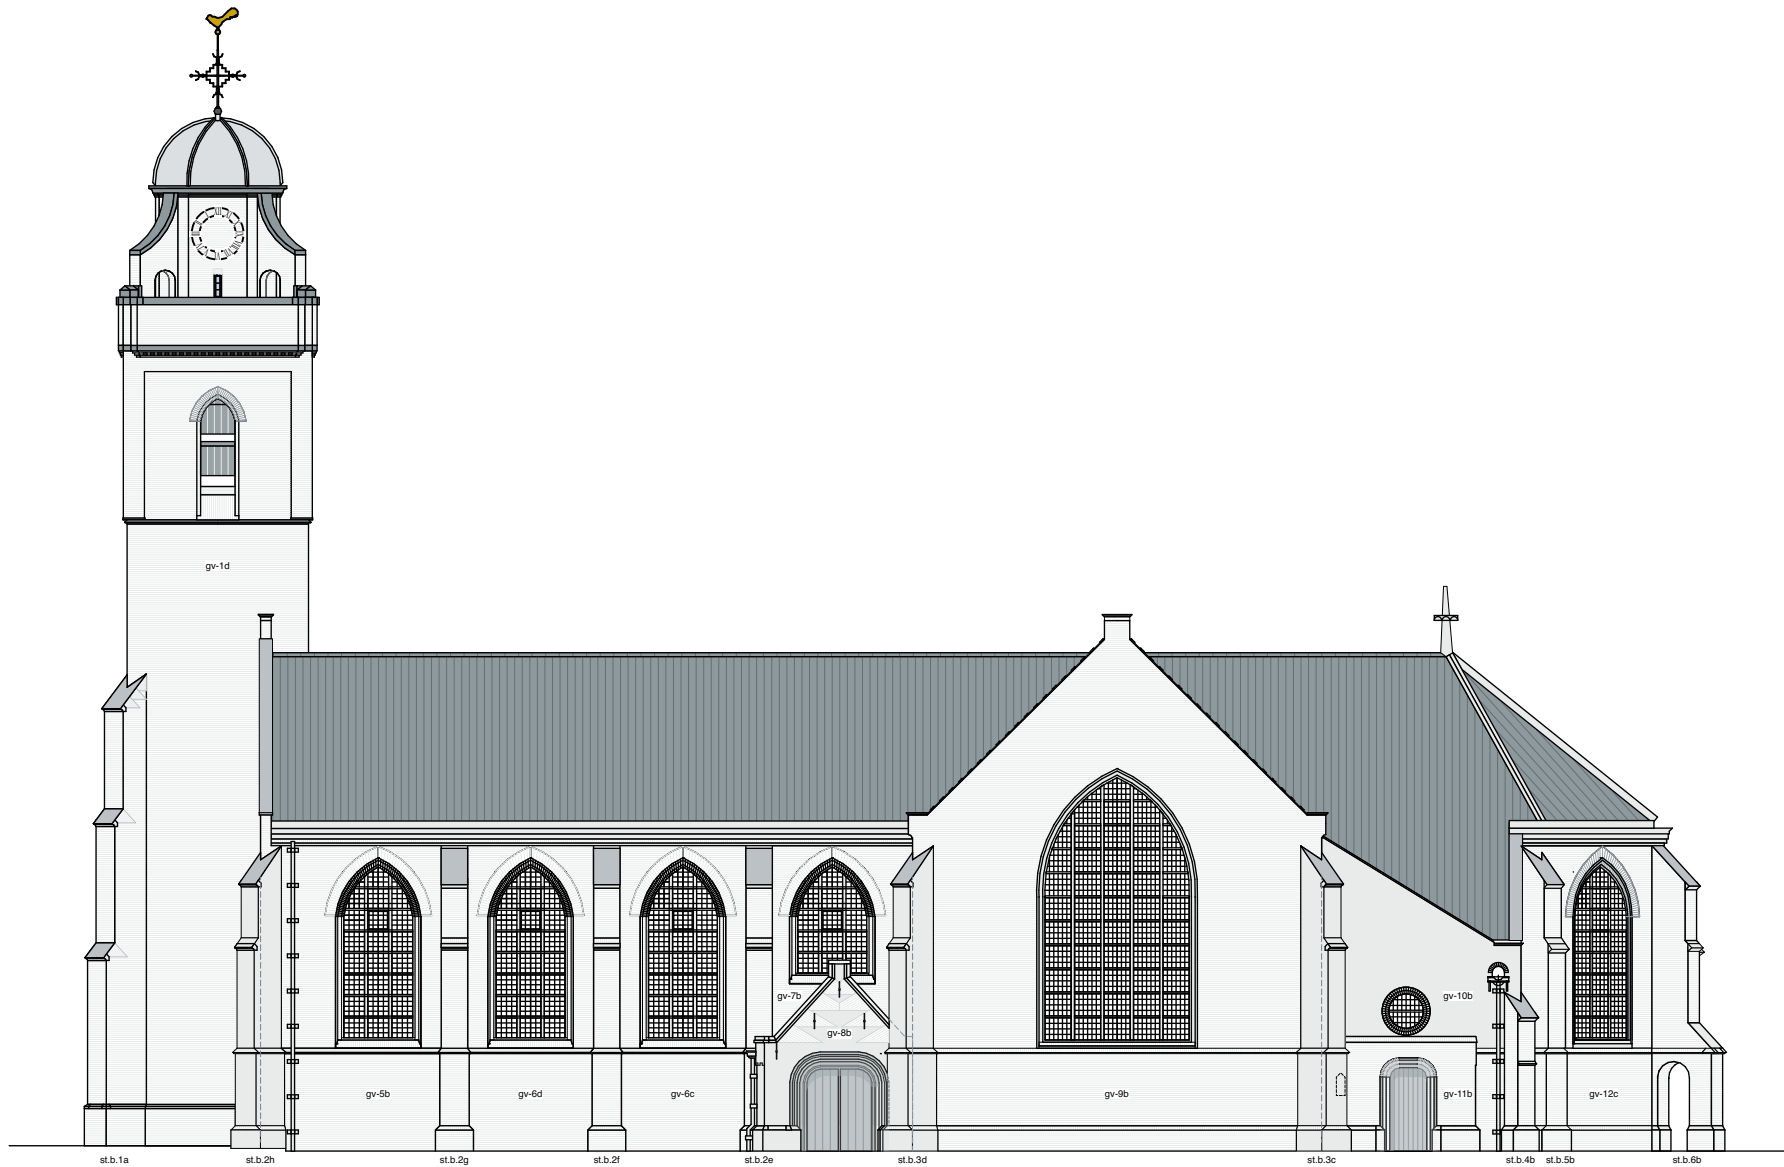

rechter-zijgevel
(zuid)



achtergevel
(oost)

alle maten in het werk te controleren - alle constructieve details volgens opgave constructeur

project: **Oude Kerk Katwijk**
Boulevard 109, Katwijk aan Zee

datum: 17-08-2022
gewijzigd a :
b :
c :
d :
e :

tekening: gevels zuid en oost
status: OLO


bladnummer: **40-22.01.02**

schaal: 1:200


formaat: **A2**

werknnummer: 903


Enderman
Pieter Molijnlaan 8
2343 ES Oegstgeest
06-81884444
michiel@michielerderman.nl

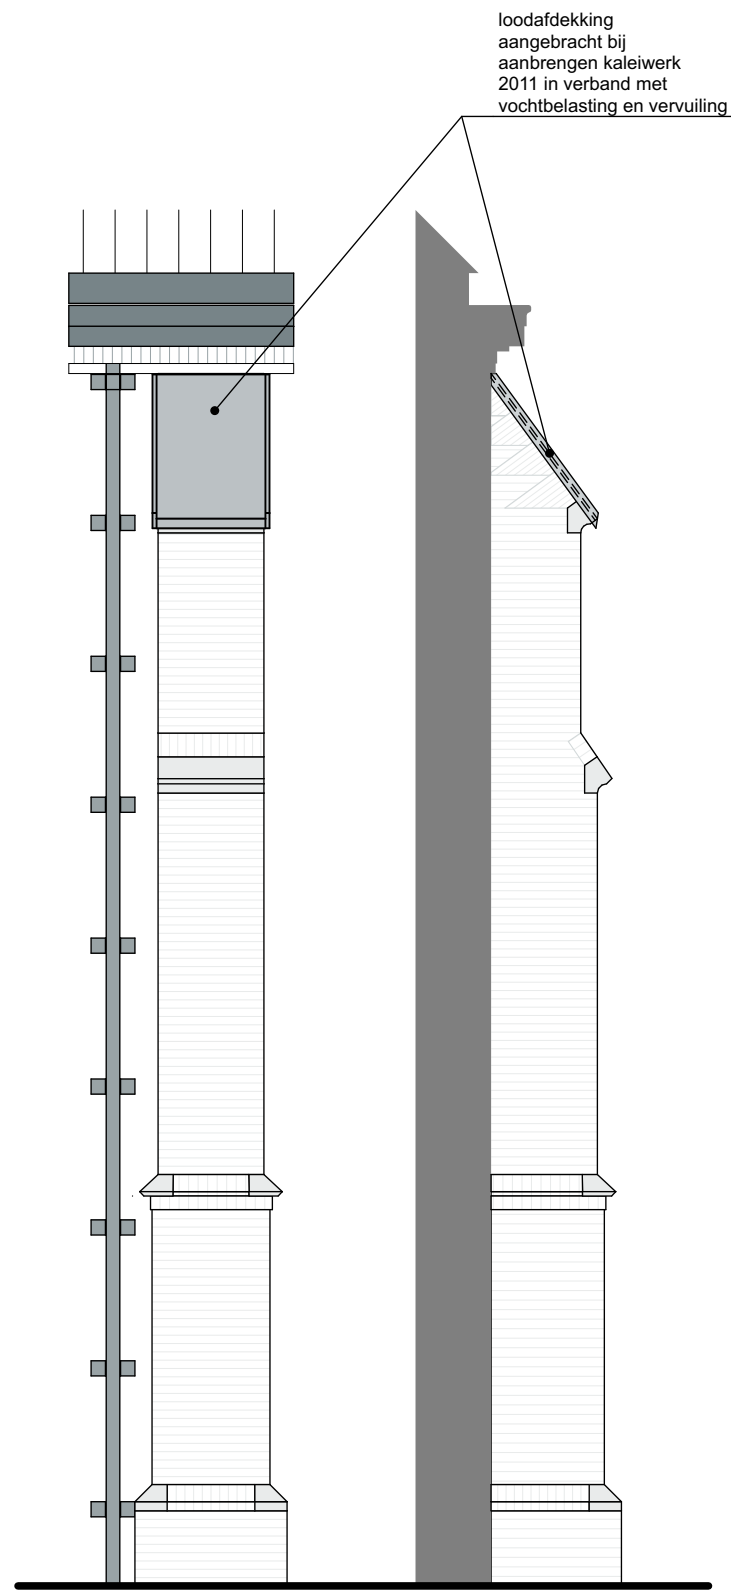


bestaand

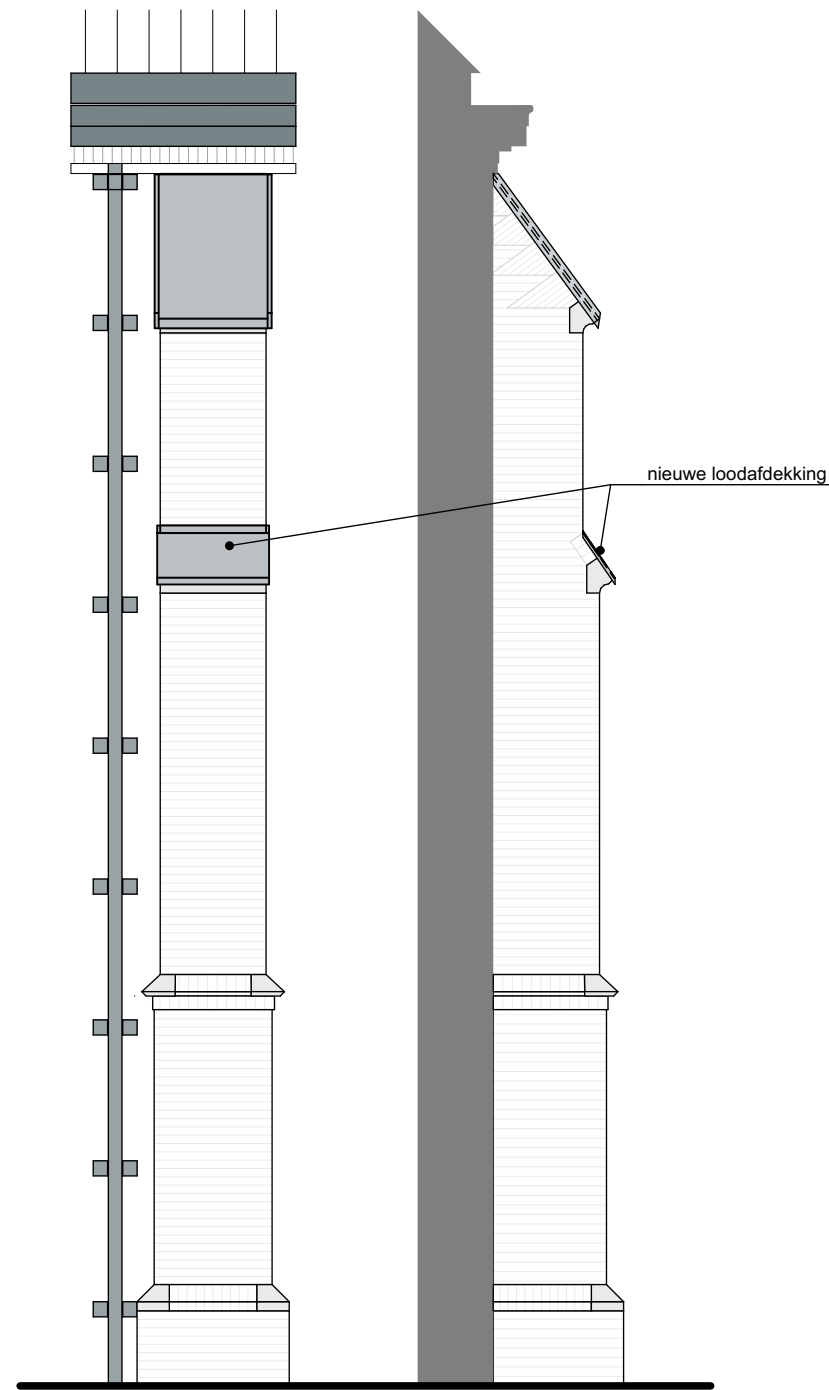


ontwerp

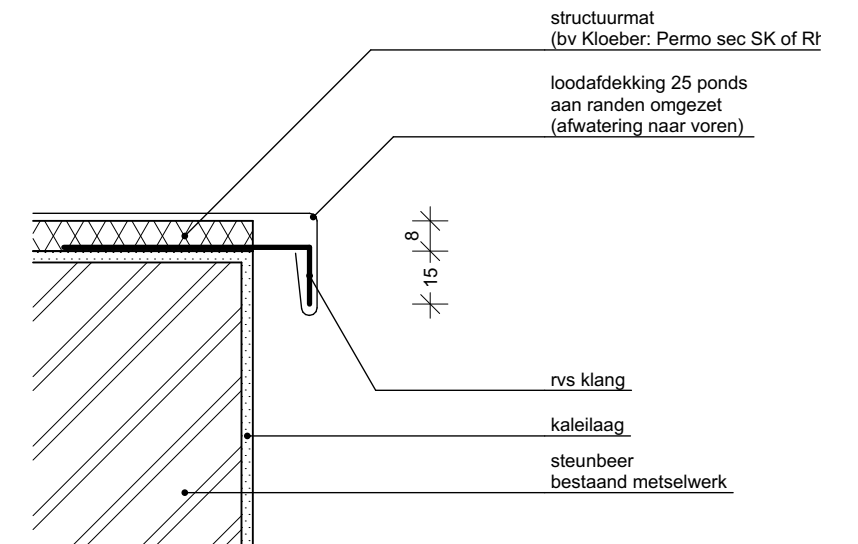

principedetail 1:2

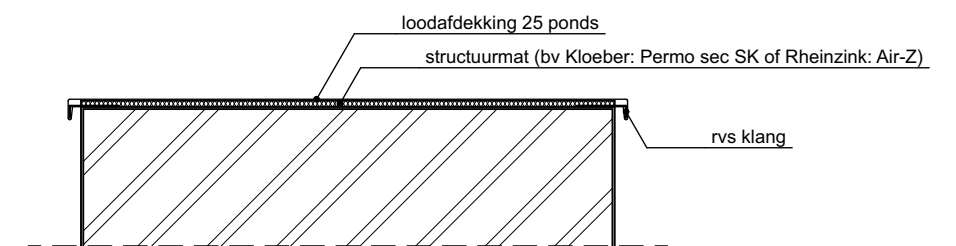

langsdoorsnede 1:10

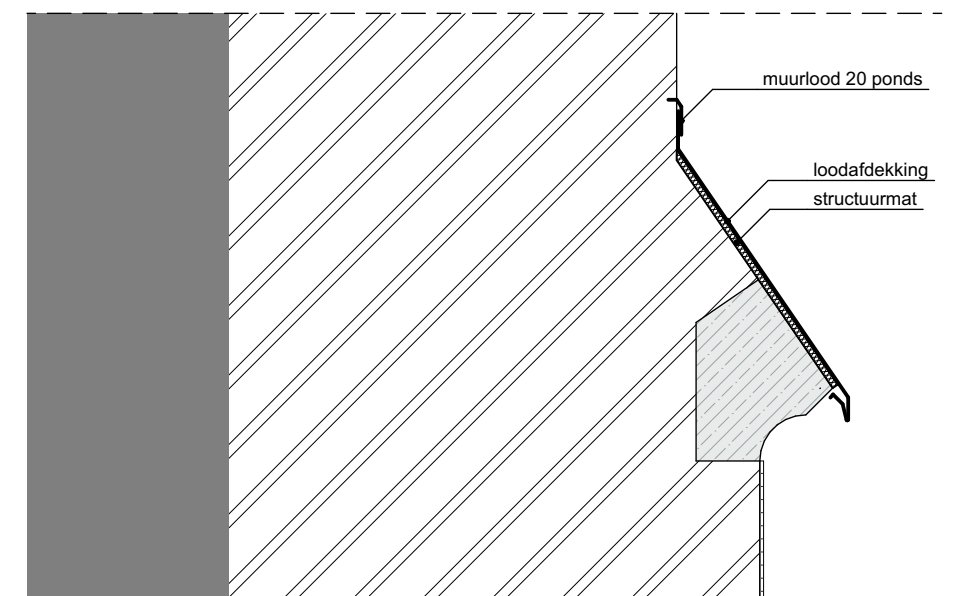

dwarsdoorsnede 1:10

alle maten in het werk te controleren - alle constructieve details volgens opgave constructeur

project: **Oude Kerk Katwijk**
Boulevard 109, Katwijk aan Zee

tekening: afdekking steunberen
status: OLO

formaat: **A3**

datum: 17-08-2022
gewijzigd a : 16-09-2022
b :
c :
d :
e :

bladnummer: **40-22.04.01**
schaal: 1:50, 1:10, 1:2
werknummer: 903



Pieter Molijnlaan 8
2343 ES Oegstgeest
06-81884444
michiël@michiëlander.nl



Toelichting:

In verband met de vervuiling die ontstaat door regen die over de schuine delen an de steunberen afloopt over de gevel, is de wens om deze schuine delen van een afdekking te voorzien. Eerder is dit voor de bovenzijde reeds gebeurt. Door het overstek loopt het water niet langs de gevel naar beneden en blijft het kaleiwerk hier wel schoon.

Door de afdekking wordt ook tevens het risico van vochtindringing van bovenaf in het muurwerk verkleind. Gelet op de grote zoutbelasting en de schades die in het verleden door het zout zijn veroorzaakt, is het wenselijk dit risico zo veel mogelijk te beperken.

Na het uitvoeren van de gevelrestauratie met het aanbrengen van de kaleilaag in 2011 zijn de hoge delen voorzien van een loden afdekking. Bij het aanbrengen van de afdekking op de hoge delen werd gedacht dat de vervuiling en hinder bij de lagere en kortere delen beperkt zou zijn. De praktijk heeft uitgewezen dat dit niet zo is. Mogelijk draagt de ruwere structuur van het kaleiwerk hieraan bij.

alle maten in het werk te controleren - alle constructieve details volgens opgave constructeur

project: Oude Kerk Katwijk	datum: 17-08-2022	 Enderman Pieter Molijnlaan 8 2343 ES Oegstgeest 06-81884444 michiël@michiëlanderman.nl
Boulevard 109, Katwijk aan Zee	gewijzigd a : b : c : d : e :	
tekening: foto's en toelichting	bladnummer: 40-22.90.01	
status: OLO	schaal:	
formaat: A3	werknnummer: 903	