


Bestaande Doorsnede

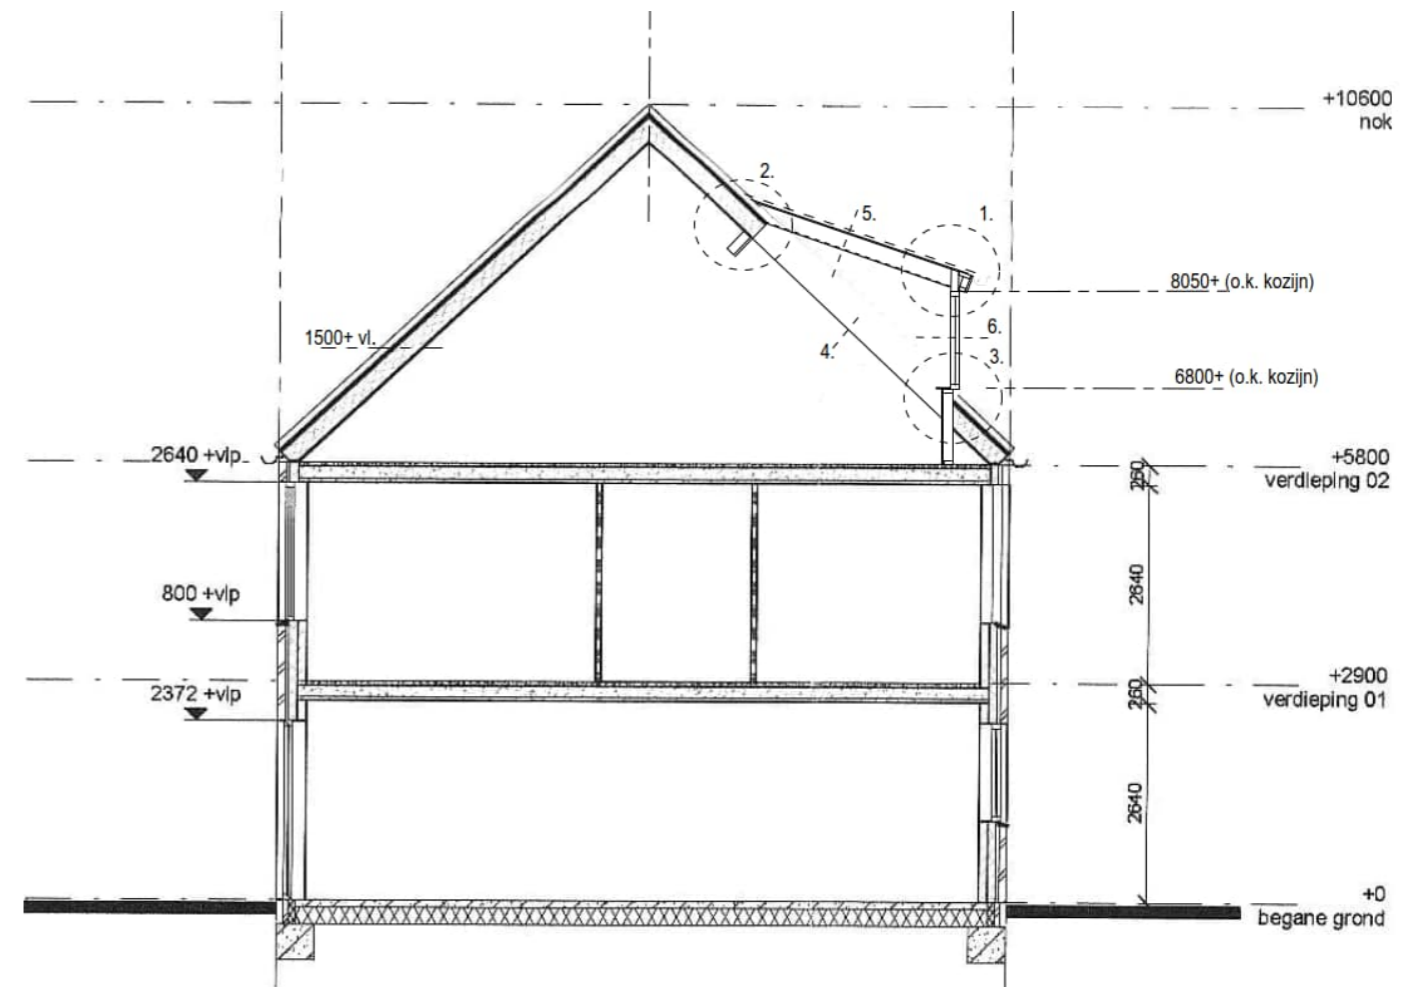

Nieuwe Doorsnede