



Situatie


1:500

Kadastrale Gemeente: Waddinxveen
 Sectie: E
 Perceel: 973


werknr.	
bladnr.	1.
schaal	1: 500 / 1:100 1:50 / 1:10
form.	A-3

<p>Plan voor realisatie van een dakkapel op voorgevel dakvlak van woning aan de Ganzerik 38 te Waddinxveen.</p> <p>werk:</p> <p>Aanvraagtekeningen</p> <p>blad:</p>
--

get.:	
d.d.:	26 juli 2022
A.	
B.	
C.	
D.	
E.	

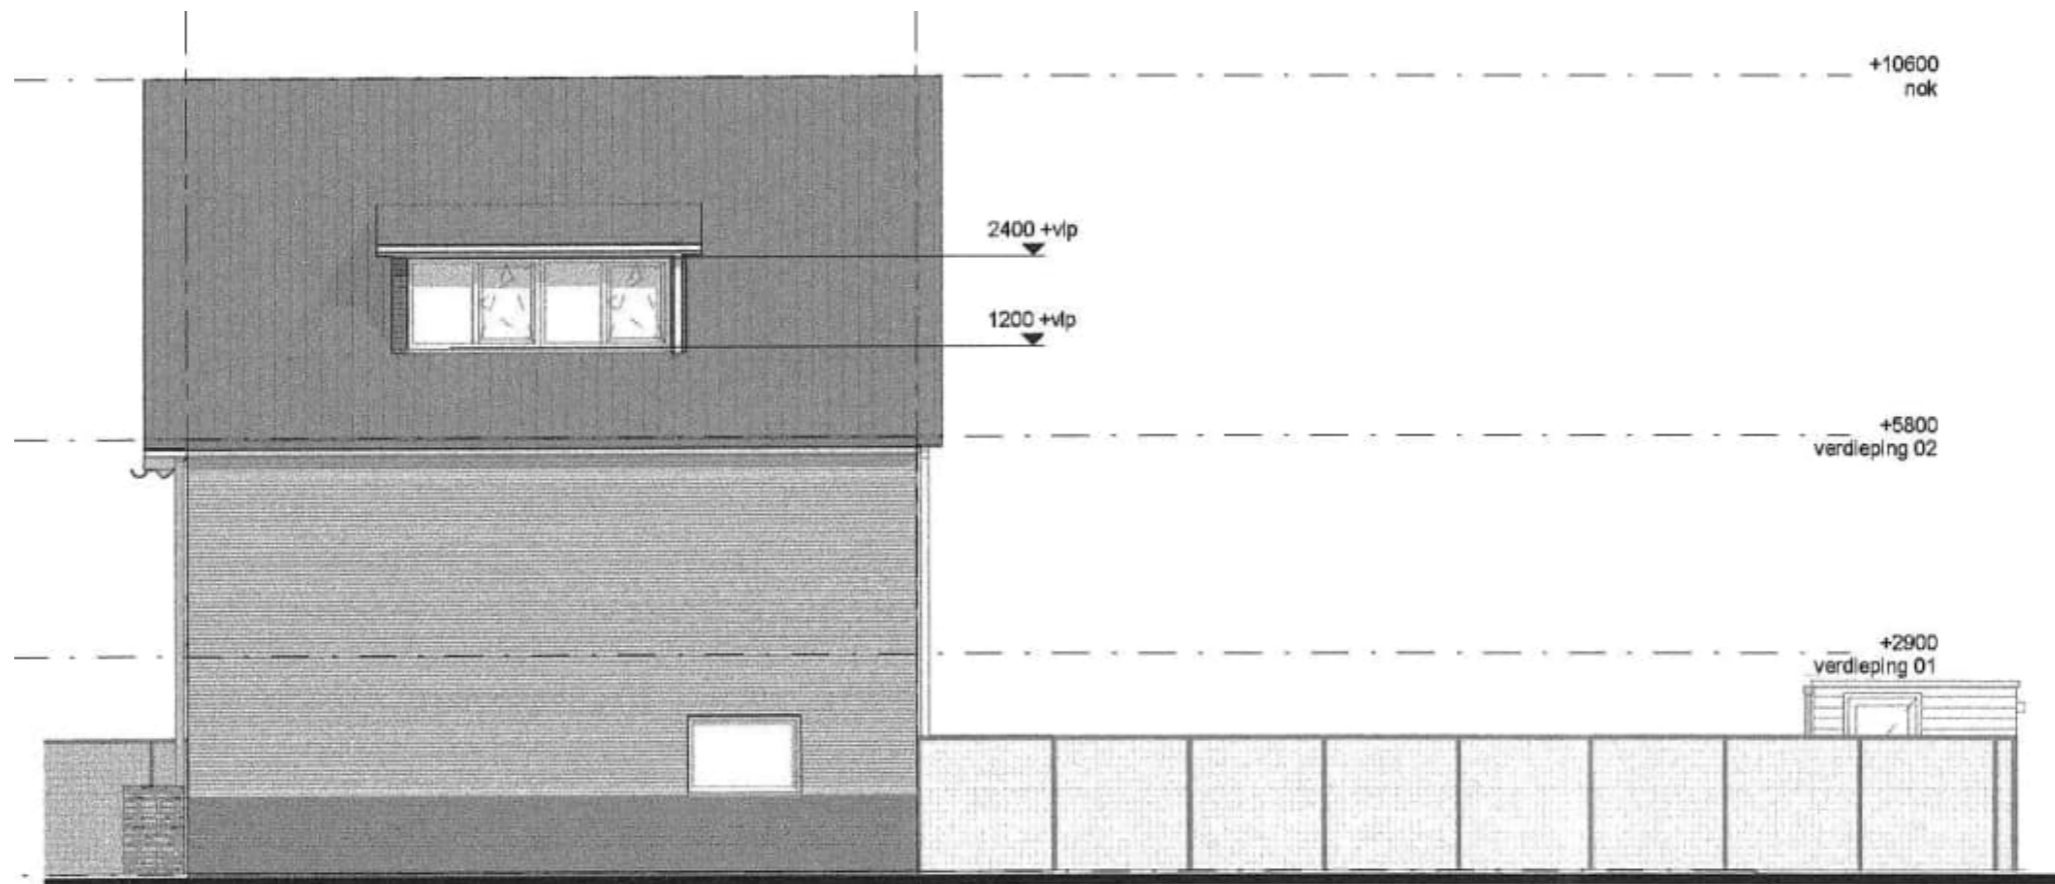


Bestaande Rechter-Zijgevel (blijft onveranderd)

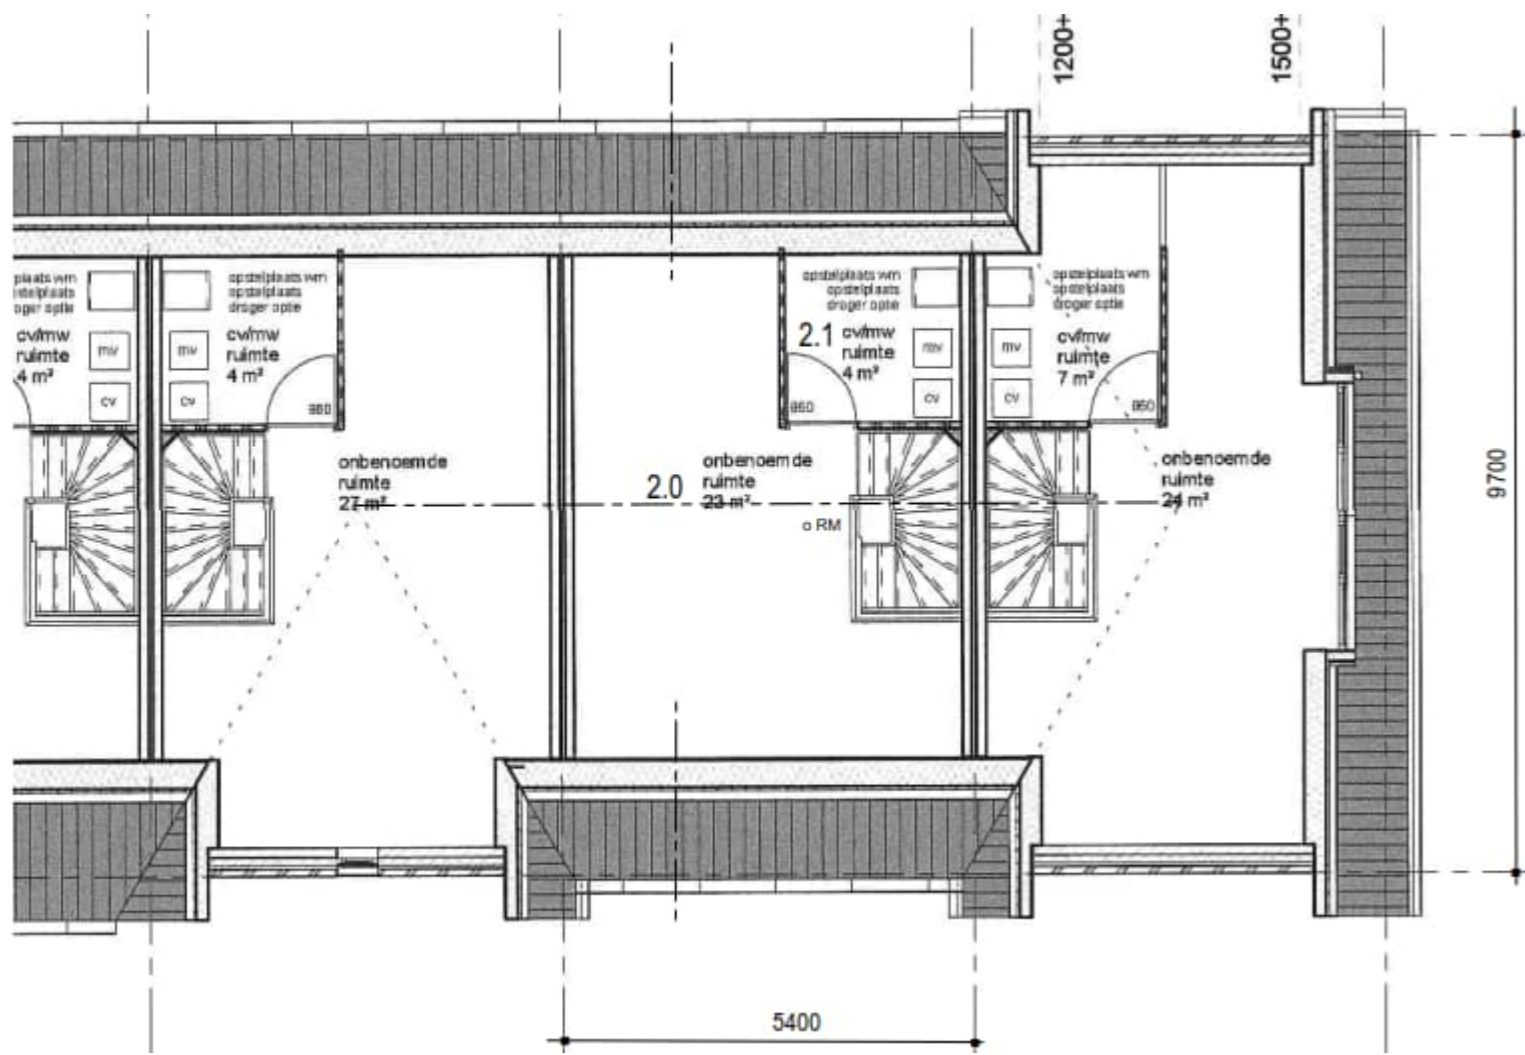

nr.38

- 2.0 onbenoemde ruimte
- 2.1 technische ruimte
- o RM rookmelder conform NEN 2555

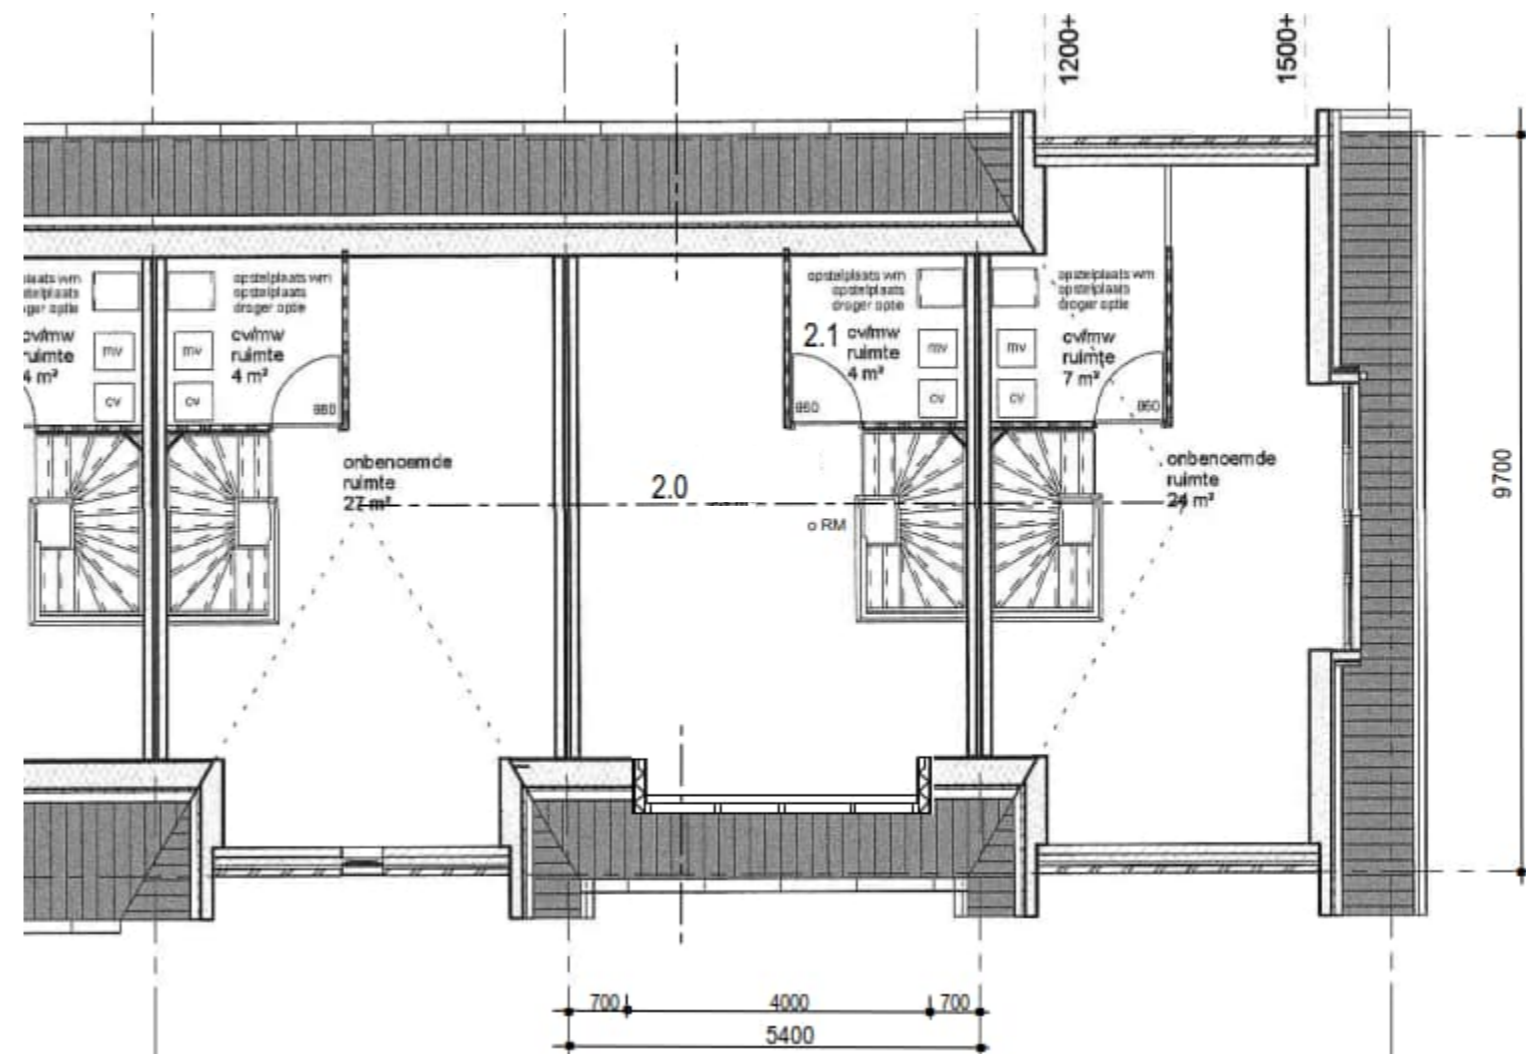

nr.38

- 2.0 verblijfsruimte
- 2.1 technische ruimte
- o RM rookmelder conform NEN 2555