


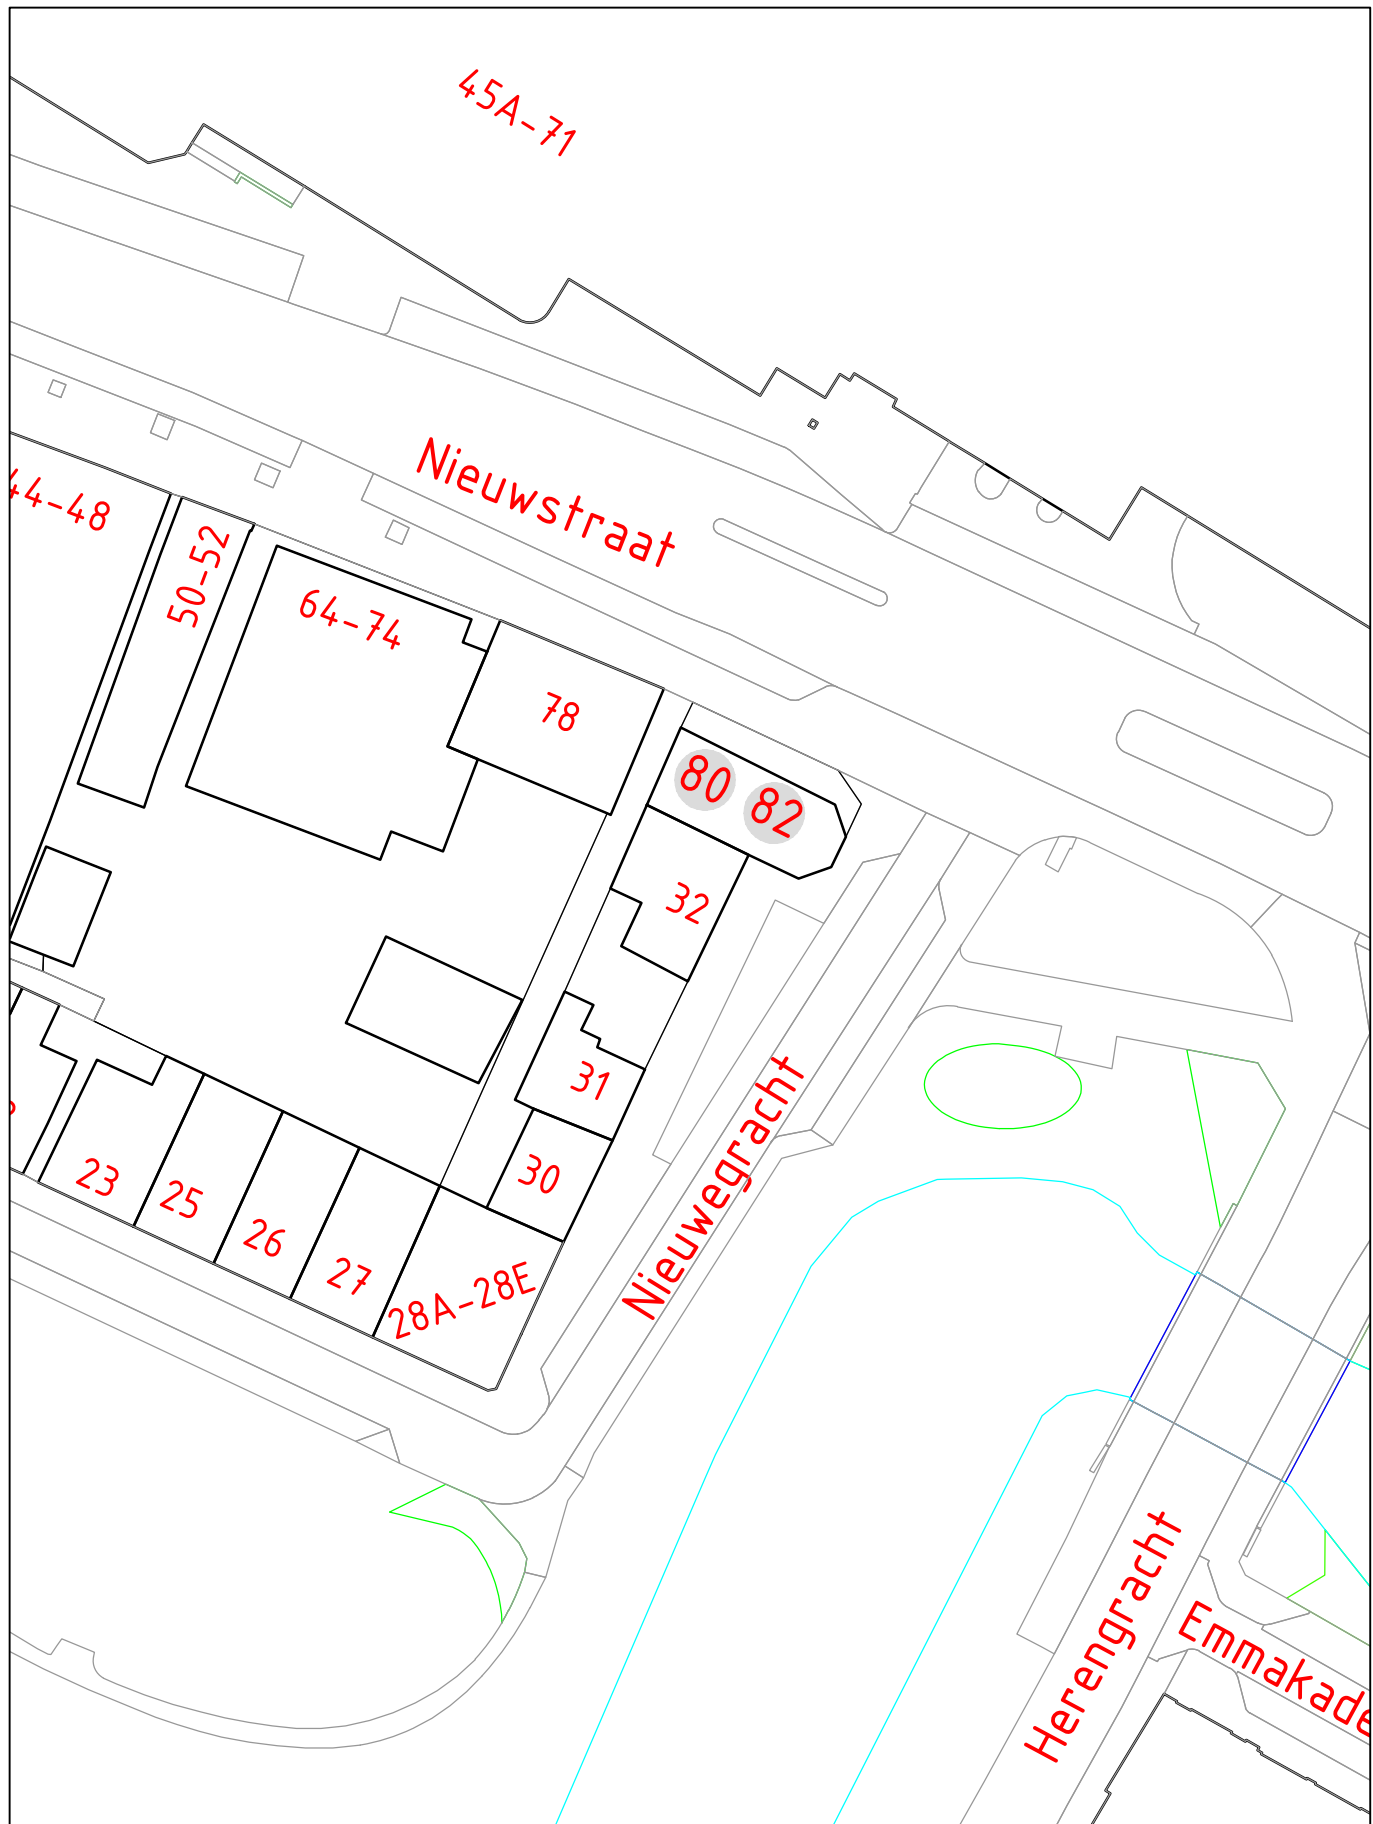

VASTSTELLEN HUISNUMMER(S)

STRAATNAAM: Nieuwstraat	SCHAAL : 1 : 500
HUISNUMMER : 80 en 82	GETEKEND : XXXXXXXXXX
WOONPLAATS: Purmerend	DOC.NUMMER: 1573987
WIJK : Centrum	DOC.DATUM : 20-10-2022
POSTCODE : 1441 CN	

**DOMEIN BEDRIJFSVOERING EN DIENSTEN
BAG/WOZ BEHEER**

