



Legenda

VKA 2.0

- Combi 380 kV / 150 kV
- Solo 380 kV
- 380kV kabel
- Reconstructie bestaande 380 kV


× × Te amoveren verbinding

150kV ondergronds

- boring
- open ontgraving

Bestaande bovengrondse verbinding

- 380 Kv
- 150 Kv
- Gemeentegrenzen
- Provinciegrenzen

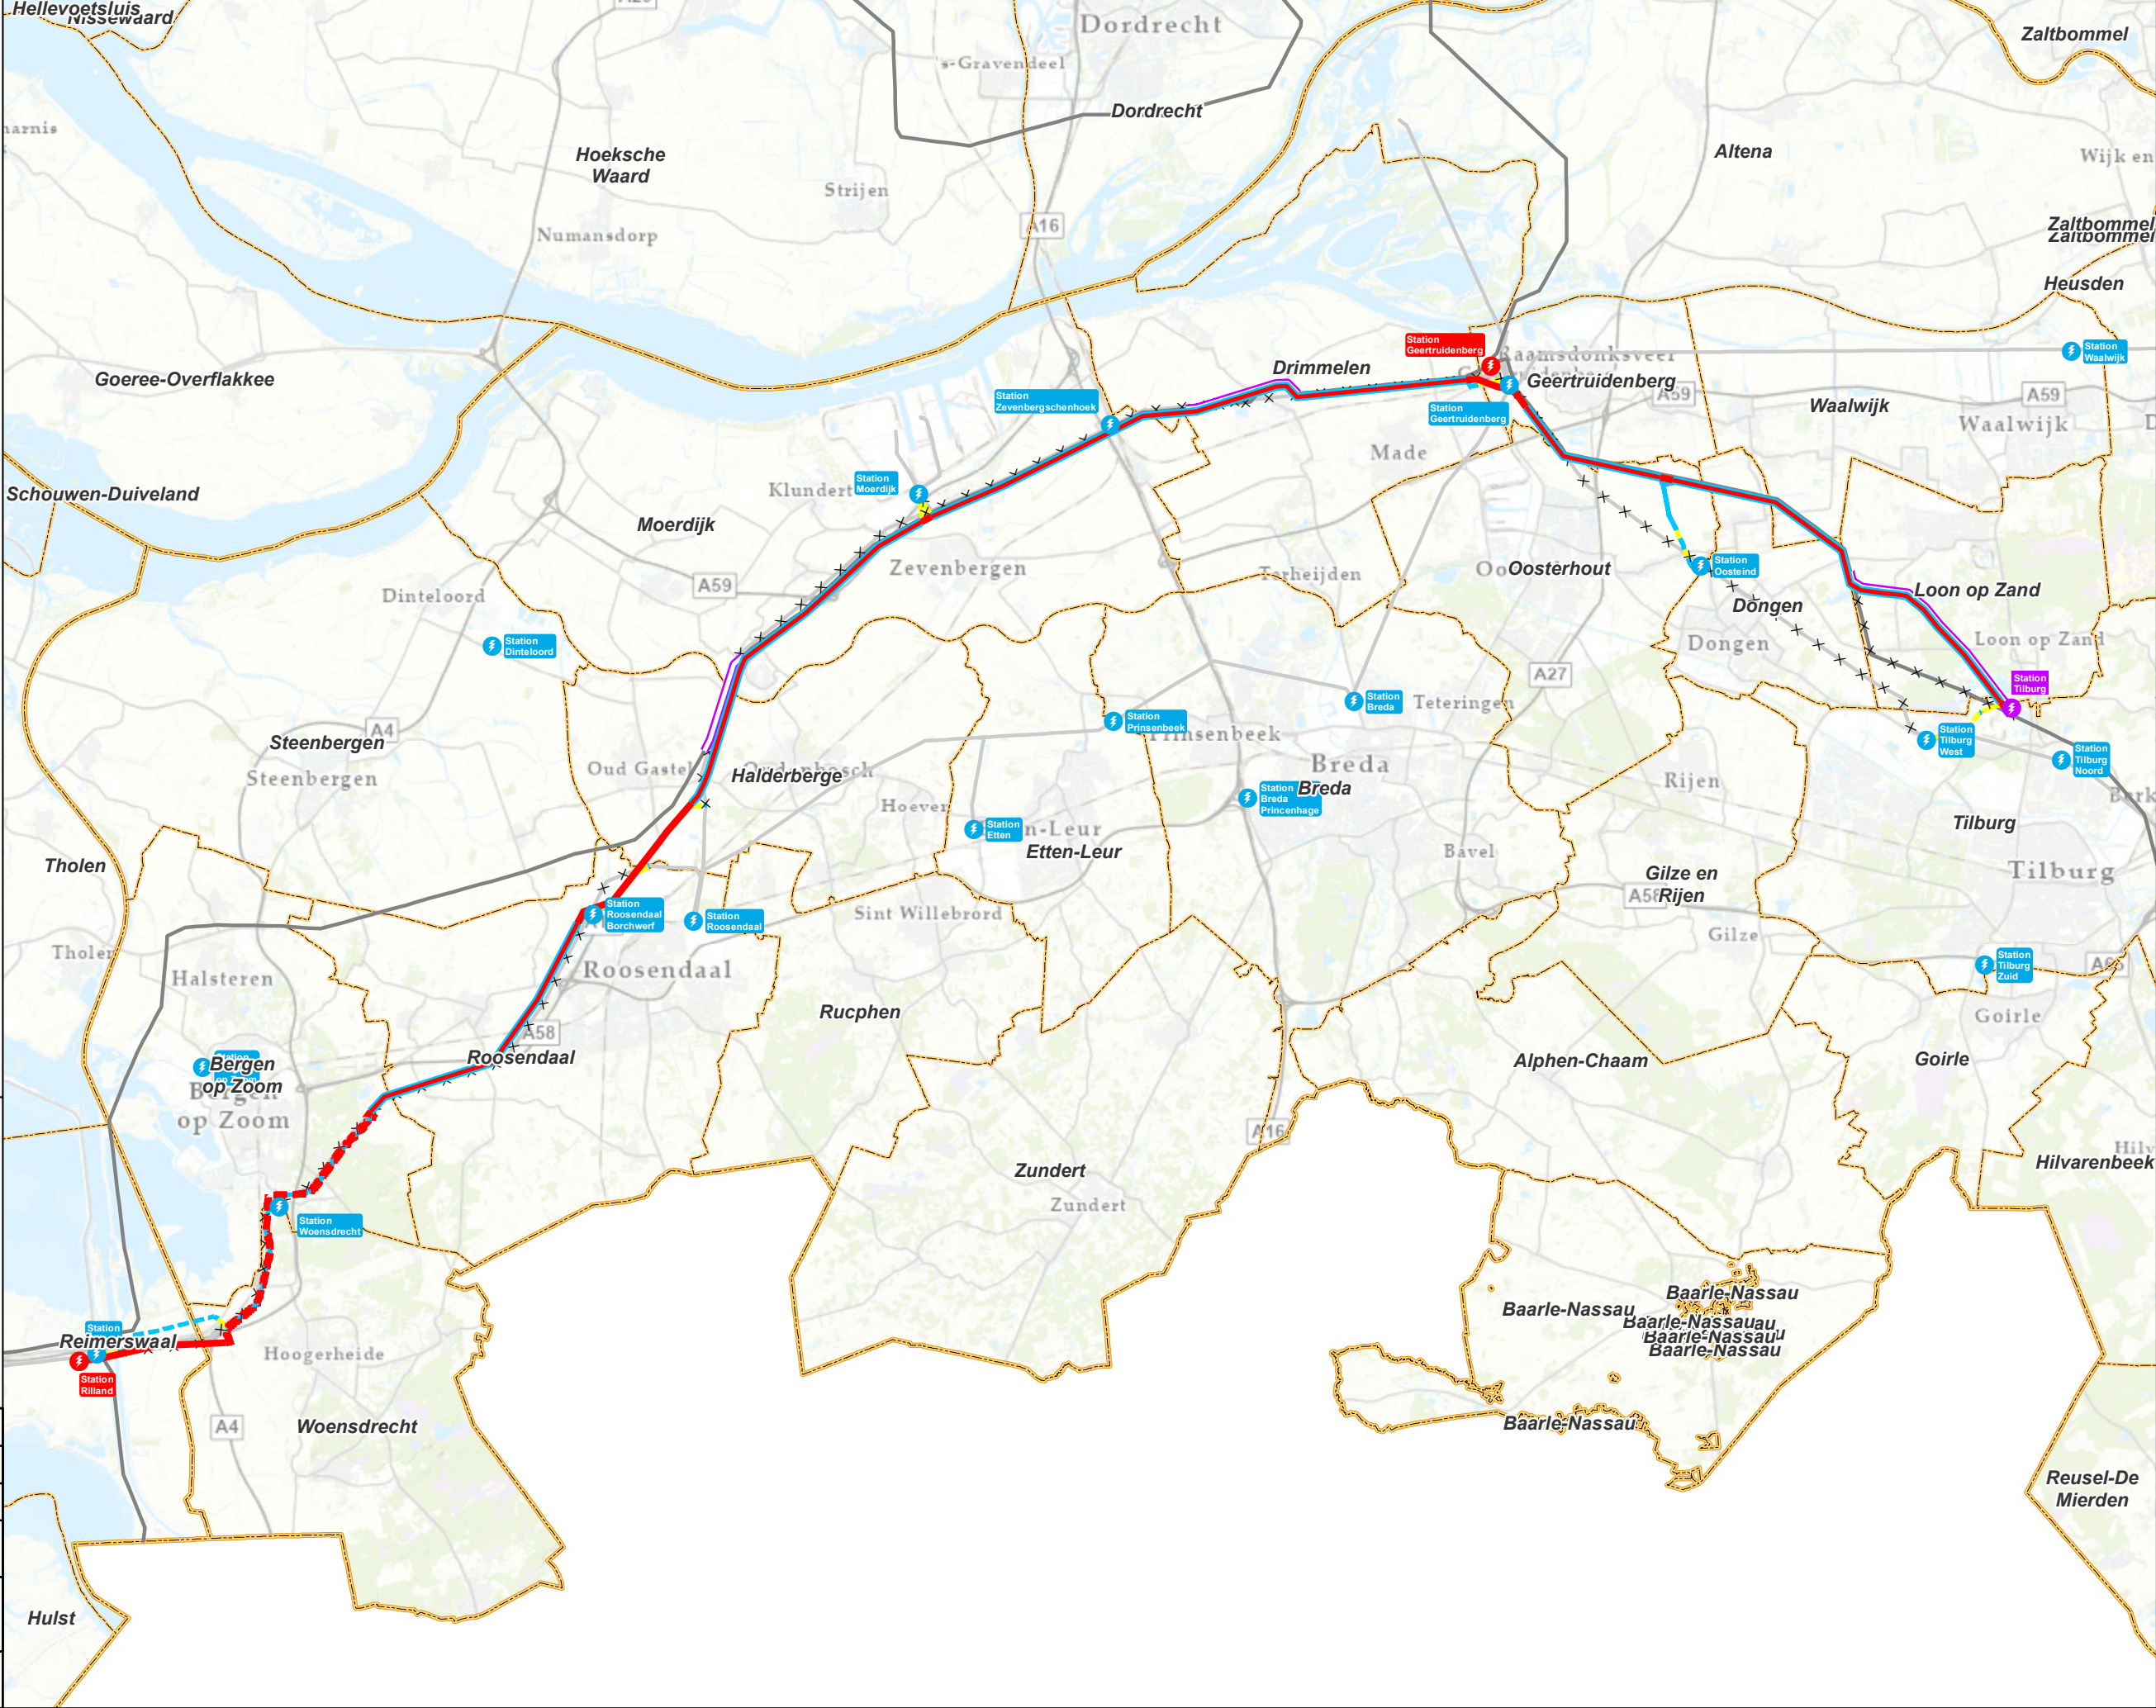

Versie	1.1	Datum	22-4-2022
Status	Definitief	Schaal	1:190.000
Auteur	EM	Formaat	A3
Kenmerk	201021_zw380_Overzichtskaart_vergunning.mxd		

0 2 4 6 km

Aan deze tekening kunnen geen rechten worden ontleend. © TenneT TSO B.V.