




Dwarsprofiel F-F  
Schaal 1:50

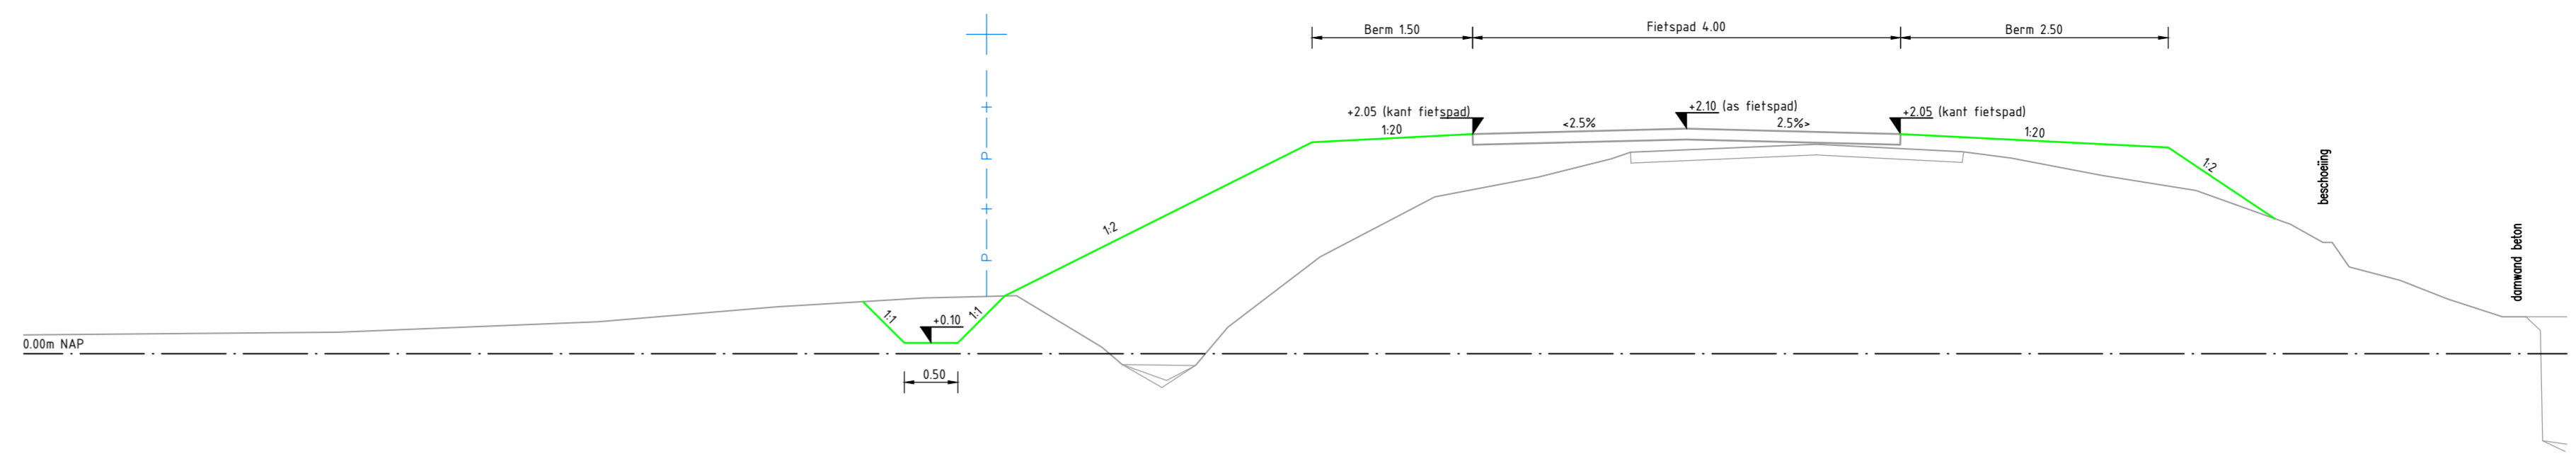


Dwarsprofiel K-K  
Schaal 1:50

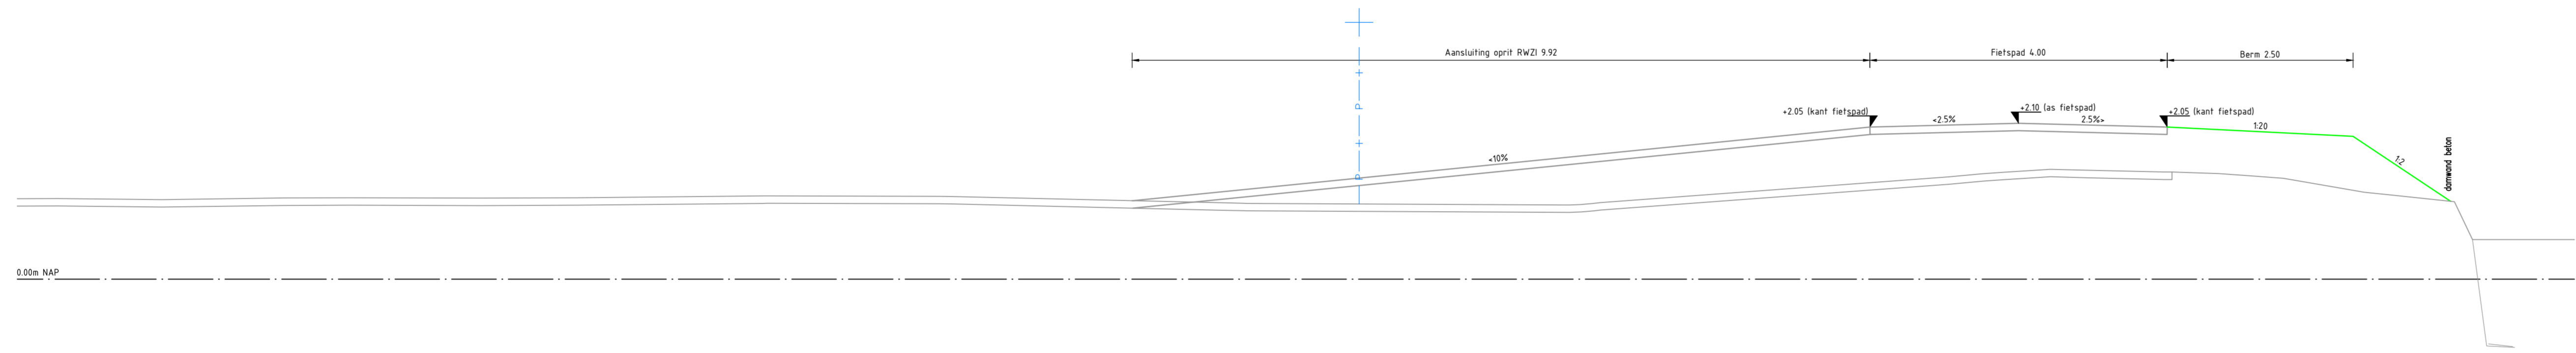


Dwarsprofiel G-G  
Schaal 1:50

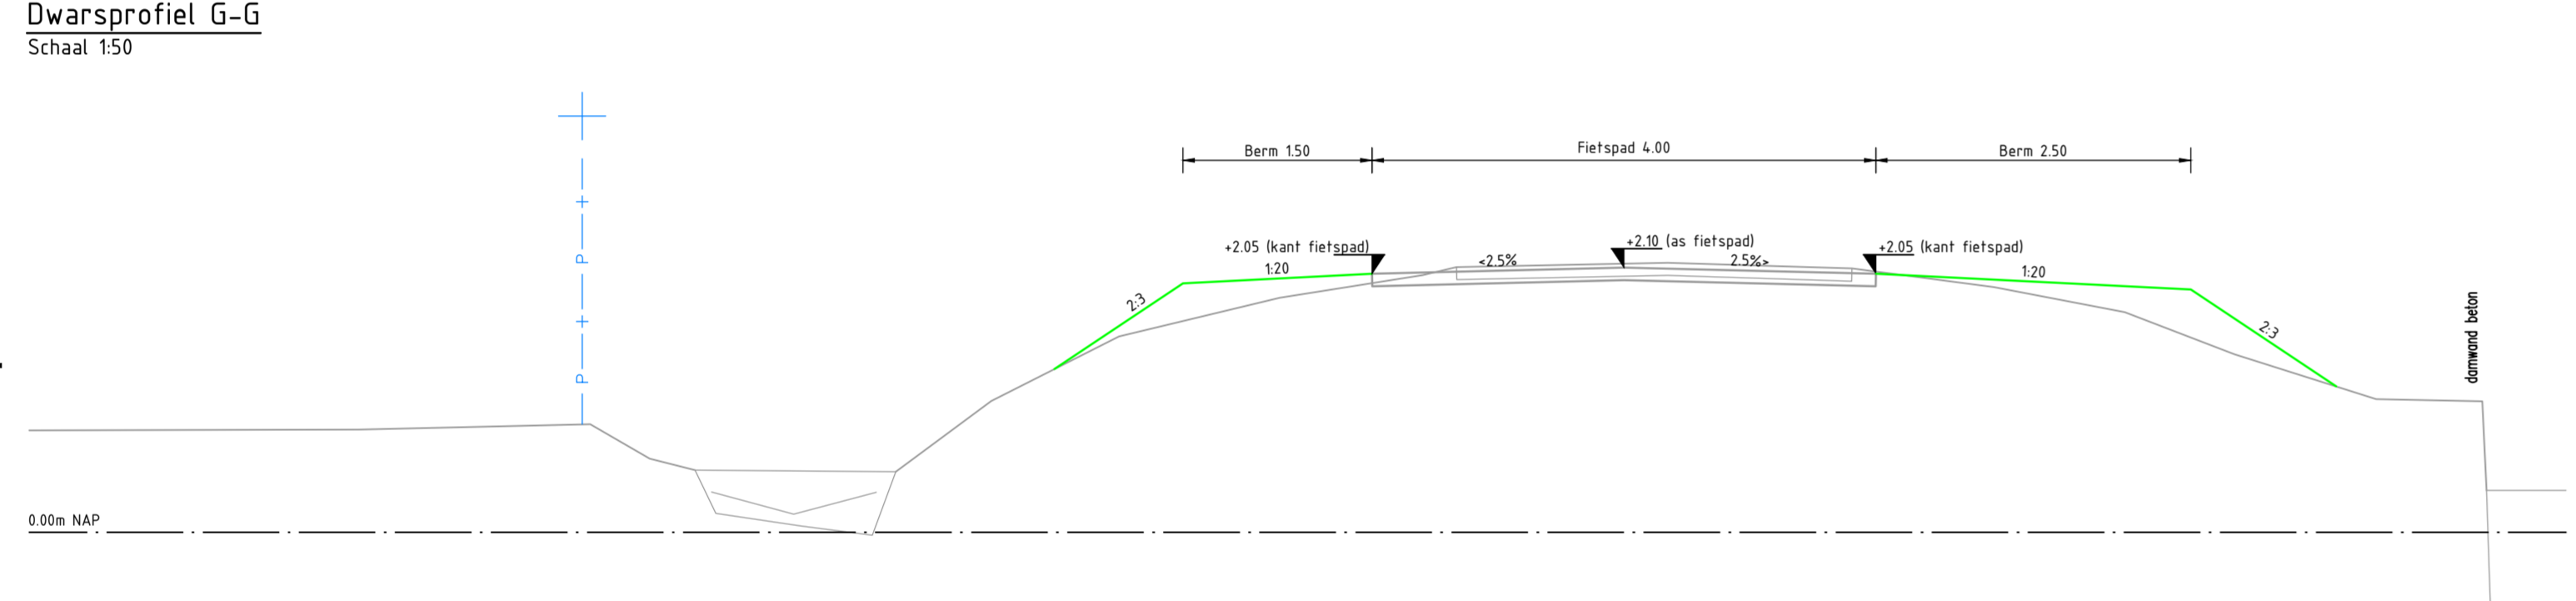


Dwarsprofiel H-H  
Schaal 1:50

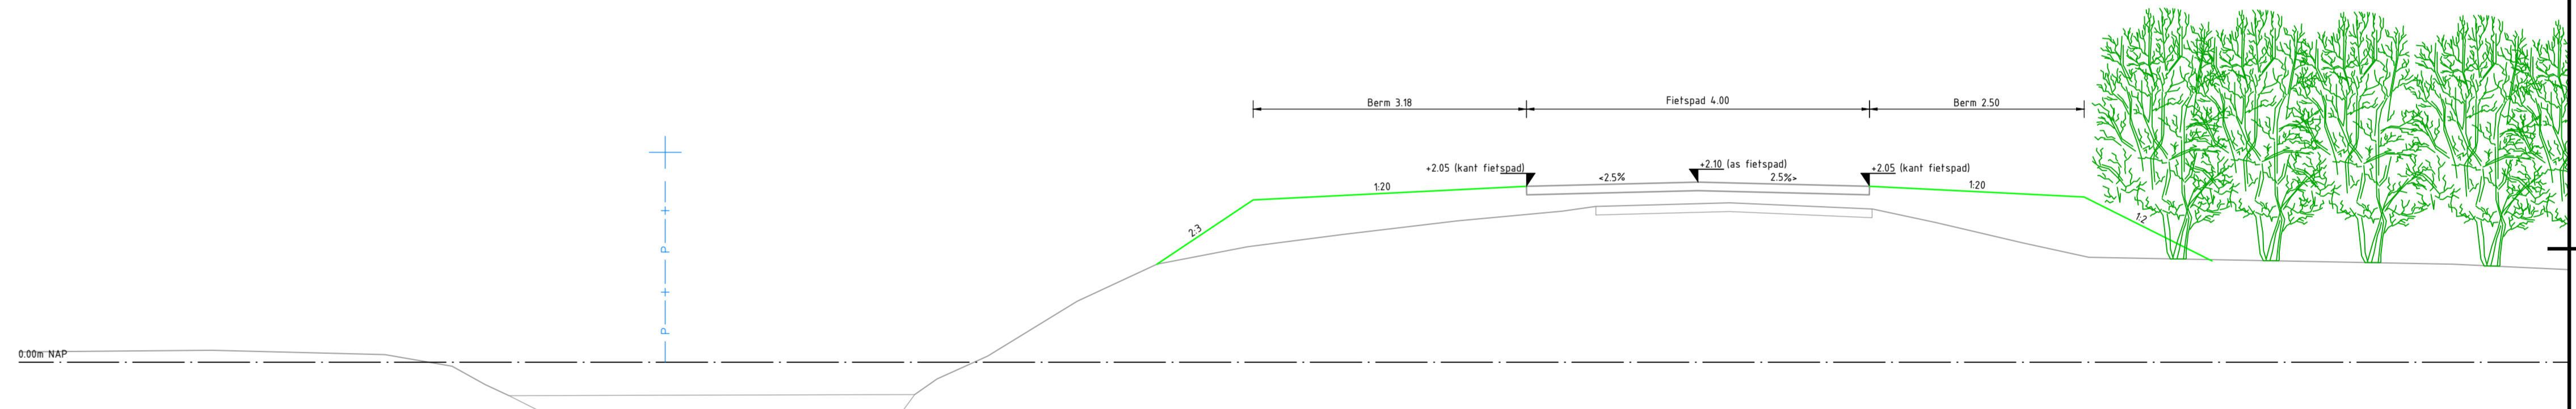


Dwarsprofiel L-L  
Schaal 1:50

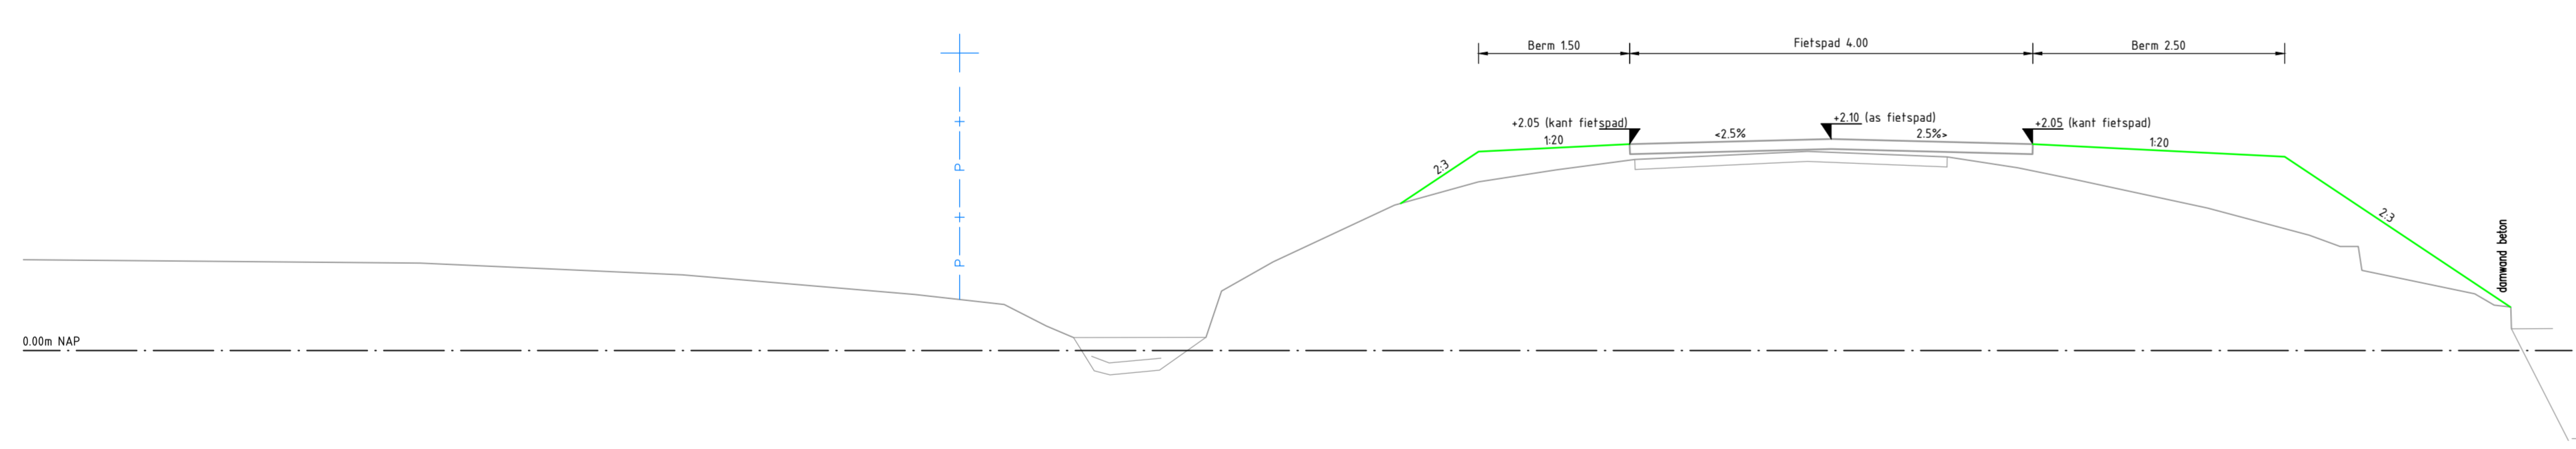


Dwarsprofiel I-I  
Schaal 1:50

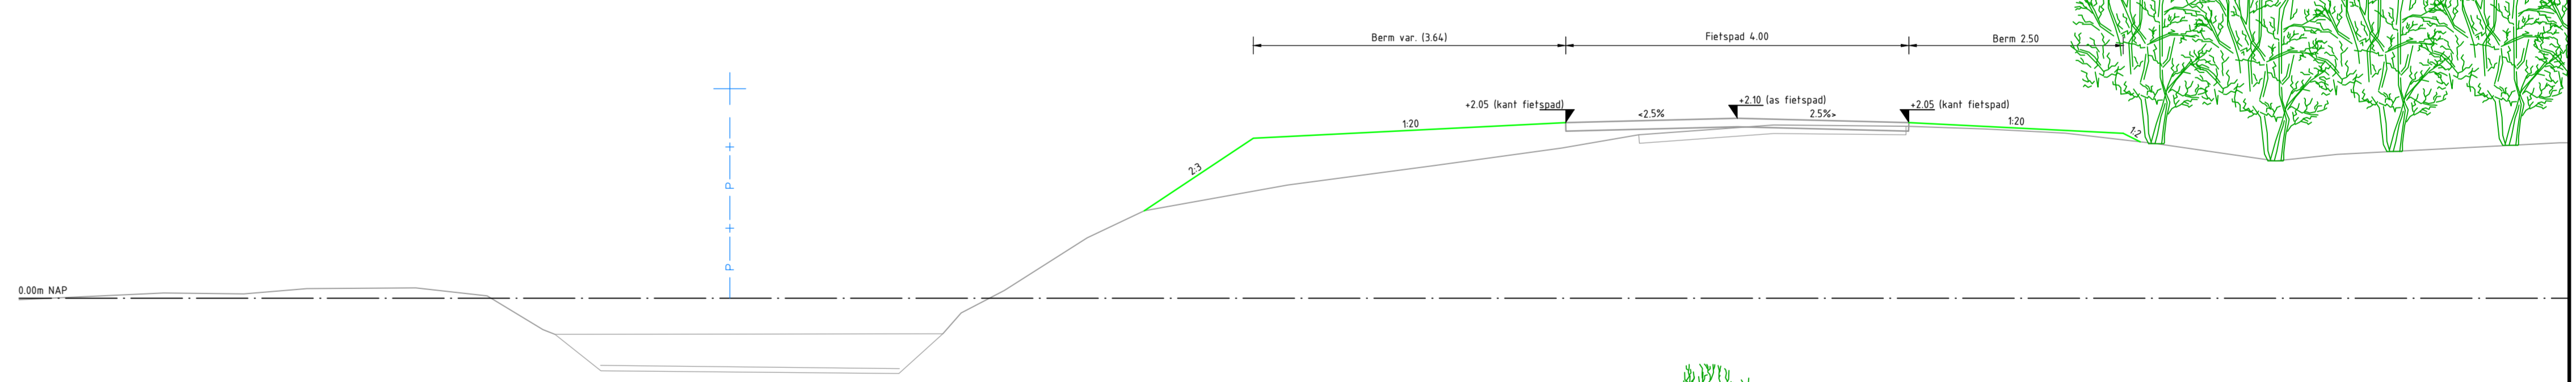

Dwarsprofiel M-M  
Schaal 1:50

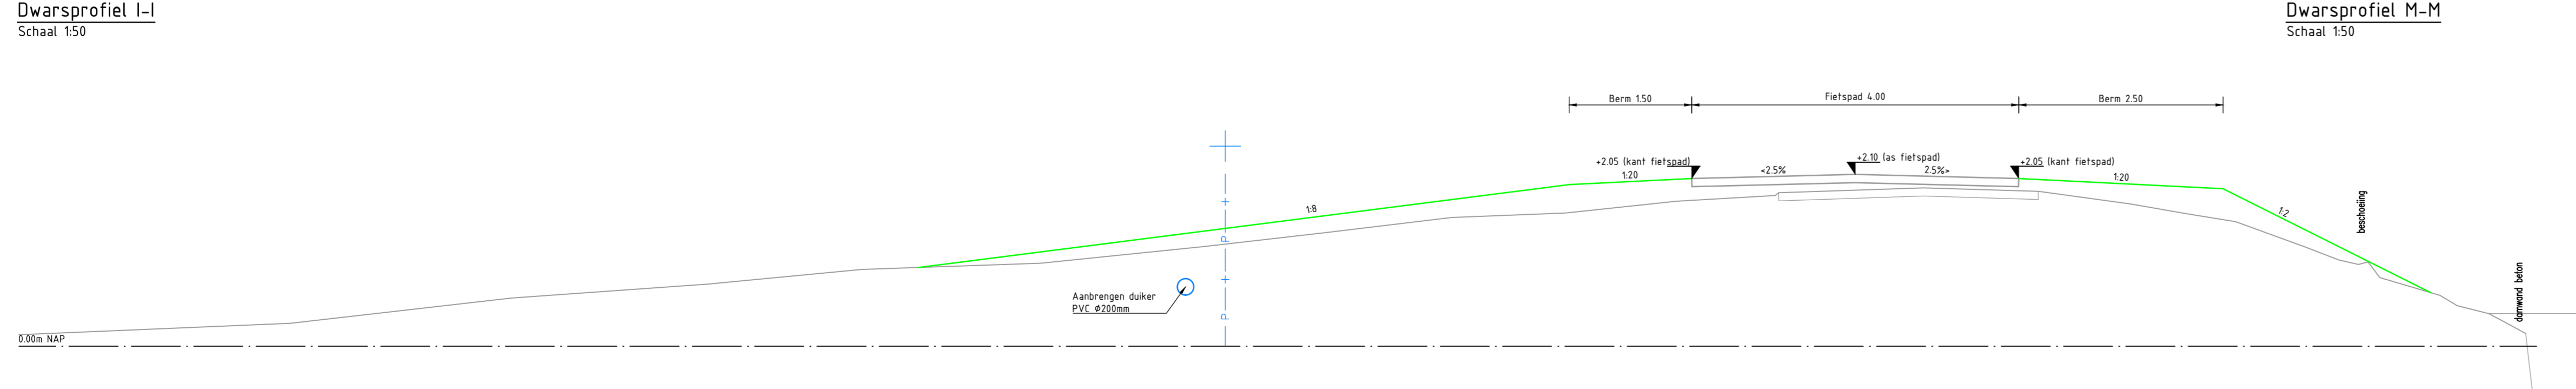

Dwarsprofiel J-J  
Schaal 1:50

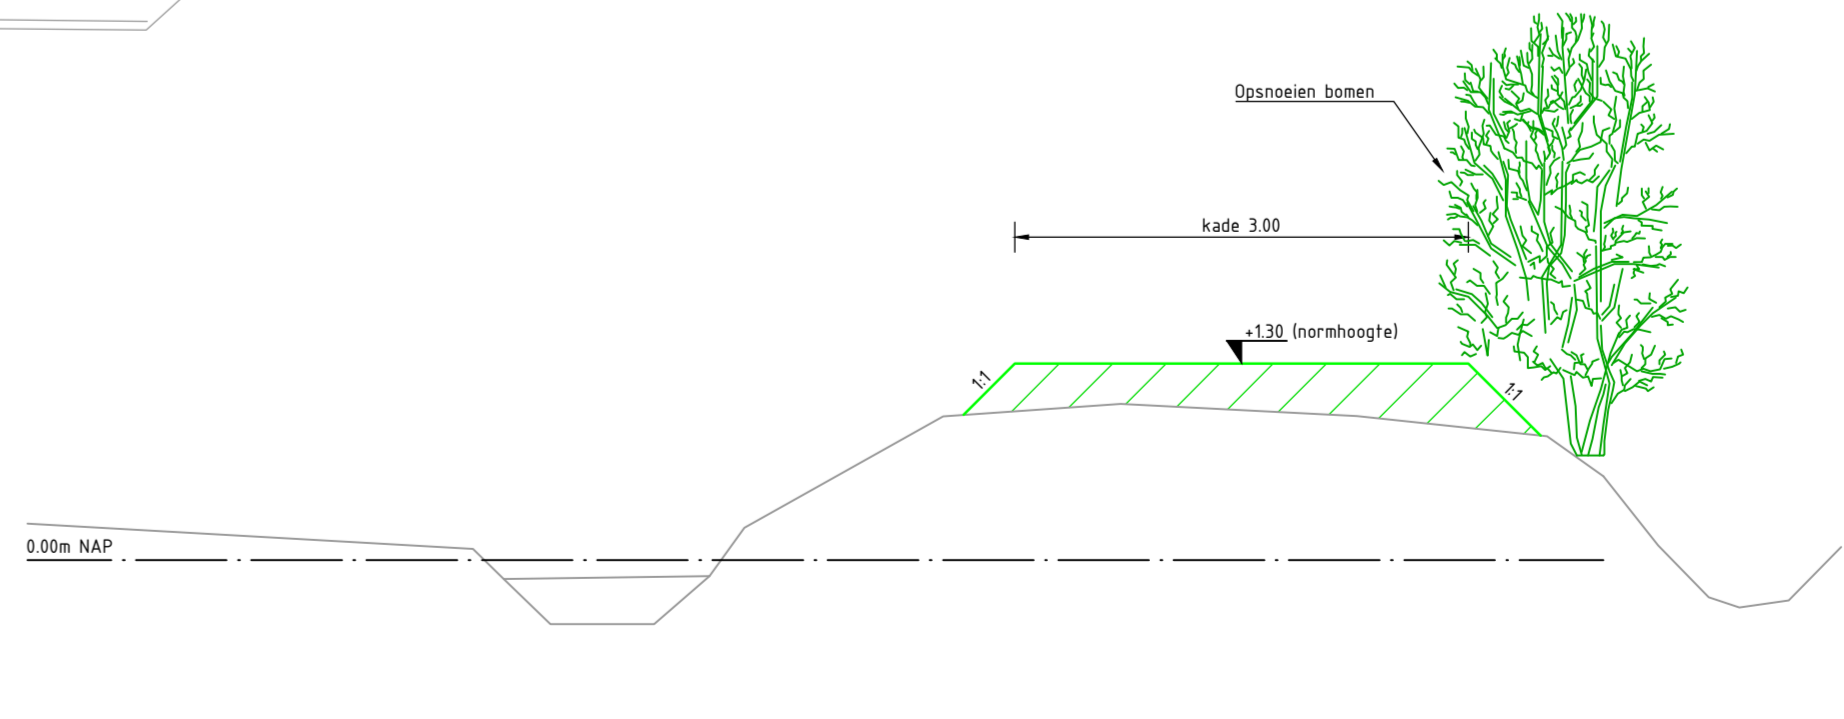

Dwarsprofiel N-N  
Schaal 1:50

0 0.5 1.0 1.5 2.0m  
Schaal 1:50

Maten in meters en materiaalmaten in millimeters, tenzij anders vermeld.  
Peilmaten in meters i.o.v. N.A.P.

**MUG**  
MUG - Middelburgse Utiliteits Groep

Project:	Planvorming kaden en oevers Noord Willemskanaal	Projectnummer:	1930204
Opdrachtgever:	Waterschap Hunze en Aa's	Schaal:	1:50
Ontwerper:	Definitief ontwerp dwarsprofielen traject 5	Formaat:	594 x 1189
		Blad:	04 van 04

CONCEPT

**PRAKTISCHE DENKERS**