




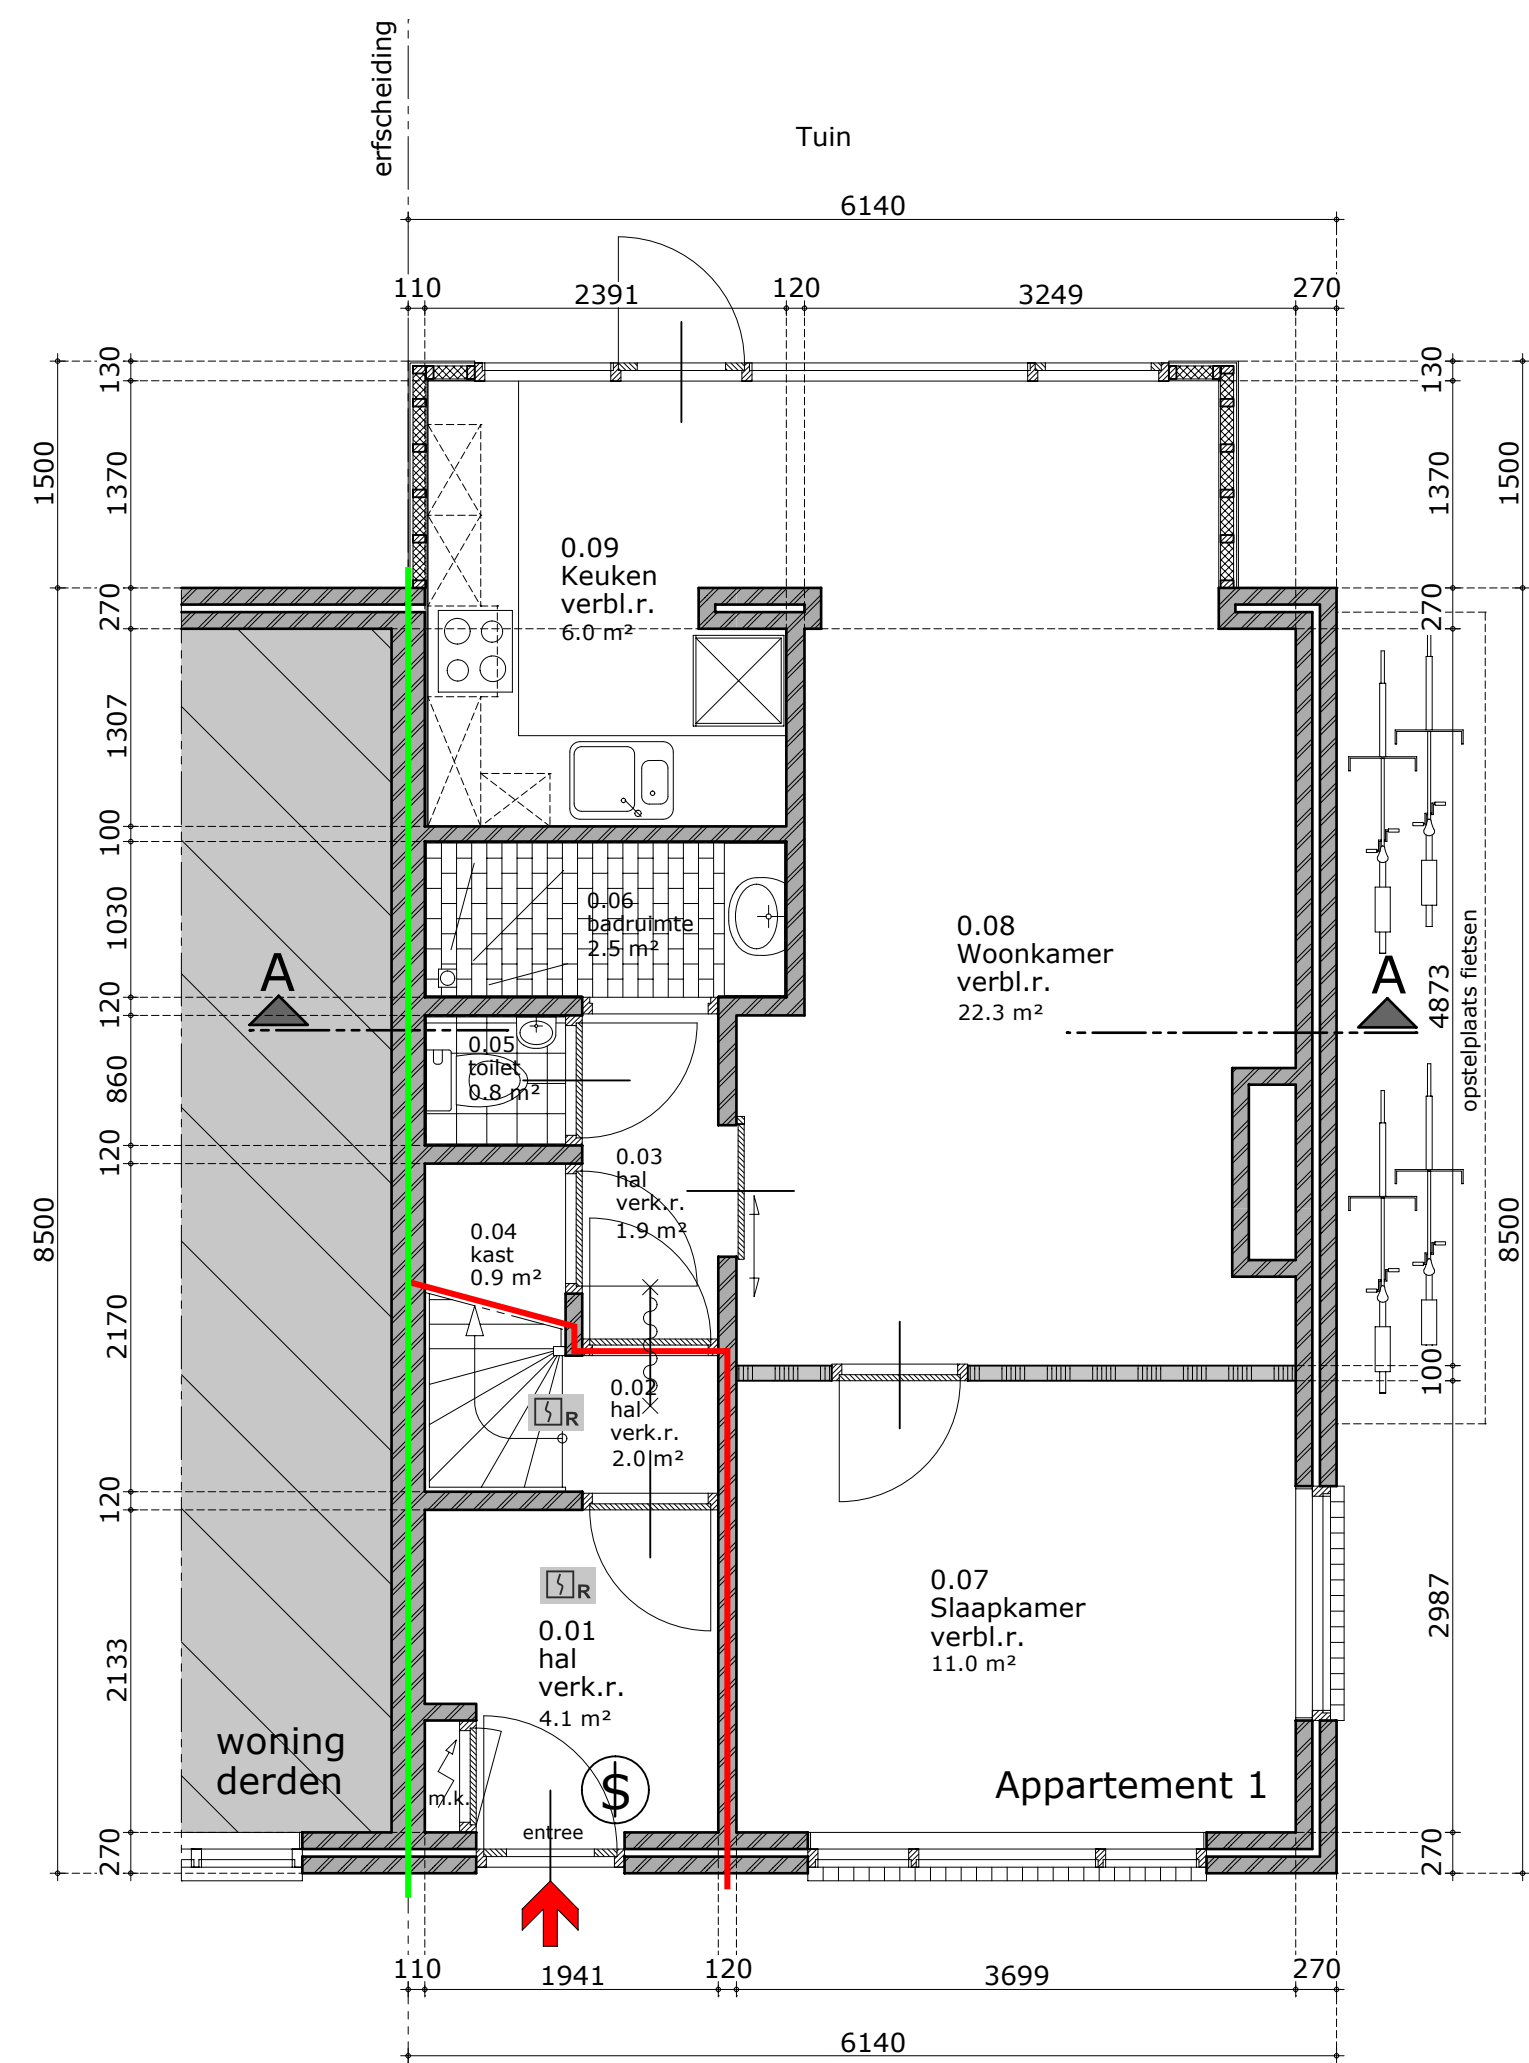


begane grond

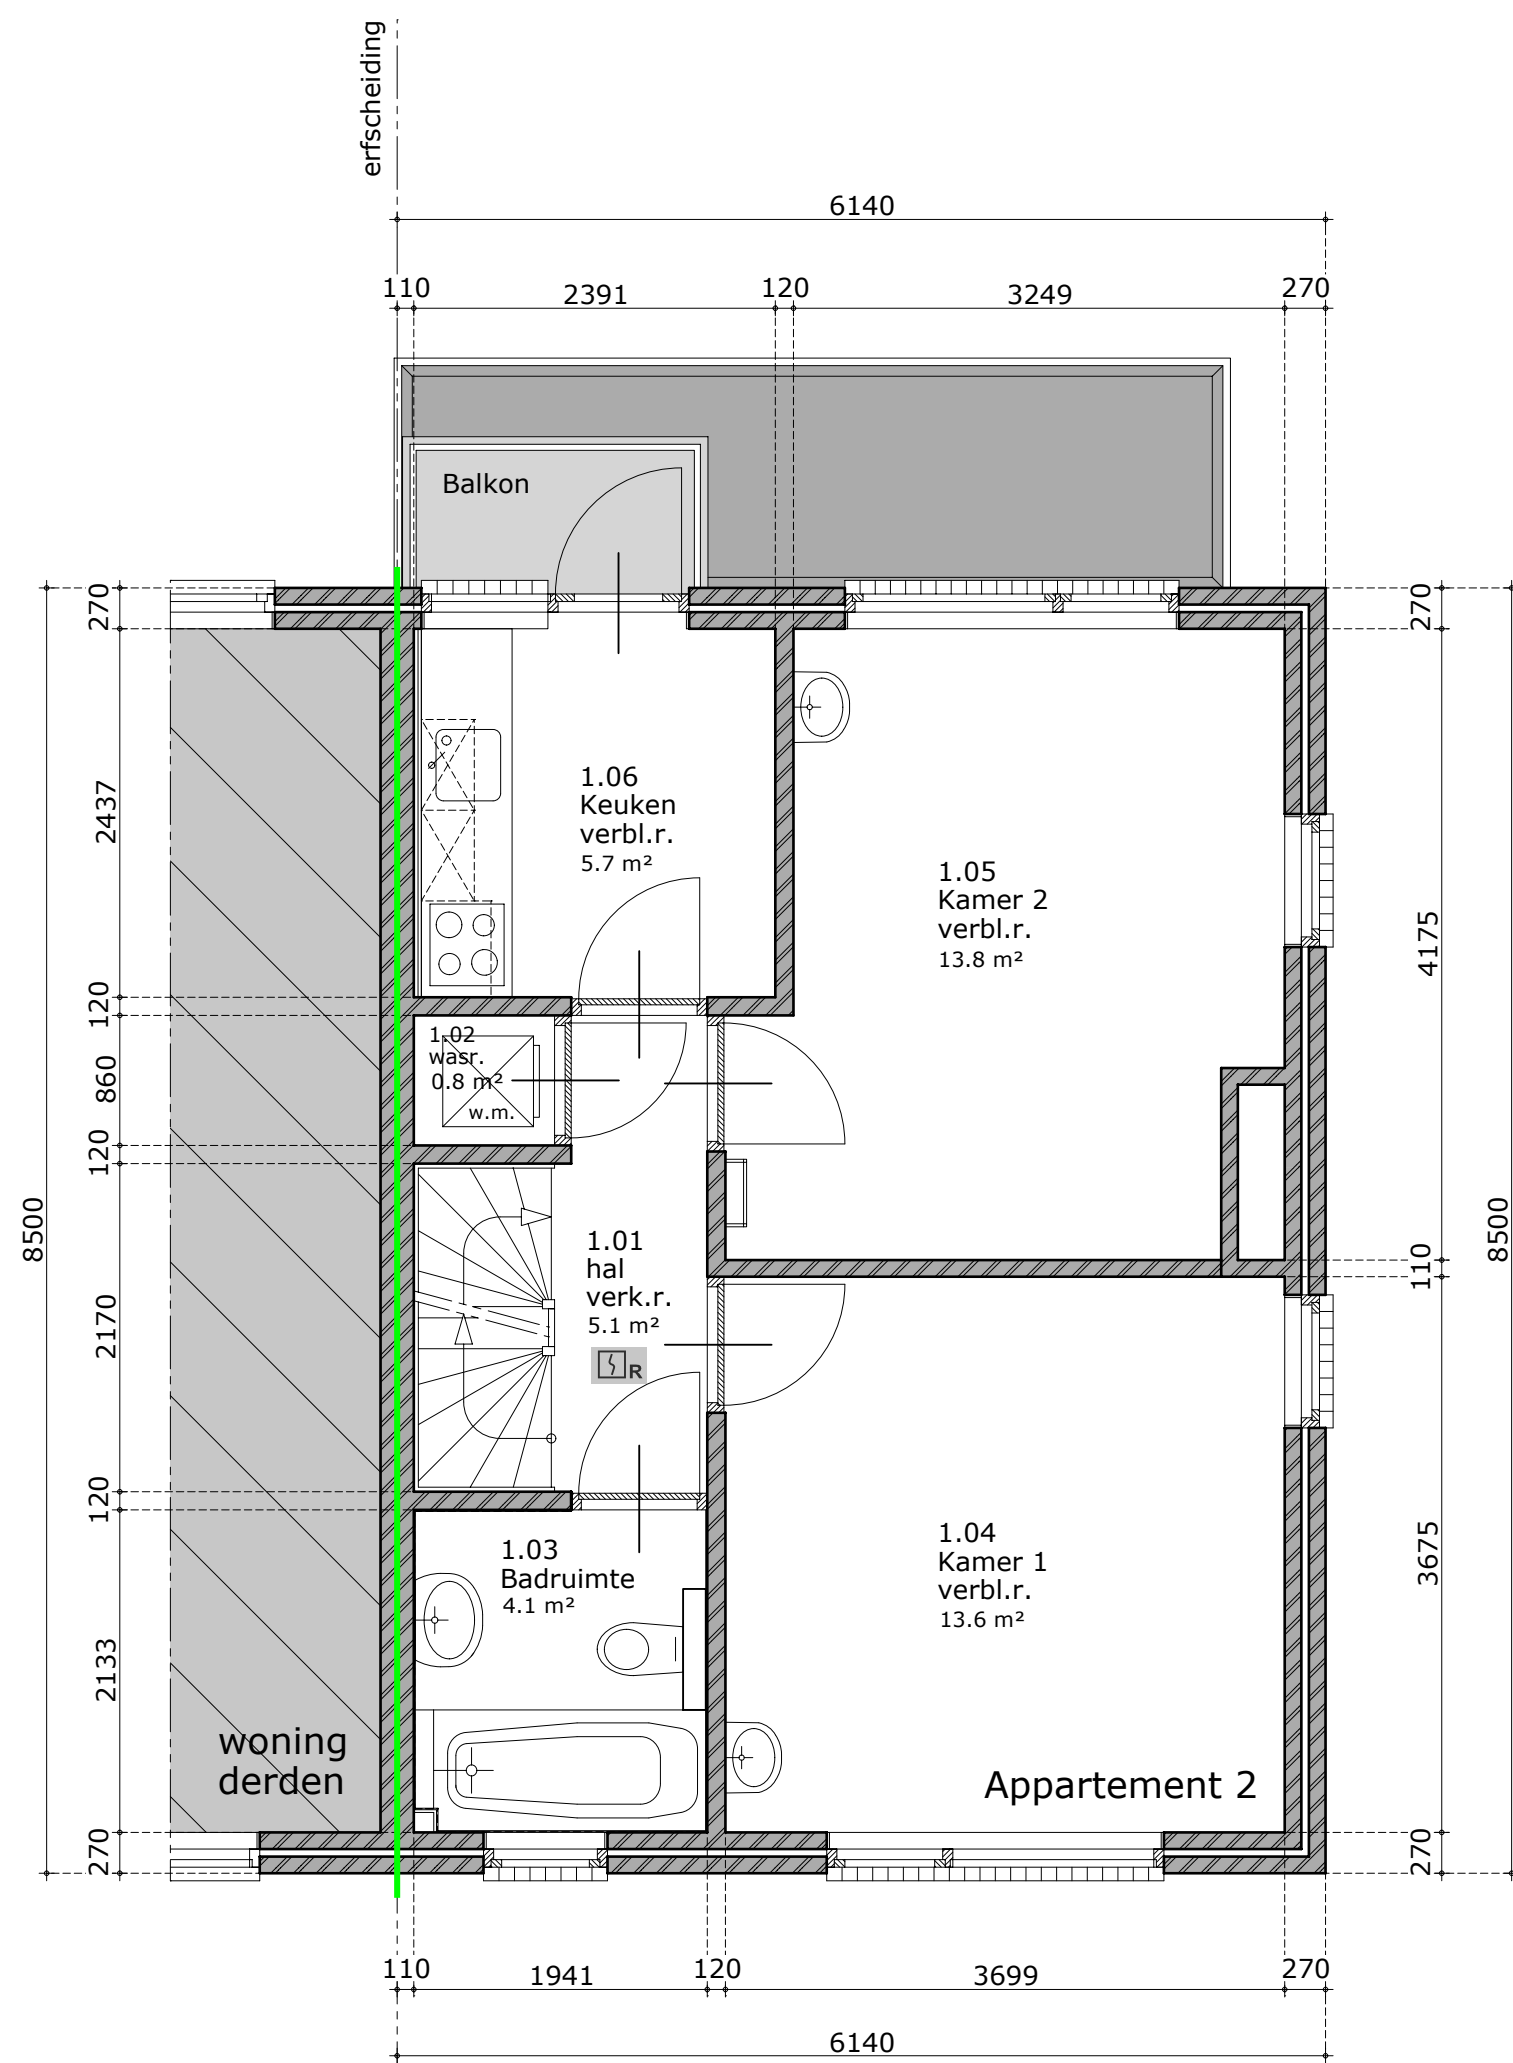

1e verdieping

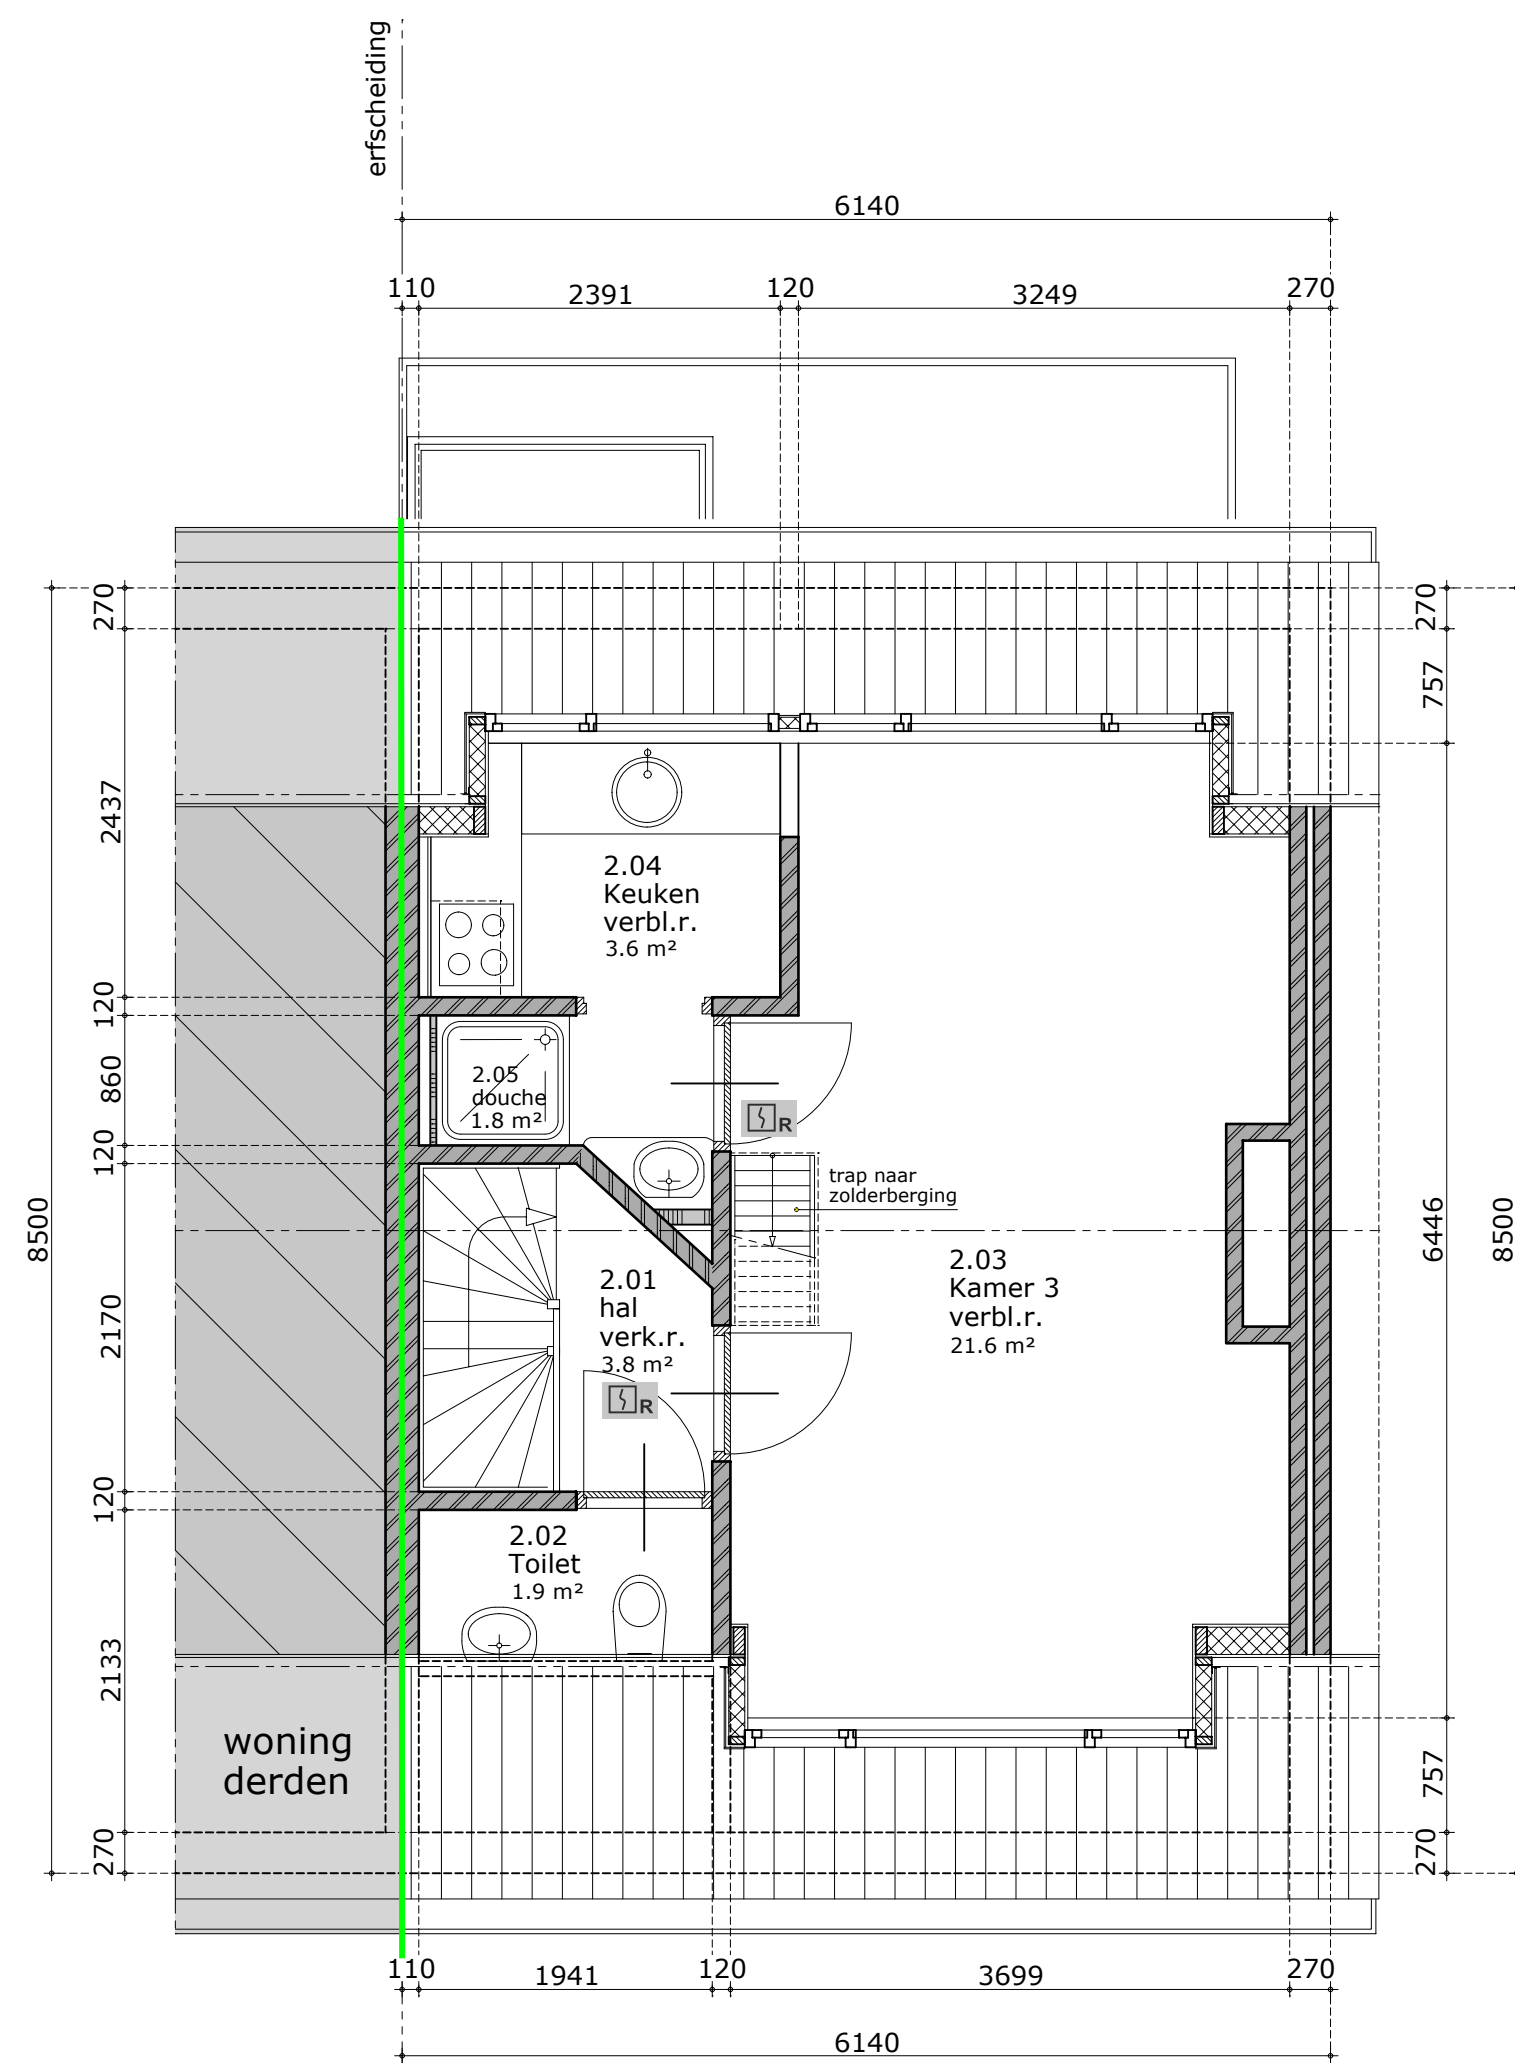

2e verdieping

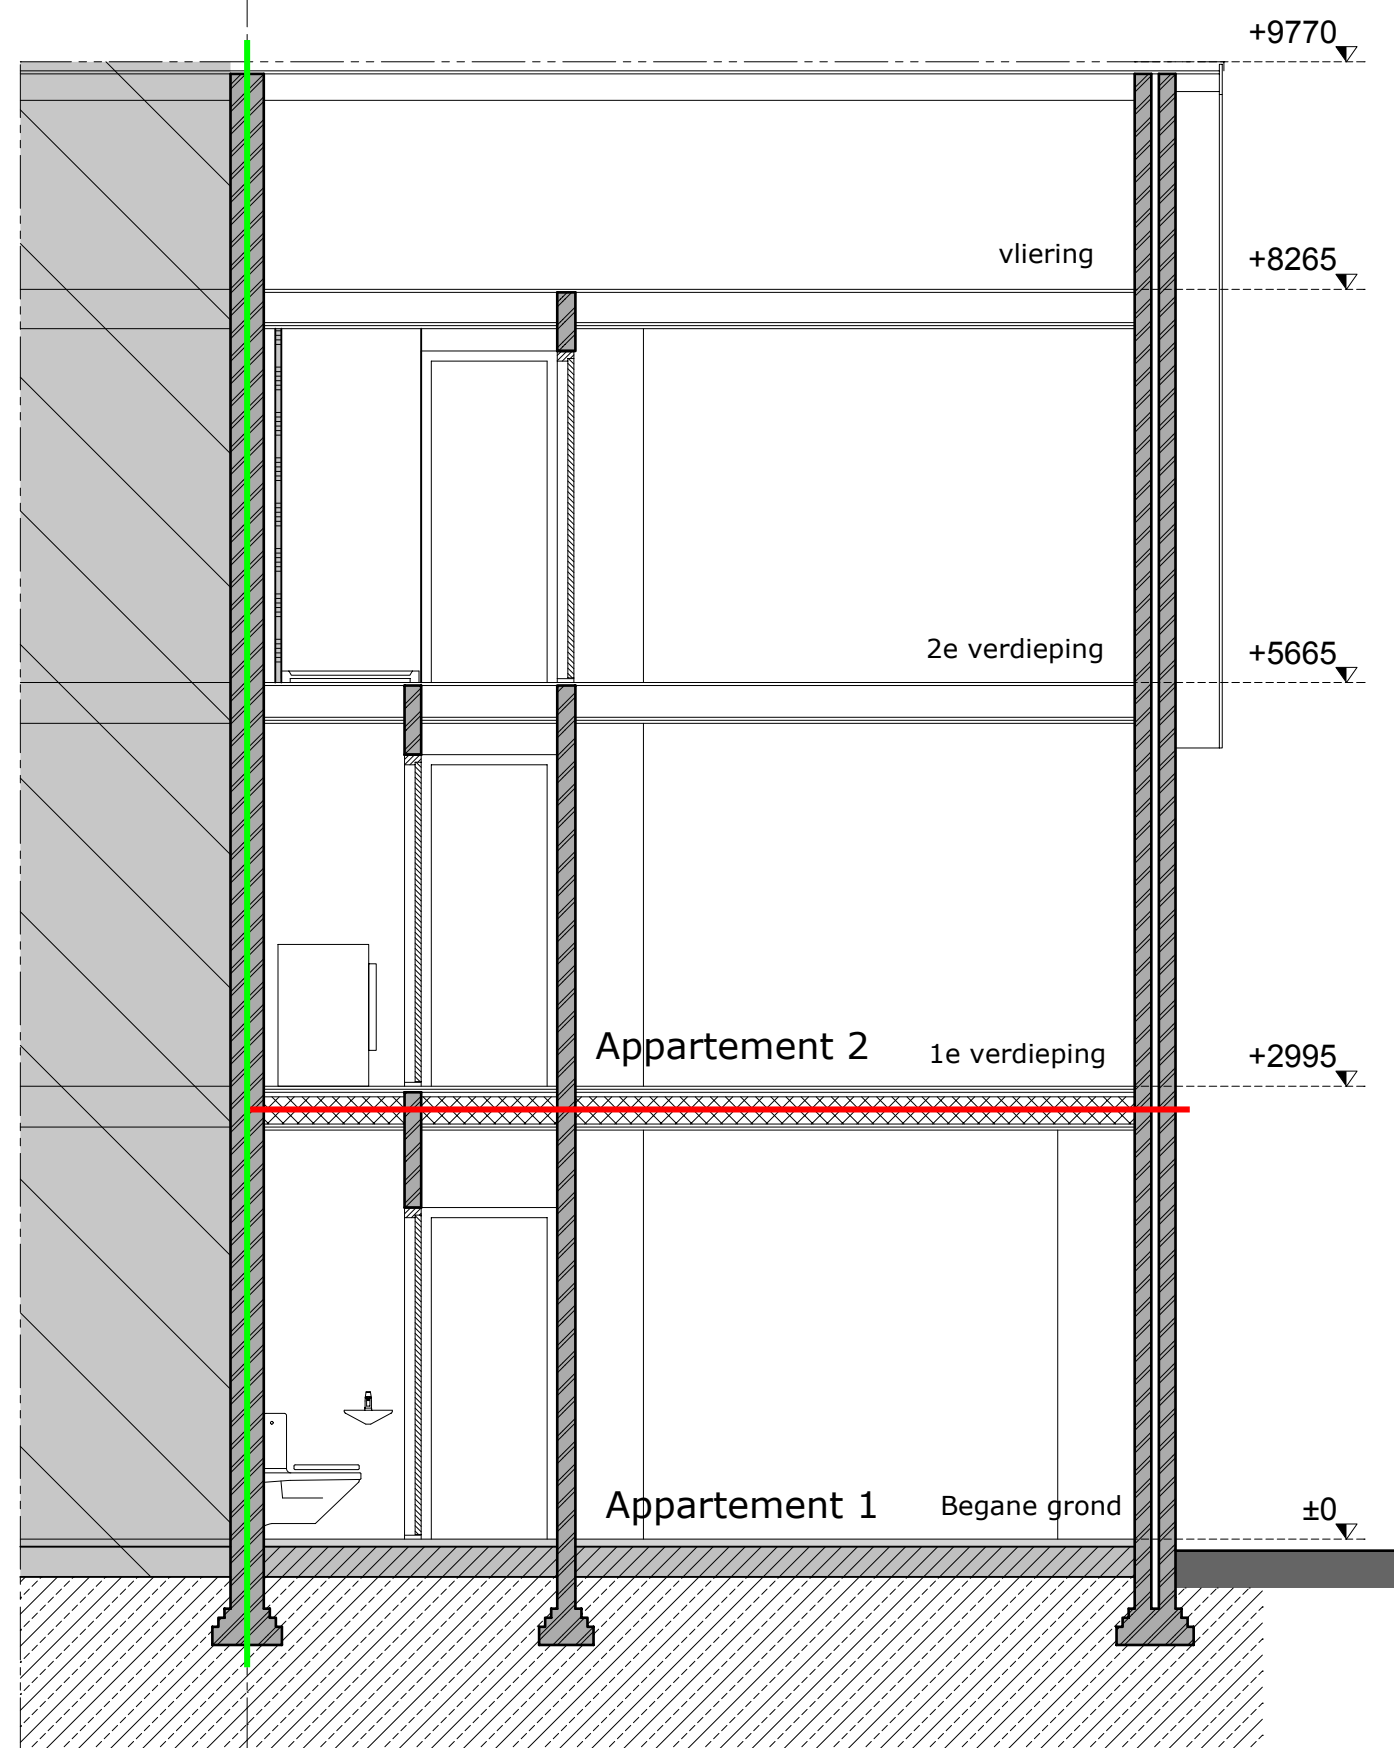

doorsnede A-A

RENVOOI

➔	hoofdentree
U _R	gekoppelde rookmelder conform NEN 2555
XXXXX	brandwerende zelfsluitende deur 30 min. WBDBO
Ⓢ	deur zonder los voorwerp te openen
—	brandscheiding 30 min. WBDBO
—	brandscheiding 60 min. WBDBO

Algemeen:
Betreffende woning is koopwoning welke in bezit is van de aanvrager.
Beide appartementen zijn t.b.v. verhuur en geen verkoop.
Voor appartement op 1e en 2e verdieping is in 2018 een ontrekkingsvergunning
aangevraagd en verleend.
Ten behoeve van fietsparkeren is er ruim voldoende ruimte aanwezig in de
voortuin van de woning waar nu de fietsen worden gestald.

Behoort bij beschikking van
Burgemeester en Wethouders
van Leiden
Z/22/3416650
OLO 7147117

alle maten onderling en in het werk te controleren.

AK koreman
bouwkundig advies ■■■ tekenbureau

Korevaarstraat 10, 2311 JV LEIDEN
06-51 85 05 38
info@batk.nl www.batk.nl

project	Boshuizerlaan 24 Leiden	nr.: 220707
opdrachtgever	Mevr. H.A. van Ommeren	
onderwerp	Huidige Bestaande Toestand	
aanmaakdatum: 20-07-2022	gewijzigd: 13-09-2022	schaal: 1:50 / 1:5
formaat: A1	tekening kenmerk :	OV 01