



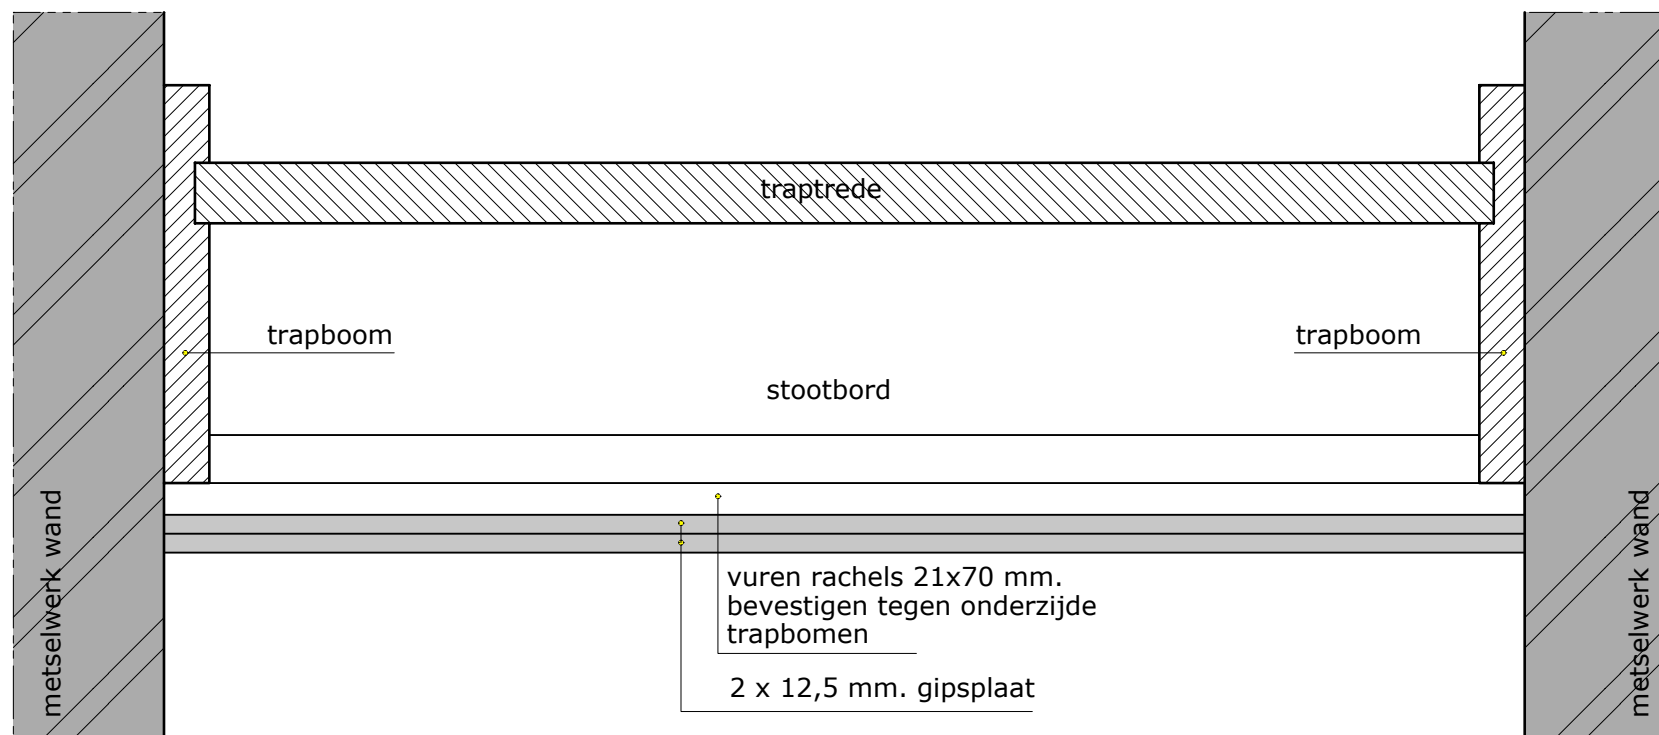

Detail brandvertragende afwerking onderzijde bestaande trap naar 1e verdiepingsvloer 30 minuten WBDBO

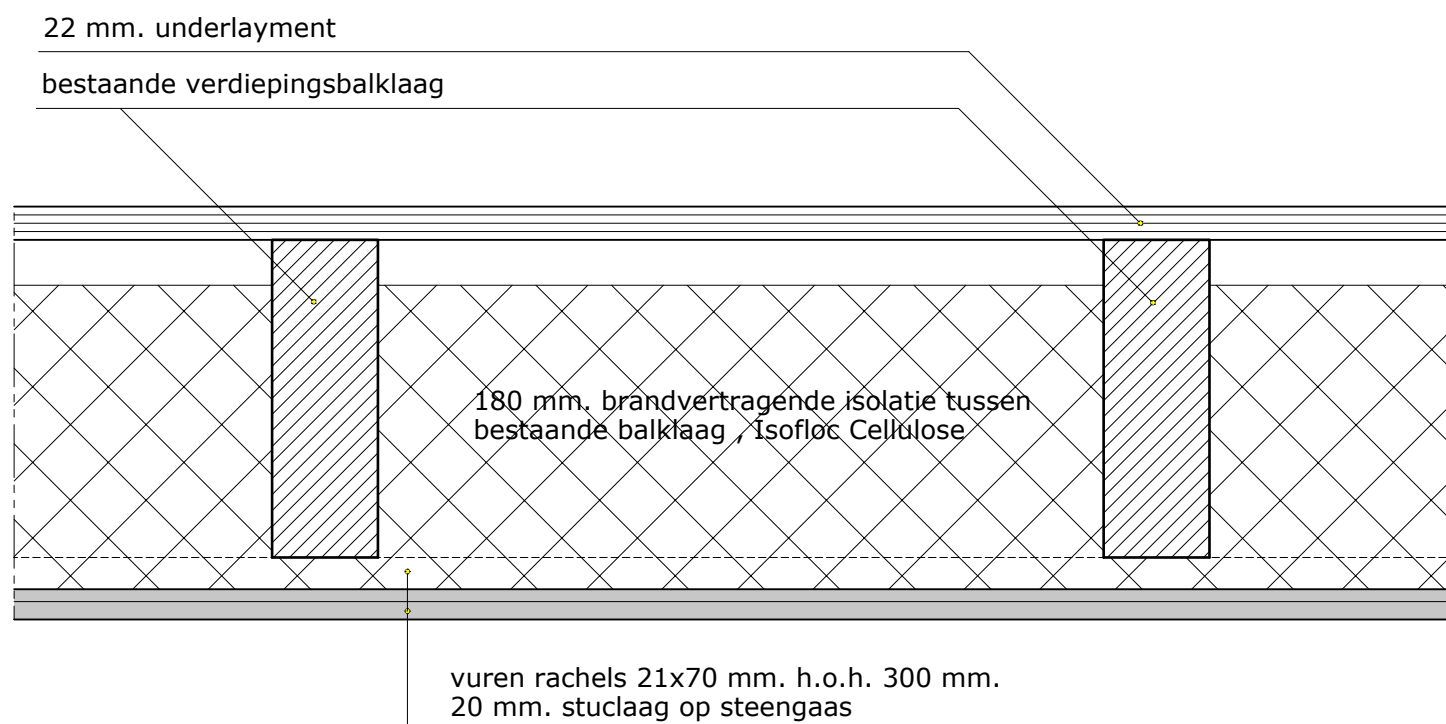

Detail opbouw 1e verdiepingsvloer 30 minuten WBDBO

Behoort bij beschikking van
Burgemeester en Wethouders
van Leiden
Z/22/3416650
OLO 7147117



AK koreman
bouwkundig advies ■■■■ tekenbureau

Korevaarstraat 10, 2311 JV LEIDEN
06-51 85 05 38
info@batk.nl www.batk.nl

project	Leliestraat 22 Leiden	nr.: 211008
opdrachtgever	Dhr. L.C.C. van der Werf	
onderwerp	Details wanden en vloeren , onderzijde trap	
aanmaakdatum: 18-10-2021	gewijzigd: 22-08-2022	schaal: 1 : 5
formaat: A3	tekening kenmerk : OV 03	