


Herinrichting Oosterkade en Westerkade | Definitief ontwerp | Themakaart Groen

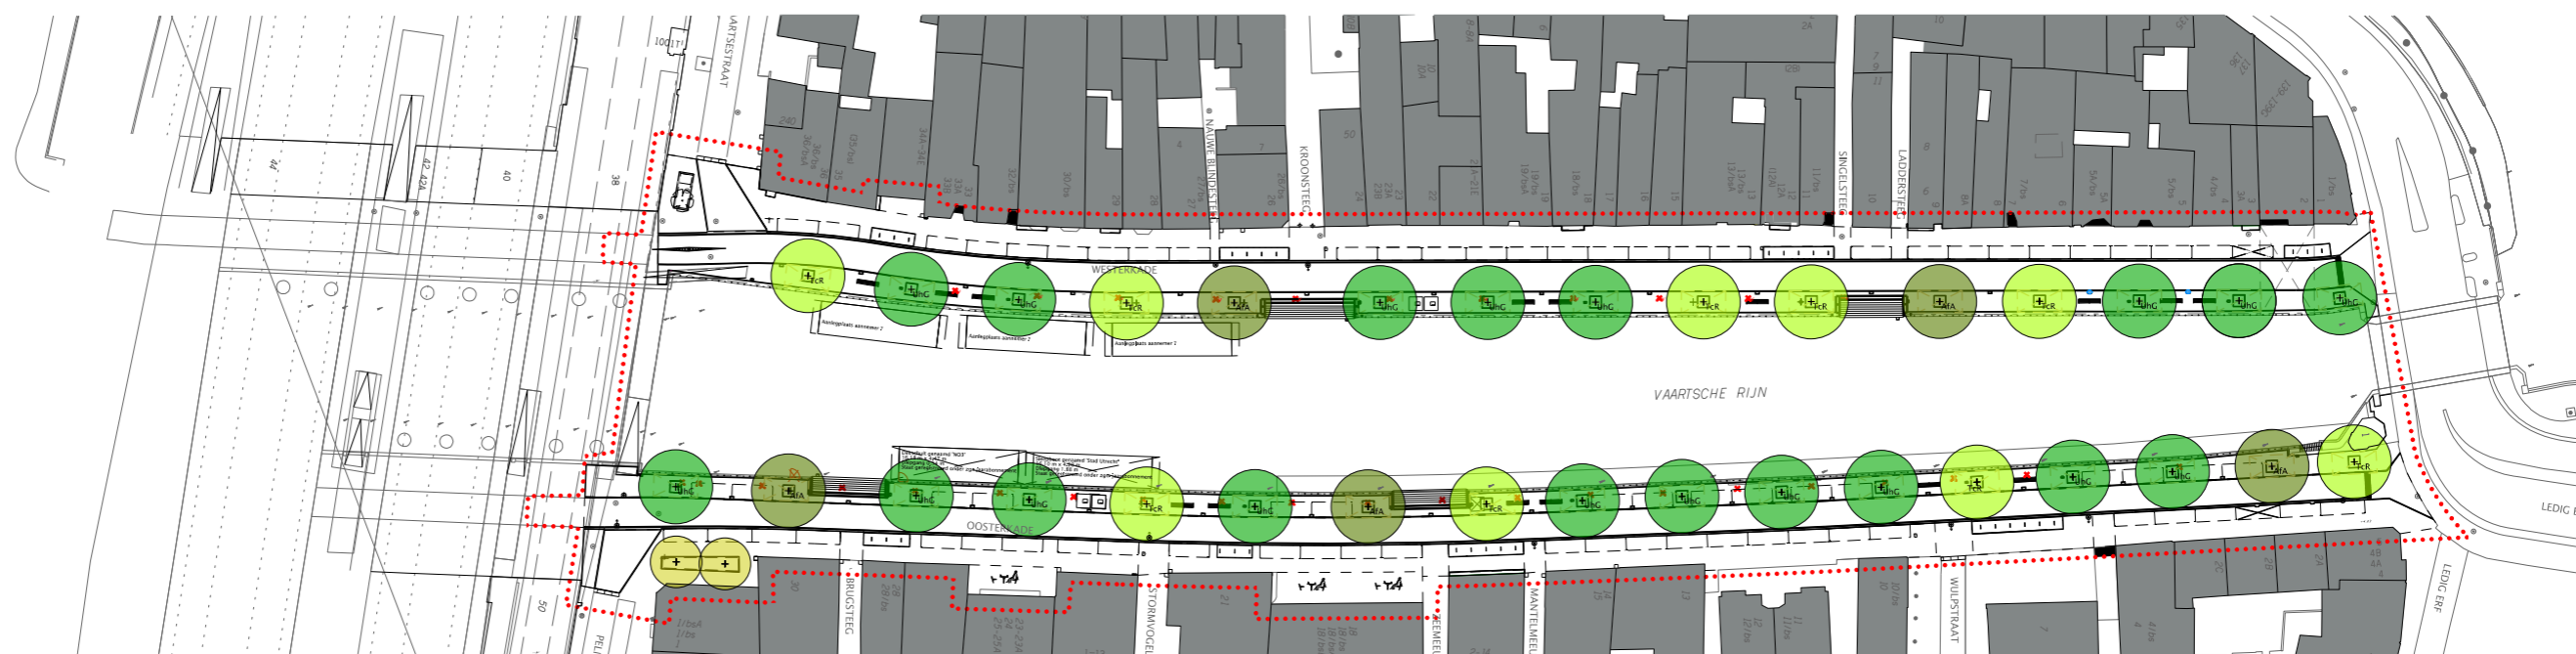

Legenda

-  boom: nieuwe, 2e grootte
Tilia cordata 'Rancho'
-  boom: nieuw, 2e grootte
Ulmus hollandica 'Groeneveld'
-  boom: nieuw, 2e grootte
Acer freemanii 'Armstrong'
-  boom: nieuw, 3e grootte
Koelreuteria paniculata
-  boom: verwijderen, v- verplantbaar