




kadastrale gemeente
GRD
sectie : C no.04799 deels

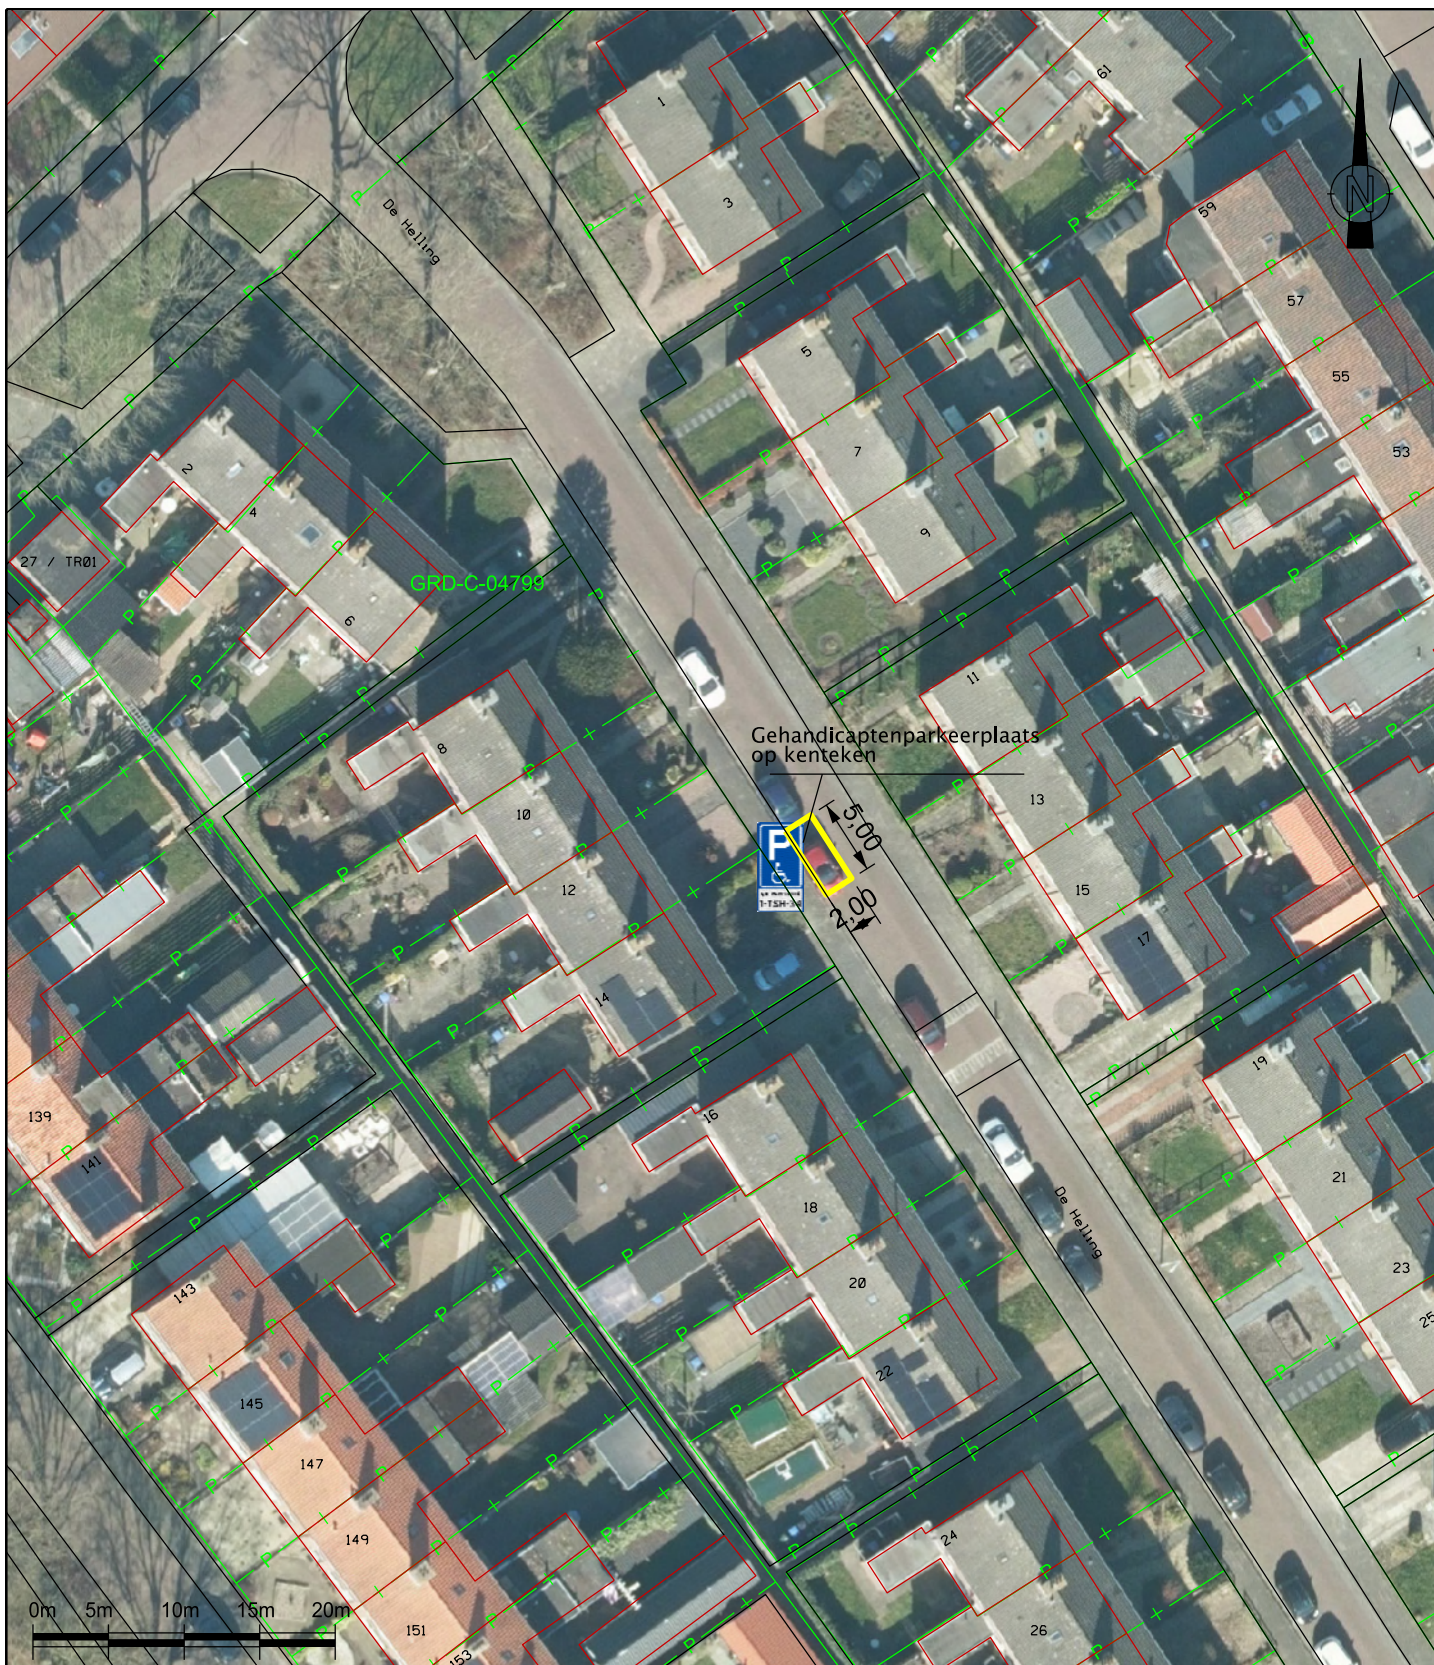

Gehandicaptenparkeerplaats
op kenteken

De (kadastrale) gegevens op deze tekening
zijn niet bindend en puur informatief.
De exacte ligging van de perceelsgrenzen
worden alleen door het Kadaster bepaald.
De maten en oppervlakten in deze tekening
kunnen afwijken van de definitieve Inmetting.



Afdeling : Omgevingsdomein

Postbus 10,000
9244 ZP Beetsterzwaag

Hoofdstraat 82
9244 CR Beetsterzwaag

T (0512) 386222
F (0512) 381875

gemeente@opsterland.nl
www.opsterland.nl

Opdrachtgever R.Bade	Getekend door M.Purcaro	Schaal 1:500	Datum 10/12/2022	Formaat A4
Besteknummer —	Blad —	Aantal —	Documenttype tekening	Bestandsnaam Gk-Gehandicaptenparkeerplaats-Helling 14

Project

Gehandicaptenparkeerplaats op kenteken
Onderdeel
Gorredijk
Helling 14