


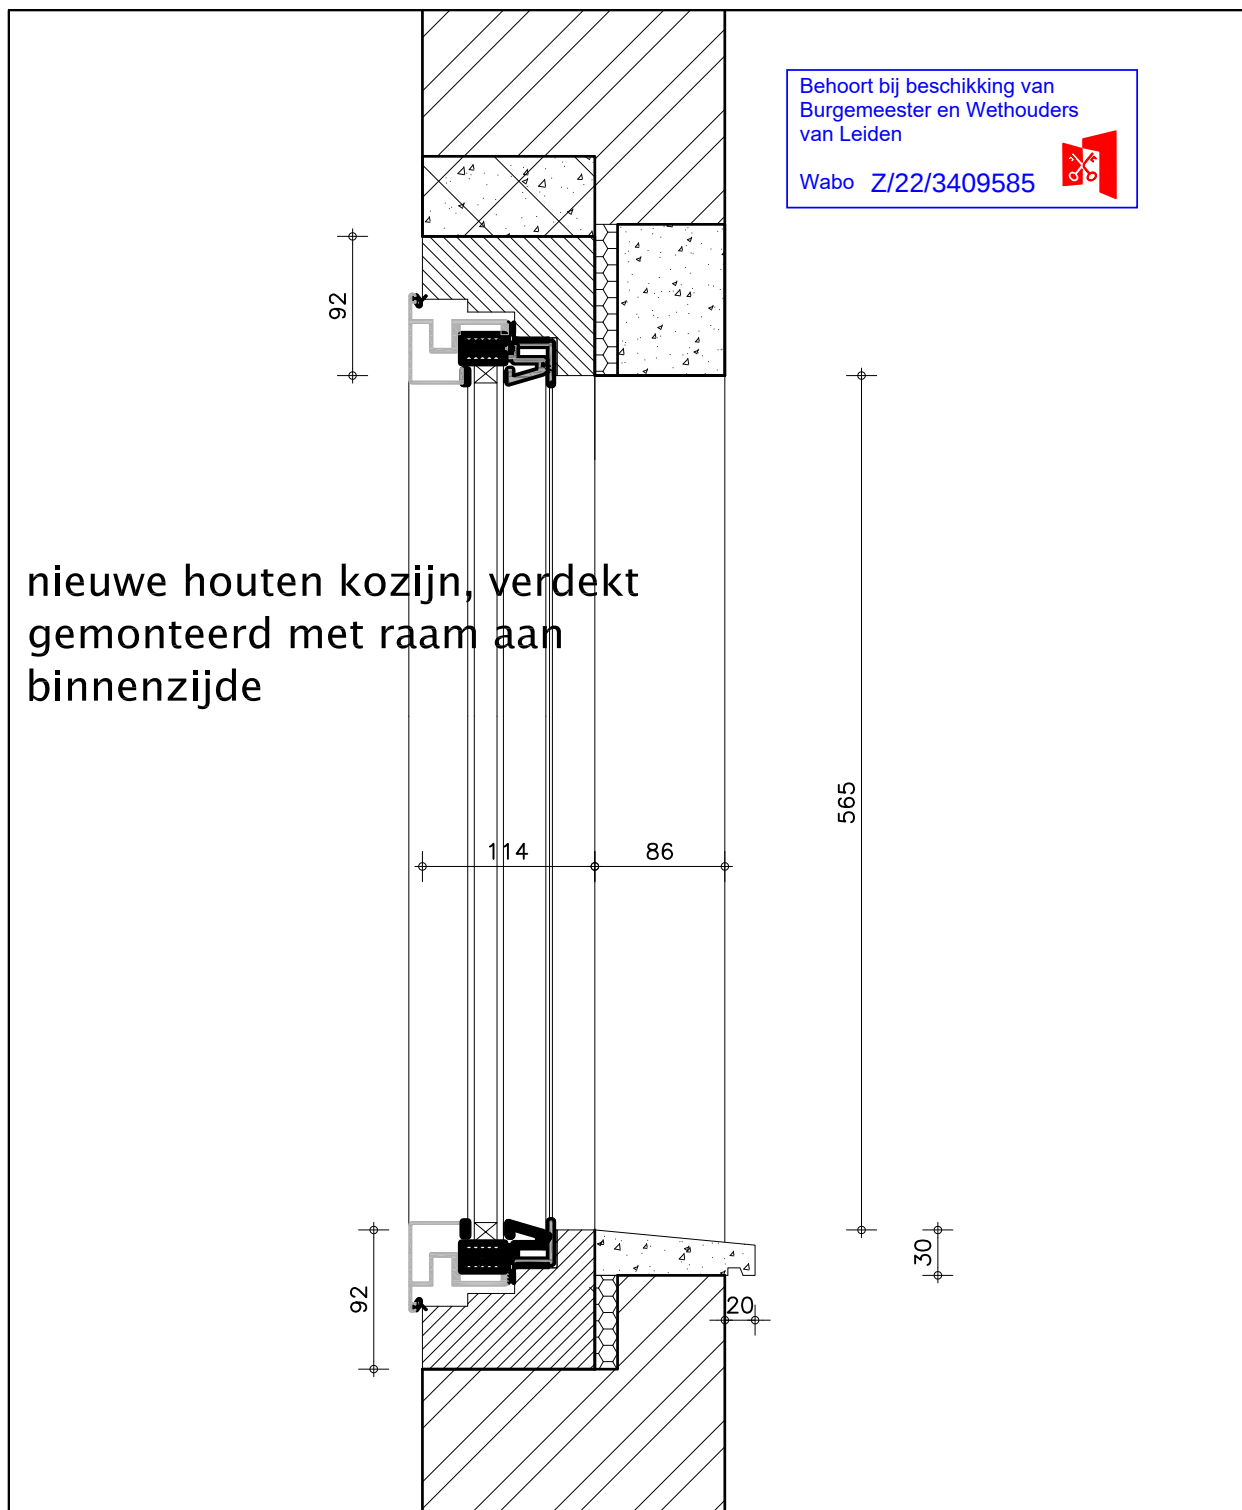

detail 1 - verticaal

wijziging omschrijving
kozijn gewijzigd

wijzigingsdatum
221004

omschrijving

datum

kenmerk

220705

D02.07

project
verbouwing Rapenburg 108
projectnummer
21210
fase
bouwvoorbereiding

schaal
1:5
versie
10
getekend
CJ



architectenbureau Lau
Pieterskerkhof 24 2311 ST Leiden
071 5140636

www.keeslau.nl info@keeslau.nl
Ild BNA kvk 27.311.559 NEN ISO 9001 - 2001