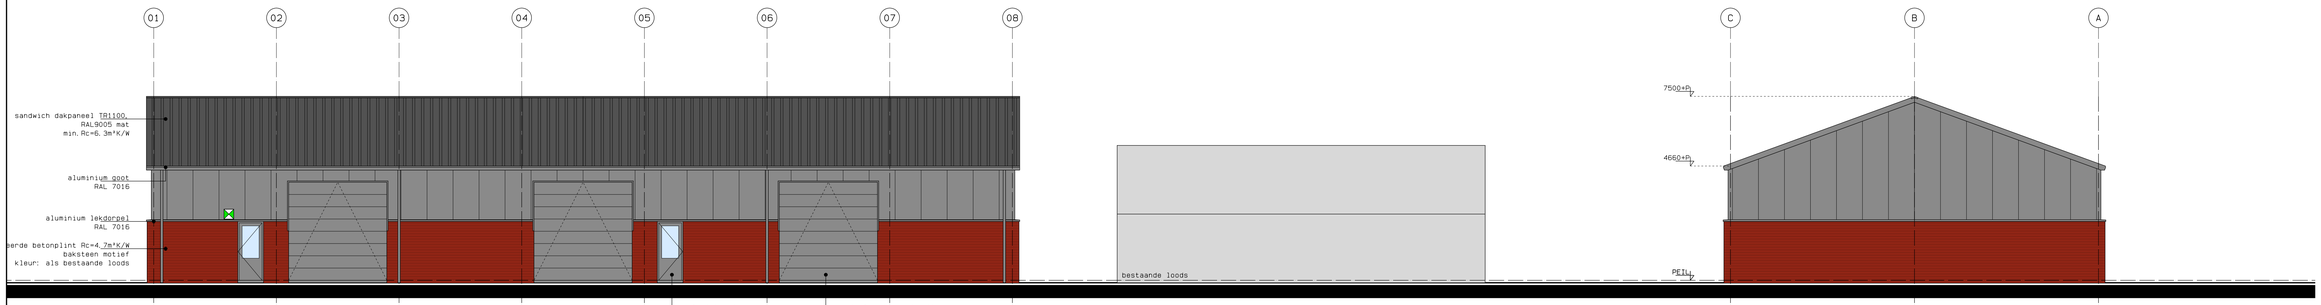

voorgevel

rechtergevel

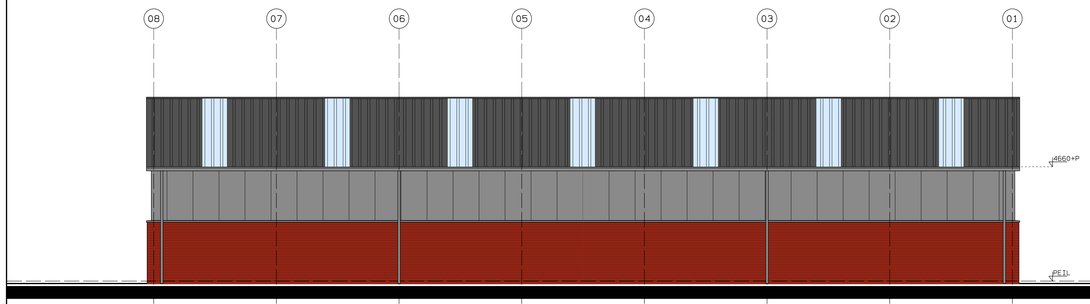

achtergevel

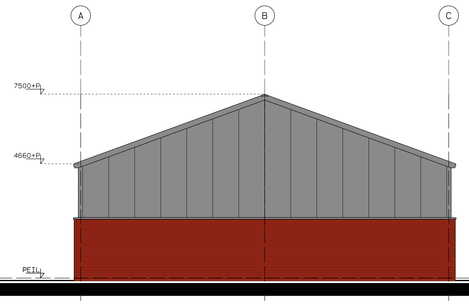

linkergevel

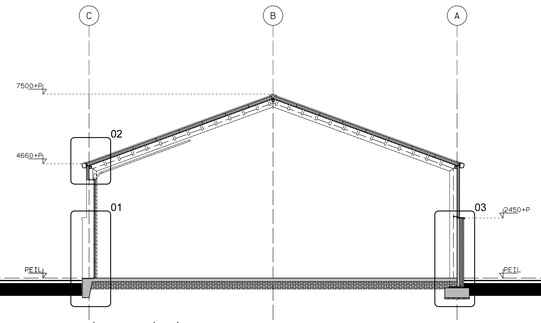

doorsnede A

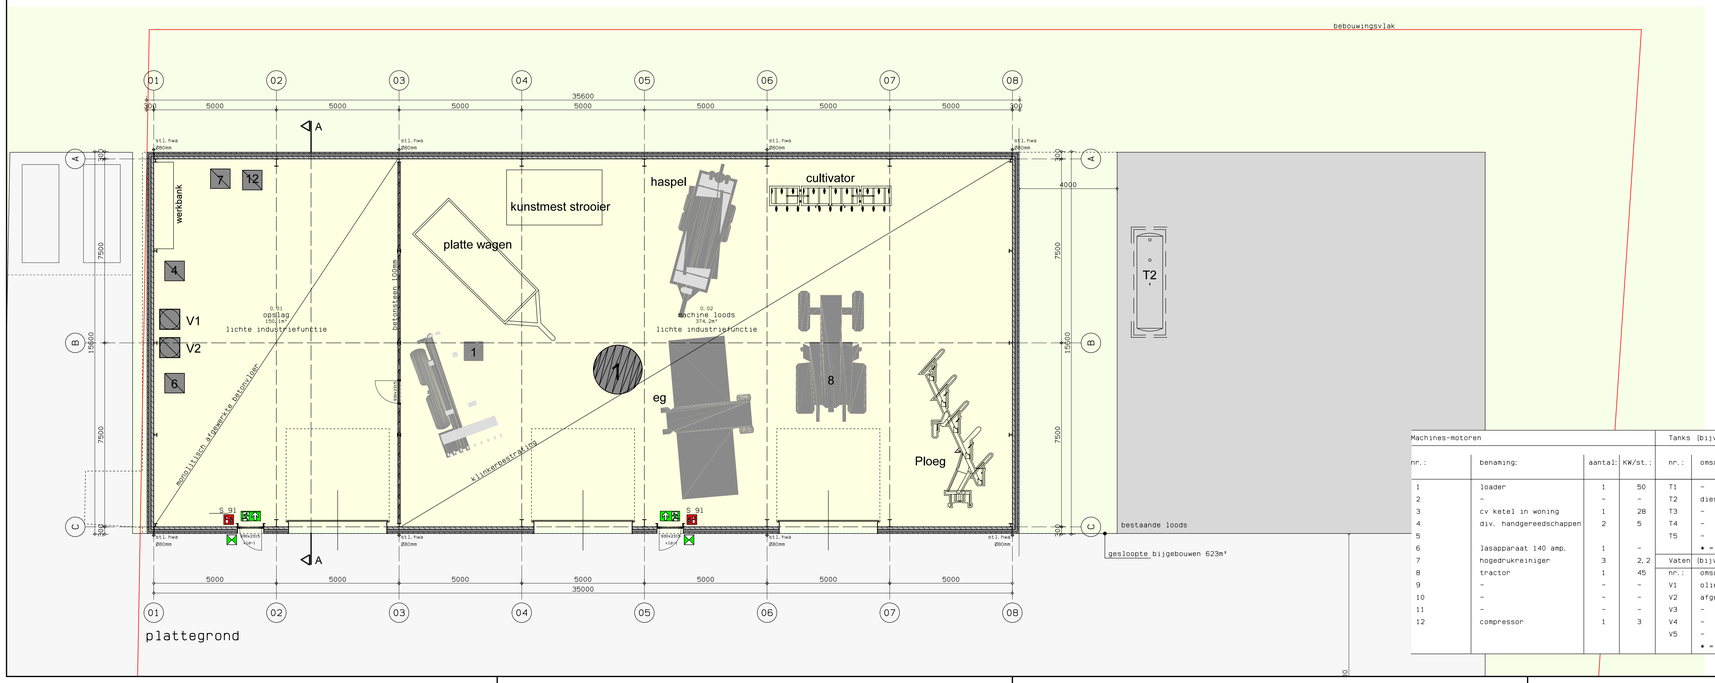

Machines-motoren				Tanks (bijv. diesel, propaan e.d.)			
nr.:	benaming:	aantal:	KW/st.:	nr.:	omschrijving:	aantal:	inhoud/st.:
1	loader	1	50	T1	-	-	- L
2	-	-	-	T2	diesel*	1	1200 L
3	cv ketel in woning	1	28	T3	-	-	- L
4	div. handgereedschappen	2	5	T4	-	-	- L
5				T5	-	-	- m3
6	lasapparaat 140 amp.	1	-		* = in lekbak		
7	hogedrukreiniger	3	2,2	Vaten (bijv. diesel, propaan e.d.)			
8	tractor	1	45	nr.:	omschrijving:	aantal:	inhoud/st.:
9	-	-	-	V1	olie*	1	60 L
10	-	-	-	V2	afgewerkte olie*	1	60 L
11	-	-	-	V3	-	-	- L
12	compressor	1	3	V4	-	-	- L
				V5	-	-	- L
					* = in lekbak		

SYMBOLEN/MATERIALEN

- geisoleerde betonplint
- geisoleerde sandwichbeplating
- betonsteen
- aanduiding vluchtweg
- noodverlichting
- handbrandblusser 5kg

BVO 552.3m²
bruto inhoud 3390m3

lichte industriefunctie:			
ruimte	opp.	BVO	OVG
0.01	150.1	150.1	-
0.02	374.2	374.2	-
totaal	524.3	524.3	m²

TECHNISCH RENVOOI

- alle noodzakelijke bouwkundige voorzieningen aan te brengen welke noodzakelijk zijn voor het aanbrengen van doorvoeren t.b.v. alle installaties
- alle noodzakelijke thermische, akoestische en brandwerende voorzieningen aanbrengen als geldende voor omliggende en aansluitende materialen
- meterkast conform NEN 2768/2778, ventilatieroosters onder en boven in de deur conform de geldende voorschriften
- alle NEN-, NEN-EN- en NPR-bladen welke betrekking hebben op de toegepaste materialen en constructies zijn van toepassing
- bij vermelde voorschriften en normen horen automatisch de laatste aanvullings- en correctiebladen, herzieningen en verwijzingen naar andere normen, voorschriften en richtlijnen
- geluidwering uitwendige scheidingsconstructie en geluidsabsorptie conform geldende eisen uit het bouwbesluit
- ventilatieberekening en voorzieningen (incl. bouwkundige) conform leidingschema's, tekeningen en berekeningen installateur
- alle toegepaste materialen dienen te voldoen aan het gestelde in afdeling 2.8, 2.9 en 2.11 uit het bouwbesluit.
- wateropname materialen in sanitaire ruimtes conform NEN 2778 en bouwbesluit artikel 3.23
- drink- en watervoorzieningen: (NEN 1006, AVWI, VEWIN-bladen en KIWA-richtlijnen) leidingverloop, aansluitpunten, dimensionering en verval conform de tekening en berekening installateur, alsmede extra voorzieningen t.b.v. leidingwerk, installaties, isolatie, geluidsoverdracht en alle bouwkundige voorzieningen
- inbraakwerendheid: het hang- en sluitwerk die bereikbaar zijn voor inbraak hebben een inbraakwerendheid die voldoet aan klasse 2 (NEN 5096)
- wering van ratten en muizen: er mogen geen uitwendige scheidingsconstructies aanwezig zijn die groter zijn dan 10mm m.u.v. lucht- en rook/gasafvoeren
- dilataties in de toegepaste bouwmaterialen conform opgave constructeur en conform verwerkingsvoorschriften leverancier materialen, met afwerking rekening te houden met koudebrugondderbreking, voldoen aan akoestische/brandwerende eisen
- riolering en hemelwaterafvoeren (capaciteitsberekening conform geldende normen en regelgeving, gescheiden rioolsysteem toepassen, leidingverloop, aansluitpunten, dimensionering en verval conform tekening en berekening installateur
- elektra- en waterleidingen: isolatie t.b.v. geluidsoverdracht, in het zicht komende leidingen zwart afwerken
- niet dragende wanden 20mm vrij van vloeren houden en dichten met steenwolisolatie, afwerking en aansluitingen conform geldende eisen
- cv-installatie conform NEN 1078, 1087, 3028 en NPR 3028
- elektrische installatie conform NEN 1010: 2007+C1: 2008 en NEN 1041, 3140: 1998 en NEN-EN-IEC 60079-14 met extra gestelde eisen
- aansluiting sanitaire toestellen conform tabel 1 en NEN 3215
- trappen conform bepalingsmethode NEN 2580 en 2778, trapleuning voldoet aan voorschrift artikel 2.35 van het bouwbesluit
- traphek en balustrade hoogte 1000mm, geen opstapmogelijkheid tussen 200-700mm te voldoen aan het gestelde in artikel 2.17, 2.18, 2.19 en 2.20
- alle overige eisen conform bouwbesluit 2012

OPDRACHTGEVER:
W.H.J. Gijsbers V.O.F.
Keulsebaan 15
5758 RW Neerkant
Tel.:

PROJECT: Nieuwbouw bedrijfsloods a.d. Keulsebaan 15 te Neerkant gemeente Deurne

TITEL(EN): BESTEKTEKENING plattegrond gevels doorsnede

GEWIJZIGD: ~~03-08-22~~ ~~30-08-22~~ ~~27-09-22~~ kosdemdar as 1 19-10-22 toevoeging milieu

janssen wuts architecten
Napoleonsbaan Zuid 28
5991 NC Baarlo
Tel (077)4771529
E-mail info@janssenwuts.nl
www.janssenwuts.nl

GEMAAKT: NH
SCHAAL: 1:100
DATUM: 26-07-22
FORMAAT: A1
WERK-NR.: 22000
TEKENNR.: B1
BWTEK-TEKENNR.: 2
maten in millimeters

J:\Projecten 2022\22000 Sijben loods Keulsebaan Neerkant\3 Tekenwerk\2 Admin\22000\plot-B1.DWG