



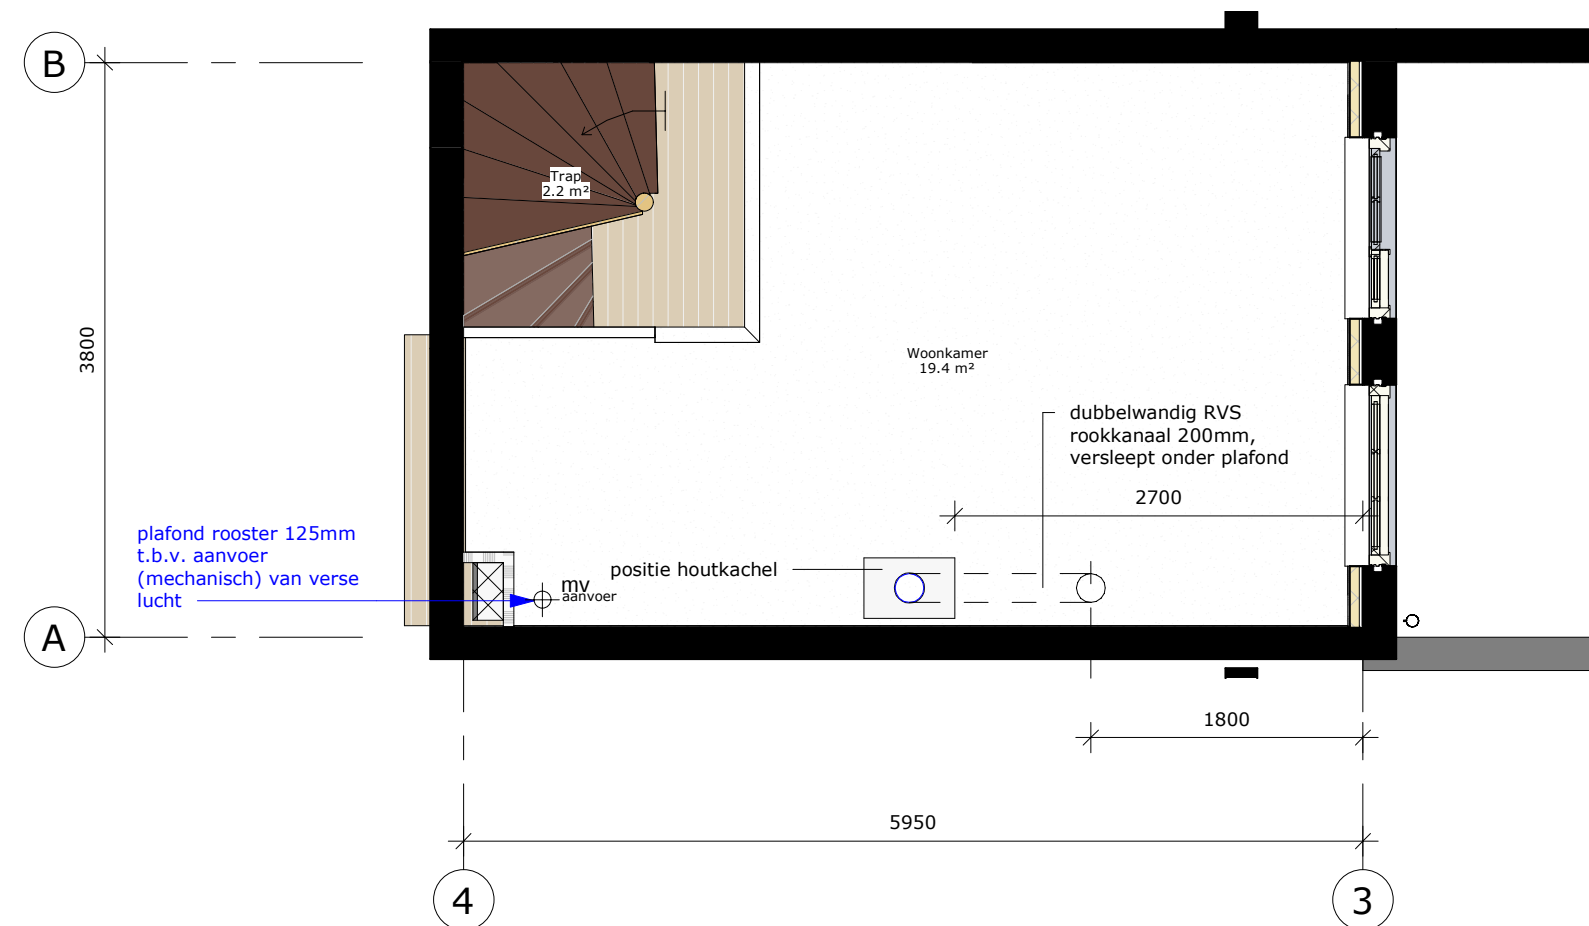

Behoort bij beschikking van
Burgemeester en Wethouders
van Leiden

Wabo Z/22/3426058

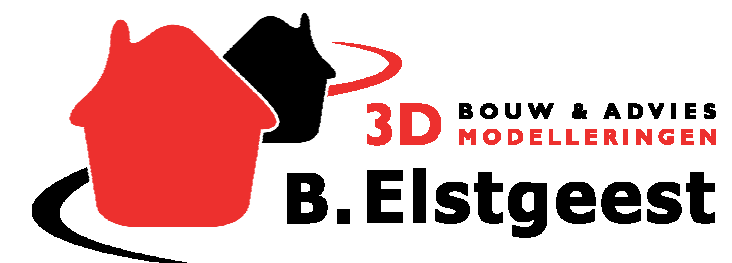

1ste verdieping achterhuis

datum: 01-10-2022
formaat: A3

tekeningnummer: 151
schaal: 1:50

