


Behoort bij beschikking van
Burgemeester en Wethouders
van Leiden

Z/22/3449047

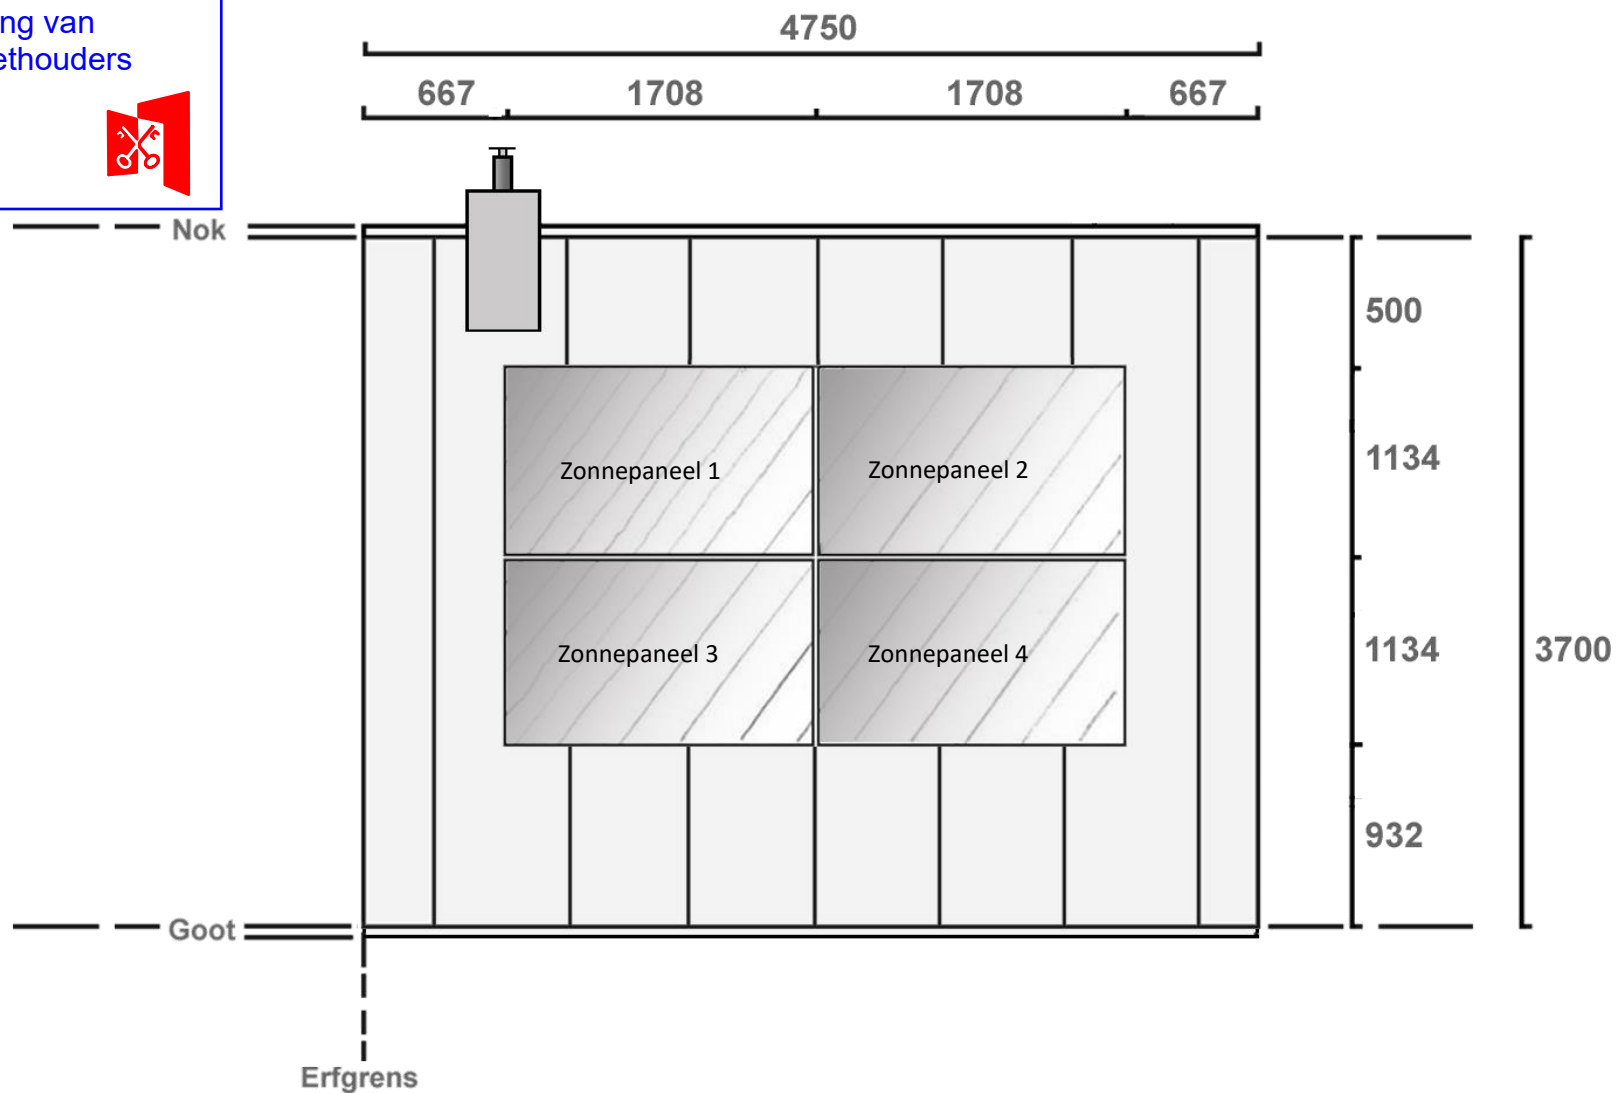

Nieuwebrugsteeg 19, 2311 JX Leiden

Aanzicht loodrecht op dakvlak

Daktype: zinken felsdak

Dakhelling: 41°

Schaal 1: 40