
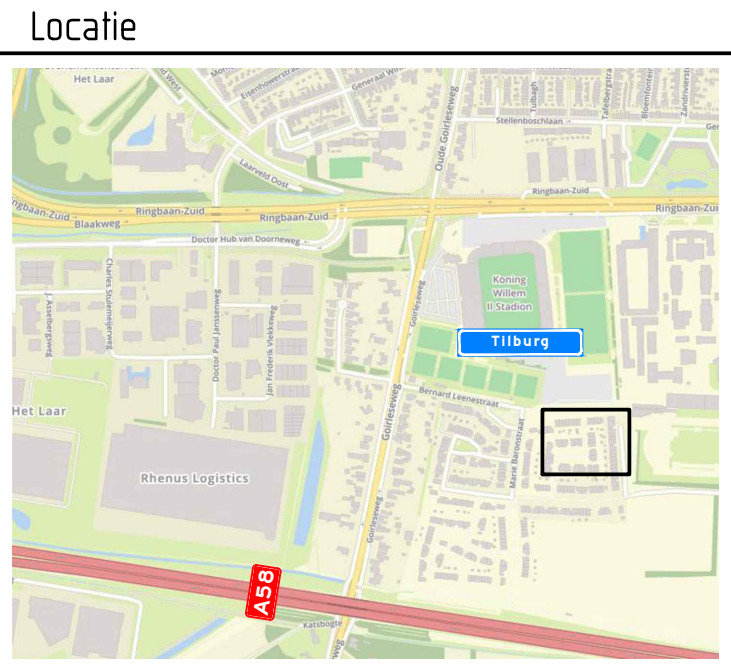


 **aanbrengen symbooltegel (400x400mm)**
 Uitvoering volgens Norm-tekening
 830008 PARKEERPLAATS Doelgroepen
 (Gemeente Tilburg)

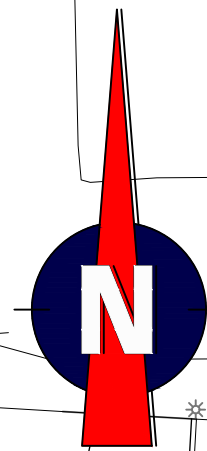

Afmetingen standaard borden RVV


		type bord			
vormgeving bord	maat				
rond	diameter	400	600	800	1000
driehoek	zijde	500	700	900	1100
vierkant	zijde	400	600	800	1000
rechthoek	breedte	300	400	600	800
	hoogte	450	600	900	1200
achthoek	hoogte	X	700	900	X
maten in mm					

Plaatsing RVV-bebording

De hoogte van de onderkant van het bord ten opzichte van het wegdek bedraagt minimaal 2,20 m

bebording bevestigen op flespaal tenzij anders vermeld

bebording bevestigen aan lichtmast

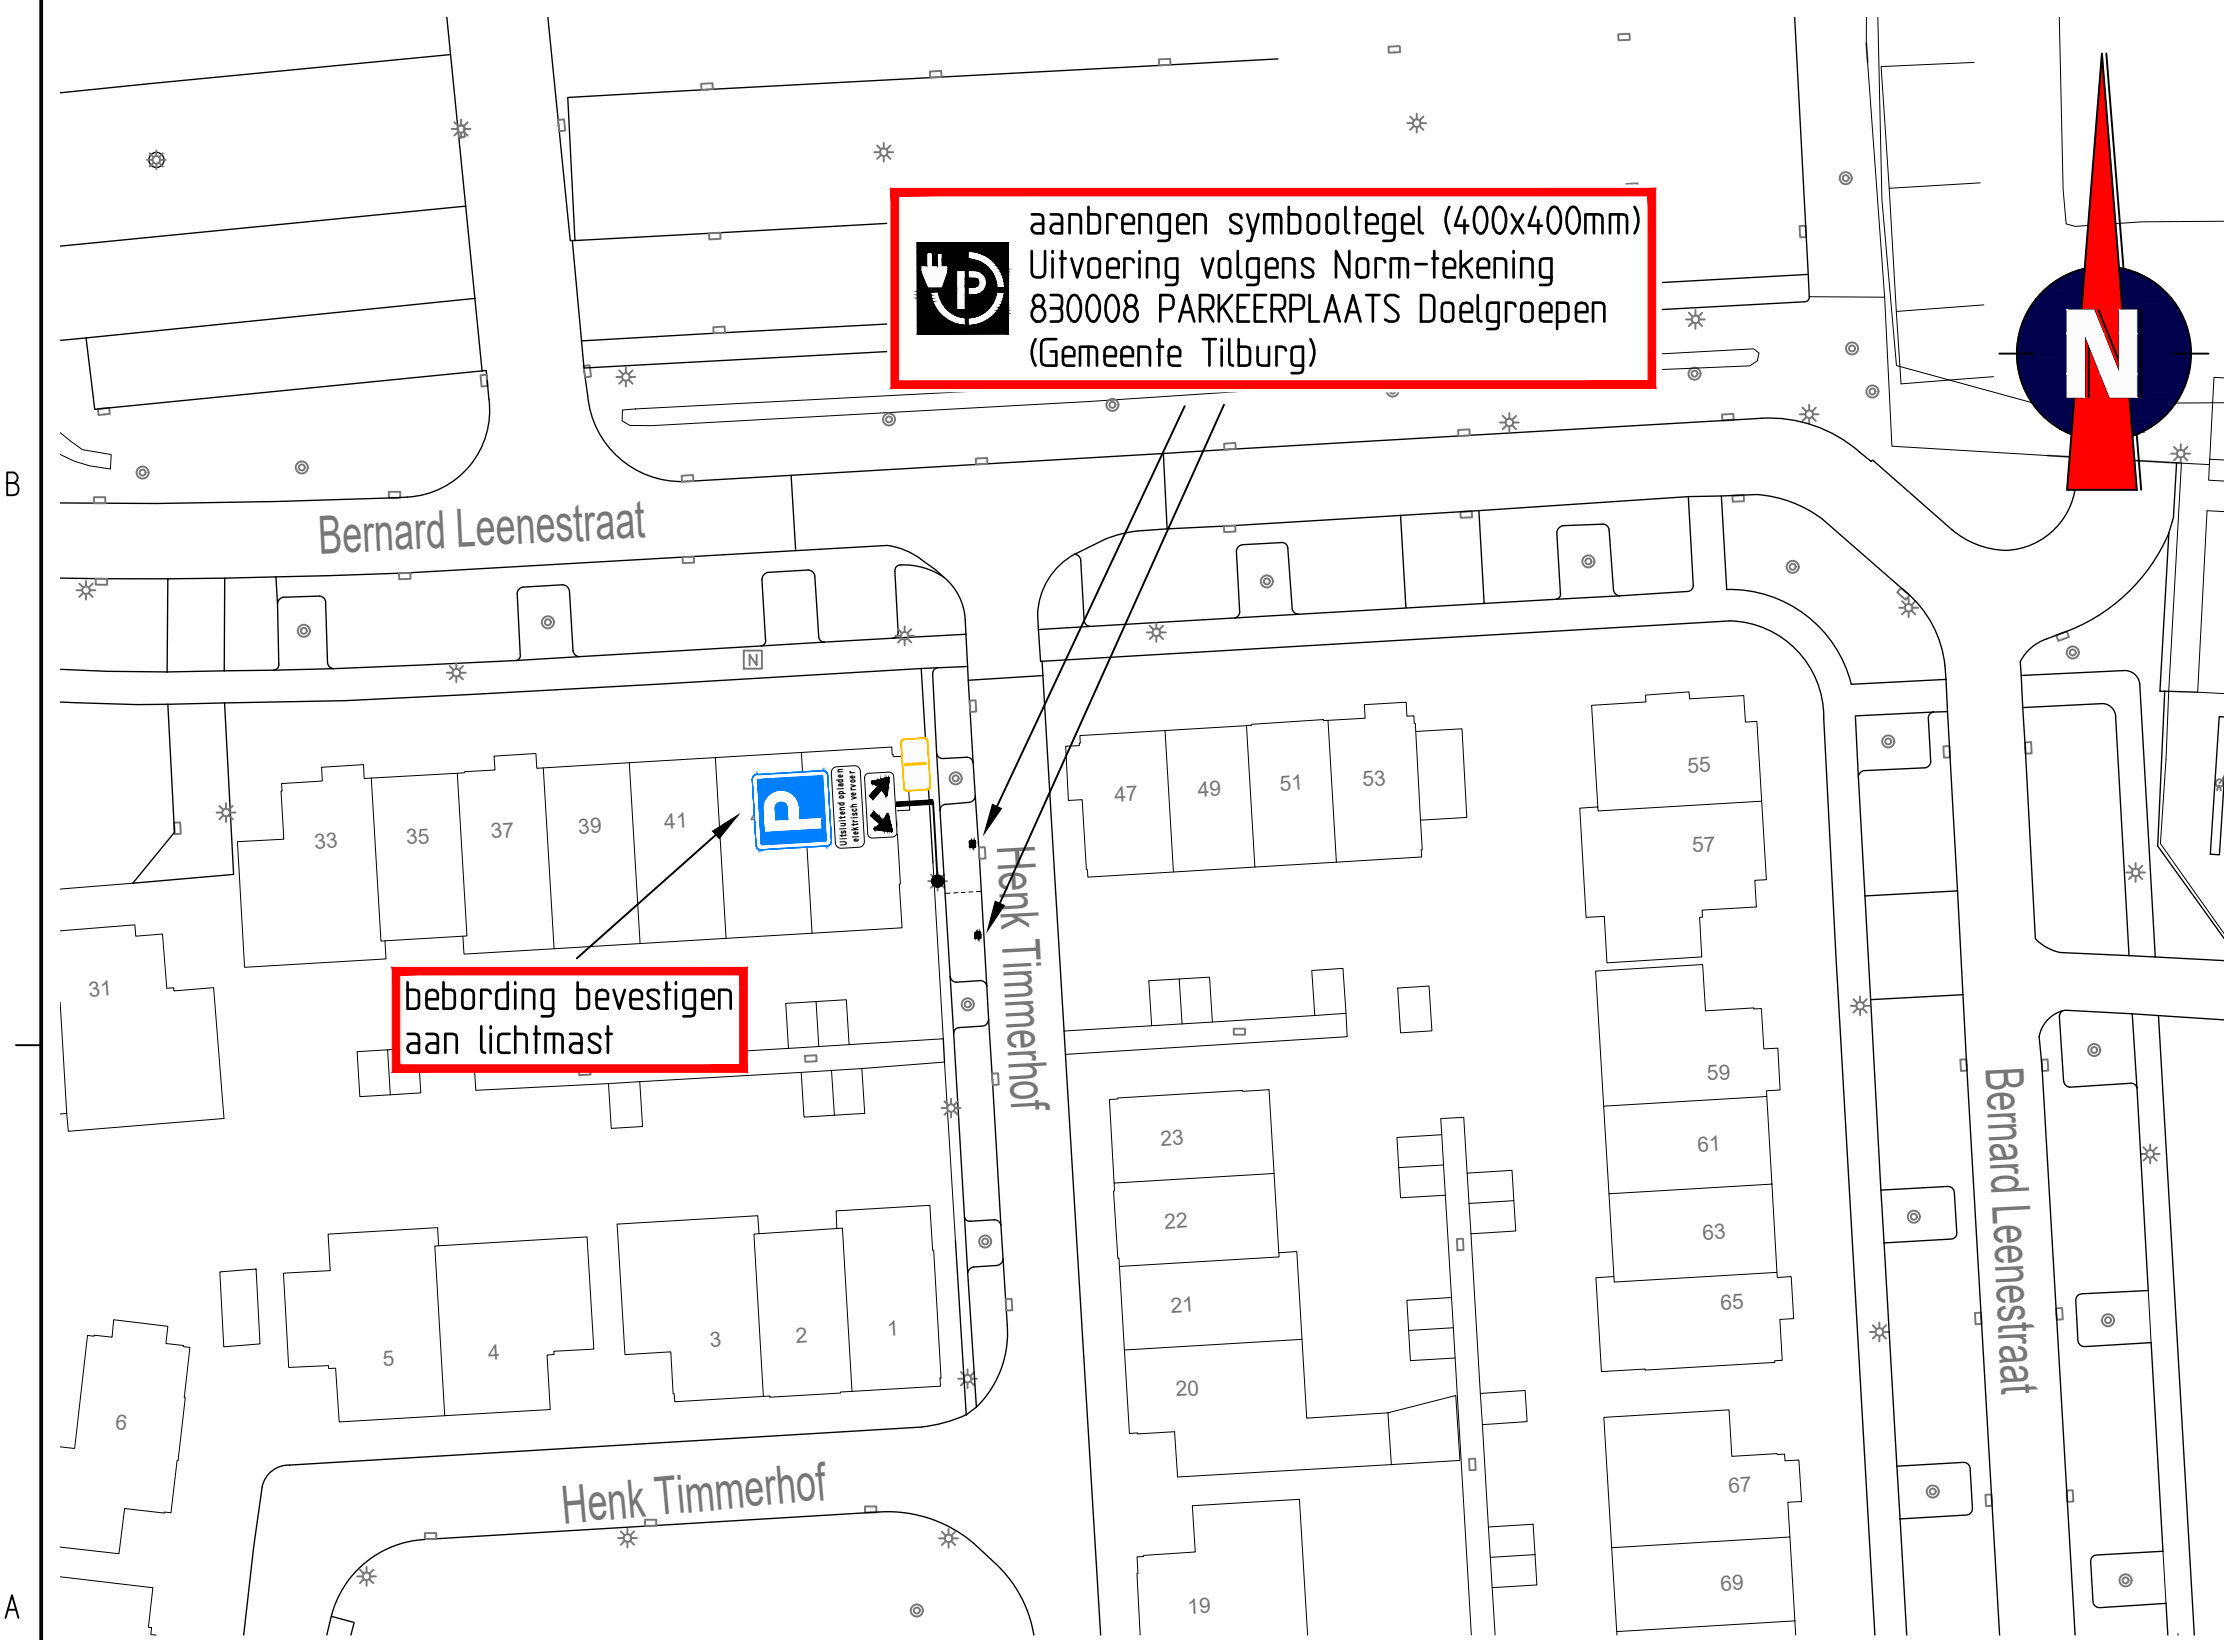

afdeling Ruimtelijke uitvoering



GEMEENTE TILBURG
 Postadres: Postbus 90155, 5000 LH Tilburg

**Henk Timmerhof
 elektrisch vervoer**

bestandsnaam TSNED: Henk Timmerhof (elektrisch vervoer)
 projectnummer TSNED: 511101
 datum: 24-10-22



getekend: EPO	controle: RDI	versie: A	
schaal: 1:500		omschrijving: Concept	
formaat: A3			