


voorgevel

rechtergevel

achtergevel

linkergevel

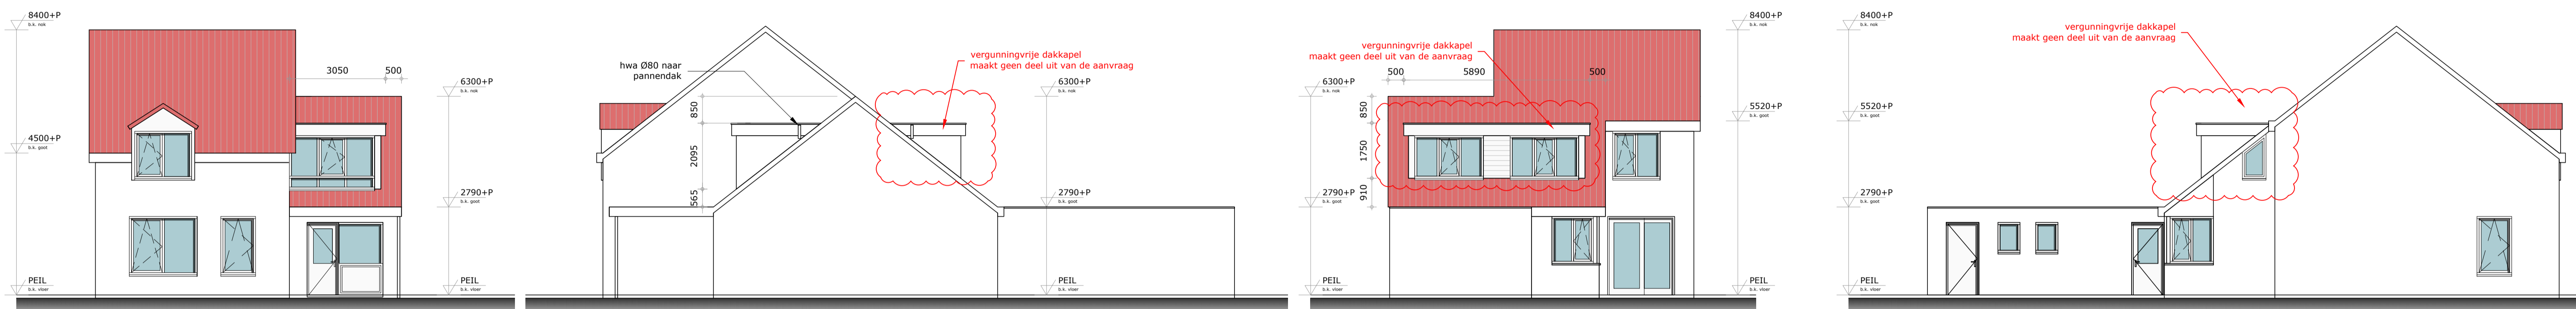


voorgevel nieuw

rechtergevel nieuw


achtergevel nieuw A

linkergevel nieuw

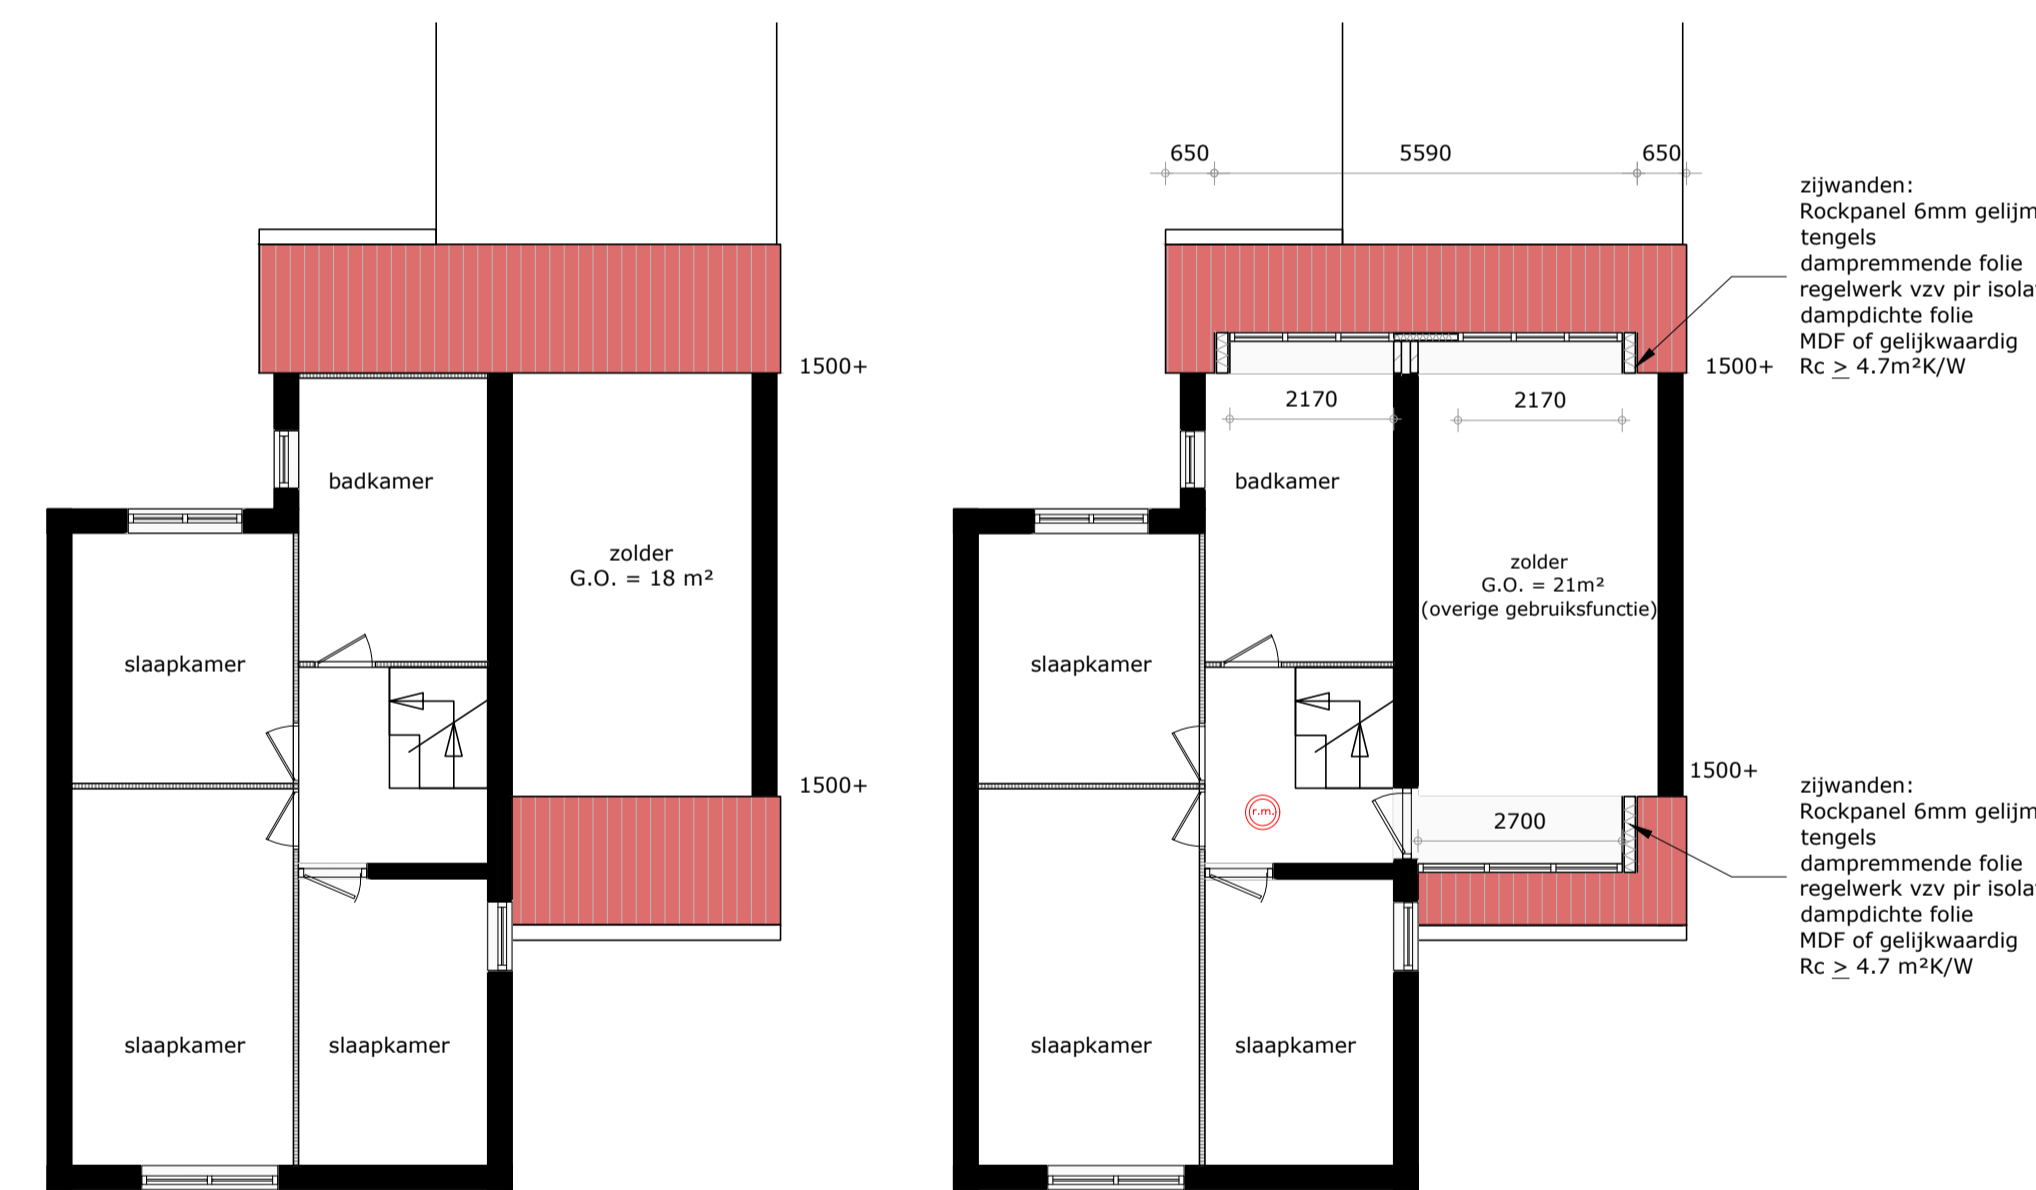


plattgrond nivo 1 bestaand


plattgrond nivo 1 nieuw A

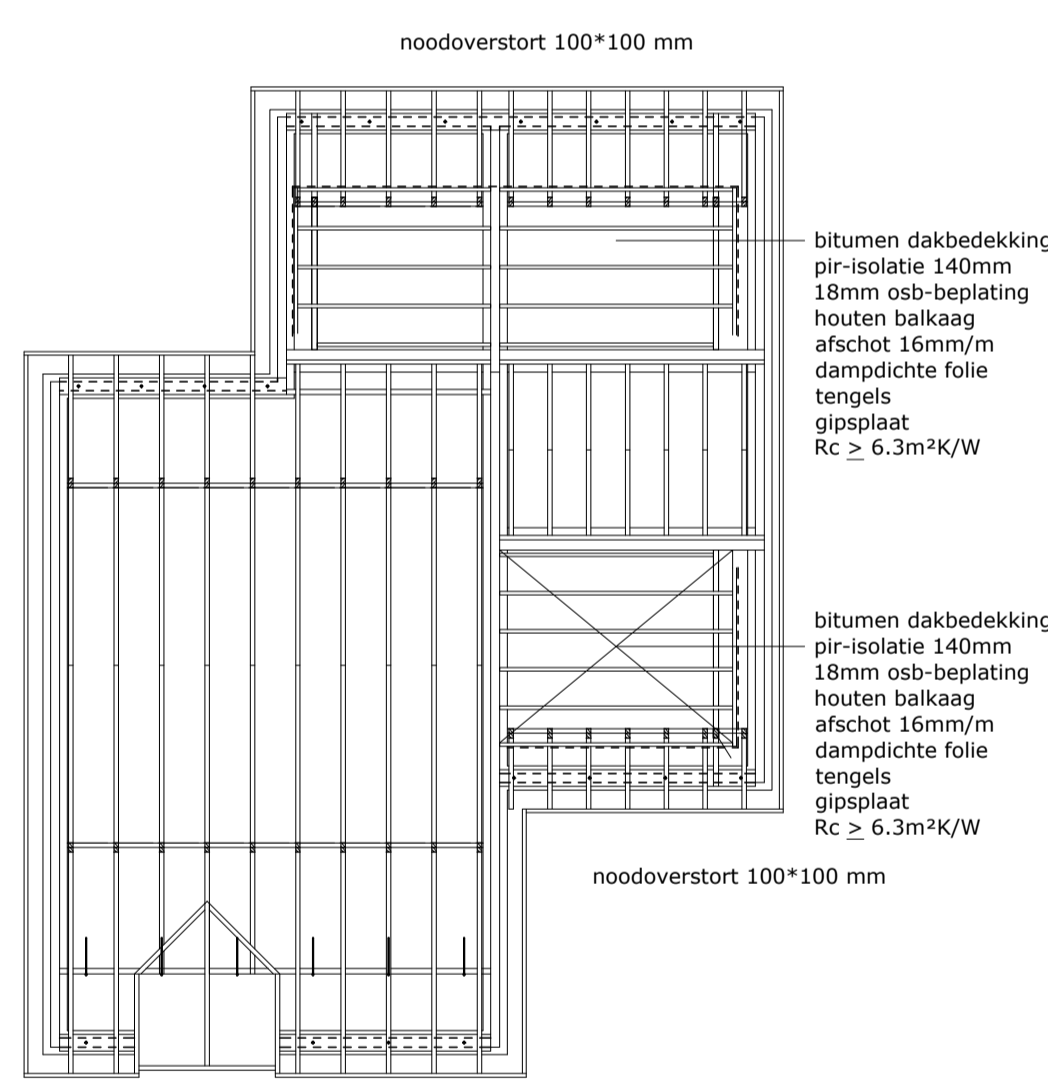


kapplan

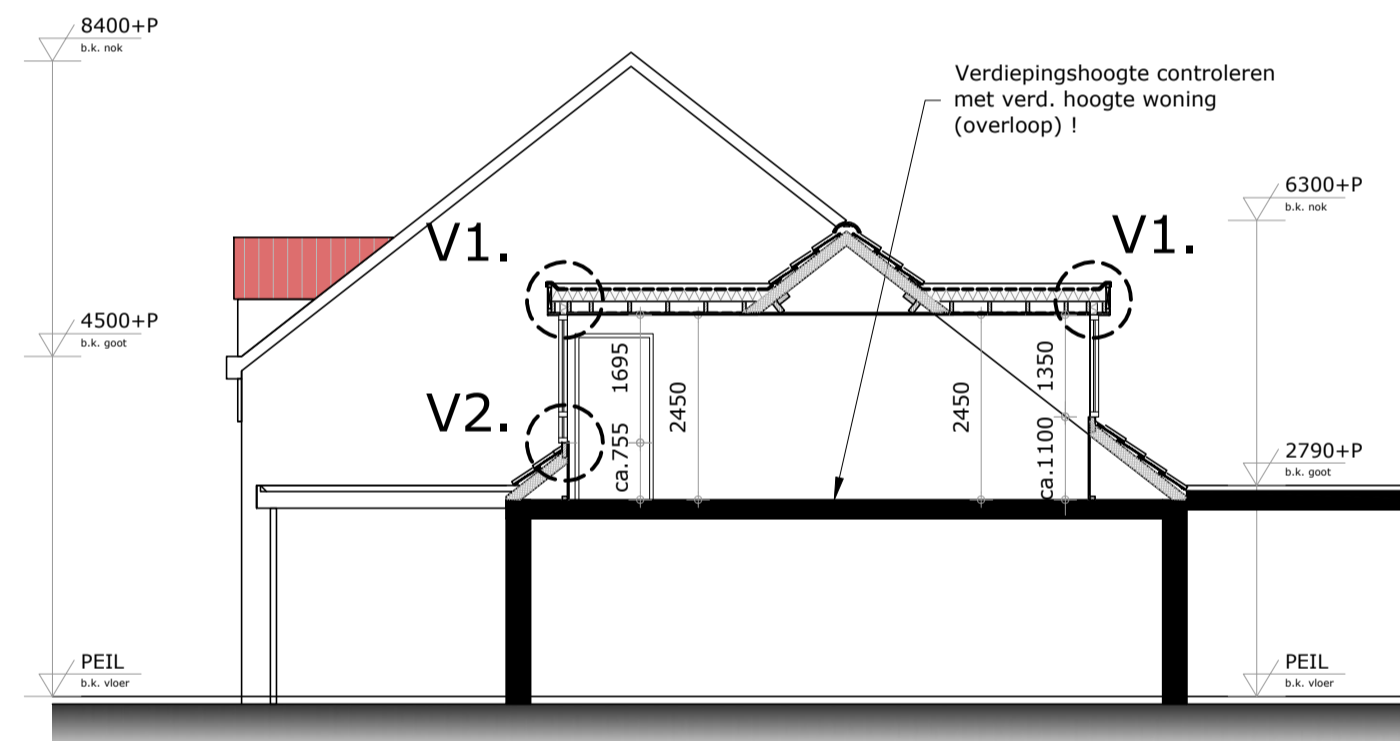

doorsnede

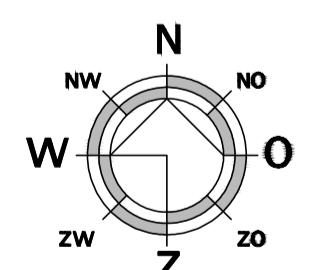

Schaal: 1:500
 Gemeente: Nederweert
 Sectie: R
 Nummer: 1177

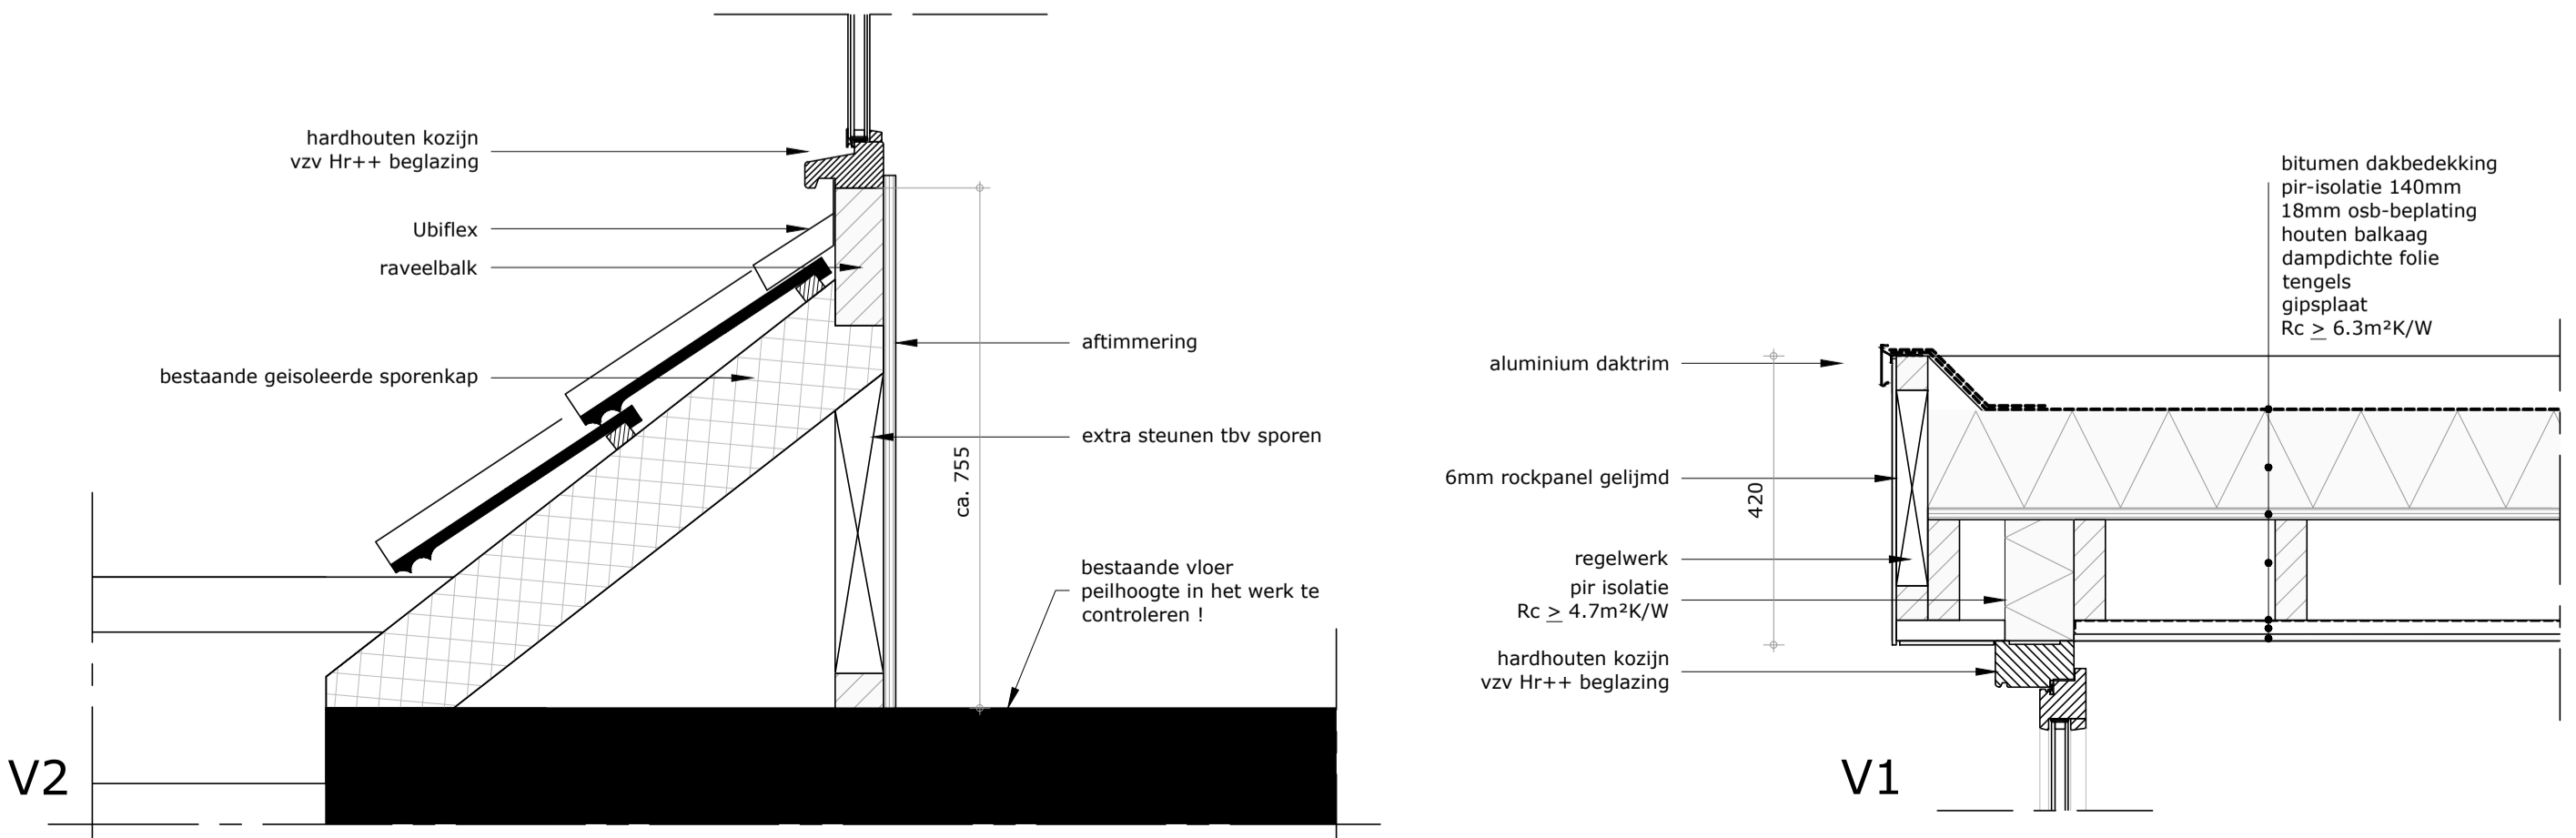

V2

V1

Renverooi in het kader van het bouwbesluit

Een te bouwen bouwwerk is zodanig dat het binnendringen van ratten en muizen wordt tegengegaan.
 In de uitwendige scheidingsconstructie zijn alle openingen tot 600 mm onder het maaiveld kleiner dan 1 cm.
 Hang- en sluitwerk minimaal SKG-klasse 2.
 Een verticale uitwendige scheidingsconstructie van een verblijfsgebied, een toiletruimte of een badruimte, heeft een volgens NTA 8800 bepaalde warmteweerstand van ten minste 4,7 m² · K/W.
 Een horizontale of schuine uitwendige scheidingsconstructie van een verblijfsgebied, een toiletruimte of een badruimte, heeft een volgens NTA 8800 bepaalde warmteweerstand van ten minste 6,3 m² · K/W.
 Een uitwendige scheidingsconstructie die de scheiding vormt tussen een verblijfsgebied, een toiletruimte of een badruimte en de grond of het water, heeft een volgens NTA 8800 bepaalde warmteweerstand van ten minste 3,7 m² · K/W.
 Kozijnen voorzien van HR++ dubbelbeglazing.
 Ramen, deuren, kozijnen en daarmee gelijk te stellen constructie-onderdelen, gelegen in een scheidingsconstructie hebben een volgens NTA 8800 bepaalde warmtegeleidendheidscoëfficiënt van ten hoogste 1,65 W/m² · K. Bij niet-verbluifruimten is de warmtegeleidendheidscoëfficiënt ten hoogste 2,2 W/m² · K.
 Elektra-installatie aanleggen conform NEN 1010:2003.
 Waterleiding aanleggen conform NEN 1006.
 Drinkwater installatie aanleggen conform NEN 1006:2002.
 Riolerings aanleggen conform NEN 3215:2002 en NTR 3216:2003.

Alle beton, staal en houtconstructies volgens nader in te dienen tekeningen en berekeningen van constructeur

Alle maten in het werk controleren
 Tekenwerk is gebaseerd op aangeleverde bestaande tekeningen.
 Alle maatvoeringen zijn indicatief en dienen in het werk te worden gecontroleerd dan wel nader te worden bepaald.

aelmans Kerkstraat 2 6095 BE Beekem tel.: 0475-459260 www.aelmans.com
 Parklaan 21 5261 LR Vught tel.: 073-3032700 www.aelmans.com
FRANCO HENDRICKS BOUWKUNDT ATELIER

Onderwerp	Vergunningstekening plattgrond, gevels, doorsnede bestaand en nieuw	Bladnr: B01
Project	Plaatsen dakkapellen Rendierenlaan 10 Nederweert-Eind	
Opdrachtgever	[REDACTED]	
Adres	[REDACTED]	Projectleider [REDACTED]
Woonplaats	[REDACTED]	Projectnummer D222369
Telefoon	[REDACTED]	Schaal 1:100
Datum	28-07-2022	Bladformaat A1
Wijziging		Getekend FHN