


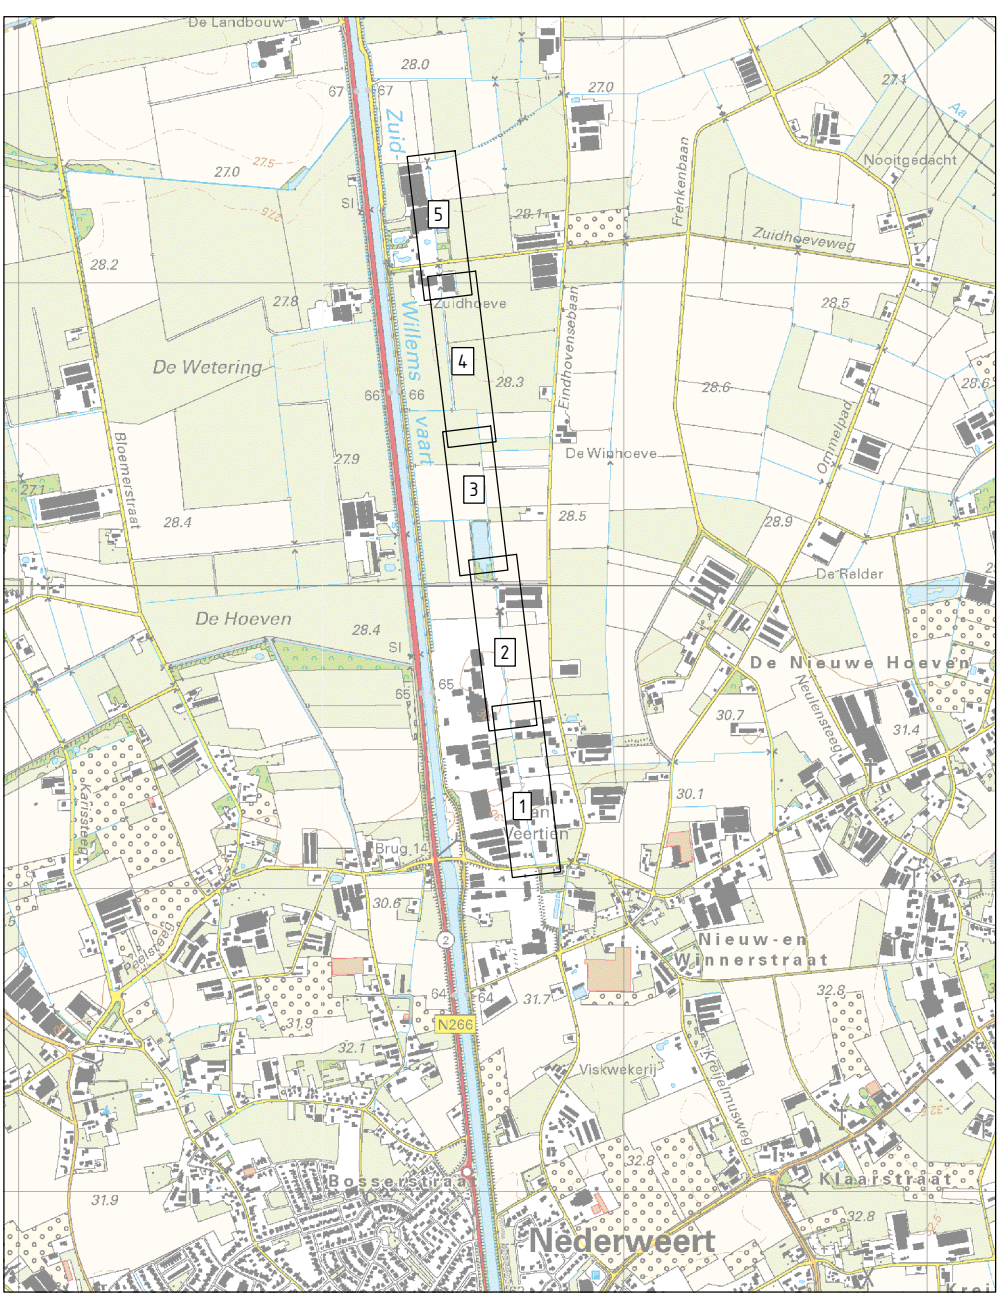

Kaartbladindeling  
SCHAAL 1: 25000

VERKLARING KLIK

| Geometrie | Omschrijving                   | Geometrie | Omschrijving           |
|-----------|--------------------------------|-----------|------------------------|
|           | Buisleiding gevaarlijke inhoud |           | Waterleiding           |
|           | Datatransport                  |           | Drukriolering          |
|           | Laagspanning                   |           | Riolering vrijval      |
|           | Middenspanning                 |           | Eis Voorzorgsmaatregel |
|           | Gas hoge druk                  |           | Eis Voorzorgsmaatregel |
|           | Gas lage druk                  |           |                        |

Verklaring

|  |                                       |  |                                                  |
|--|---------------------------------------|--|--------------------------------------------------|
|  | Werksgrens                            |  | Watergang herprofiëren (met vrijgekomen grond)   |
|  | Bestaande perceelsgrens               |  | Zand en slib verwijderen                         |
|  | Aankoopsgrens                         |  | Taluds aanvullen/afgraven                        |
|  | DP 01 Locatie dwarsprofiel met nummer |  | Aanbrengen taludbescherming van                  |
|  |                                       |  | Beton met krimpwapeningnet (londer de waterlijn) |
|  |                                       |  | Grauwacke (boven de waterlijn)                   |
|  |                                       |  | Watergang maaien en op diepte brengen            |
|  |                                       |  | Schouwpad                                        |

Maatvoering in meters, tenzij anders vermeld  
Materialen in mm, tenzij anders vermeld  
Hoogtematen in meters t.o.v. NAP, tenzij anders vermeld  
Schaal 1:5000

Waterschap Limburg  
WB21: Winnerstraatlossing

Situatie te maken werk blad 1

| Projectnummer | Tekeningnummer    | Revisie | Datum van afgeve | Oorsprong | Controleur |
|---------------|-------------------|---------|------------------|-----------|------------|
| 369252        | 369252-T001-DO-C3 | C3      | 30-08-2021       | DO        |            |
| Blad          | Van               | Schaal  | Formaat          | Kenners   | Get.       |
| L01           | 2                 | 1:500   | A0               | EINDHOVEN | Get.       |

www.sweco.nl  
© Sweco Nederland B.V. Alle rechten voorbehouden

CONCEPT

SWECO