




= Opstelling vuurwerk.



= Vluchtroute publiek.

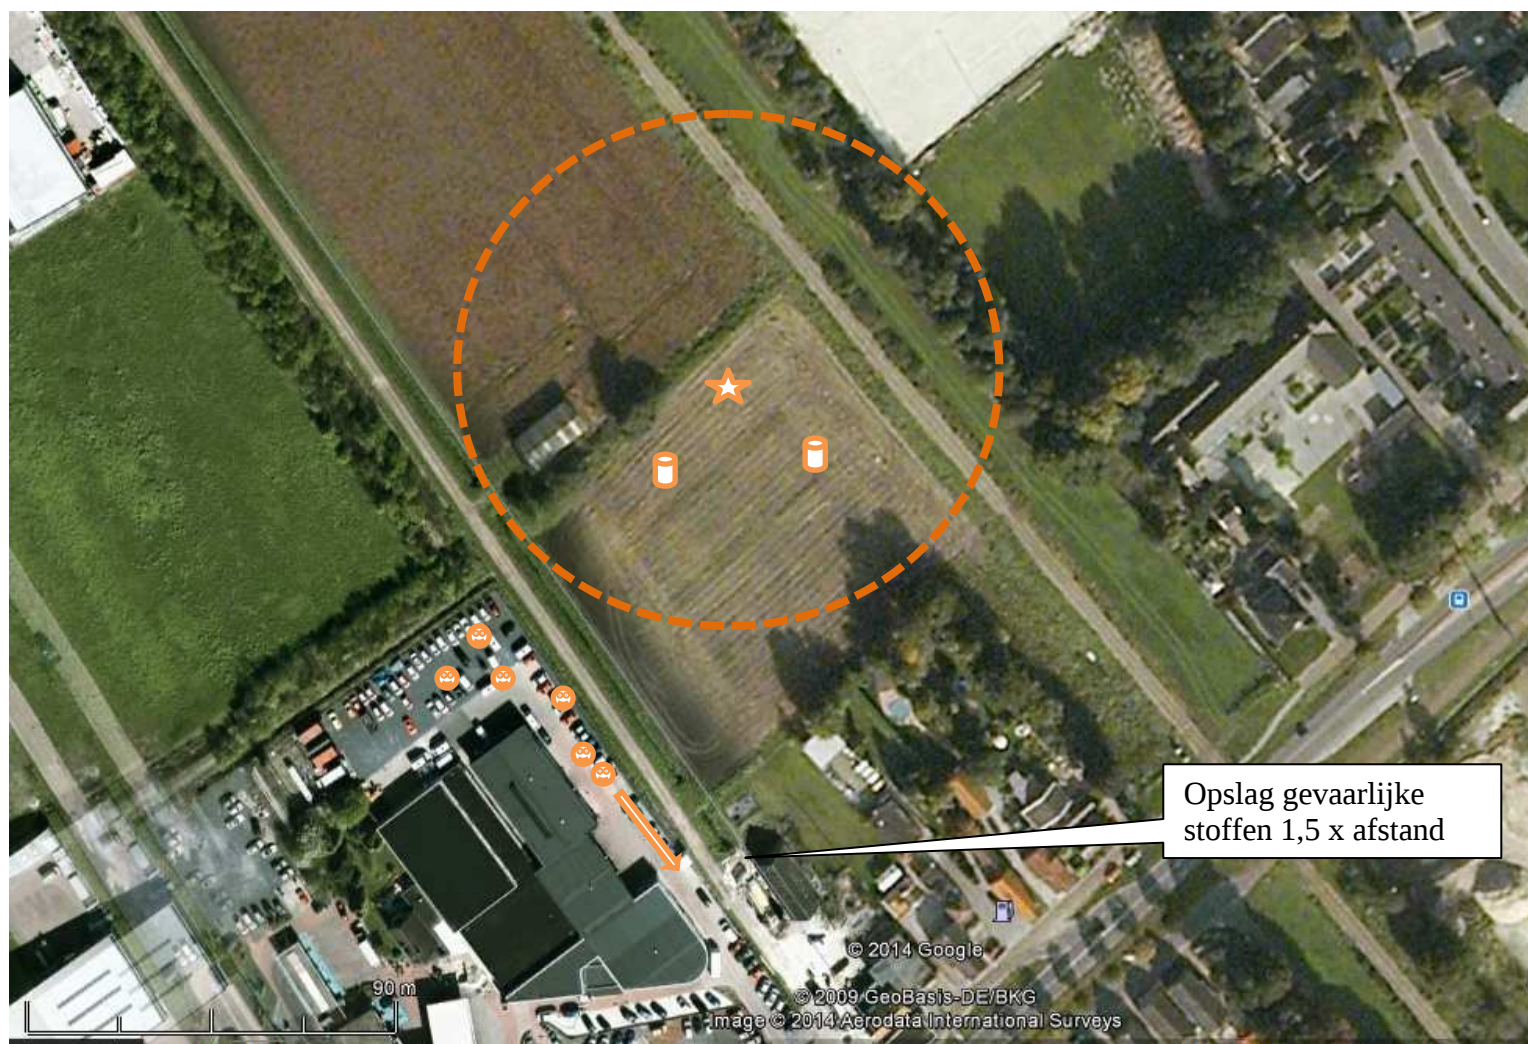

= Opstelling brandblusser.



= Opstelling publiek.

Opstelling vuurwerk Nieuw-Buinen