




21-279 Oprichten bijgebouw Ospel

---

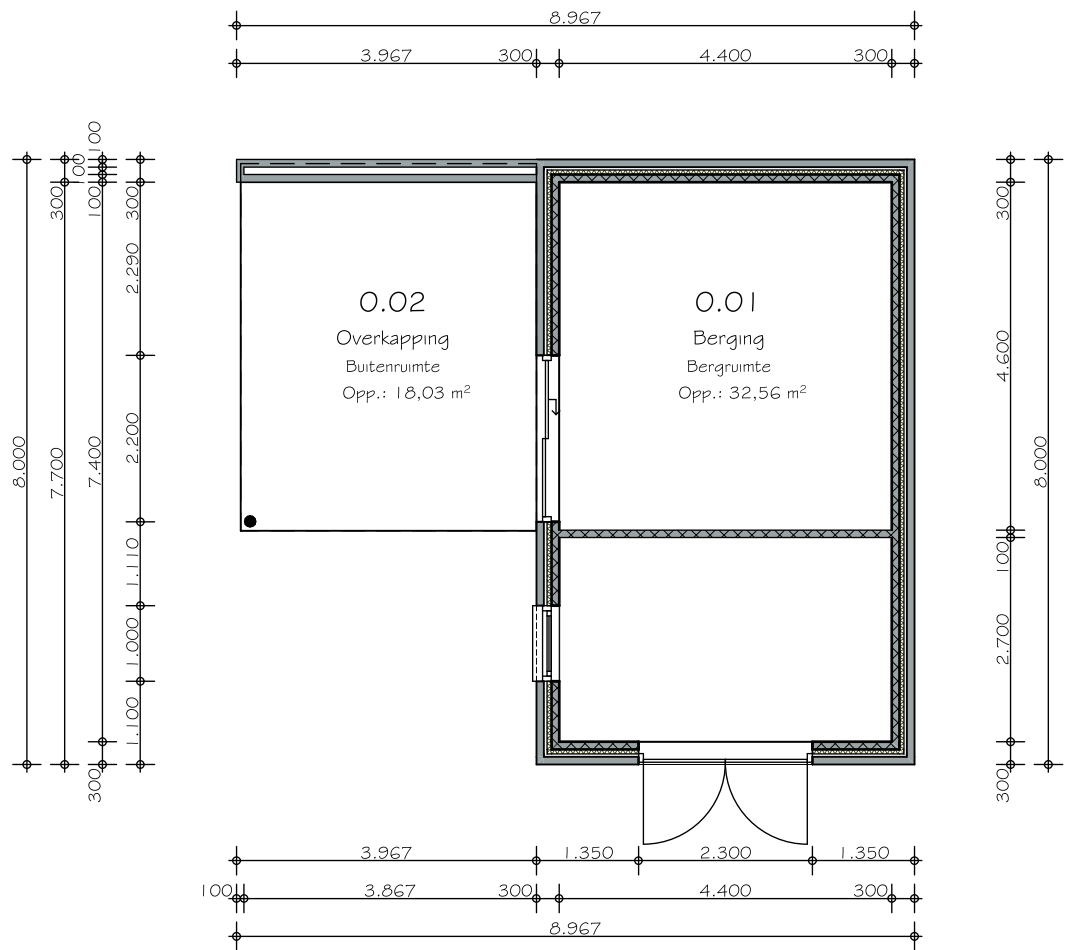


Begane grond



Linkergevel


Voorgevel

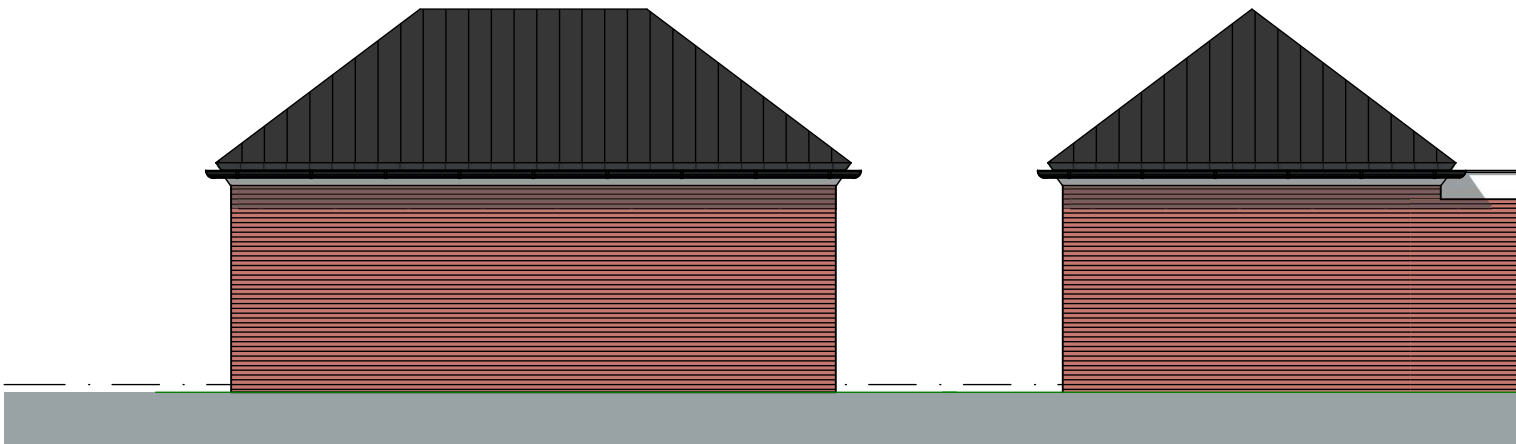

Rechtergevel

Achtergevel

**BOUWSTUDIO**  
ONTWERP & ADVIES

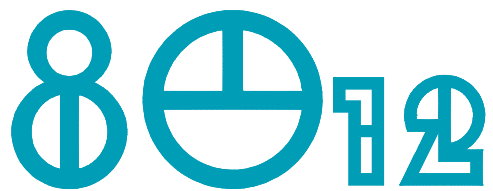

PR  
ON  
ST  
OP



	Deze kaart is noordgericht	Schaal 1: 500	
12345	Perceelnummer		
25	Huisnummer		
—	Vastgestelde kadastrale grens	Kadastrale gemeente	Nederweert
—	Voorlopige kadastrale grens	Sectie	M
—	Administratieve kadastrale grens	Perceel	2079
—	Bebouwing		