


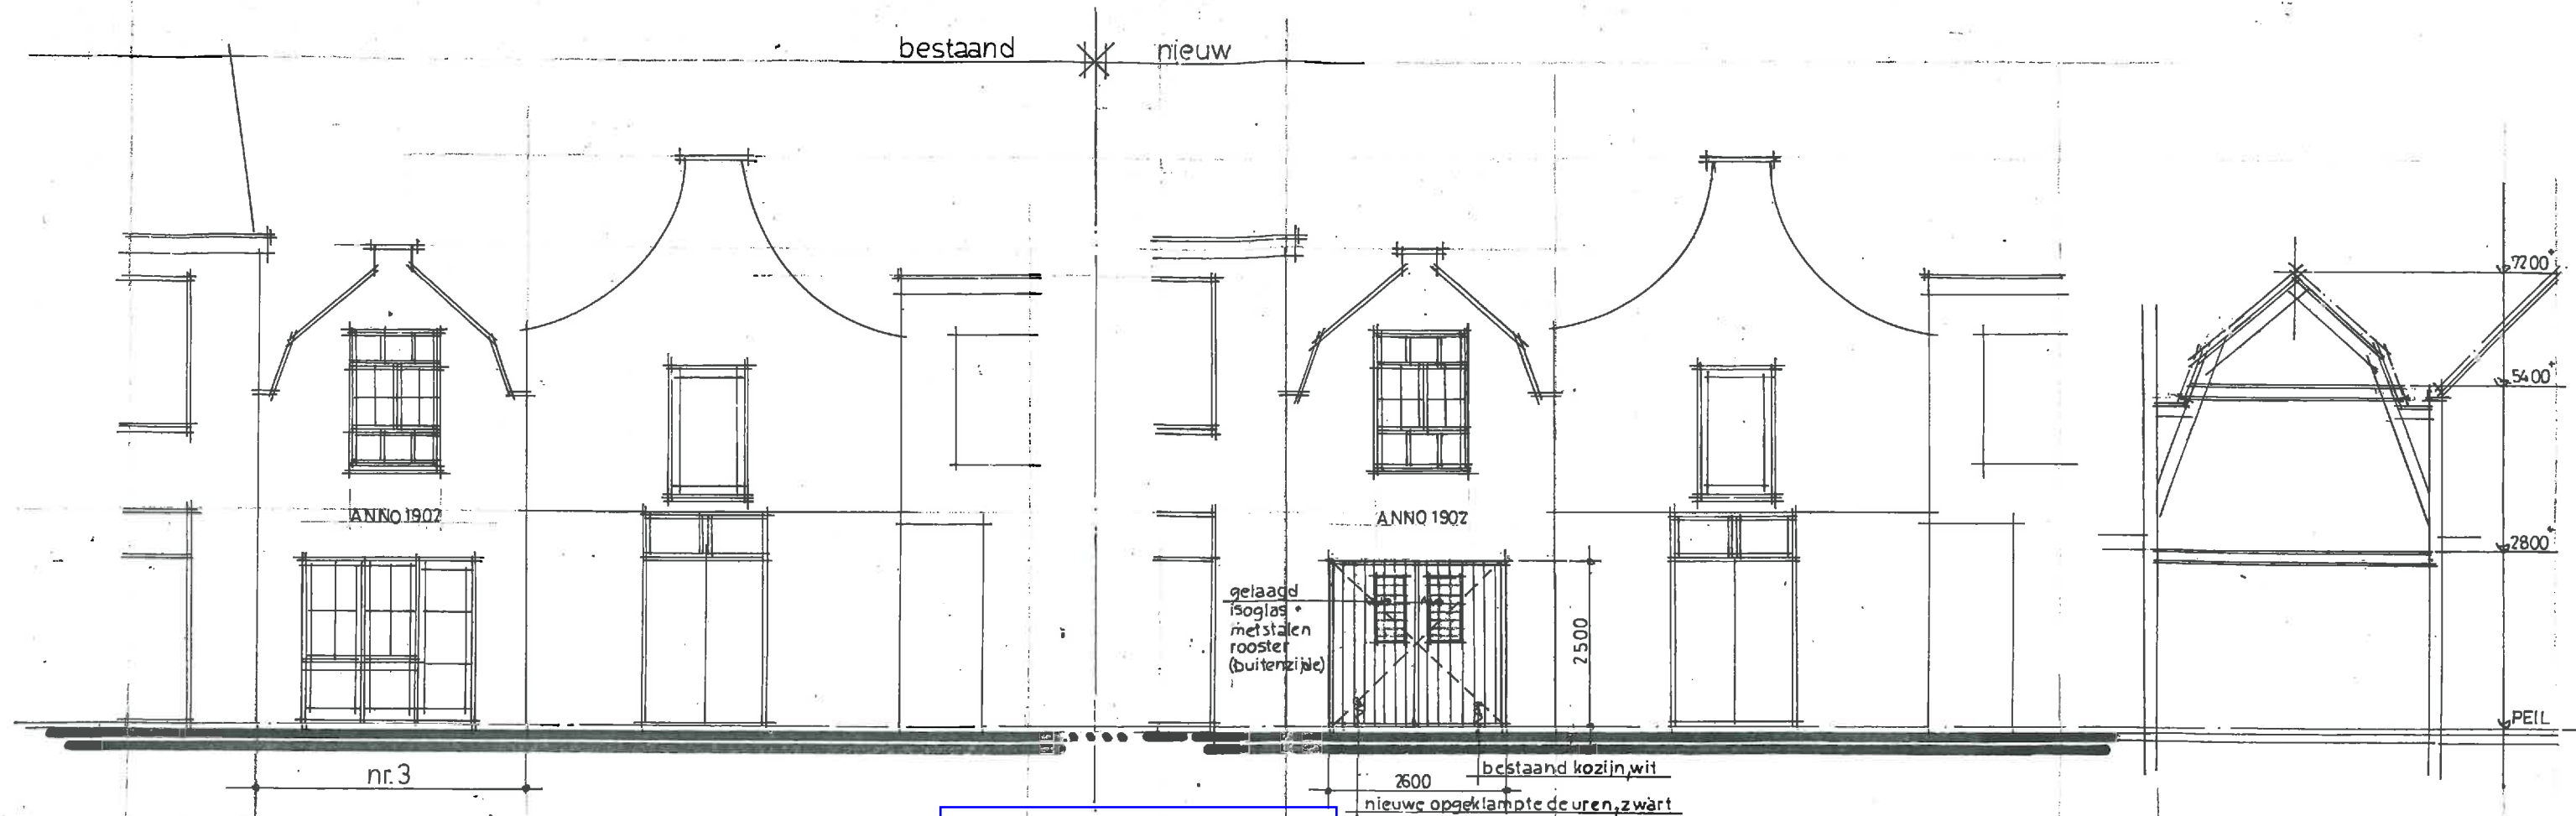

voorgevel

Behoort bij beschikking van
Burgemeester en Wethouders
van Leiden

BV. 112045/268953



Roosters vervallen
Kleur donker groen
Winzenol nr. 49

doorsnede

BOUW- EN WONINGTOEZICHT
LEIDEN
Ingekomen

06 JAN 2012

No.:
66:

GEZIEN

best. gevel
(ongewijzigd)

best. kozijn
handhaven

nieuwe
opgeklampte deur

50 114 best.

principedetail
bovendorpel

onbenoemde ruimte

onbenoemde ruimte

nieuwe deuren
in best. kozijn

plattegrond

plattegrond

situatie 1 a 1000

kad. bek. gem. Leiden
sectie H nr. 350

veranderen bestaand kozijn in de
voorgevel op de begane grond
aan de caeciliastraat 3 te leiden

schaal: 1A100 datum: 05-01-2012