


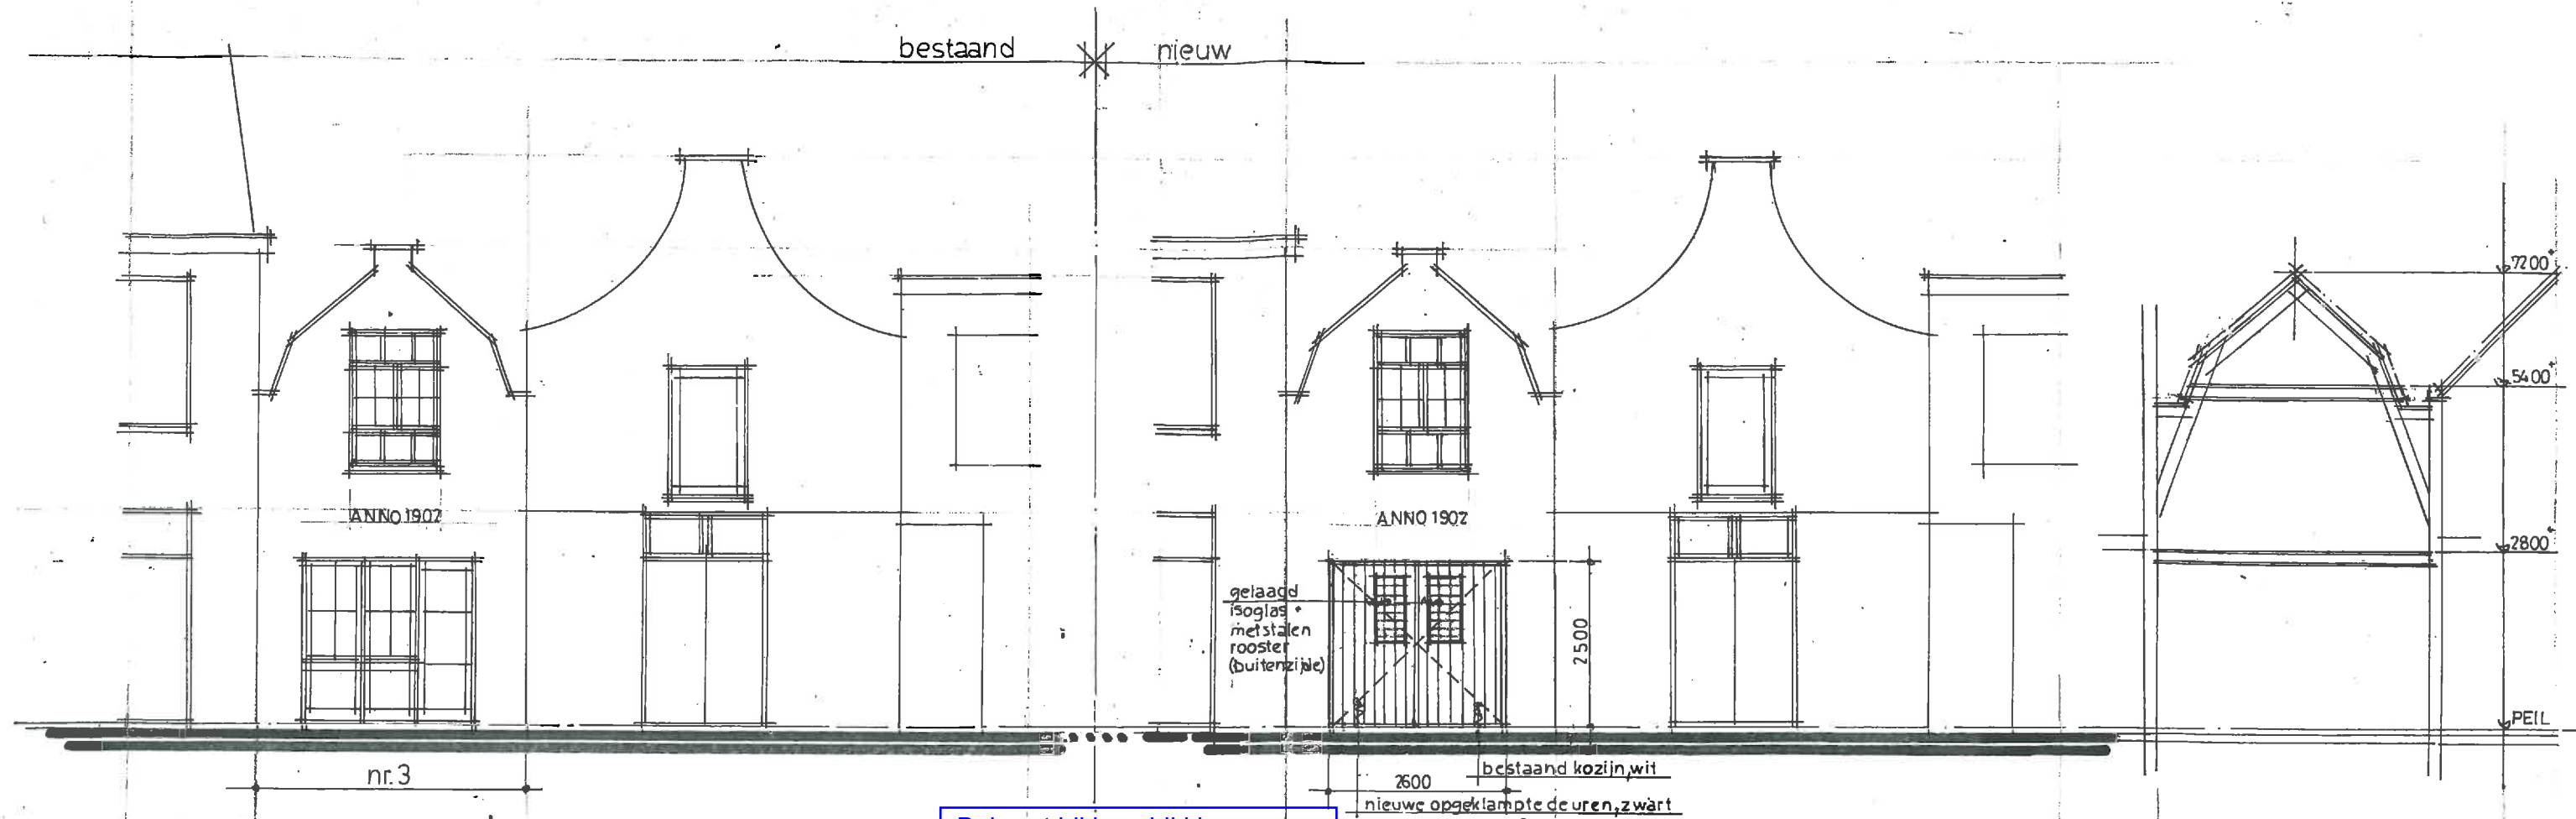

voorgevel

Behoort bij beschikking van
Burgemeester en Wethouders
van Leiden
BV. 112045/268953




Roosters vervallen
Kleur donker groen
Winzenol nr. 49

doorsnede
BOUW- EN WONINGTOEZICHT
LEIDEN
Ingekomen
06 JAN 2012

No.:
66:

GEZIEN

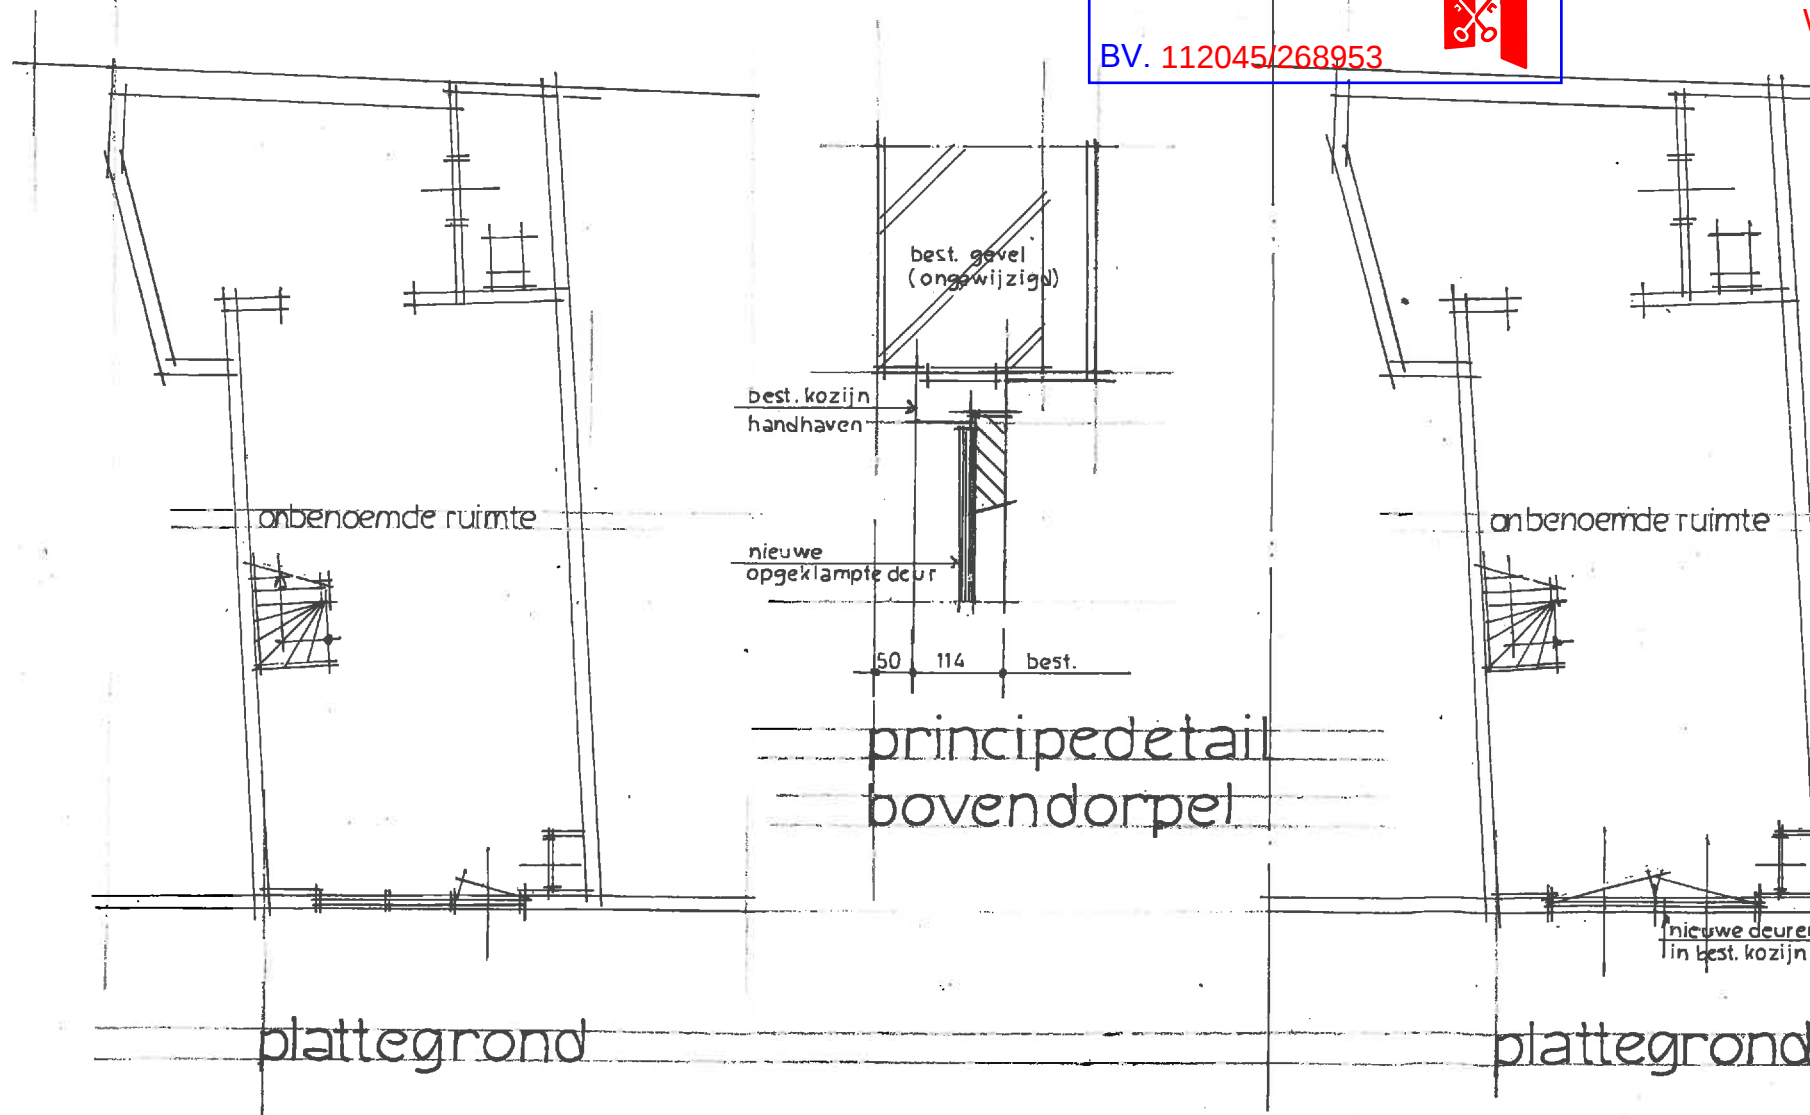

plattegrond

plattegrond

Behoort bij beschikking van
Burgemeester en Wethouders
van Leiden
Z/22/3400804
OLO 6752179



situatie 1 a 1000

kad. bek. gem. Leiden
sectie H nr. 350

veranderen bestaand kozijn in de
voorgevel op de begane grond
aan de caeciliastraat 3 te Leiden

schaal: 1A100 — datum: 05-01-2012 —