



Behoort bij beschikking van
Burgemeester en Wethouders
van Leiden
Z/22/3400804
OLO 6752179



B3D

architectuur | interieur | licht
+31 172 496300

Raadhuisstraat 206
2406 AK - Alphen a/d Rijn



info@b3d.nl
www.b3d.nl

Datum:
30-08-2022
Revisie:
n. 004, 01-11-2022

Opdrachtgever:
Joren en Emily Corbeth
Project:
Caeciliastraat 3 Leiden

Onderdeel:
Nieuwe situatie
Schaal:
1:50

Blad:
N002
Formaat:
A3

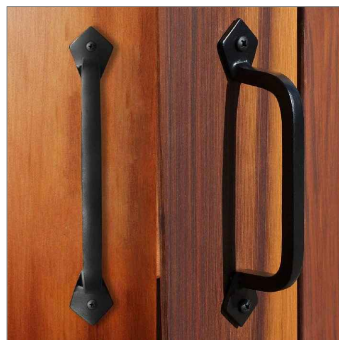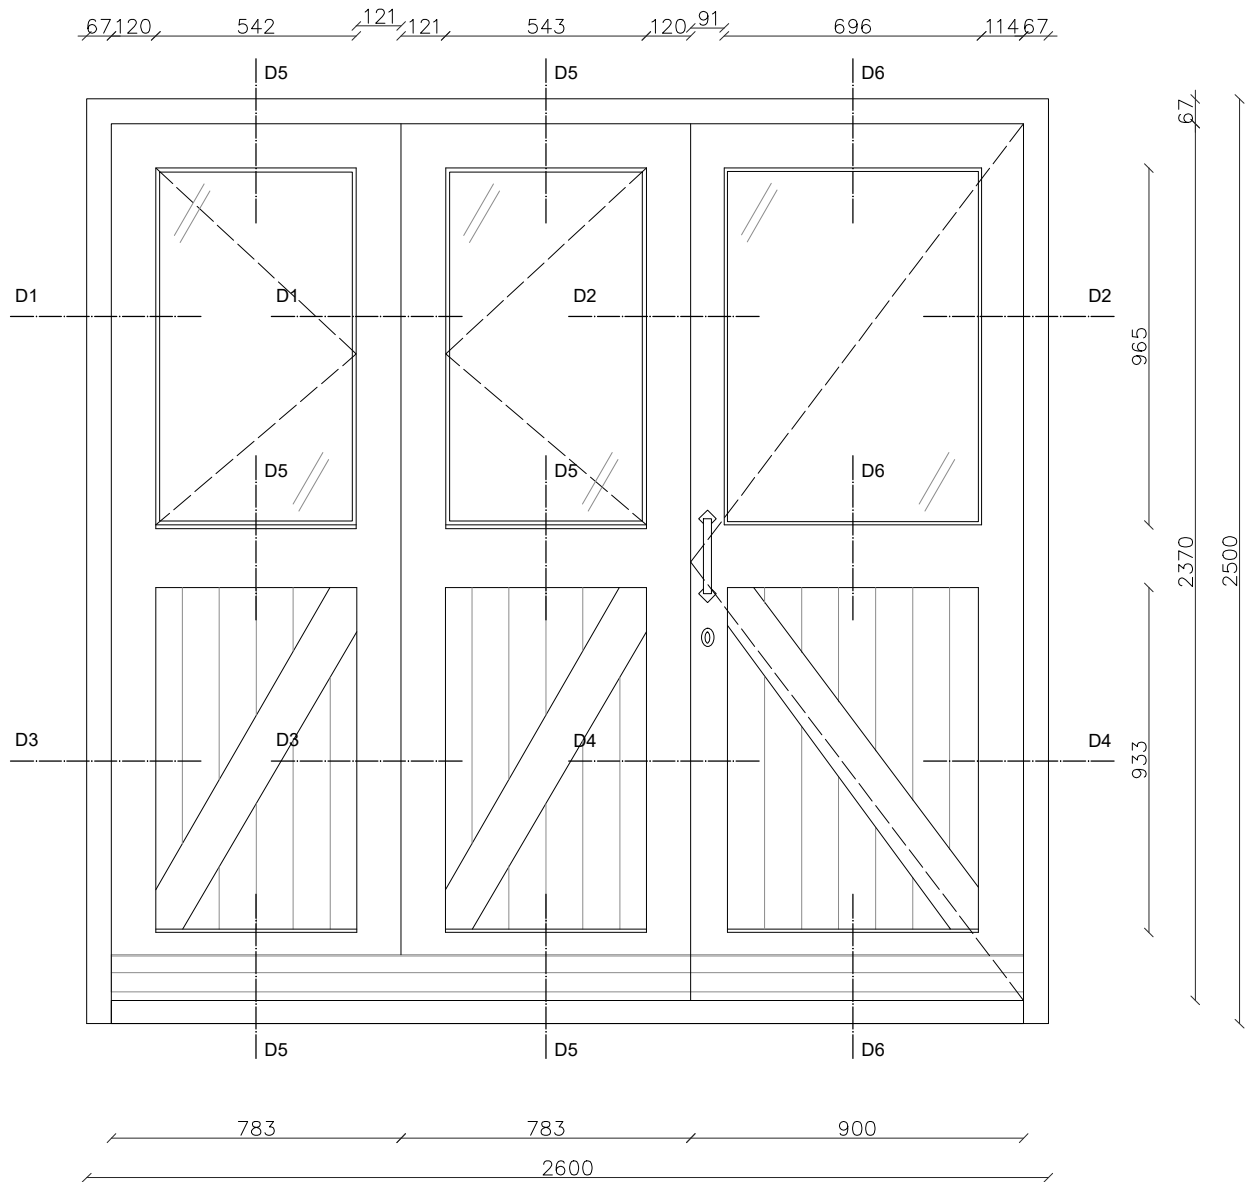

B3D

architectuur | interieur | licht
+31 172 496300

Raadhuisstraat 206
2406 AK - Alphen a/d Rijn

info@b3d.nl
www.b3d.nl


Datum:
30-08-2022
Revisie:
n. 004, 01-11-2022

Opdrachtgever:
Joren en Emily Corbeth
Project:
Caeciliastraat 3 Leiden


Onderdeel:
Detail
Schaal:
1:20

Blad:
D001
Formaat:
A4

D1

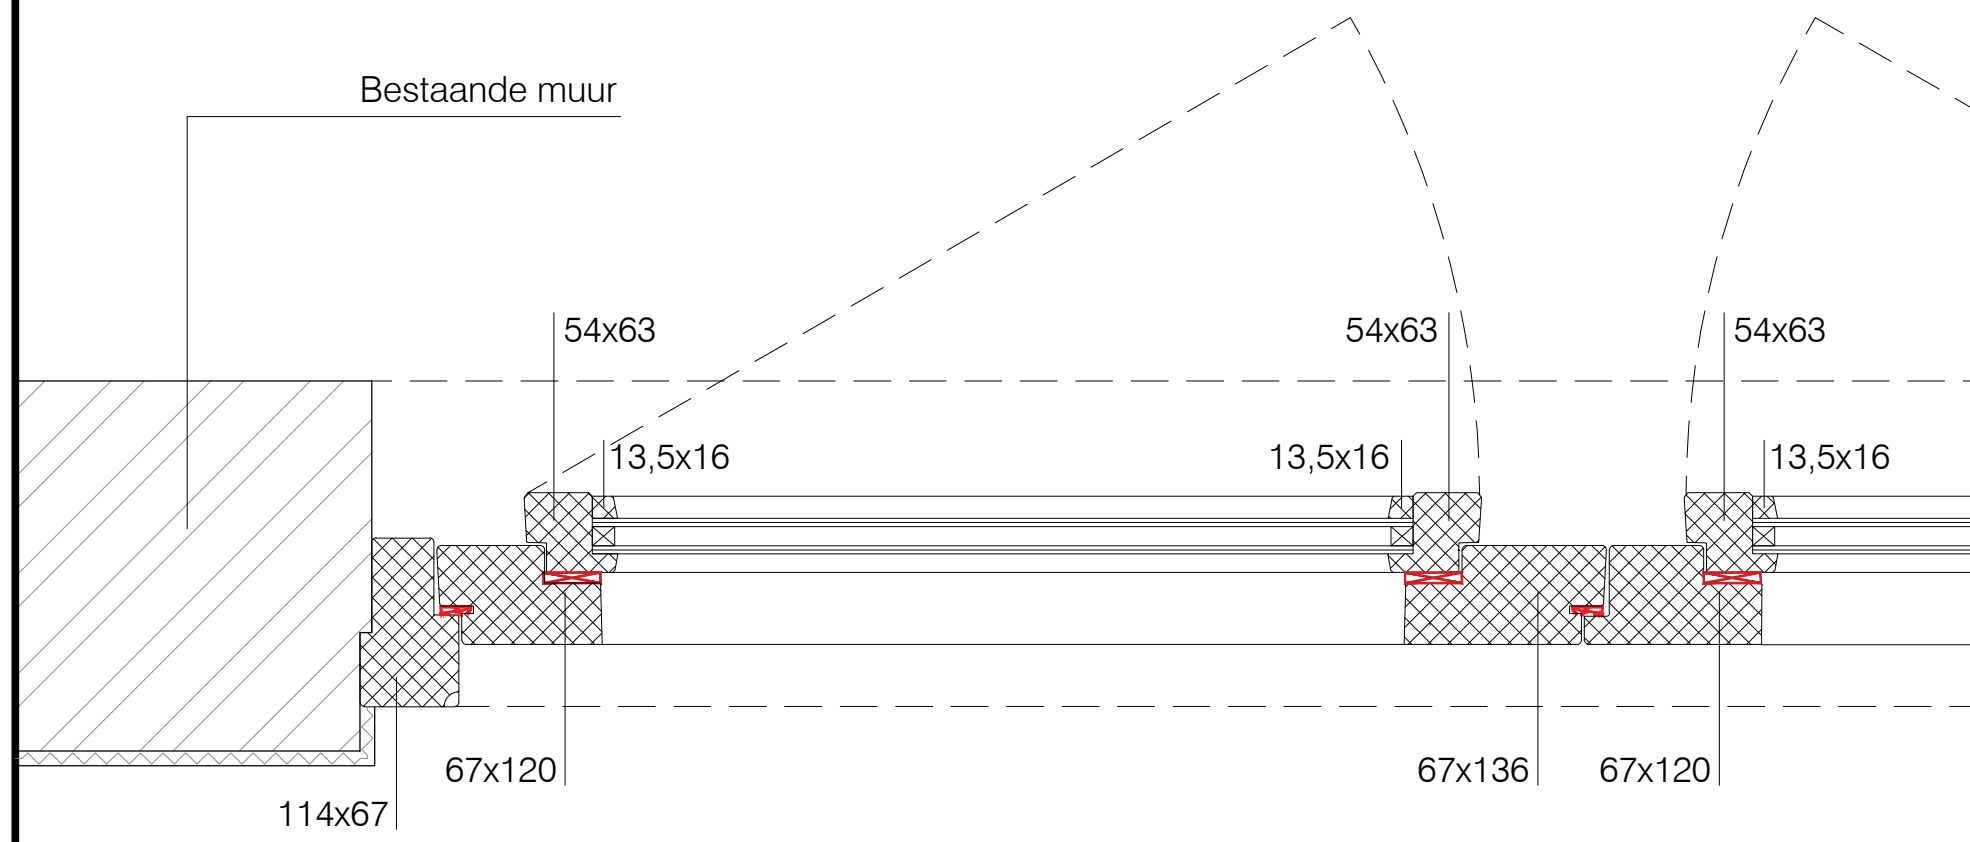

D2

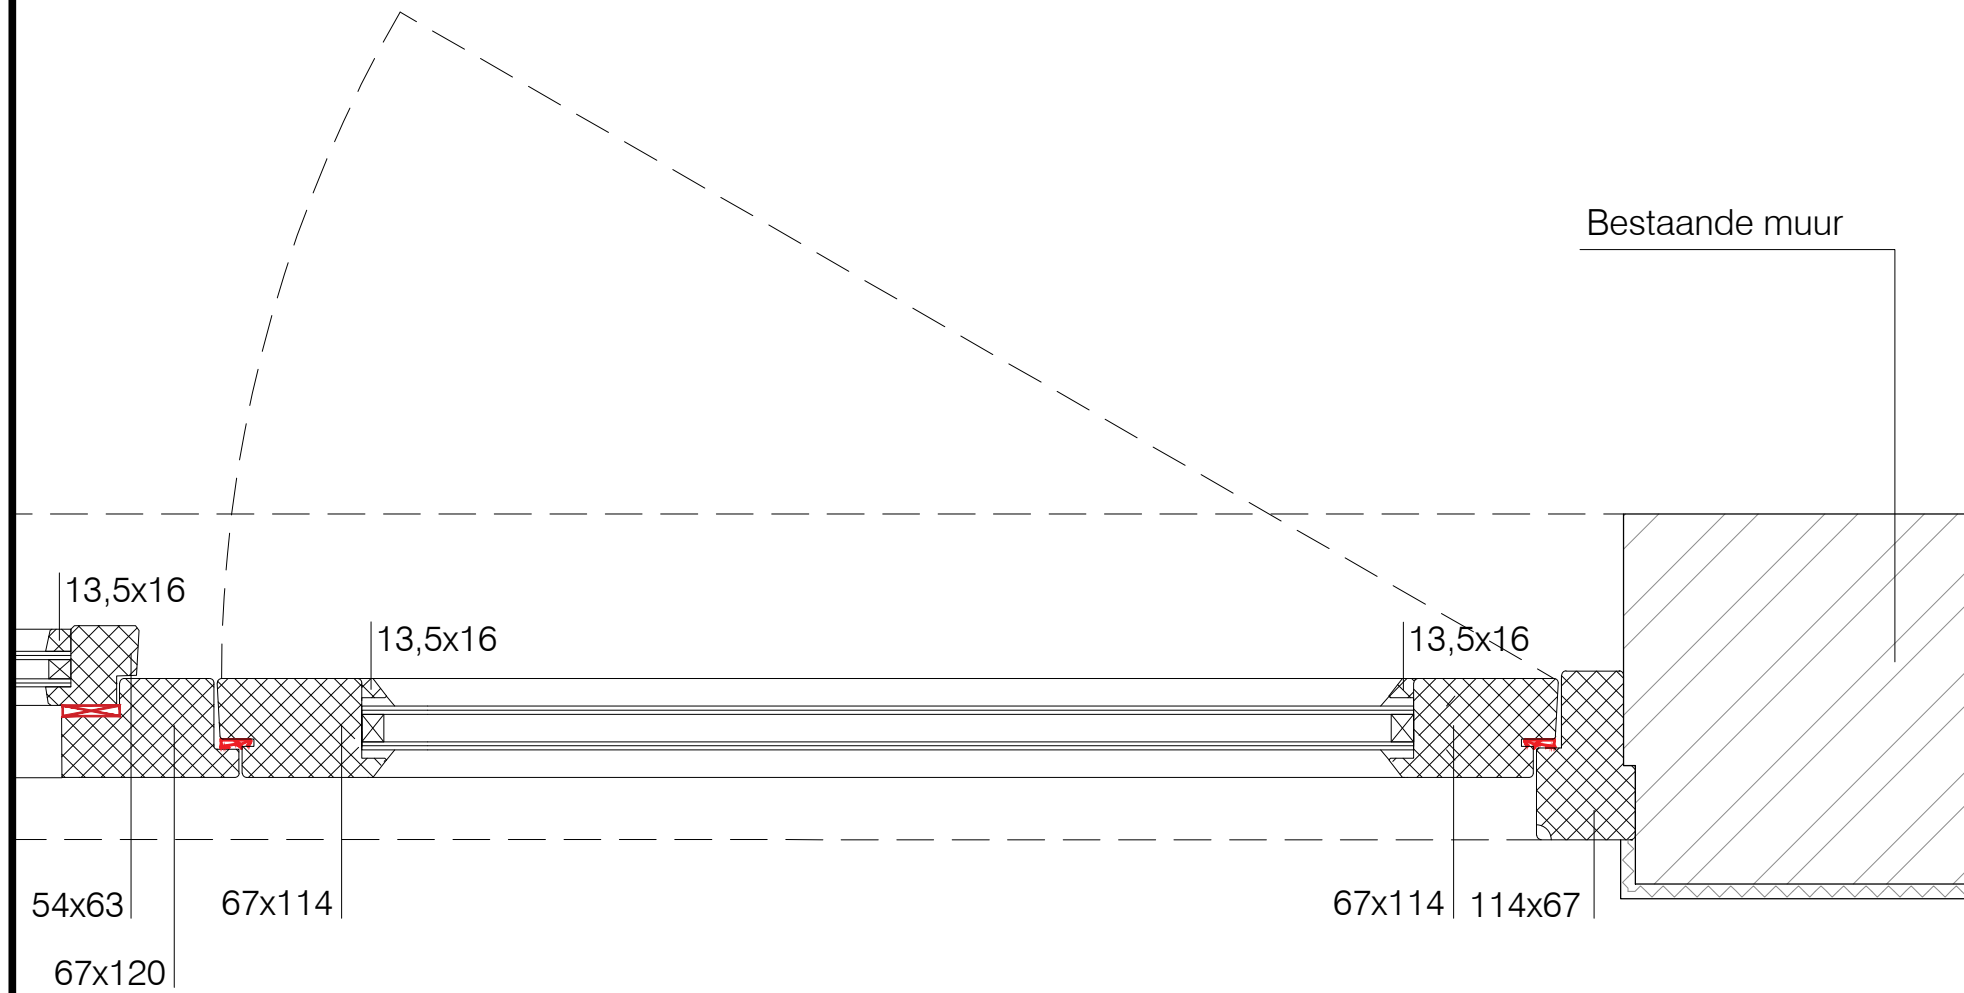

B3D

architectuur | interieur | licht
+31 172 496300

Raadhuisstraat 206
2406 AK - Alphen a/d Rijn

info@b3d.nl
www.b3d.nl


Datum:
30-08-2022
Revisie:
n. 001, 01-11-2022

Opdrachtgever:
Joren en Emily Corbeth
Project:
Caeciliastraat 3 Leiden

Onderdeel:
Detail 2
Schaal:
1:5

Blad:
D003
Formaat:
A3

D3

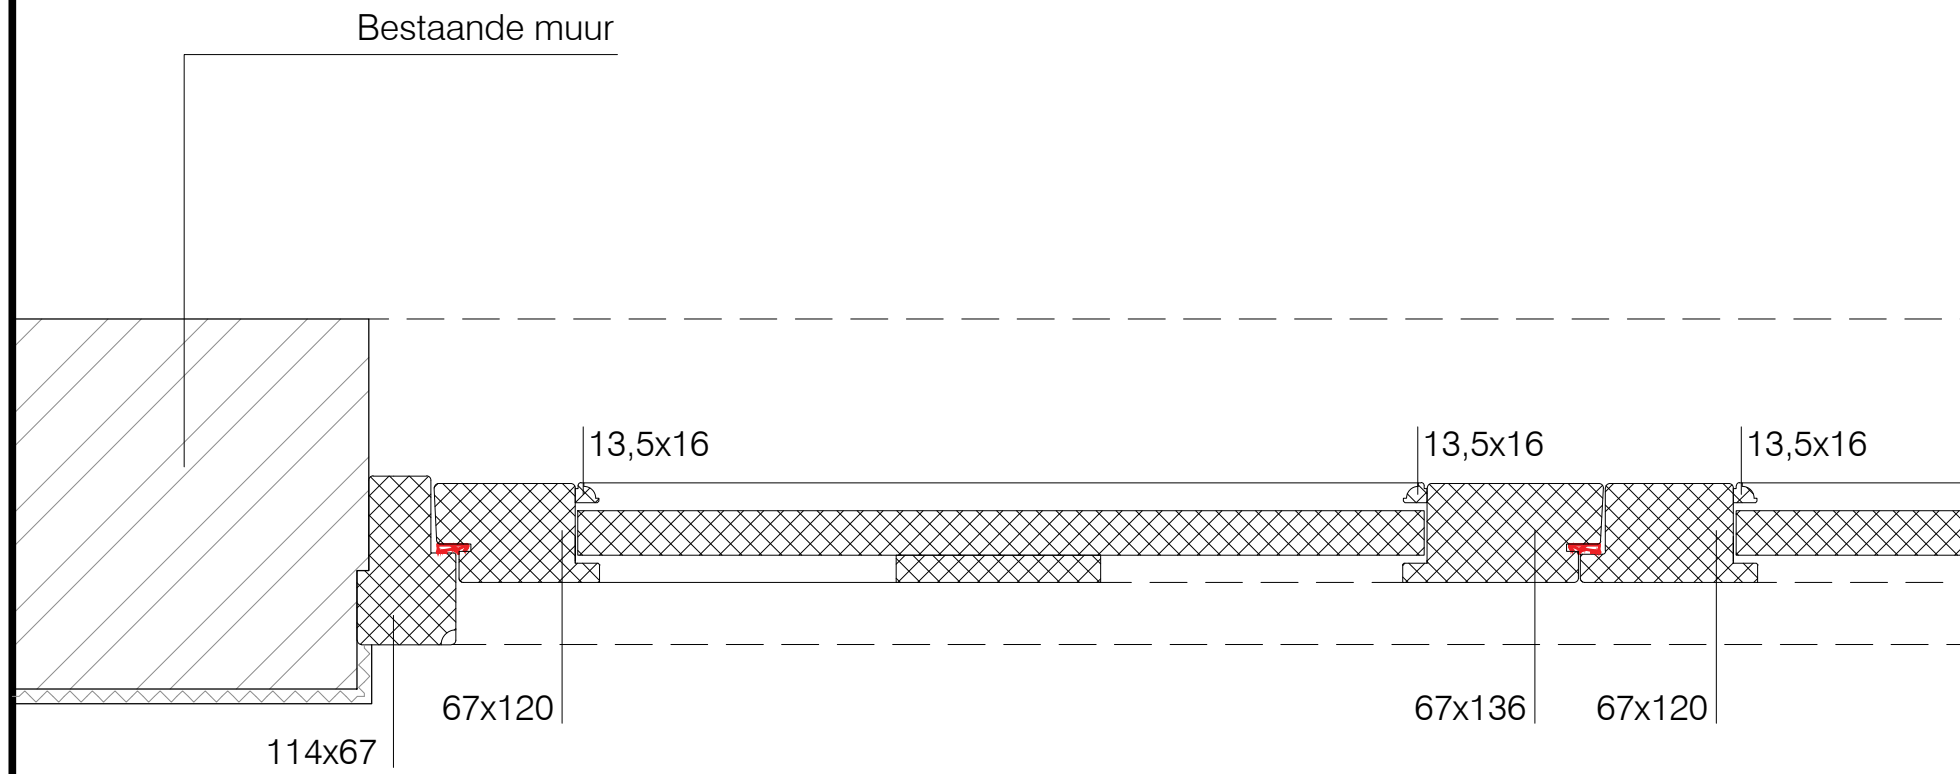

B3D

architectuur | interieur | licht
+31 172 496300

Raadhuisstraat 206
2406 AK - Alphen a/d Rijn

info@b3d.nl
www.b3d.nl


Datum:
30-08-2022
Revisie:
n. 001, 01-11-2022

Opdrachtgever:
Joren en Emily Corbeth
Project:
Caeciliastraat 3 Leiden

Onderdeel:
Detail 3
Schaal:
1:5

Blad:
D004
Formaat:
A3

D4

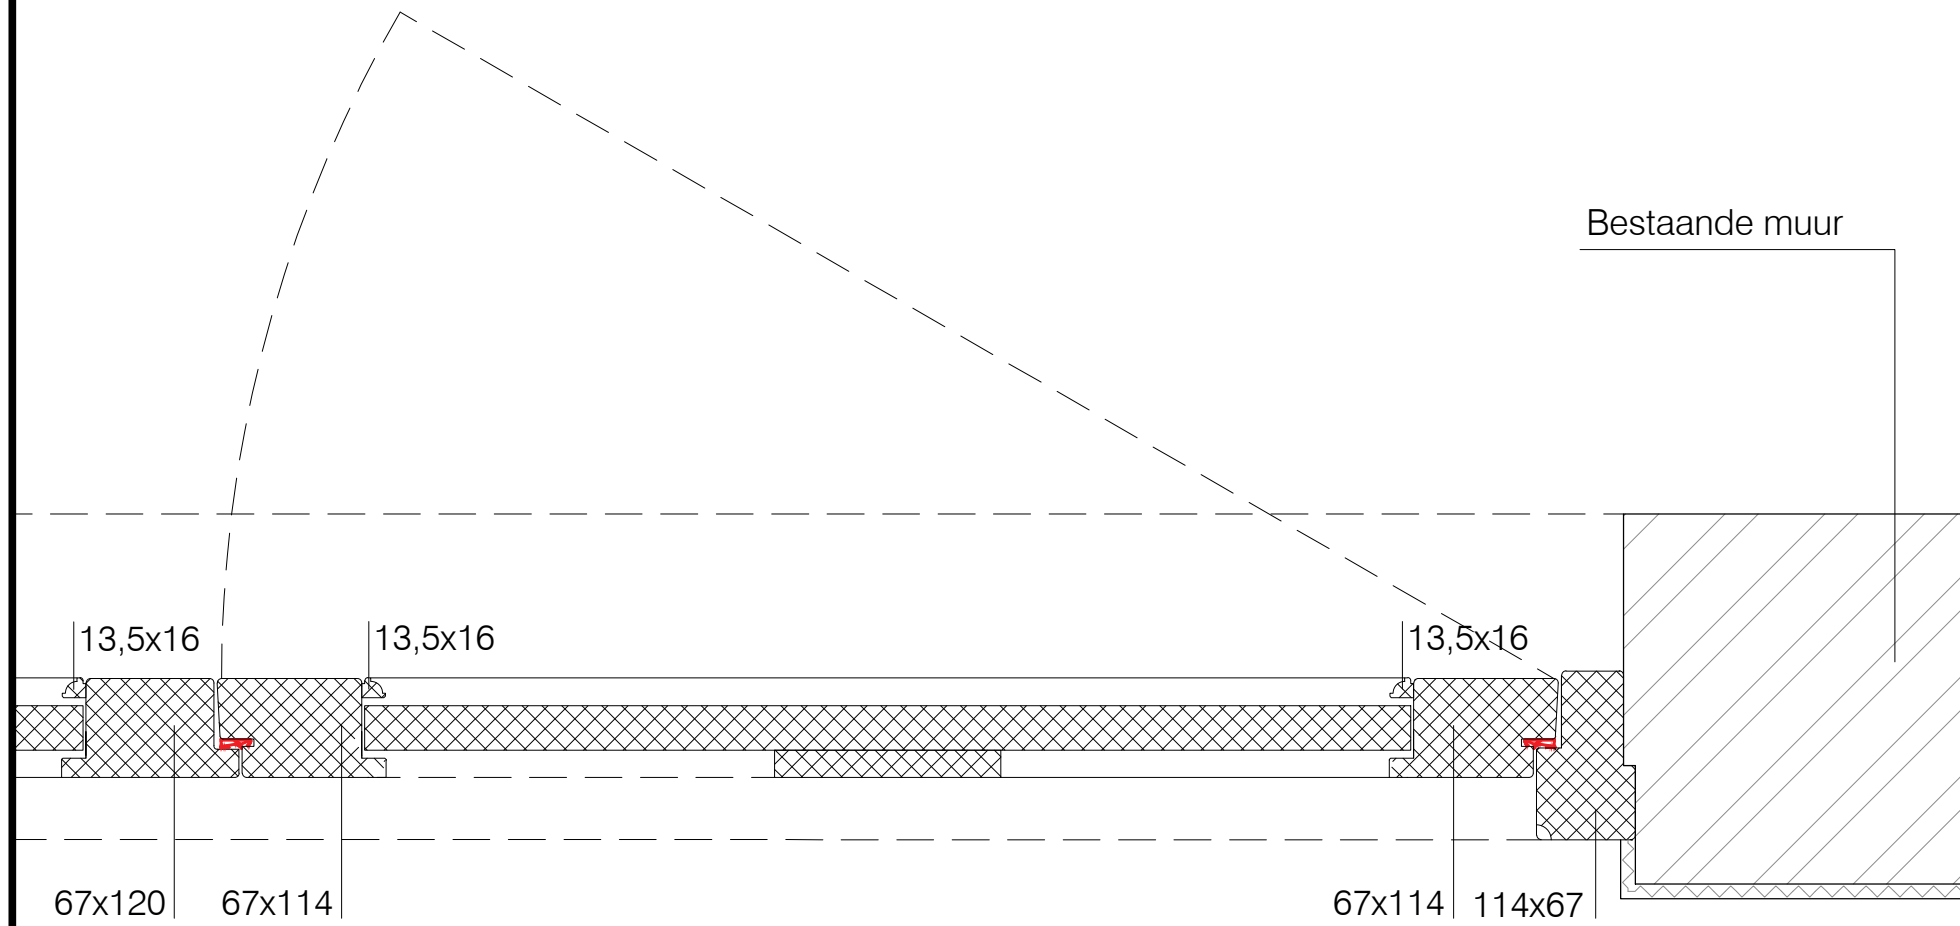

B3D

architectuur | interieur | licht
+31 172 496300

Raadhuisstraat 206
2406 AK - Alphen a/d Rijn

info@b3d.nl
www.b3d.nl


Datum:
30-08-2022
Revisie:
n. 001, 01-11-2022

Opdrachtgever:
Joren en Emily Corbeth
Project:
Caeciliastraat 3 Leiden

Onderdeel:
Detail 4
Schaal:
1:5

Blad:
D005
Formaat:
A3

D5

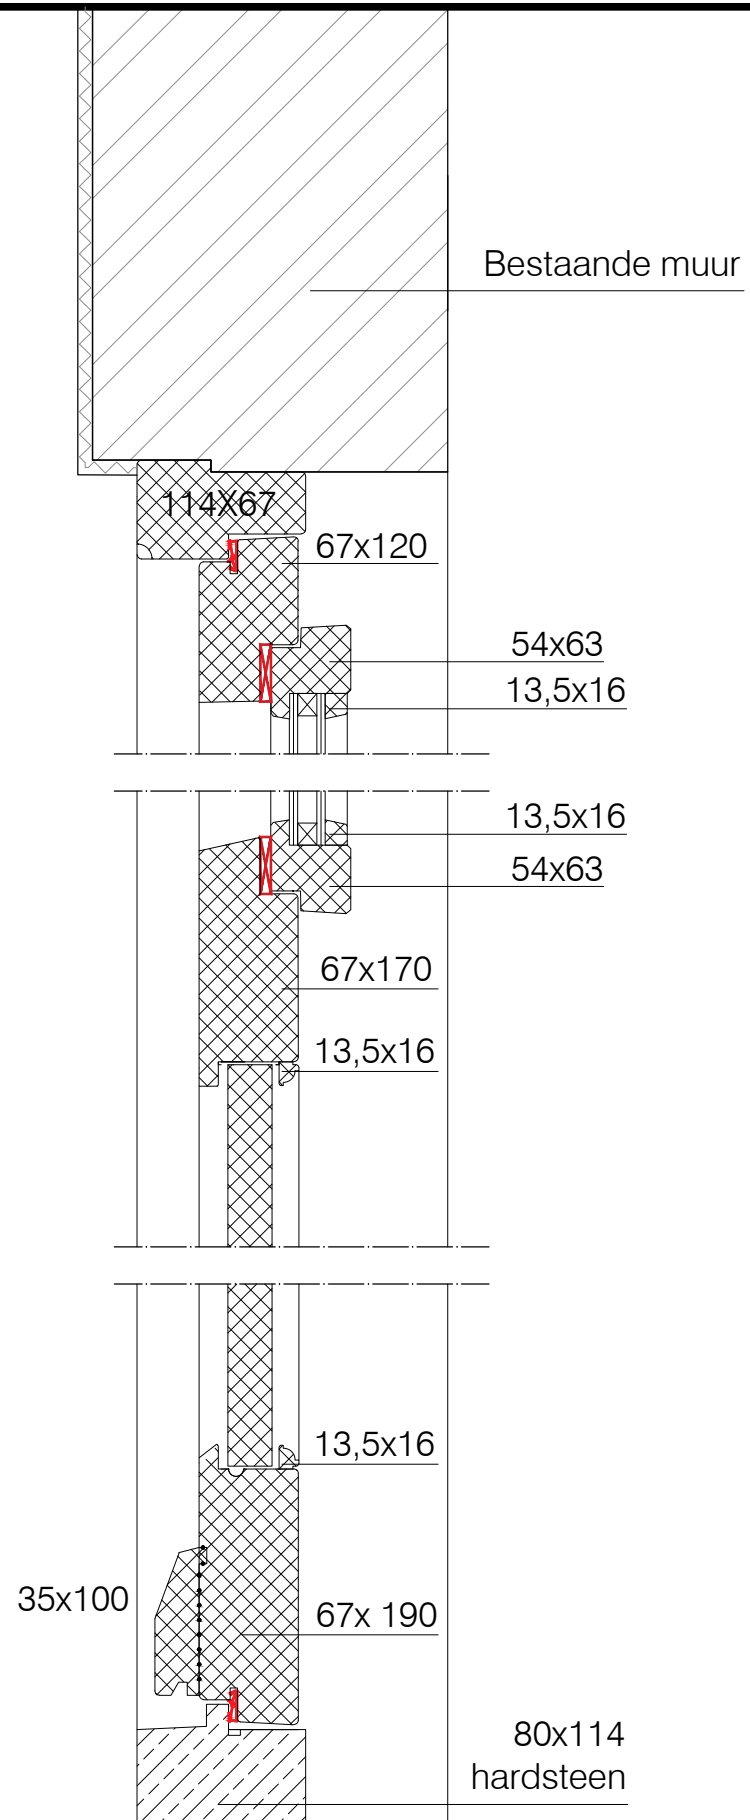

B3D

architectuur | interieur | licht
+31 172 496300

Raadhuisstraat 206
2406 AK - Alphen a/d Rijn

info@b3d.nl
www.b3d.nl


Datum:
30-08-2022
Revisie:
n. 001, 01-11-2022

Opdrachtgever:
Joren en Emily Corbeth
Project:
Caeciliastraat 3 Leiden

Onderdeel:
Detail 5
Schaal:
1:5

Blad:
D006
Formaat:
A3

D6

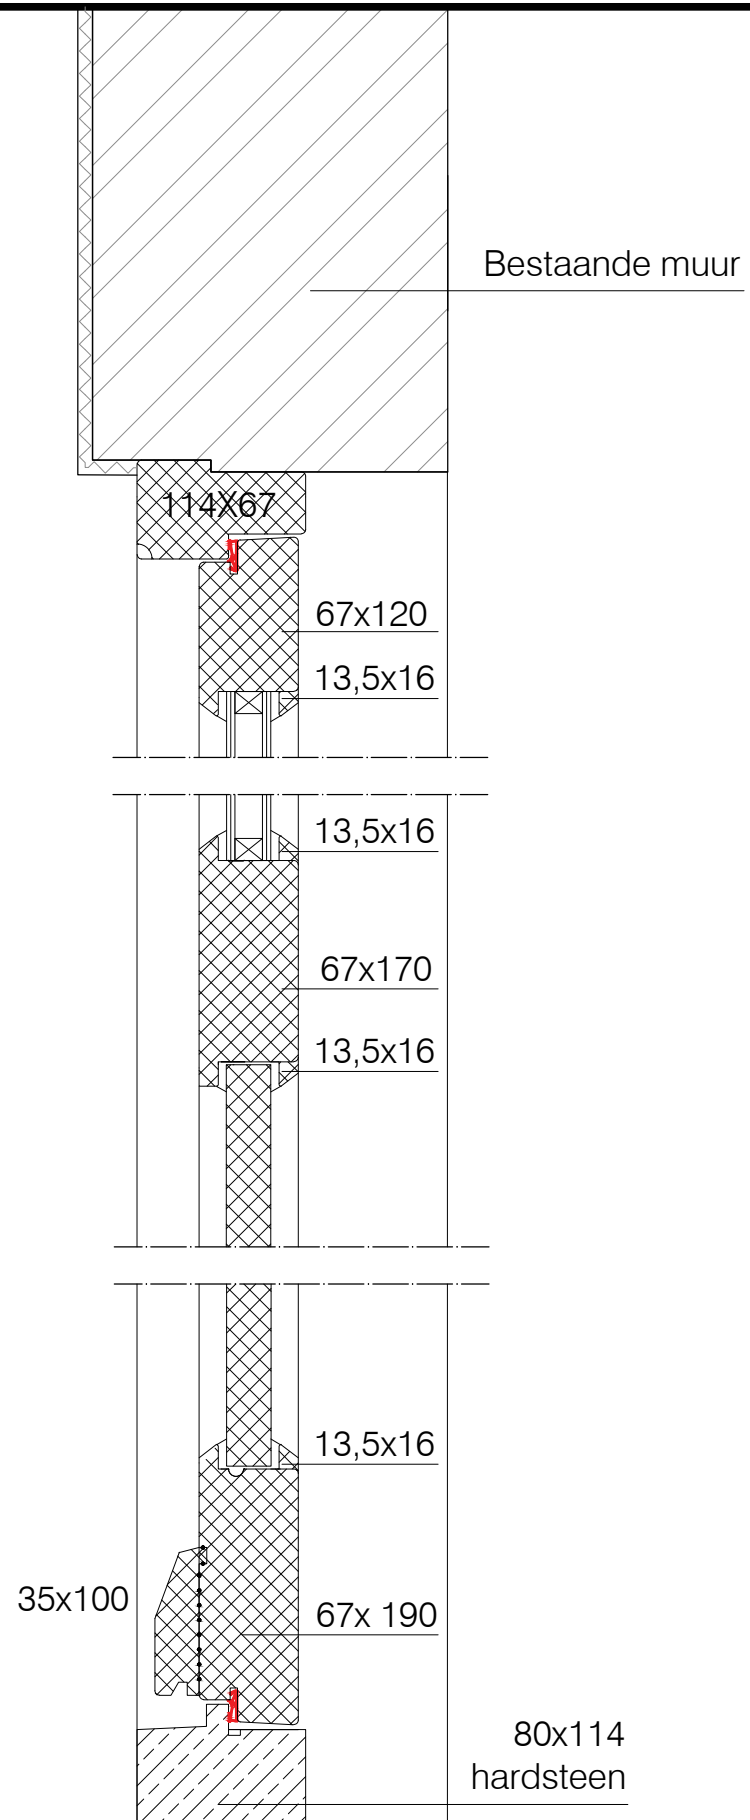

B3D

architectuur | interieur | licht
+31 172 496300

Raadhuisstraat 206
2406 AK - Alphen a/d Rijn

info@b3d.nl
www.b3d.nl

Datum:
30-08-2022
Revisie:
n. 001, 01-11-2022

Opdrachtgever:
Joren en Emily Corbeth
Project:
Caeciliastraat 3 Leiden

Onderdeel:
Detail 6
Schaal:
1:5

Blad:
D007
Formaat:
A3