


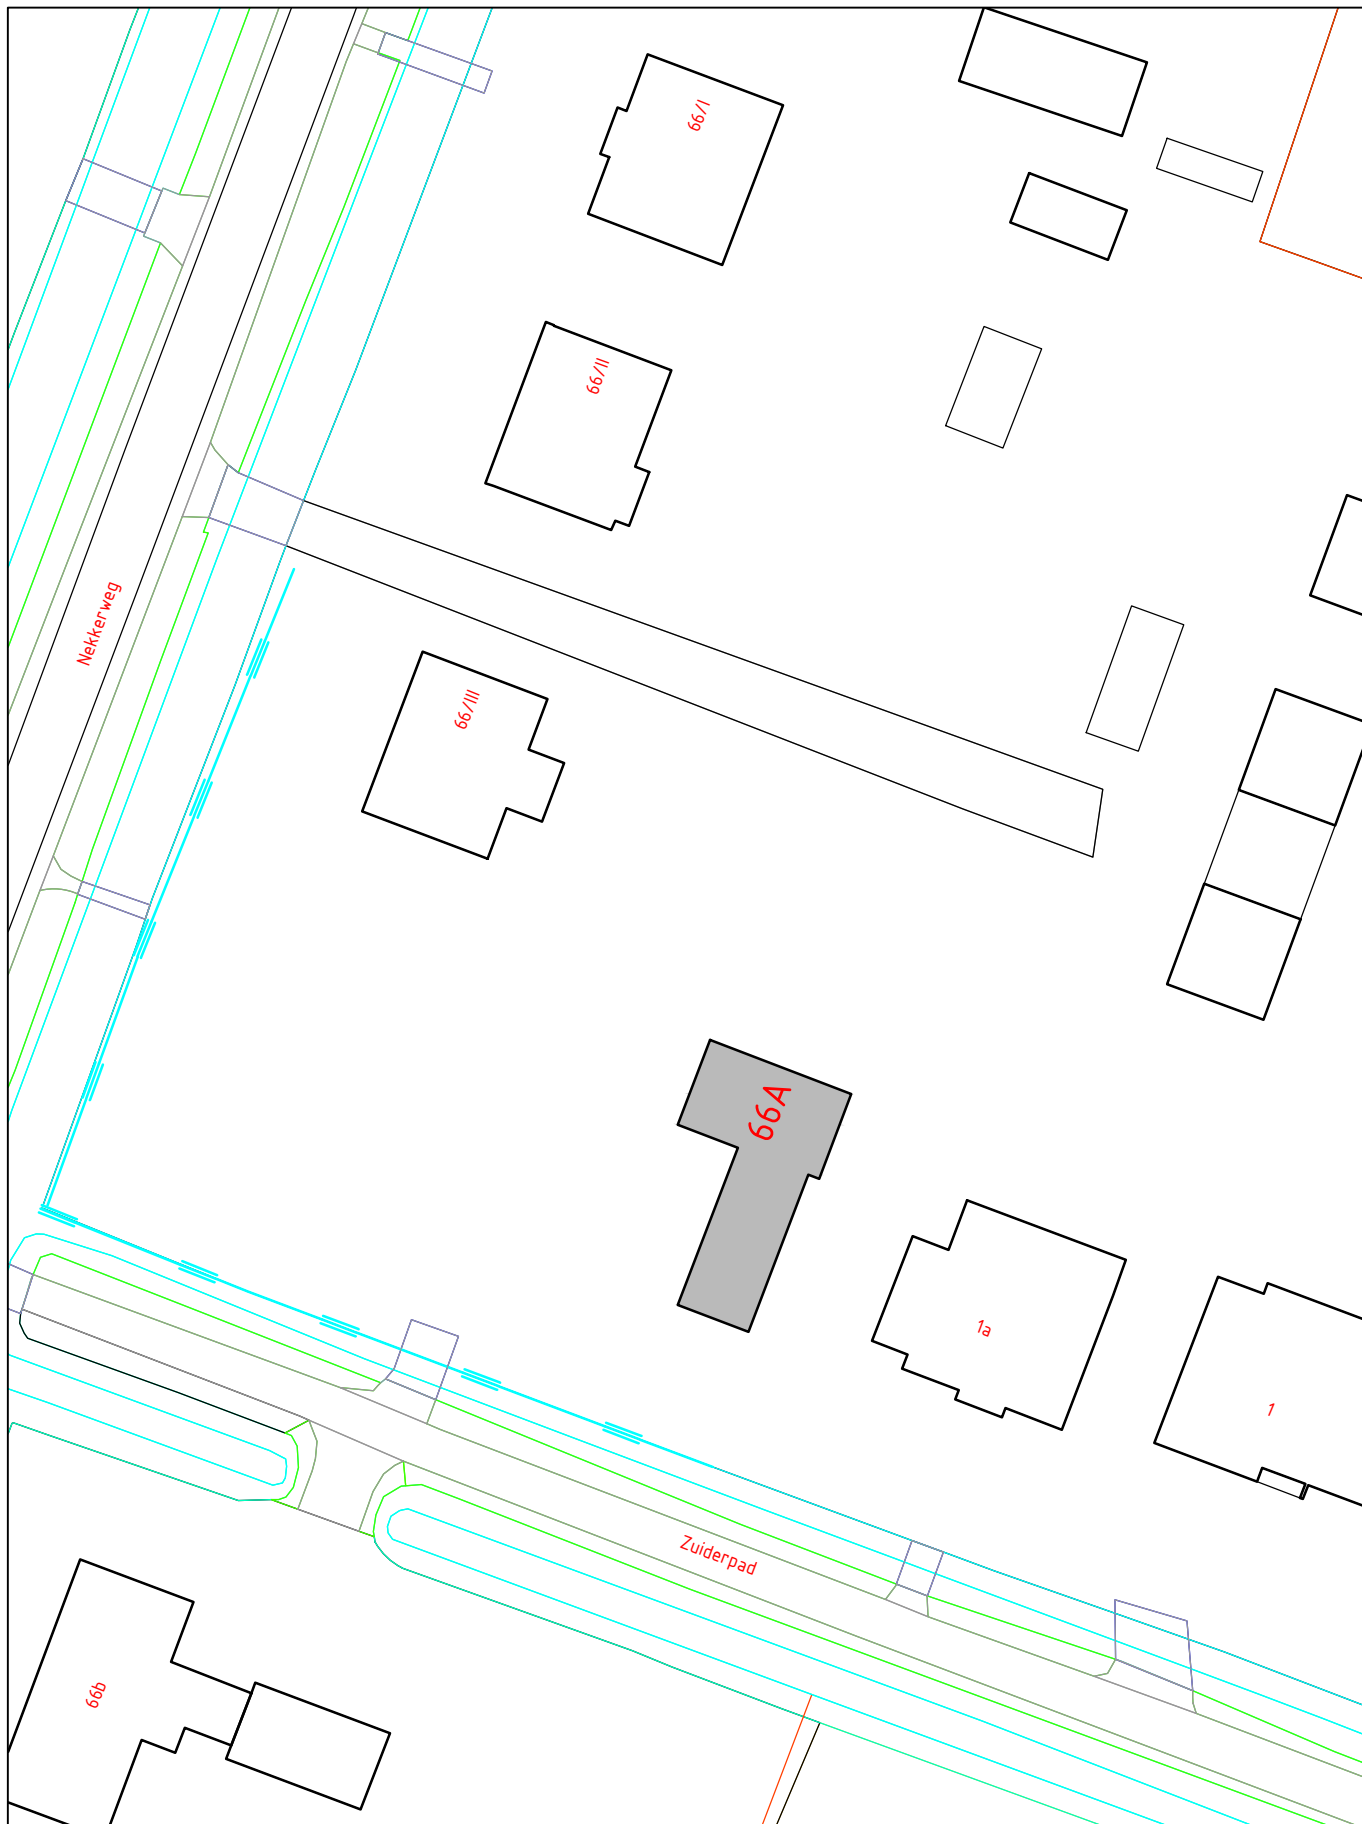

VASTSTELLING HUISNUMMER(S)

STRAATNAAM: Nekkerweg	SCHAAL : 1 : 500
HUISNUMMER : 66A	GETEKEND : XXXXXXXXXX
WOONPLAATS: Zuidoostbeemster	DOC.NUMMER: 1576702
WIJK : Beemster	DOC.DATUM : 25-10-2022
POSTCODE : 1461 LE	

DOMEIN BEDRIJFSVOERING EN DIENSTEN
 BAG/WOZ BEHEER

