


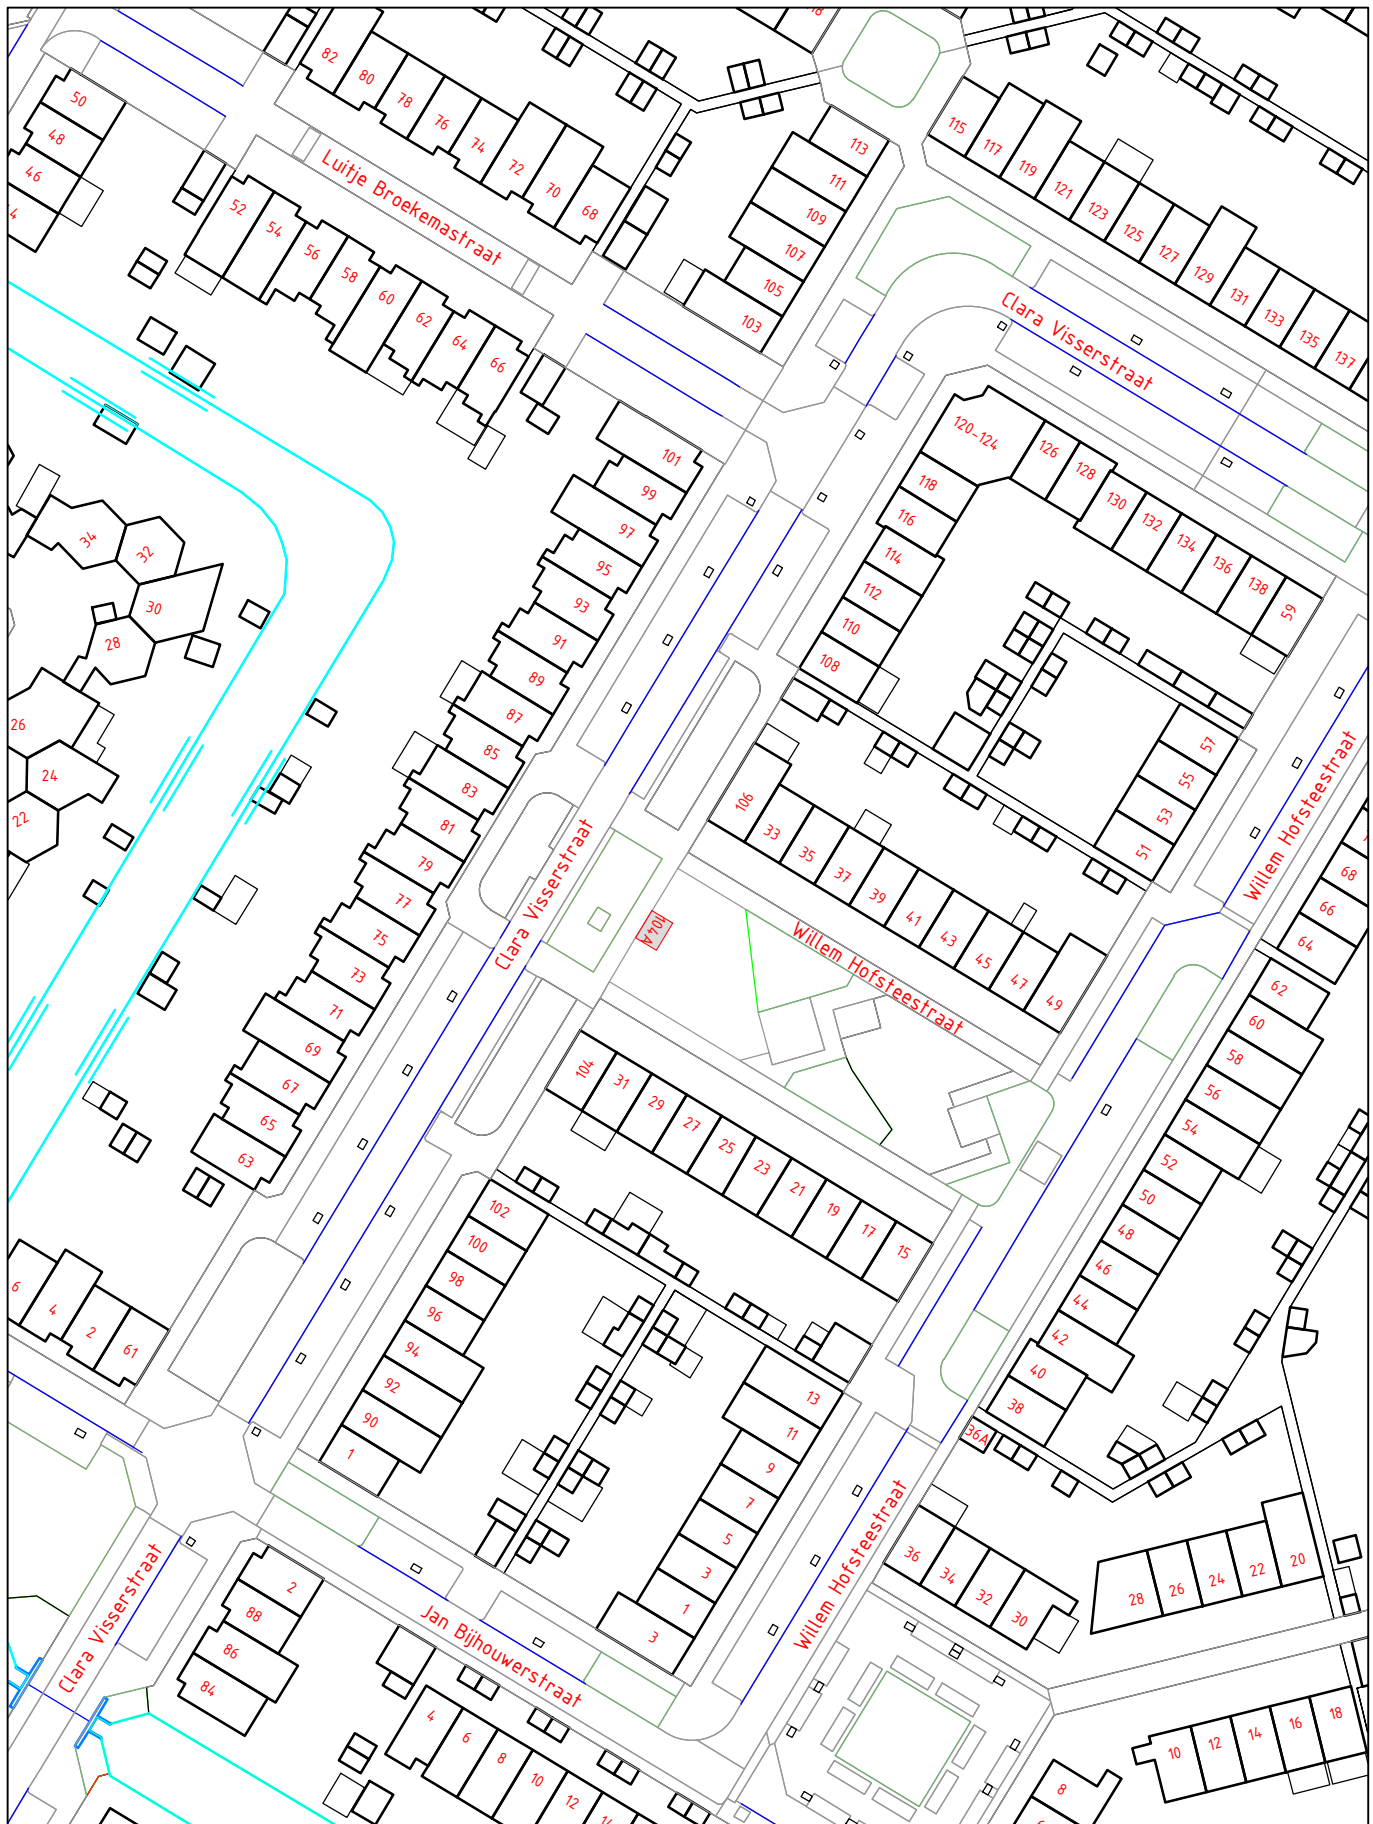

VASTSTELLING HUISNUMMER(S)

STRAATNAAM : Clara Visserstraat

HUISNUMMER : 104A

WOONPLAATS : Purmerend

WIJK : Purmer-Zuid

POSTCODE : 1447 HT

SCHAAL : 1 : 1000

GETEKEND :

DOC.NUMMER : 1577261

DOC.DATUM : 31-10-2022

DOMEIN BEDRIJFSVOERING EN DIENSTEN
 BAG/WOZ BEHEER

