


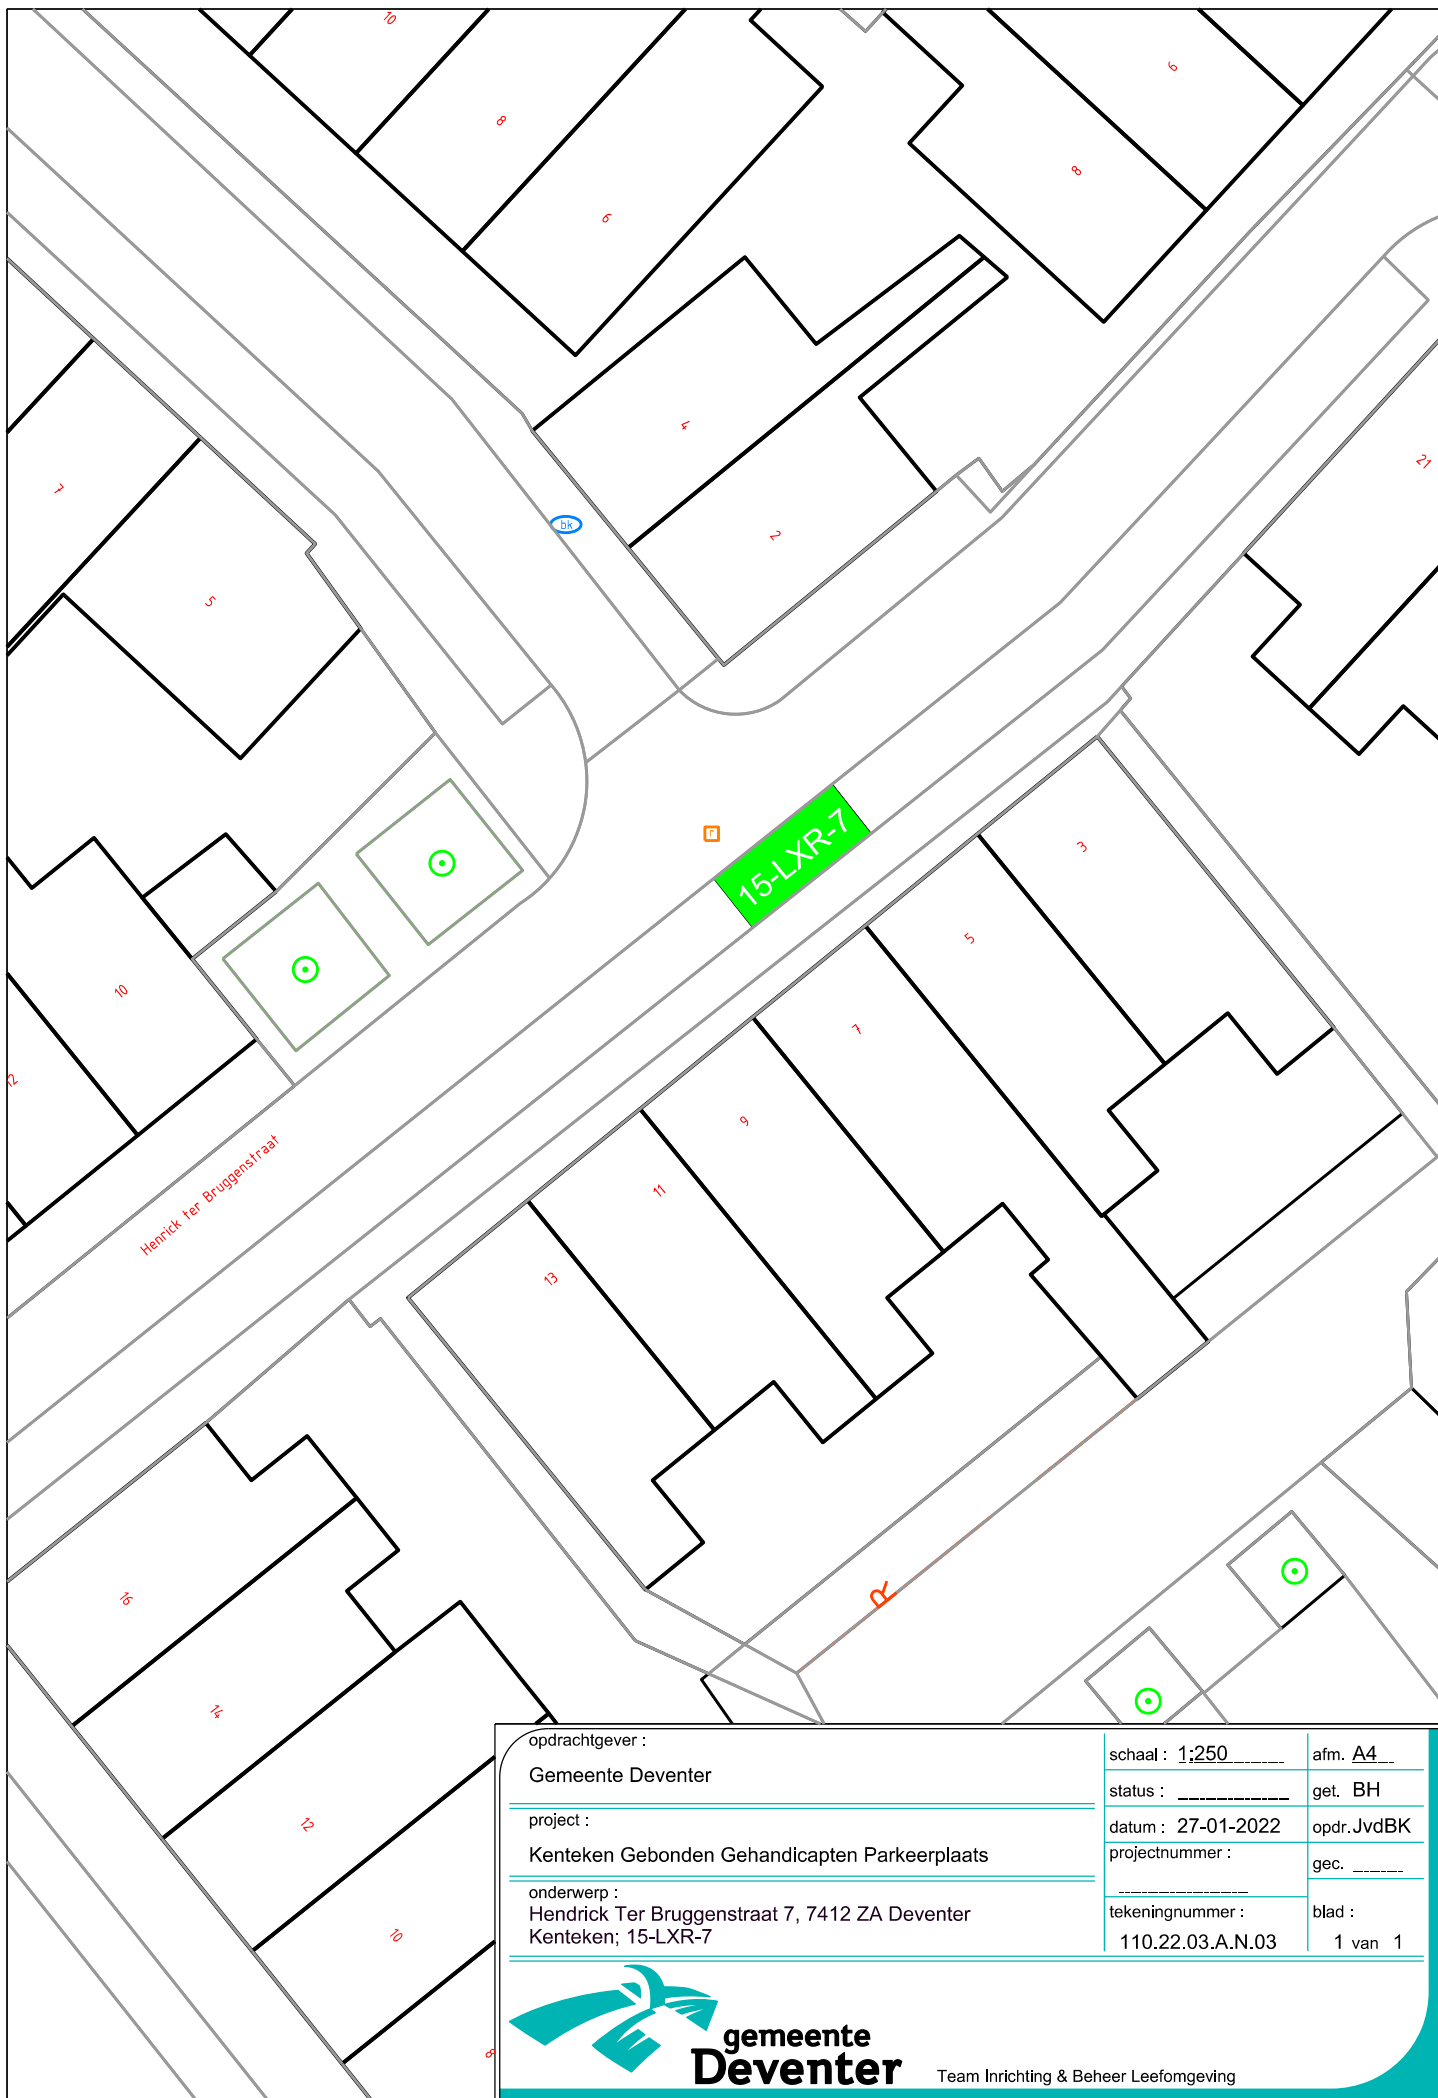

opdrachtgever :

Gemeente Deventer

project :

Kenteken Gebonden Gehandicapten Parkeerplaats

onderwerp :

Hendrick Ter Bruggenstraat 7, 7412 ZA Deventer
Kenteken; 15-LXR-7

schaal : 1:250

afm. A4

status :

get. BH

datum : 27-01-2022

opdr. JvdBK

projectnummer :

gec.

tekeningnummer :

110.22.03.A.N.03

blad :

1 van 1



**gemeente
Deventer**

Team Inrichting & Beheer Leefomgeving