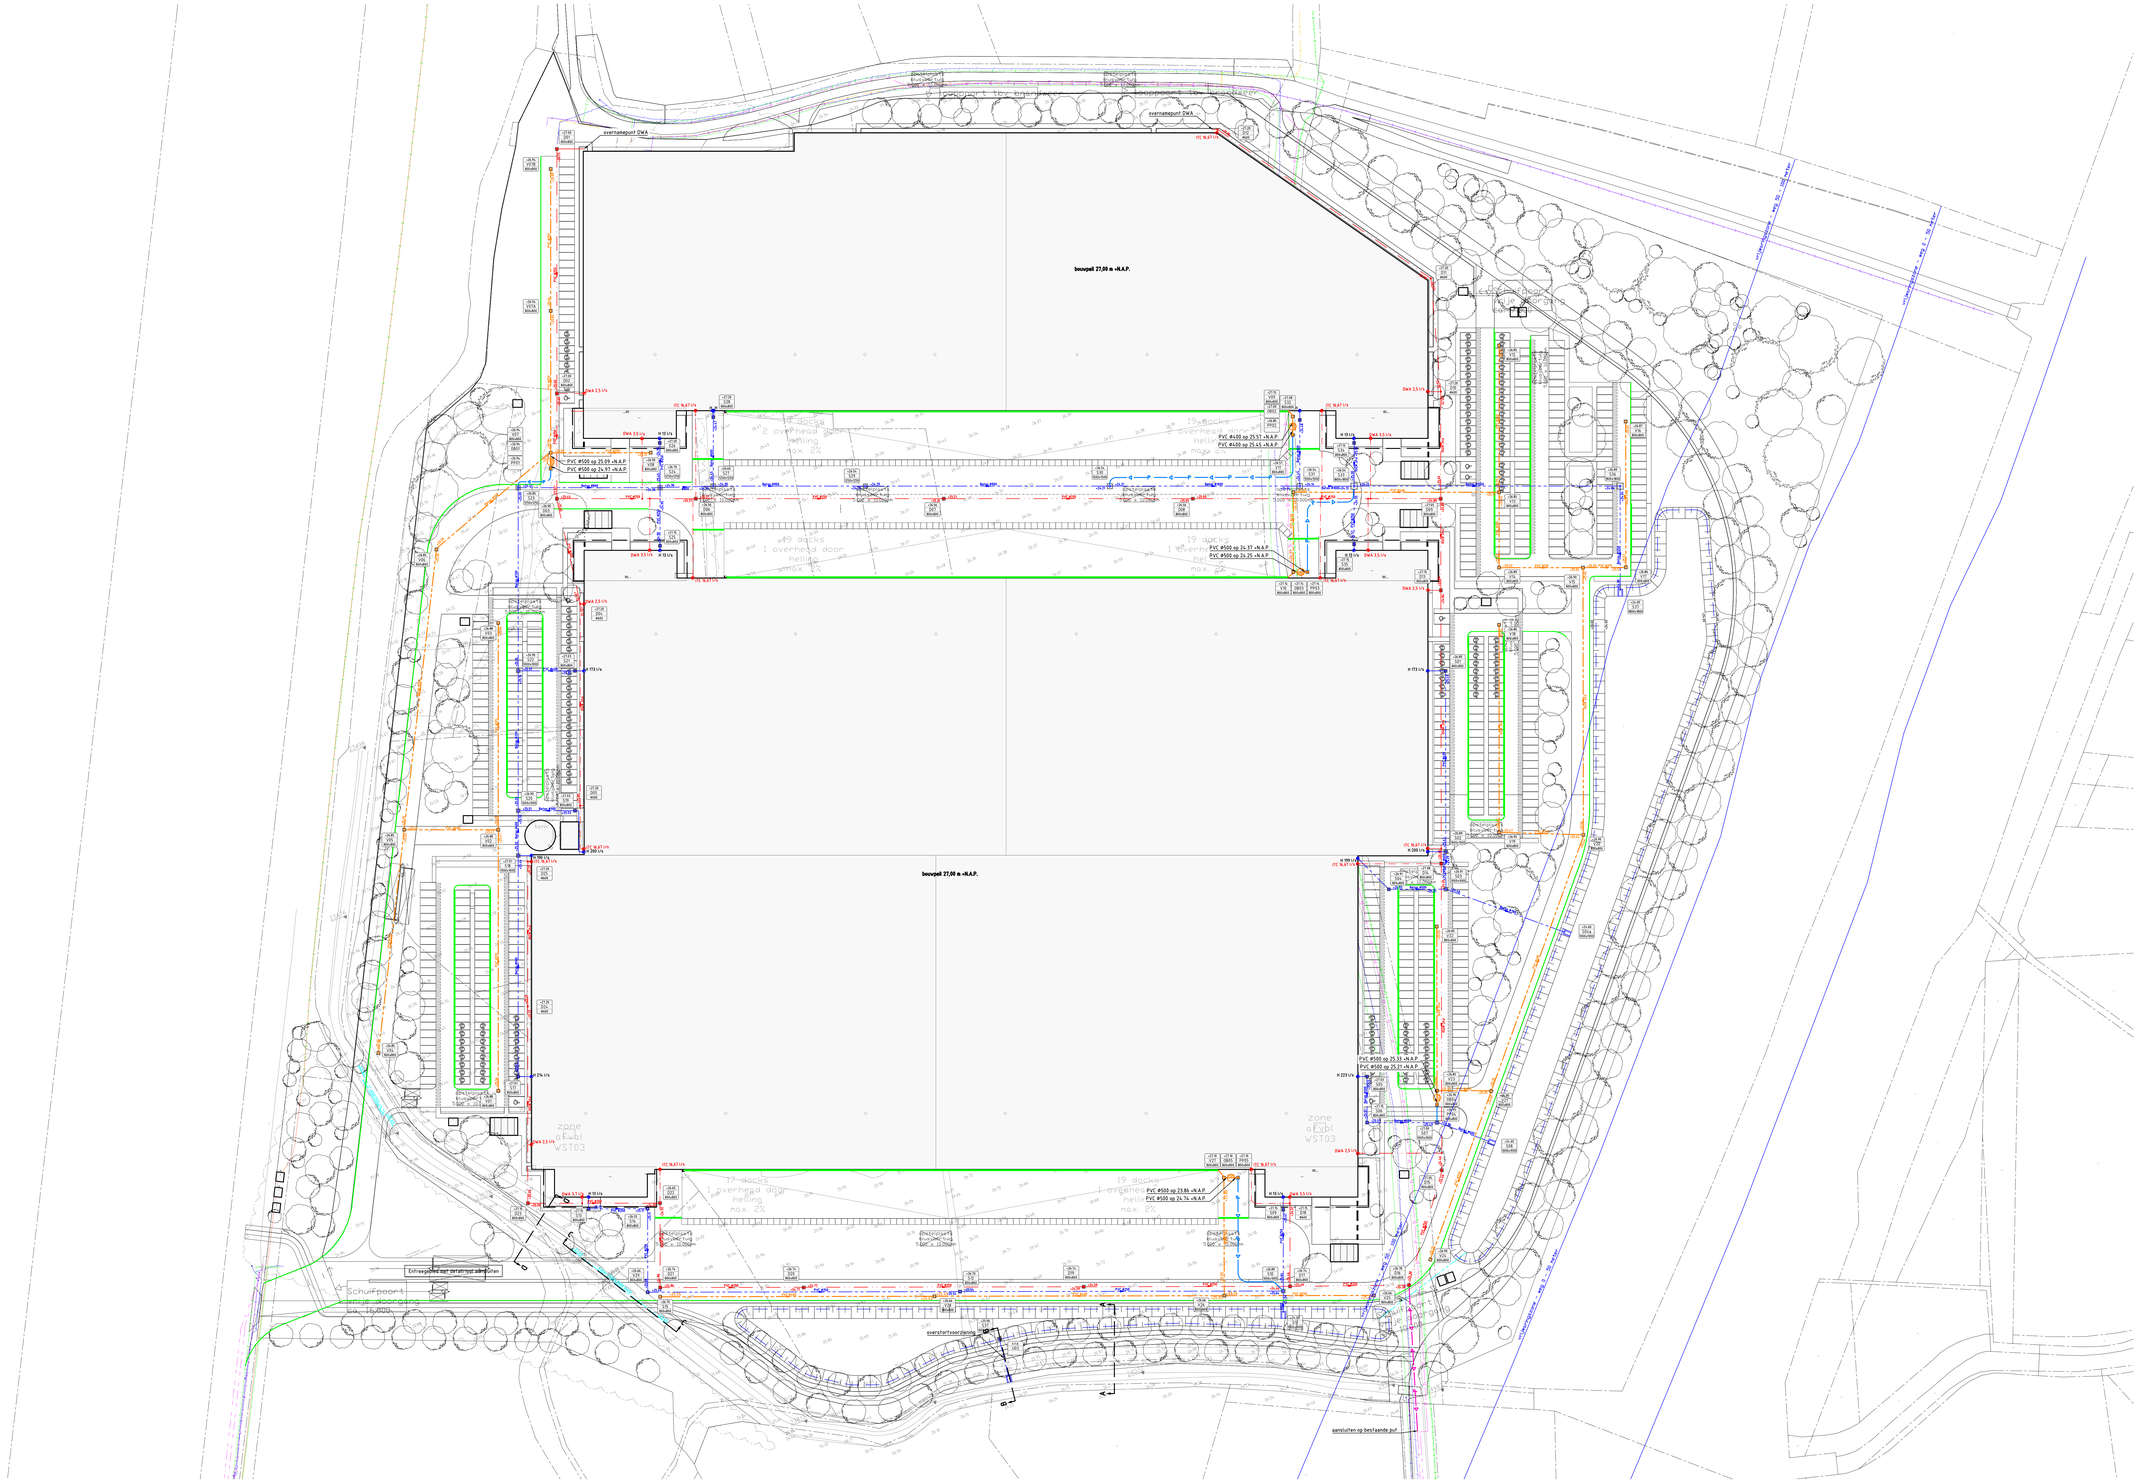


## Legenda kabels en leidingen

- Buisleiding gevaarlijke inhoud, netbeheerder(s): -N.V. Nederlandse Gasunie Oost
- Water, netbeheerder(s): -Waterleidingmaatschappij Limburg
- Gasleiding lage druk, netbeheerder(s): -Enexis
- Middenspanning, netbeheerder(s): -Enexis
- Laagspanning, netbeheerder(s): -Enexis
- Datatransport, netbeheerder(s): -KTDI -KPN -Waterschap Limburg
- Riool vrij verval, netbeheerder(s): -Gemeente Echt-Susteren -Waterschapsbedrijf Limburg
- Riool onder druk, netbeheerder(s): -Gemeente Echt-Susteren

Kabels en Leidingen zijn ter indicatie weergegeven
Hieraan kunnen geen rechten worden ontleend

## Legenda

- Bestaande situatie
- Afwateringslijn
- Aanbrengen DWA riolering met b.o.b., materiaal, diameter en stroomrichting
- Aanbrengen SHWA riolering met b.o.b., materiaal, diameter en stroomrichting
- Aanbrengen VHWA riolering met b.o.b., materiaal, diameter en stroomrichting
- Aanbrengen DWA inspectieput
- Aanbrengen DWA PK-put
- Aanbrengen SHWA inspectieput
- Aanbrengen SHWA inspectieput met open roosterdeksel
- Aanbrengen VHWA inspectieput
- Aanbrengen VHWA inspectieput met open roosterdeksel
- Aanbrengen VHWA pompput
- Aanbrengen OBAS inclusief controleput
- Putdekselhoogte, putnummer en invendige putafmeting
- Aanbrengen uitstroomvoorziening SHWA
- Aanbrengen persleiding HWA
- Aanbrengen duiker
- Bestaande dakafvoer
- Bestaande DWA-afvoer
- Aanbrengen straatkolk
- Stootplaten




Project: DC ECH01

Opdrachtgever: Intospace 22 B.V.

GRASVELD CIVIELE TECHNIEK
Grasveld Civiele Techniek B.V.
Rijkkeerweg 5a
5741 RR Beek en Donk
tel. 0492 - 468219
www.grasveldct.nl
info@grasveldct.nl

Onderdeel: Ondergrondse Situatie
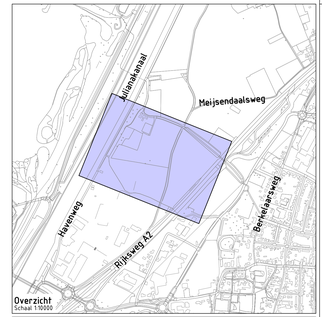
| | | | | | |
|---|---|---|---|---|---|
| Getekend: | | Schaal: | 1:600 | Fase: WE: | |
| Goedgekeurd: | | Formaat: | A0+1 | | |
| Projectnummer: | G183-014 | Tekening: | 03 van 04 | Versie: | G |
| Datum: | 05-04-2022 | Doc.: | G183014 | | |