




Dwarsprofiel A-A
Schaal 1:50

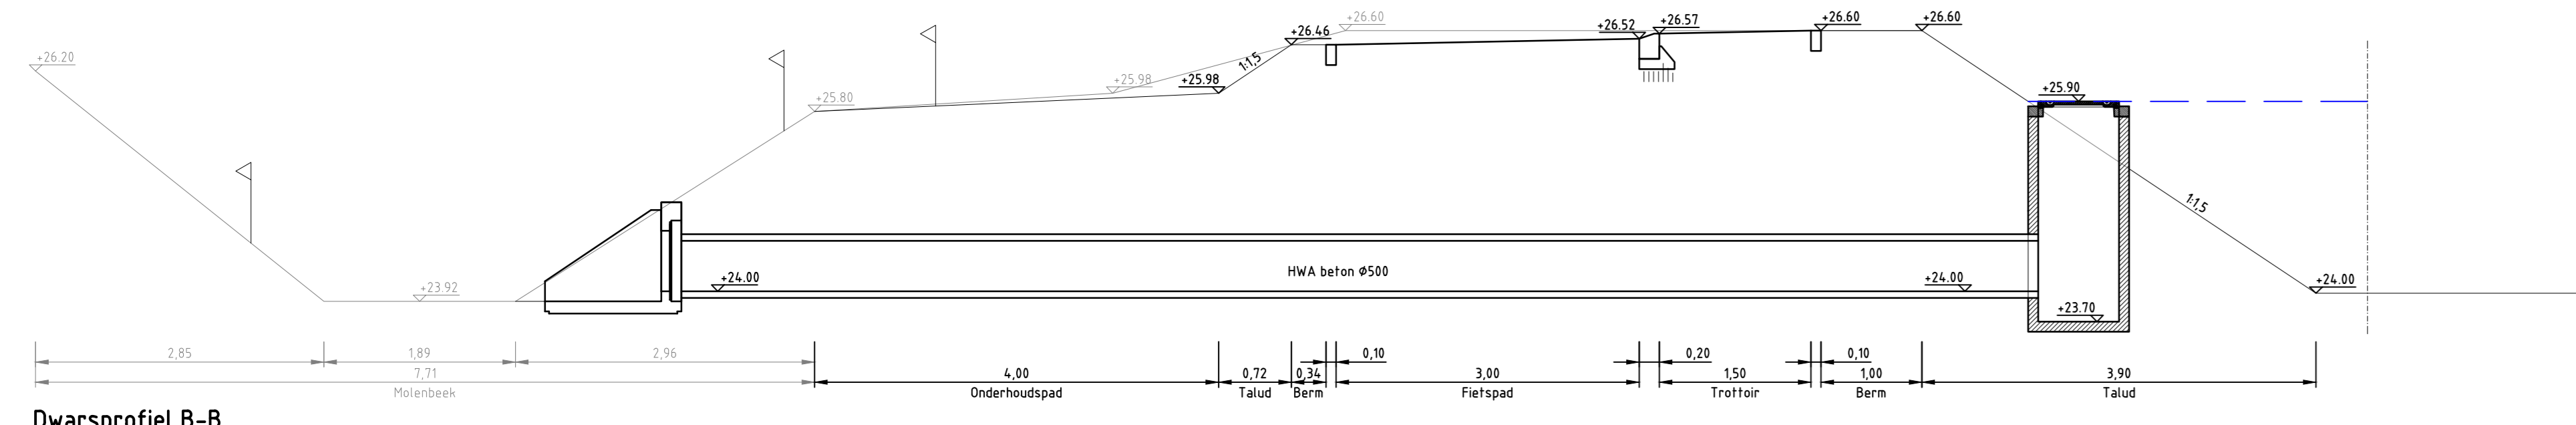


Dwarsprofiel B-B
Schaal 1:50

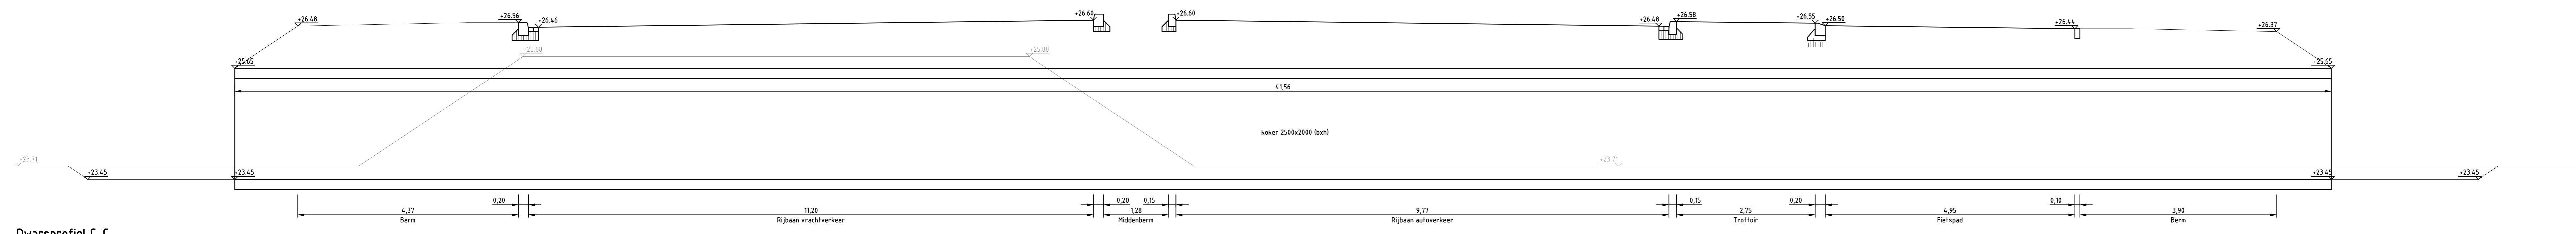

Dwarsprofiel C-C
Schaal 1:50

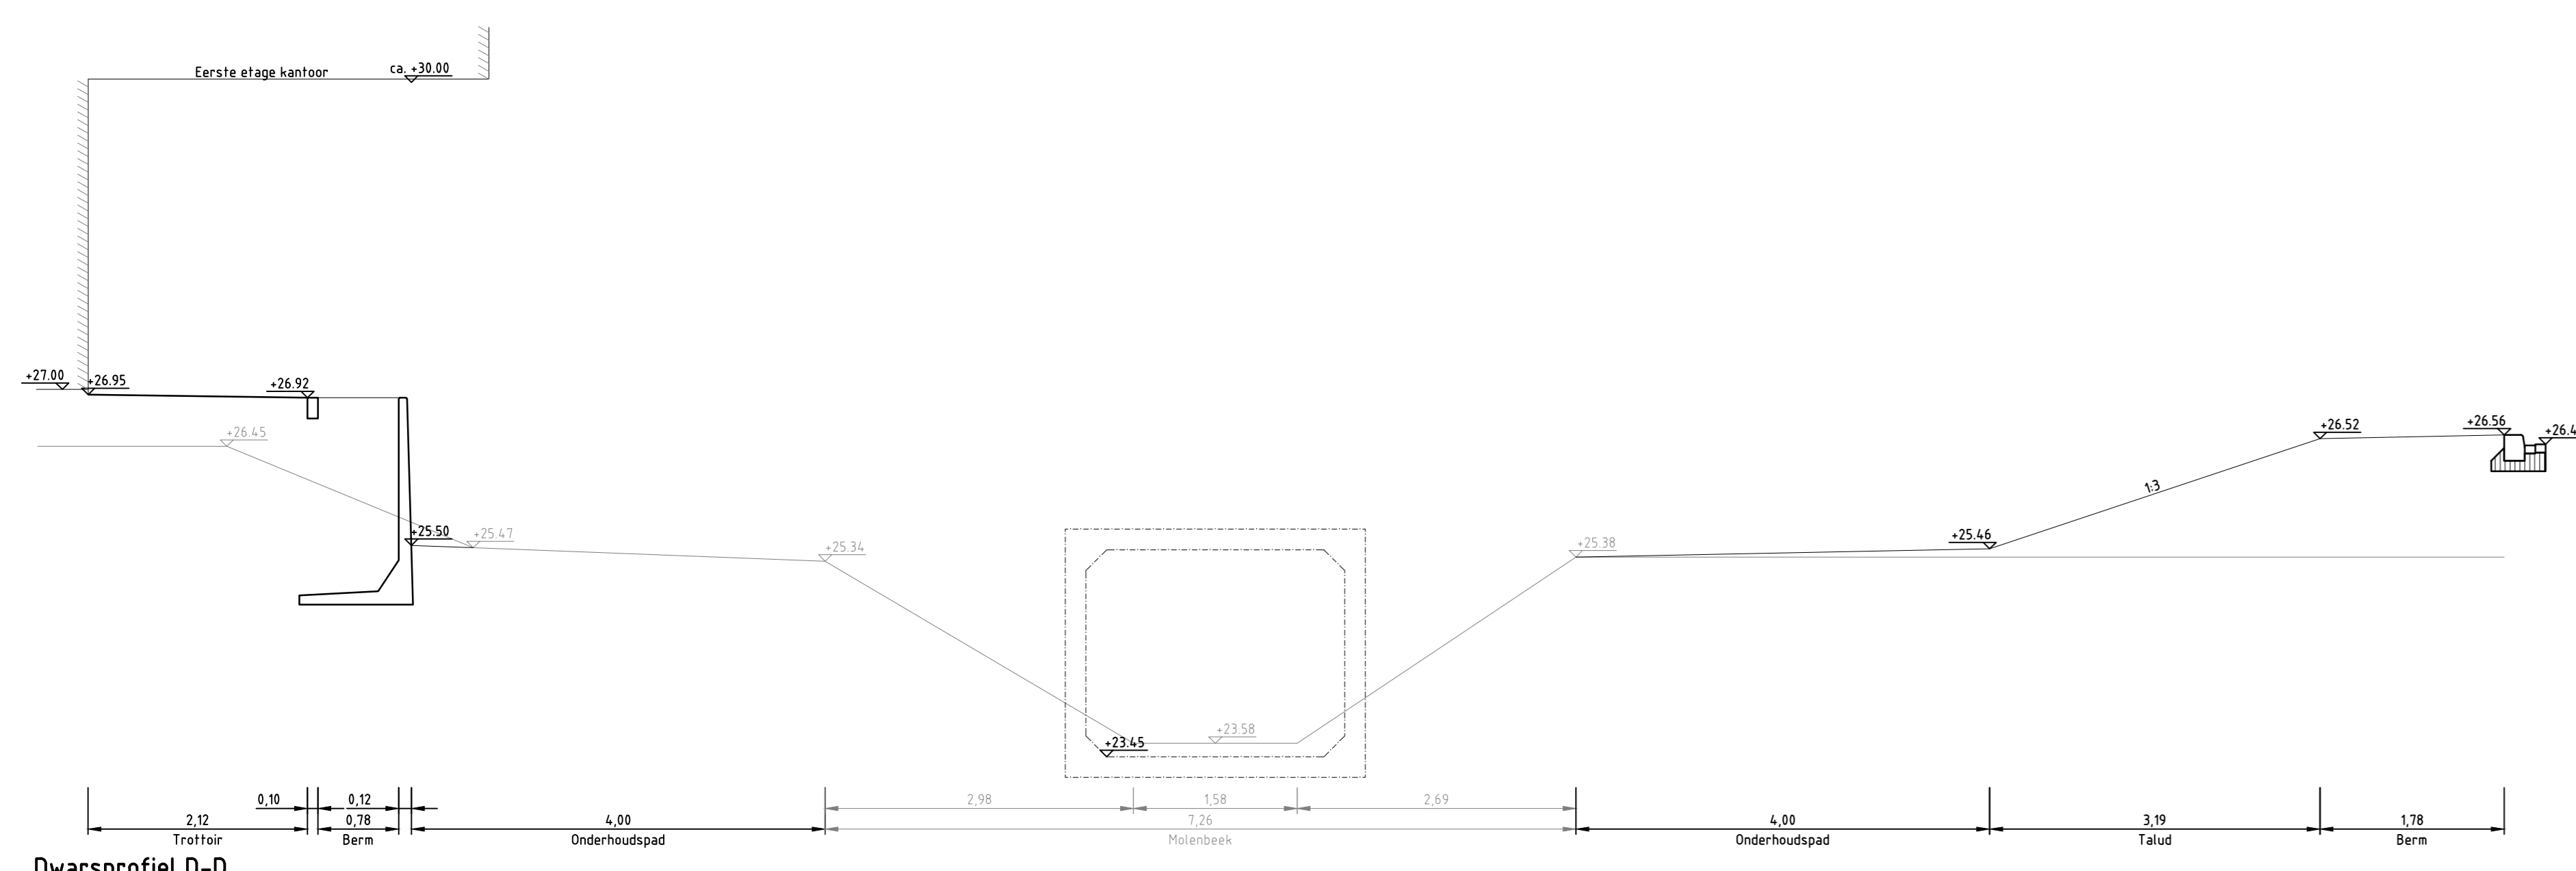

Dwarsprofiel D-D
Schaal 1:50

Project: DC ECH01	
Opdrachtgever: Intospace 22 B.V.	
	
Grasveld Civile Techniek B.V. Rijksweg 5a 5741 RR Beck en Donk tel. 0492 - 468219 www.grasveldct.nl info@grasveldct.nl	
Onderdeel: Profielen	
Geskend:	Schaal: 1:50
Goedgekeurd:	Formaat: A0
Projectnummer: G183-014	Tekening: 04 van 04
Datum: 10-06-2022	Doc.: G183014
Fase: WI	
Versie: G	