


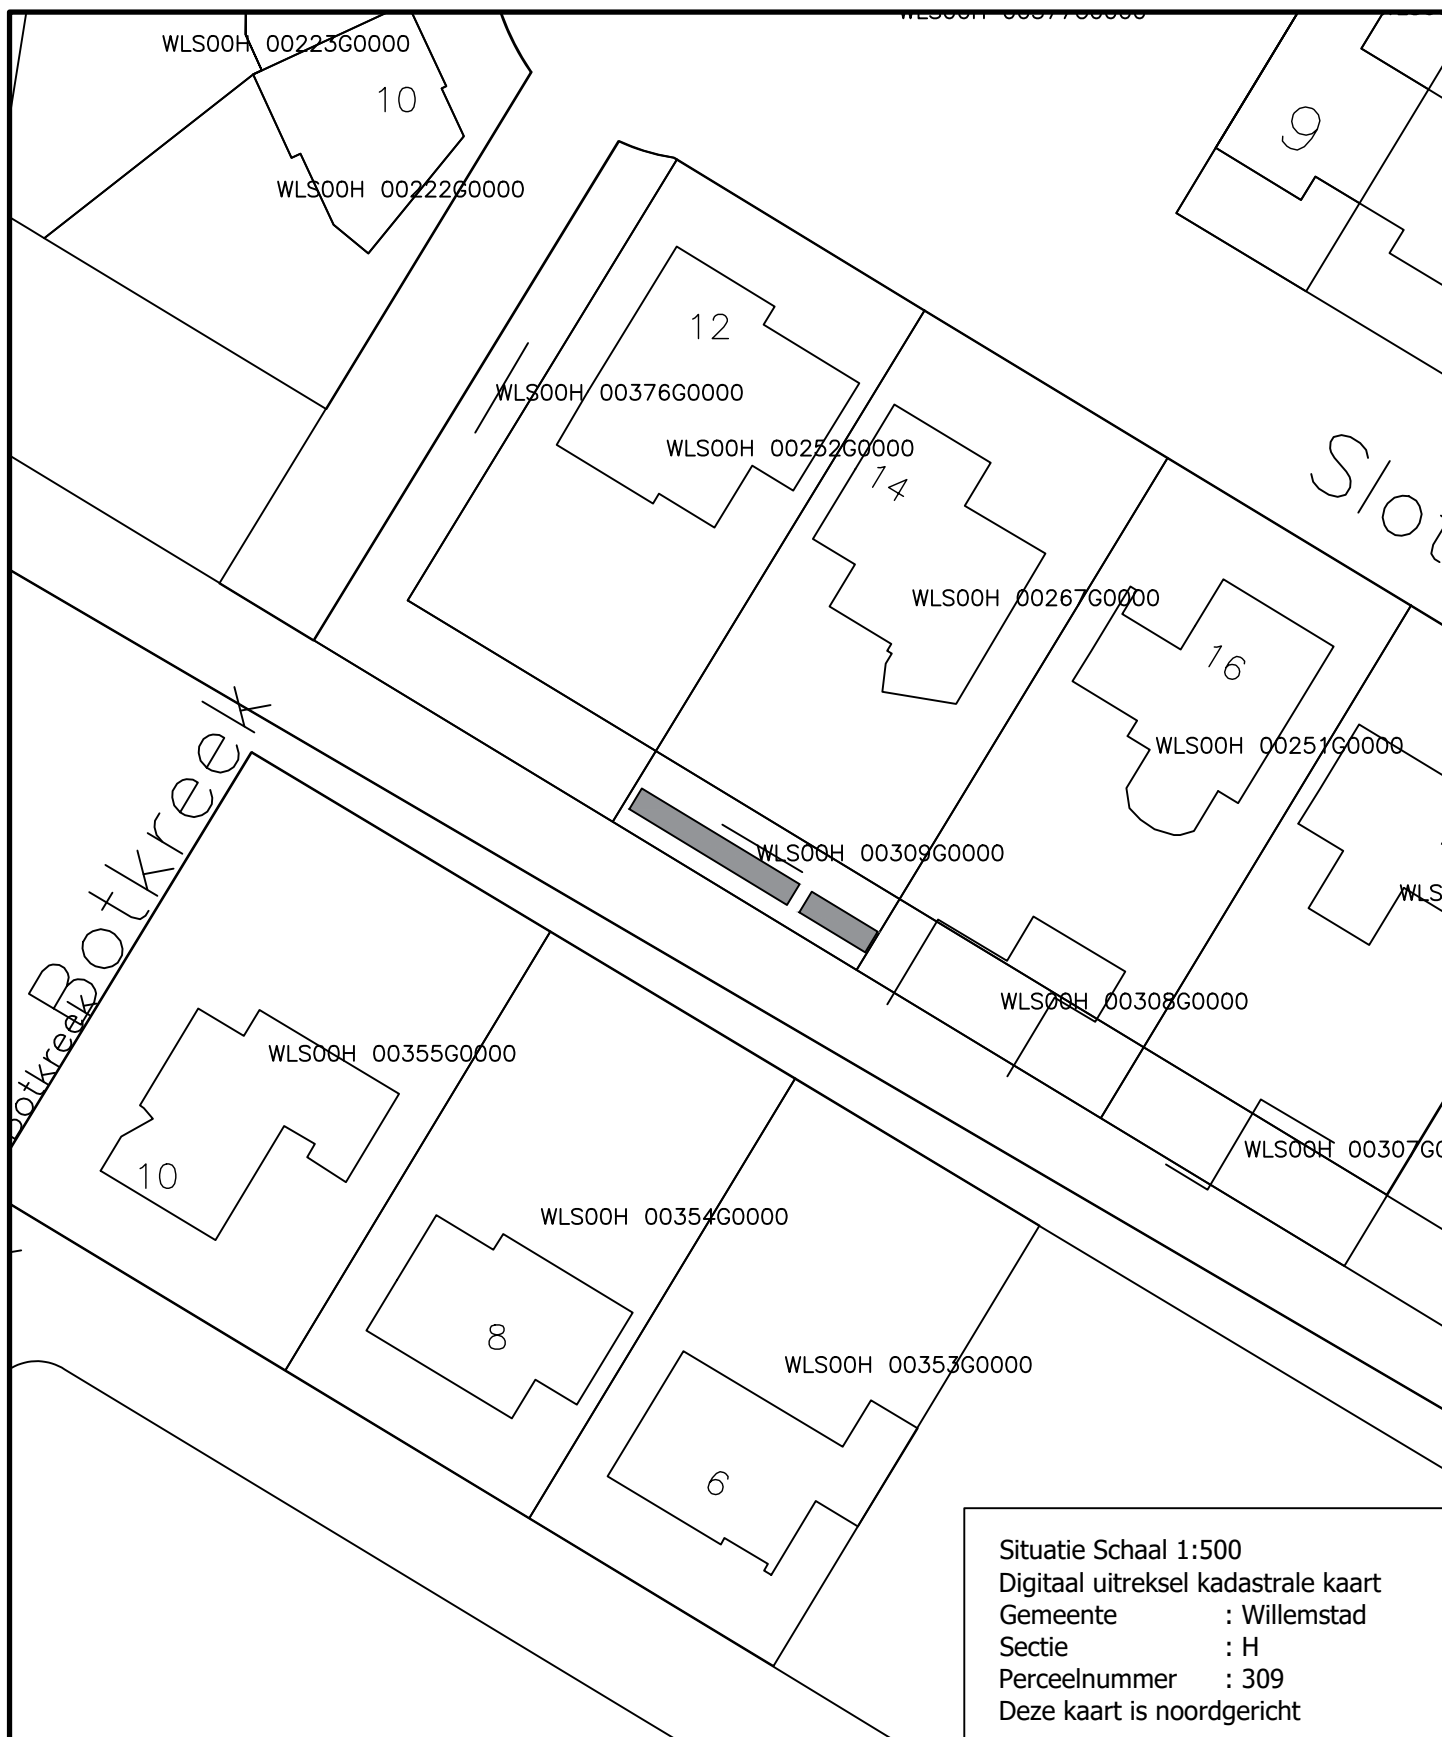

Situatie Schaal 1:500  
 Digitaal uitsnede kadastrale kaart  
 Gemeente : Willemstad  
 Sectie : H  
 Perceelnummer : 309  
 Deze kaart is noordgericht

**Jack Ophorst**

architect

Landpoortstraat 15 4797 AM Willemstad tel. 06-20032576

|           |                                                                     |
|-----------|---------------------------------------------------------------------|
| onderwerp | Situatie                                                            |
| werk      | Plaatsen zonnepanelen op talud<br>Slotdreef 14<br>4797EJ Willemstad |

E-mail: info@jackophorst.nl

|        |             |
|--------|-------------|
| 1.     | -           |
| 2.     | -           |
| datum  | 30-06-2022  |
| schaal | 1:500       |
| werk   | <b>2213</b> |
| blad   | <b>B02</b>  |