


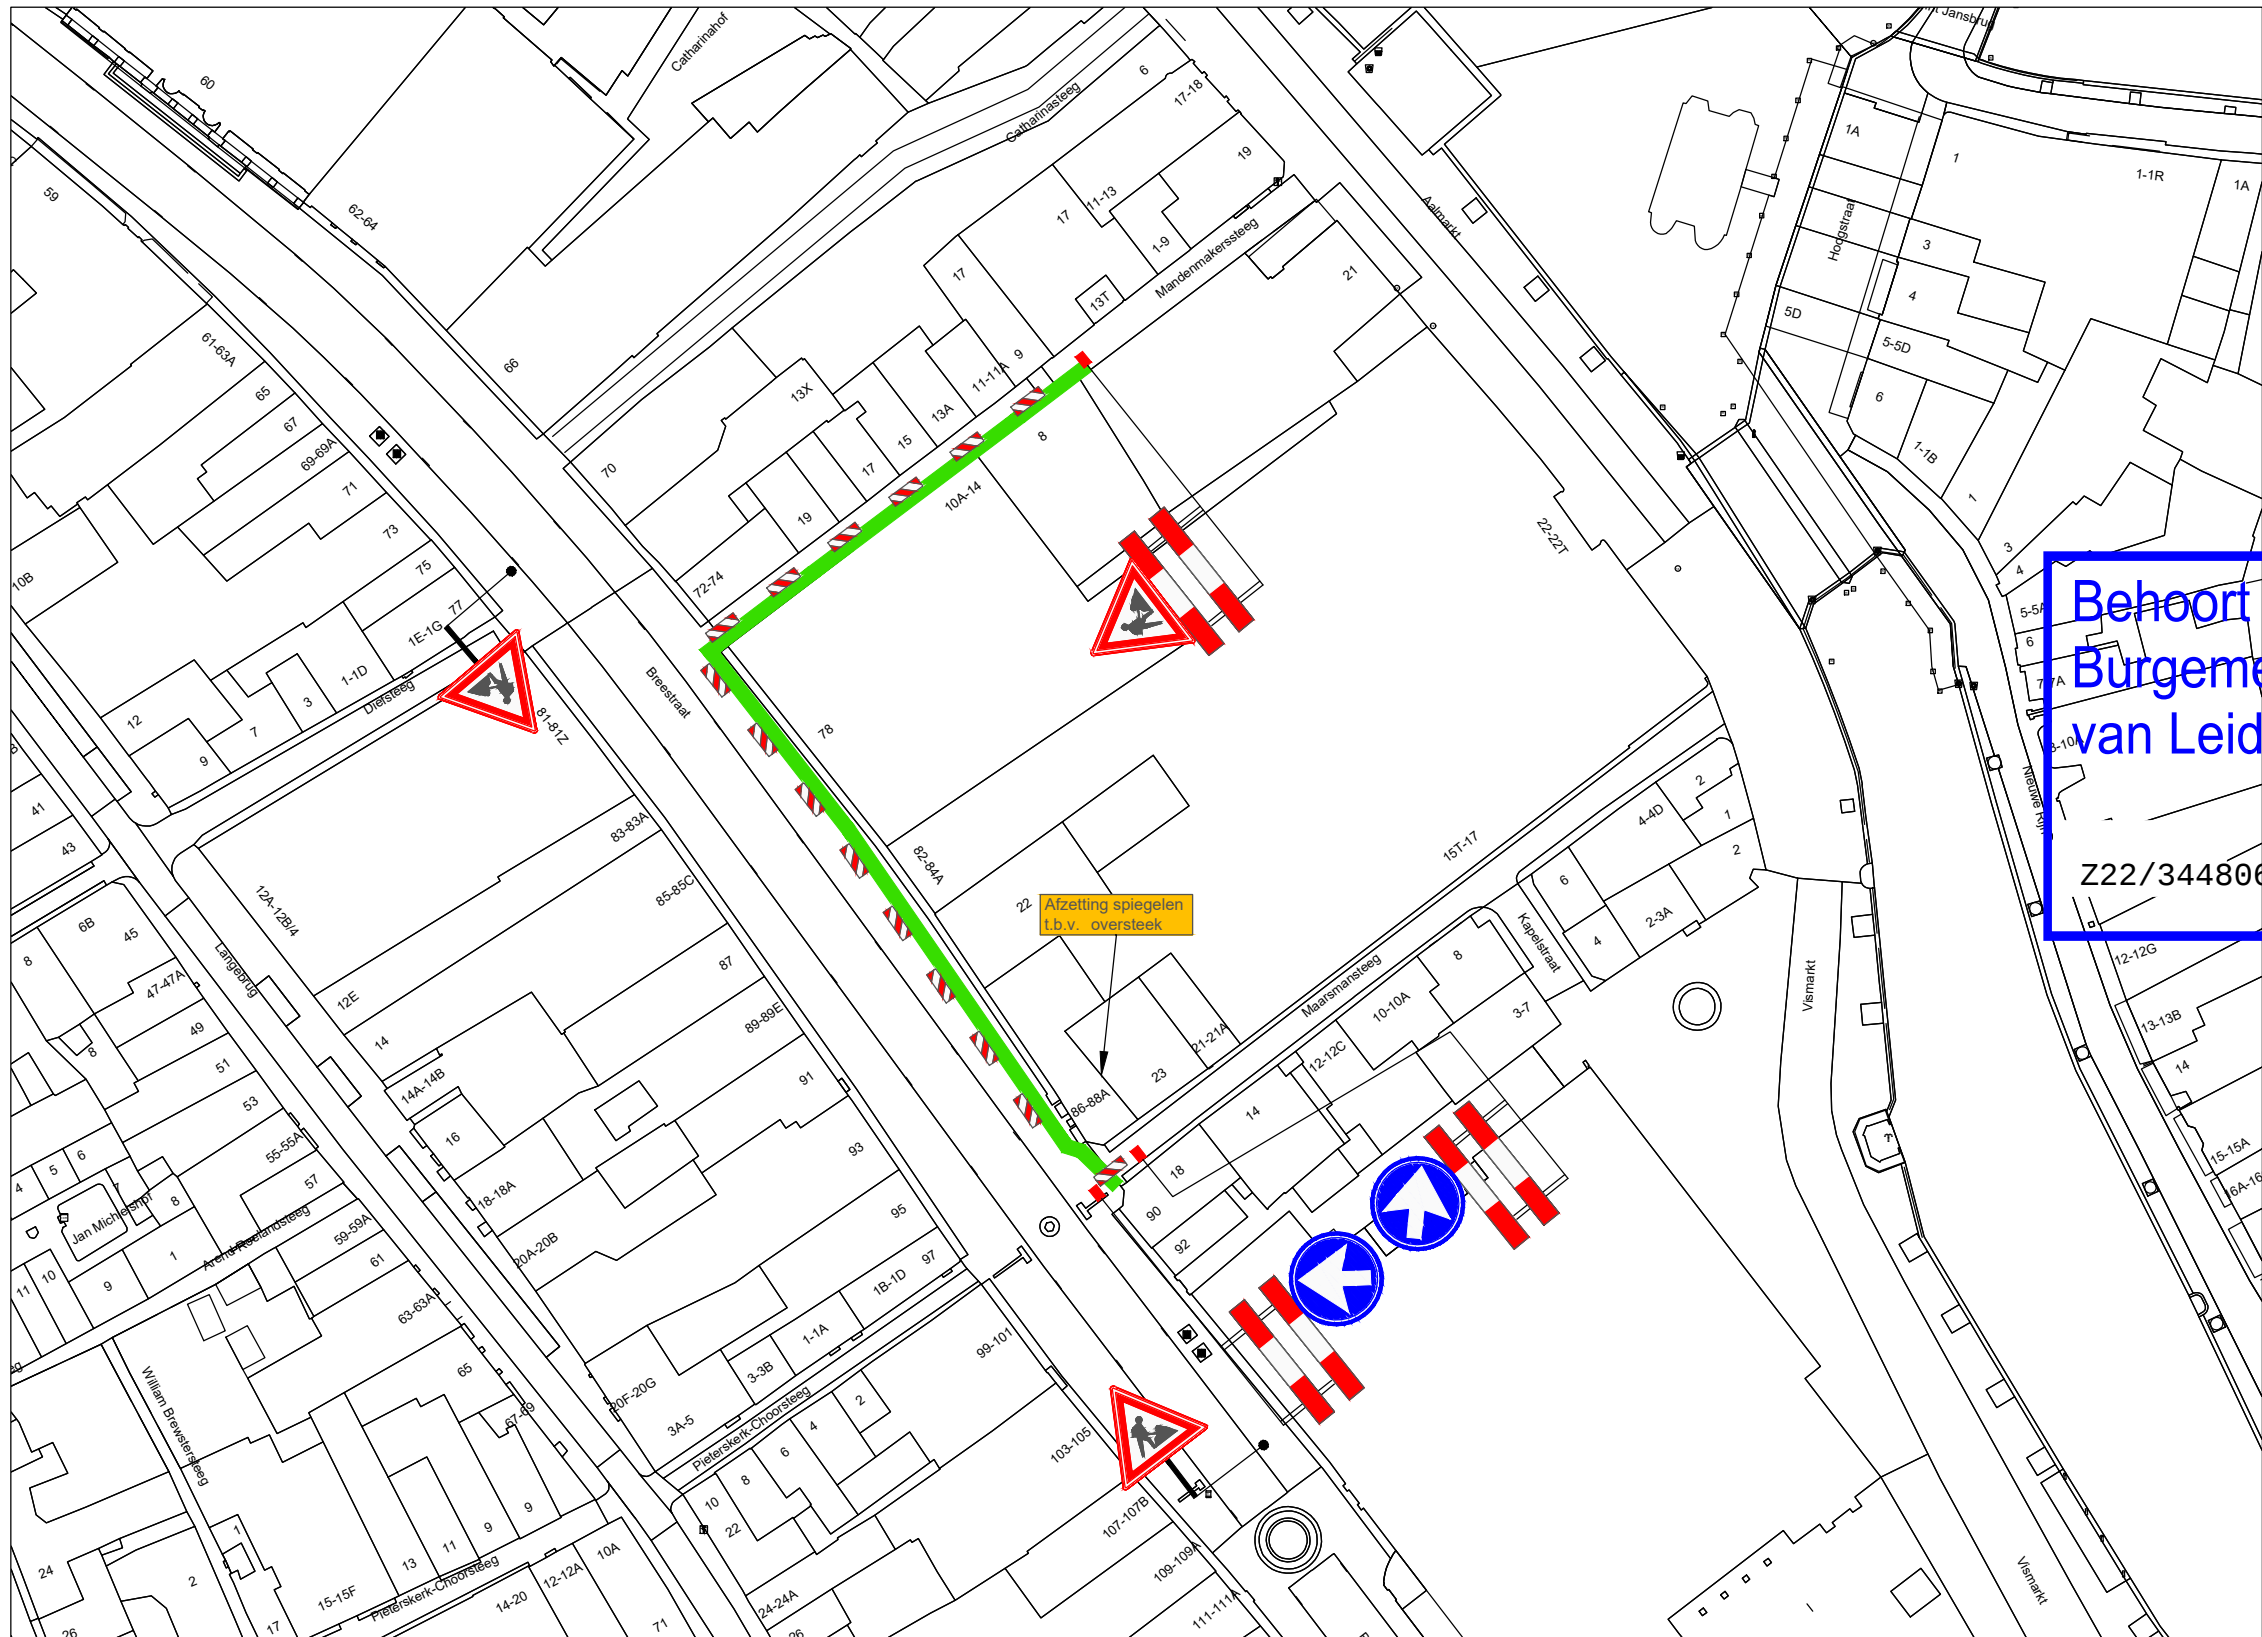

VERKLARING

-  Werkvak
-  Schrikhek
-  Geleidebaken / Verkeerskegel 15 x


Behoort bij beschikking van
Burgemeester en Wethouders
van Leiden



Z22/3448067

- afplakken/afkruisen conflicterende bewegwijzering en bebording
- de locatie van bebording is indicatief, de exacte locatie wordt op het werk bepaald
- minimale rijstrookbreedte is 3,50 meter

LOCATIE

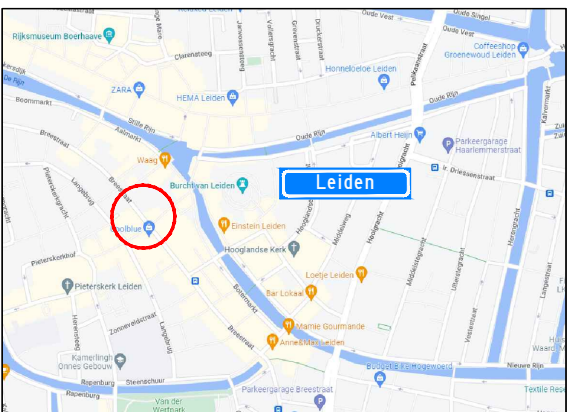

Project: Werkzaamheden Aalmarkt 21 te Leiden								Opdrachtgever:		
Onderdeel: Voetpad afzetting t.b.v. civiele werkzaamheden										
		A	30-09-22	Concept		A. Mujic	A. Mujic		Zwambag Verkeerstechniek Lakerveld 41 4128 LE Lexmond tel: 0347-443000 E-mail: info@zwambagverkeerstechnik.nl 	
Formaat: A3L	Schaal: n.v.t.	Wijziging	Datum	Omschrijving		Tekenaar	Controle	Tekening nummer: 22.043.730A01-A	Project nummer: Referentie opdrachtgever: 2209080	