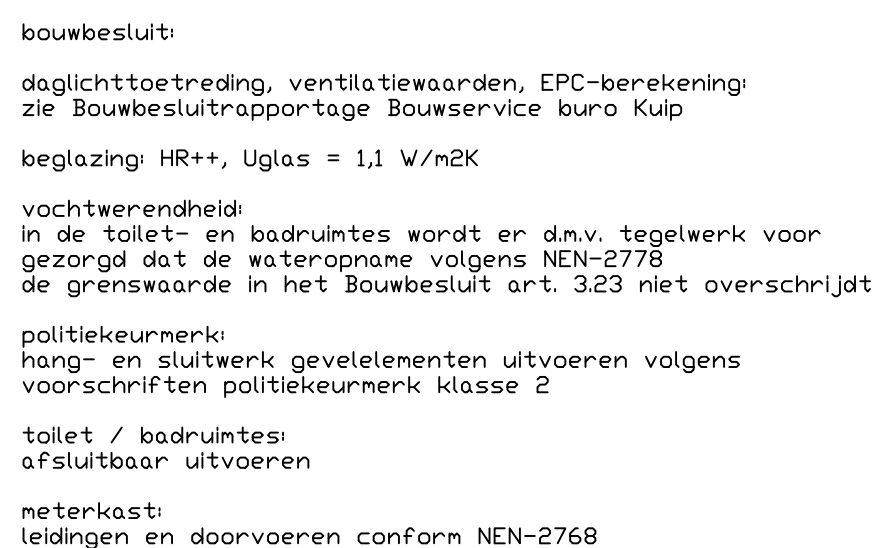
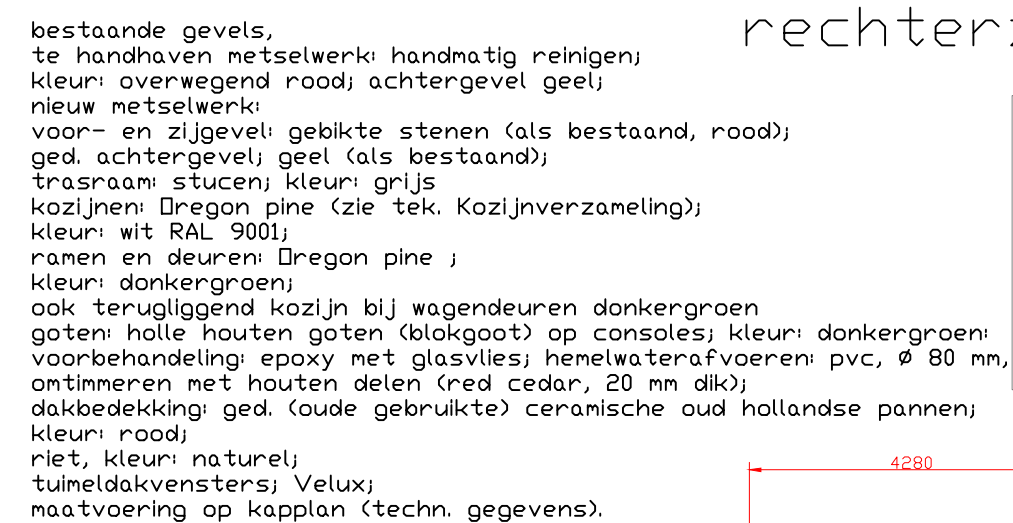


Het bouwterrein zal afgezet worden met bouwhekken van 2 m hoog.

Frans Lugtmeijer bouwkundig teken- en adviesbureau Hoofdweg 76, 1795 JE, De Cocksdorp, tel. 0222-311319, E-mail: franslugtmeijer@kpnmail.nl		
Werk	Realisatie van 4 appartementen in een stulp aan Westergeest 7, Den Burg	
Opdrachtgever		
Onderwerp	GEWIJZIGDE TOESTAND + SITUATIE	
Schaal	Schaal 1:100 / 1:1000 / Datum: 11-08-2020/ Gewijzigd: 27-2-2022 / 24-4-2022 / 12-5-2022 / 21-6-2022 / 24-7-2022	
Getekend	Frans Lugtmeijer / bouwkundig opzichter-tekenaar BNA/VTS, adviseur	TEK.NR. 230-08-48

maatvoering in het werk te controleren