

Gebied waar besluit betrekking op heeft.

De Vurssche Axel


Gemeente Terneuzen



Afdeling : ICT / GEO

Behoort bij besluit Burgemeester en Wethouders,
d.d. **13 SEP 2022**

Behoort bij uitvoeringsbesluiten inzake de
artikelen 2:73 APV Terneuzen




school:
datum : 6-okt-2017
getekend: P. Eijsackers
gewijzigd:
tekeningnummer:

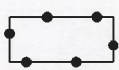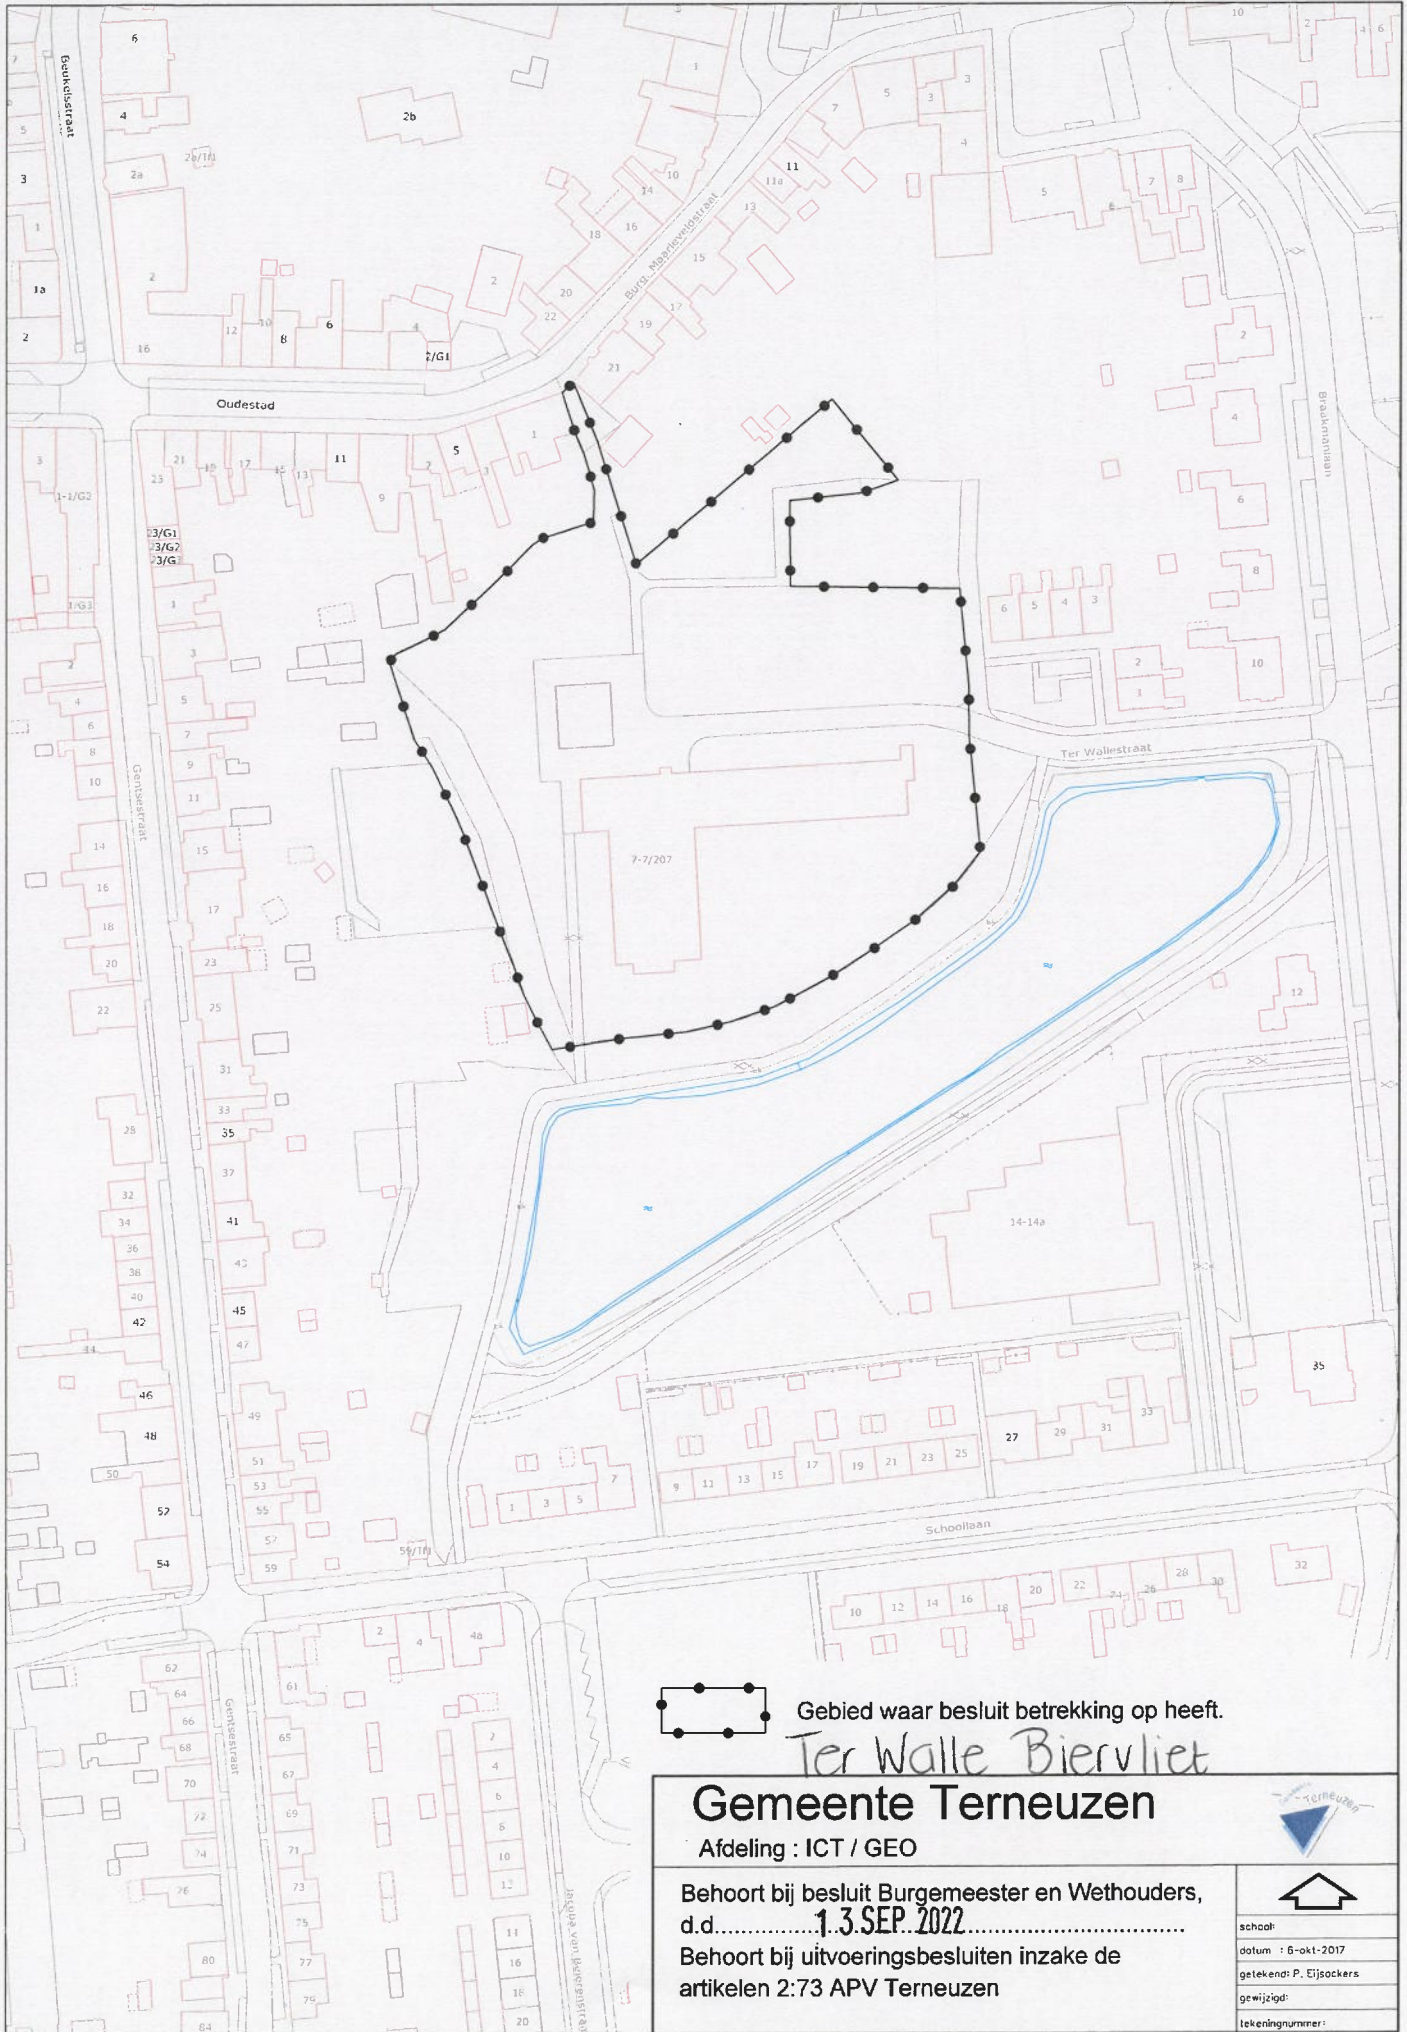

Gebied waar besluit betrekking op heeft.

Ter Walle Biervliet

Gemeente Terneuzen



Afdeling : ICT / GEO

Behoort bij besluit Burgemeester en Wethouders, d.d. **1.3.SEP.2022**

Behoort bij uitvoeringsbesluiten inzake de artikelen 2:73 APV Terneuzen



school:	
datum :	6-okt-2017
getekend:	P. Eijssackers
gewijzigd:	
tekeningnummer:	

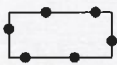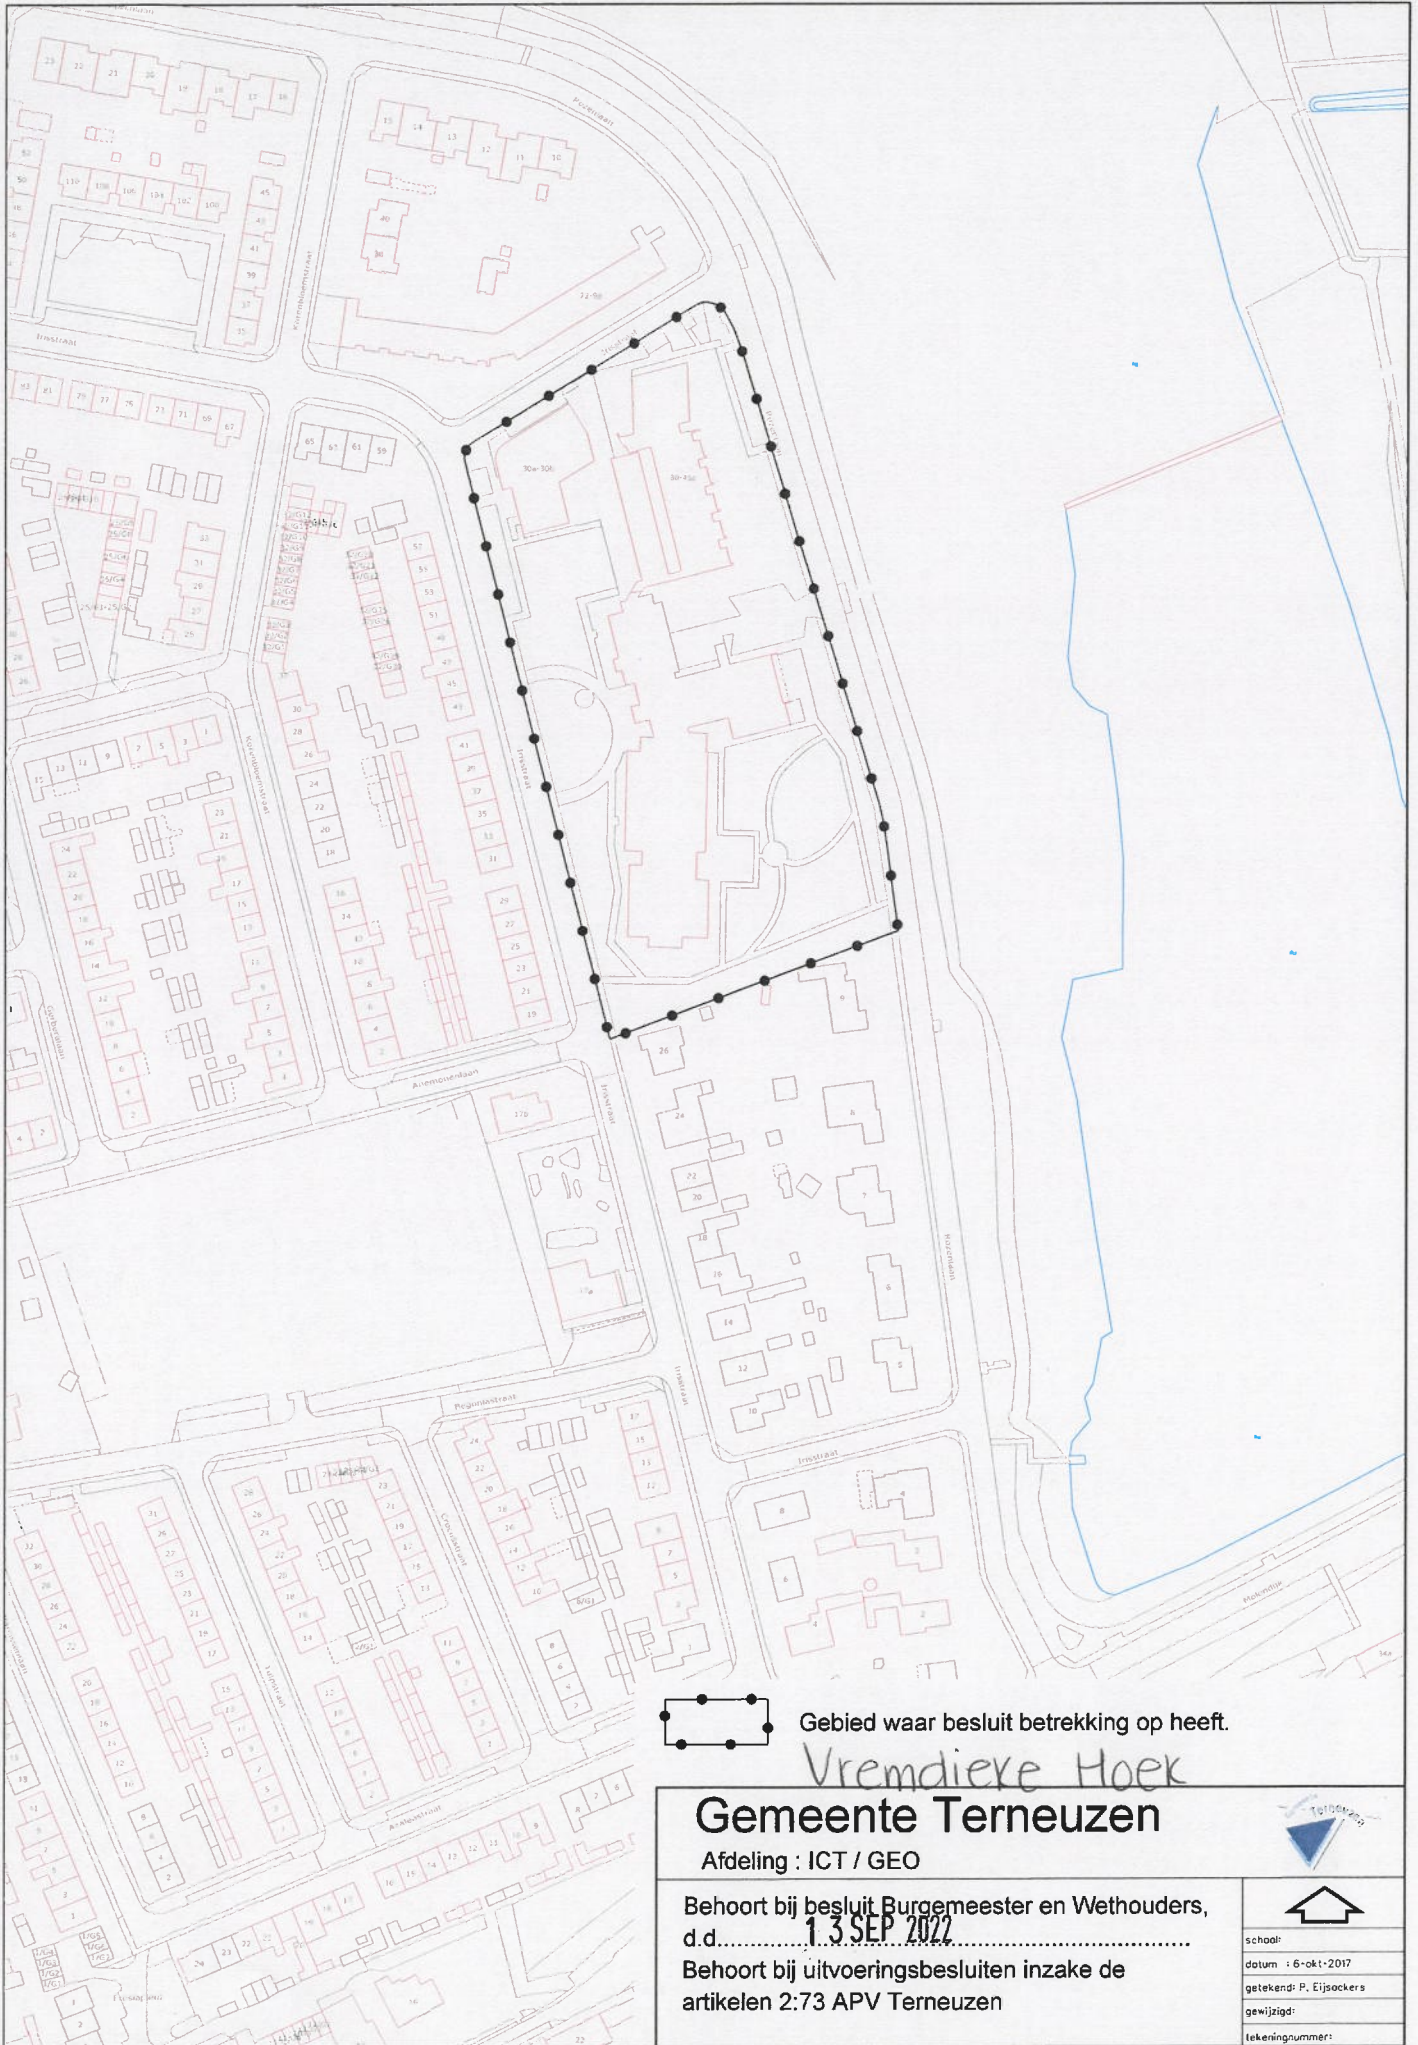

Gebied waar besluit betrekking op heeft.

Vremdiere Hoek

Gemeente Terneuzen



Afdeling : ICT / GEO

Behoort bij besluit Burgemeester en Wethouders, d.d. **13 SEP 2022**

Behoort bij uitvoeringsbesluiten inzake de artikelen 2:73 APV Terneuzen



school:	
datum :	6-okt-2017
getekend:	P. Eijssackers
gewijzigd:	
tekeningnummer:	

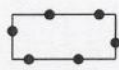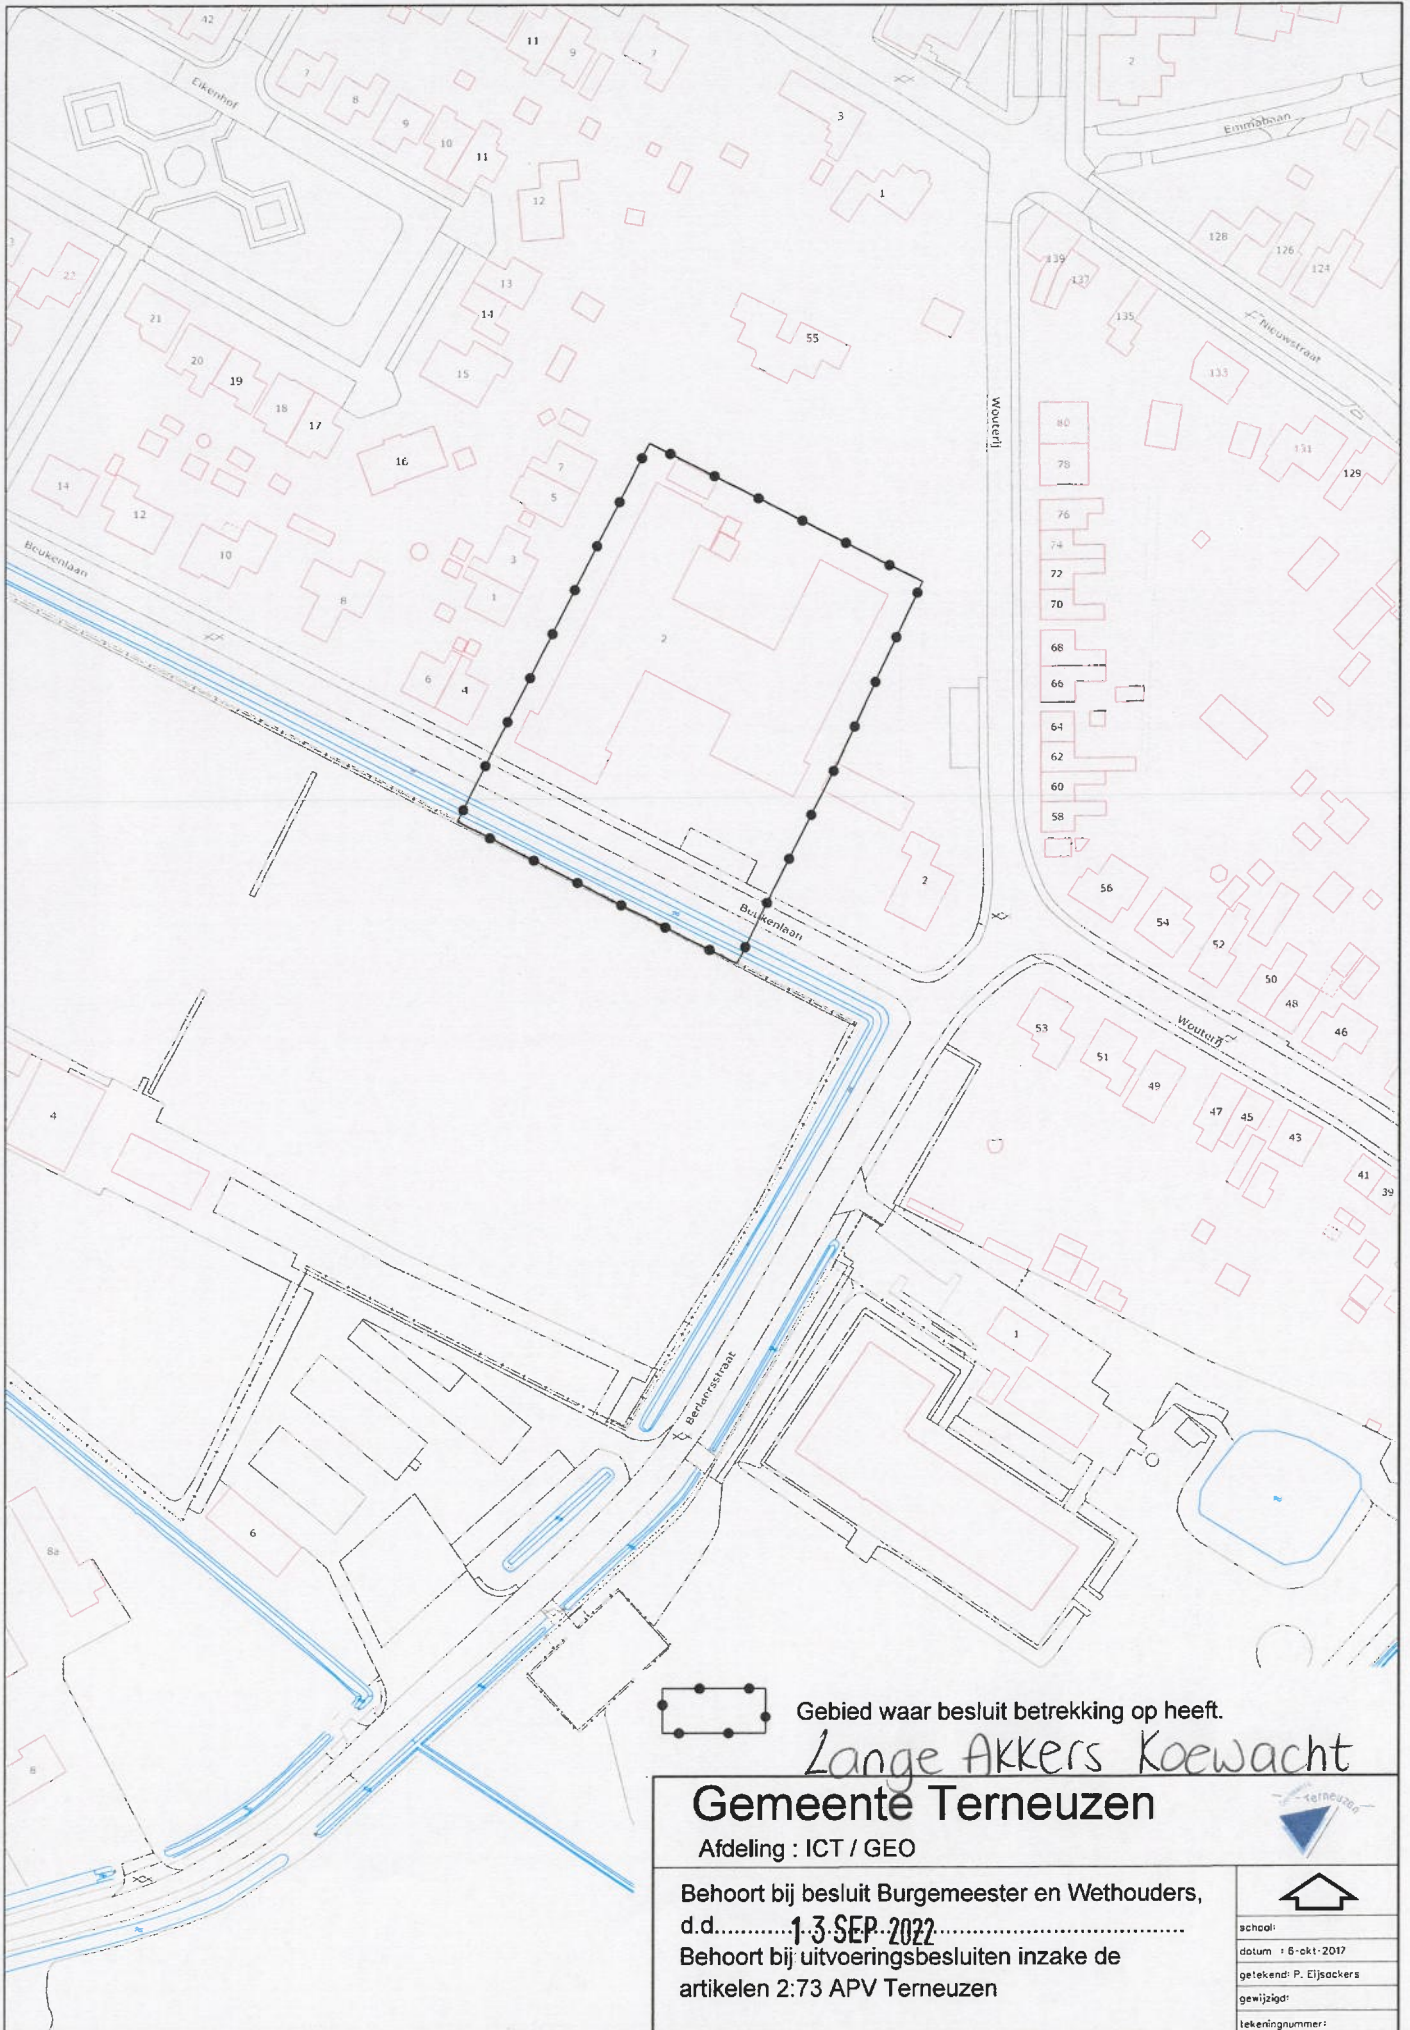

Gebied waar besluit betrekking op heeft.

Lange Akkers Koewacht

Gemeente Terneuzen



Afdeling : ICT / GEO

Behoort bij besluit Burgemeester en Wethouders,
 d.d. **1-3-SEP-2022**

Behoort bij uitvoeringsbesluiten inzake de
 artikelen 2:73 APV Terneuzen



schied:	
datum :	6- okt- 2017
getekend:	P. Eijackers
gewijzigd:	
tekeningnummer:	

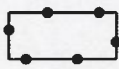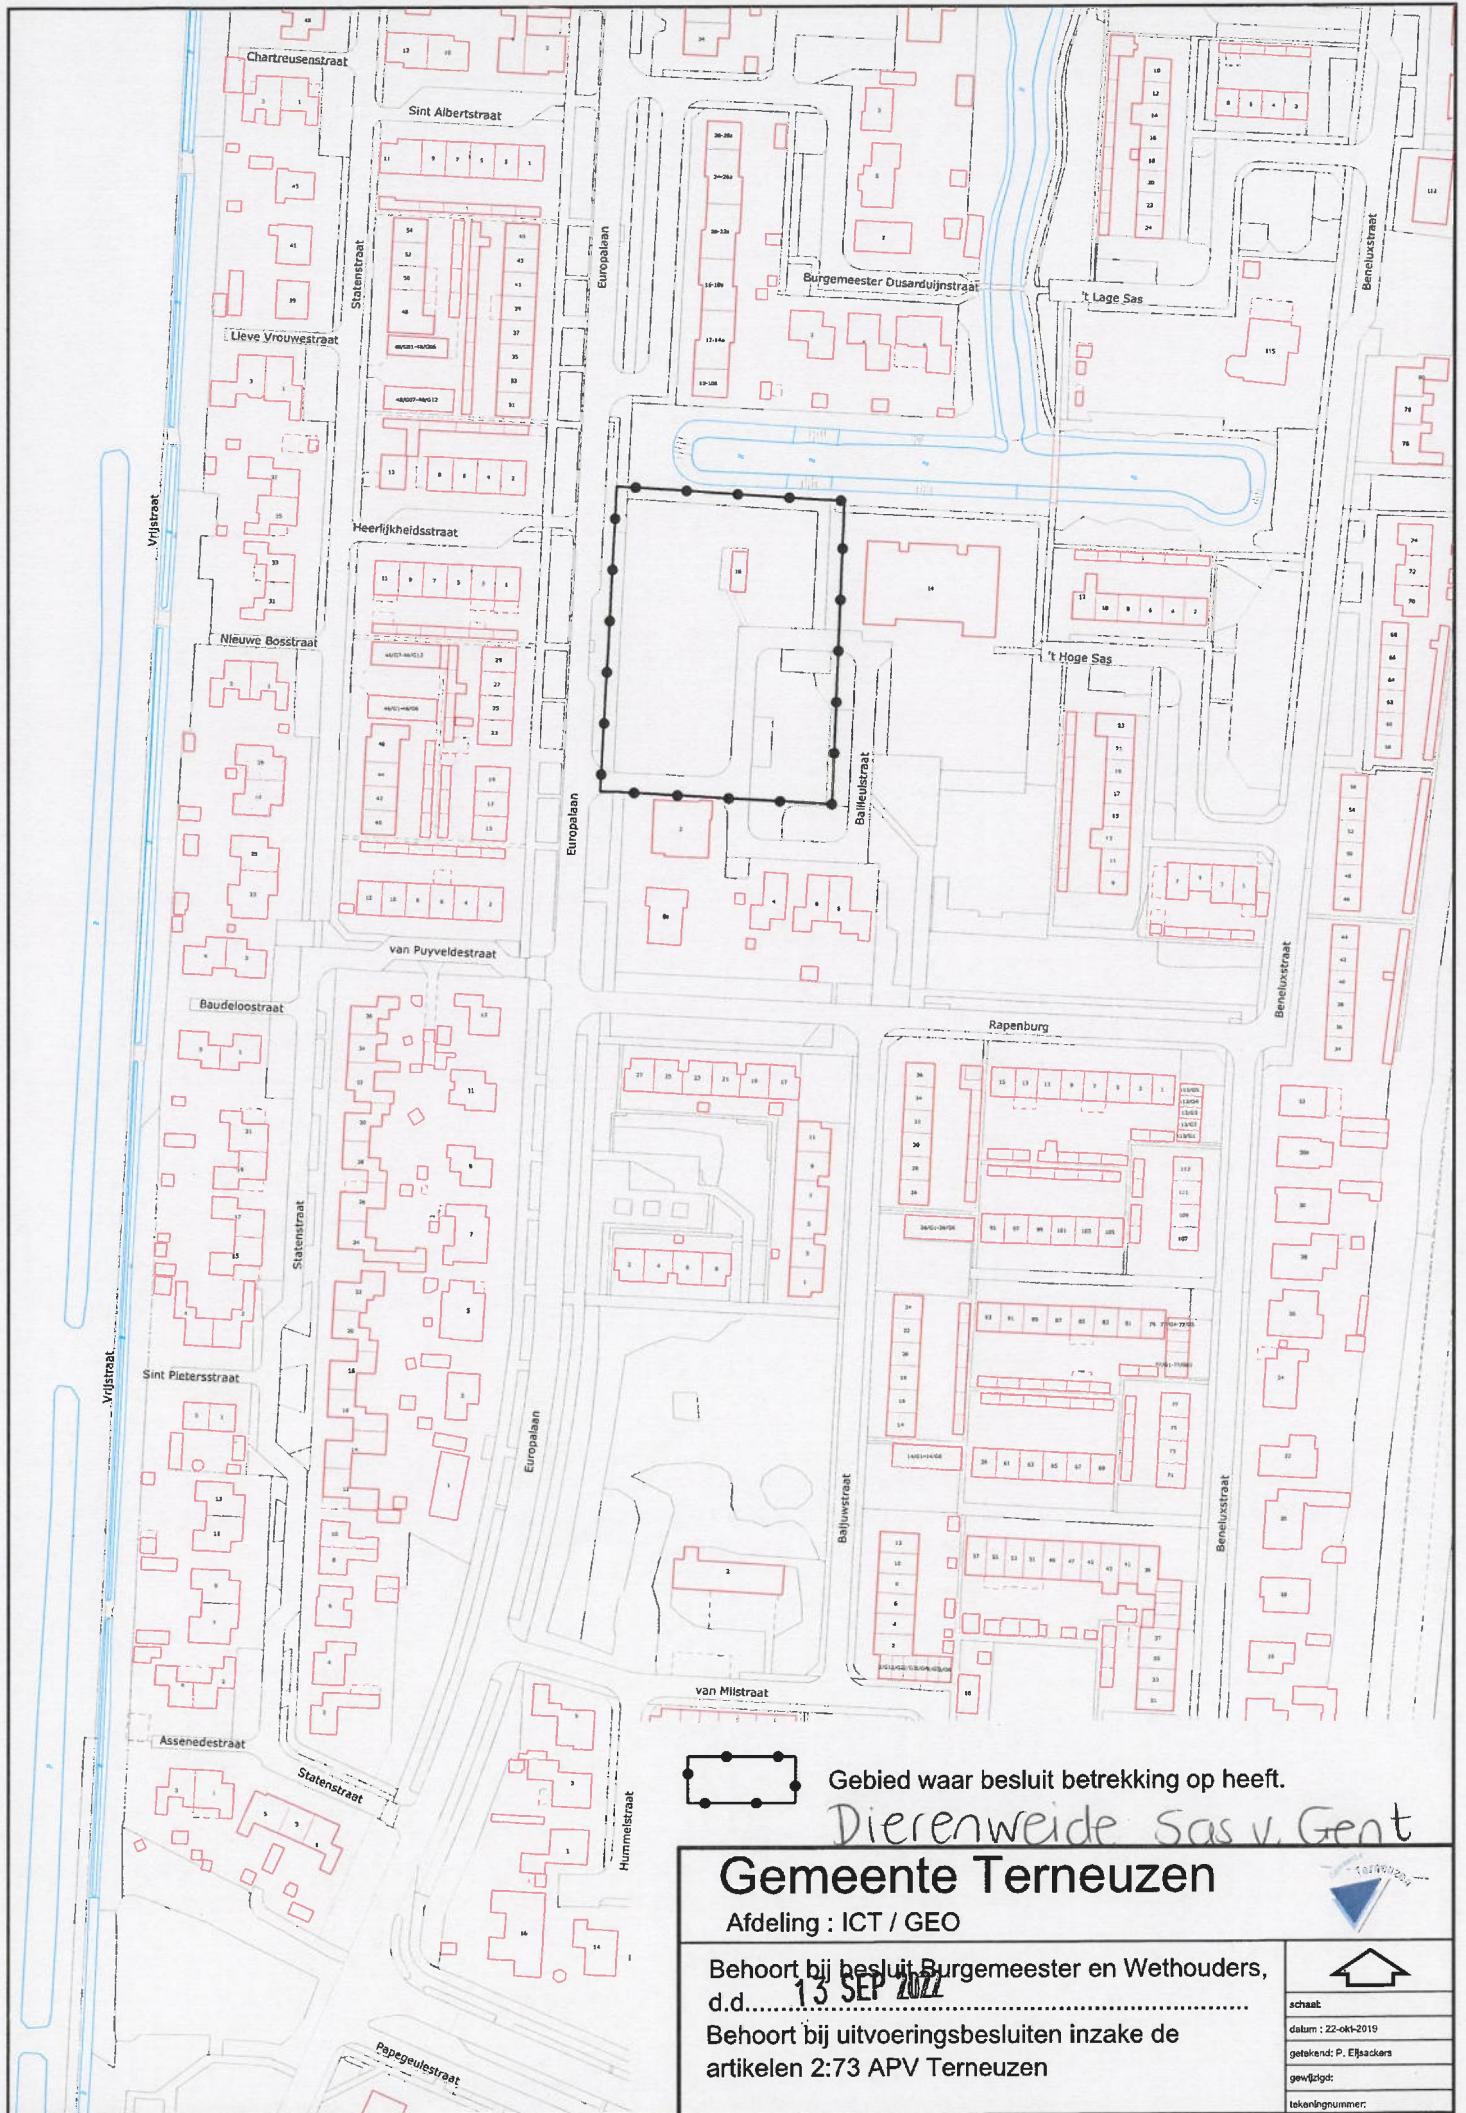

Gebied waar besluit betrekking op heeft.

Dierenweide sas v. Gent

Gemeente Terneuzen

Afdeling : ICT / GEO

Behoort bij besluit Burgemeester en Wethouders,
d.d. **13 SEP 2022**

Behoort bij uitvoeringsbesluiten inzake de
artikelen 2:73 APV Terneuzen



schaaft
datum : 22-okt-2019
getekend: P. Ejsackers
gewijzigd:
tekeningnummer:



Gebied waar besluit betrekking op heeft.

Redoute Sas van Gent

Gemeente Terneuzen



Afdeling : ICT / GEO

Behoort bij besluit Burgemeester en Wethouders,
d.d. **13 SEP 2022**

Behoort bij uitvoeringsbesluiten inzake de
artikelen 2:73 APV Terneuzen




schaal: 1:500 / A0
datum: 29-04-2021
getekend: P. Eijackers
gewijzigd:
tekeningnummer:

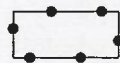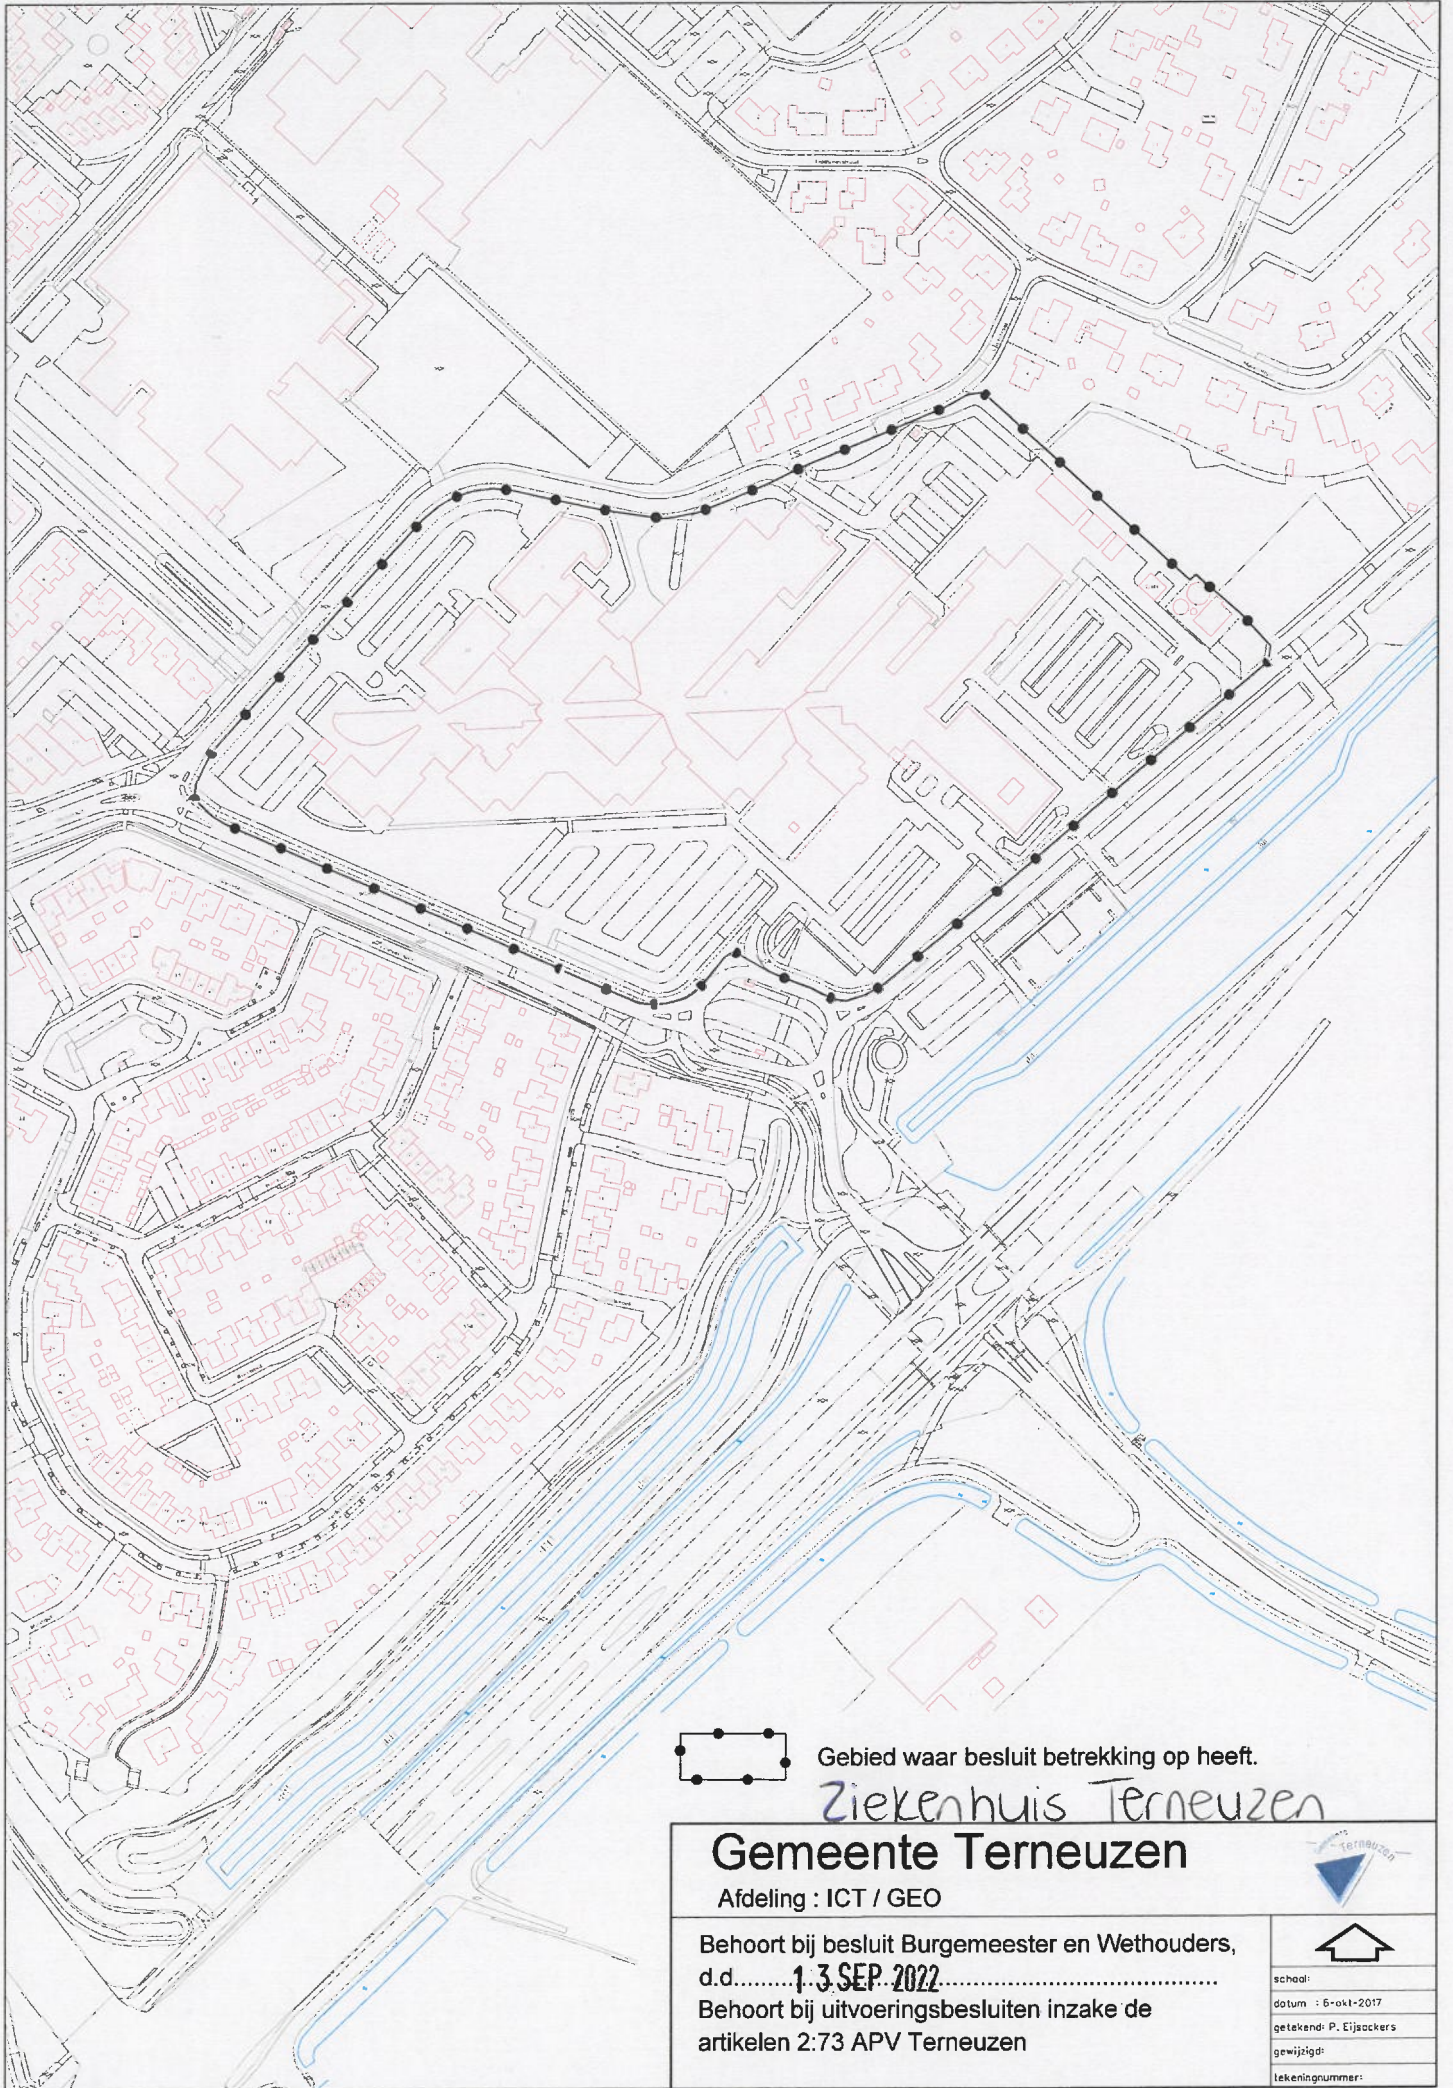

Gebied waar besluit betrekking op heeft.

Ziekenhuis Terneuzen

Gemeente Terneuzen



Afdeling : ICT / GEO

Behoort bij besluit Burgemeester en Wethouders,
d.d.....**1.3 SEP. 2022**.....

Behoort bij uitvoeringsbesluiten inzake de
artikelen 2:73 APV Terneuzen



school:
datum : 6-okt-2017
getakend: P. Eijackers
gewijzigd:
tekeningnummer:

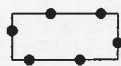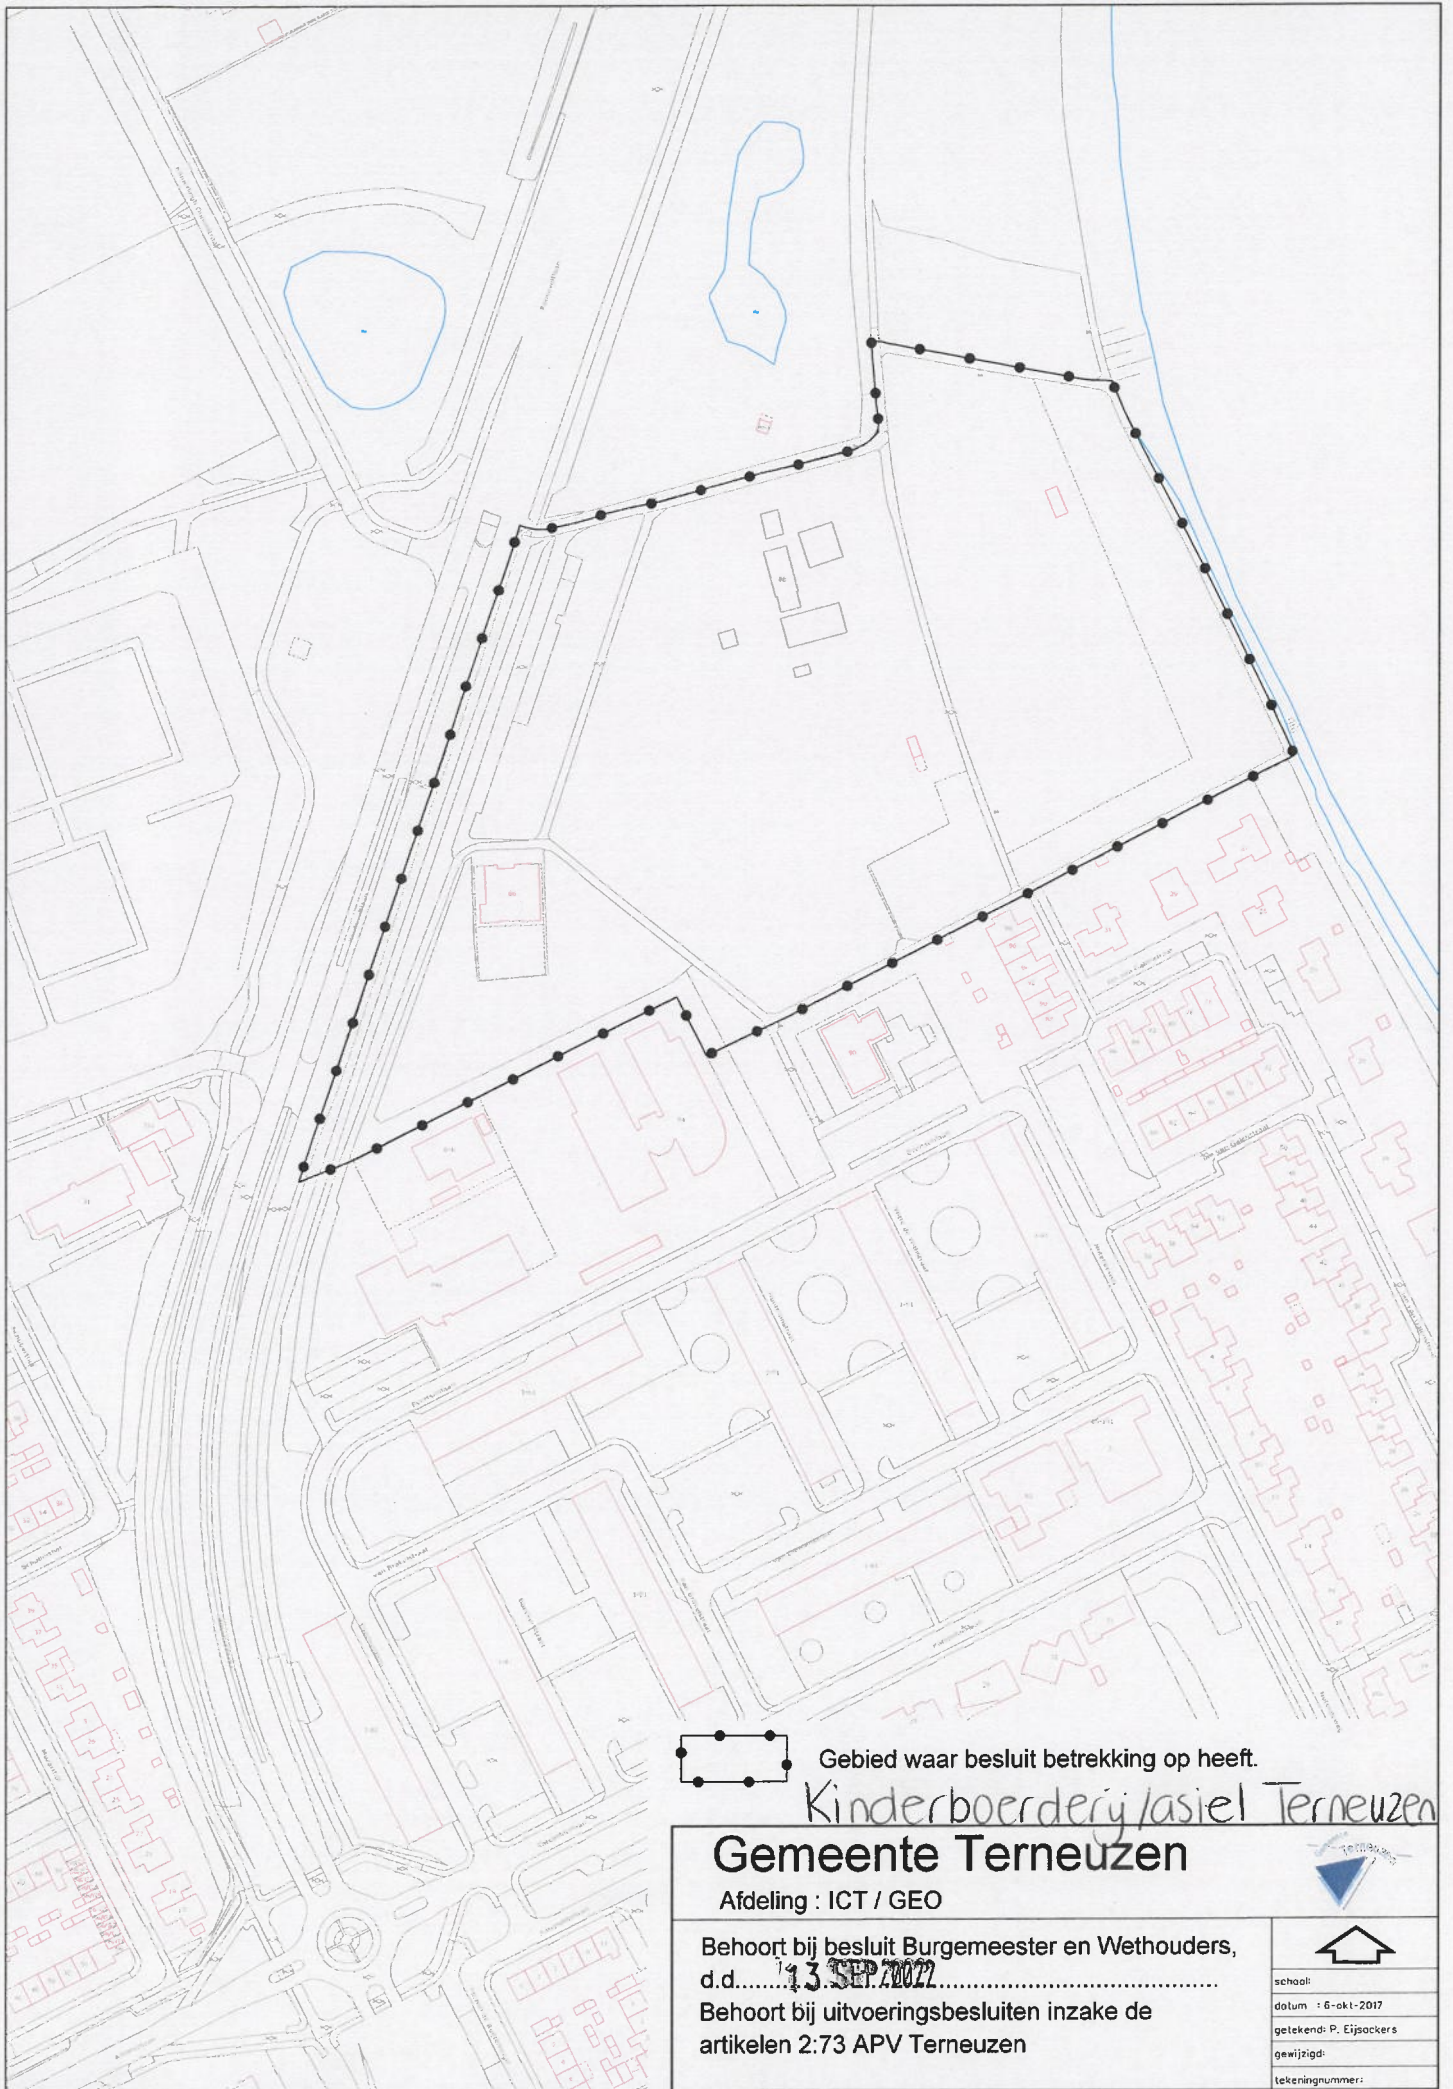

Gebied waar besluit betrekking op heeft.

Kinderboerderij / asiel Terneuzen

Gemeente Terneuzen



Afdeling : ICT / GEO

Behoort bij besluit Burgemeester en Wethouders,
d.d. **13 SEP 2022**

Behoort bij uitvoeringsbesluiten inzake de
artikelen 2:73 APV Terneuzen



school:
datum : 6-okt-2017
getekend: P. Eijsockers
gewijzigd:
tekeningnummer:

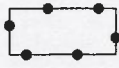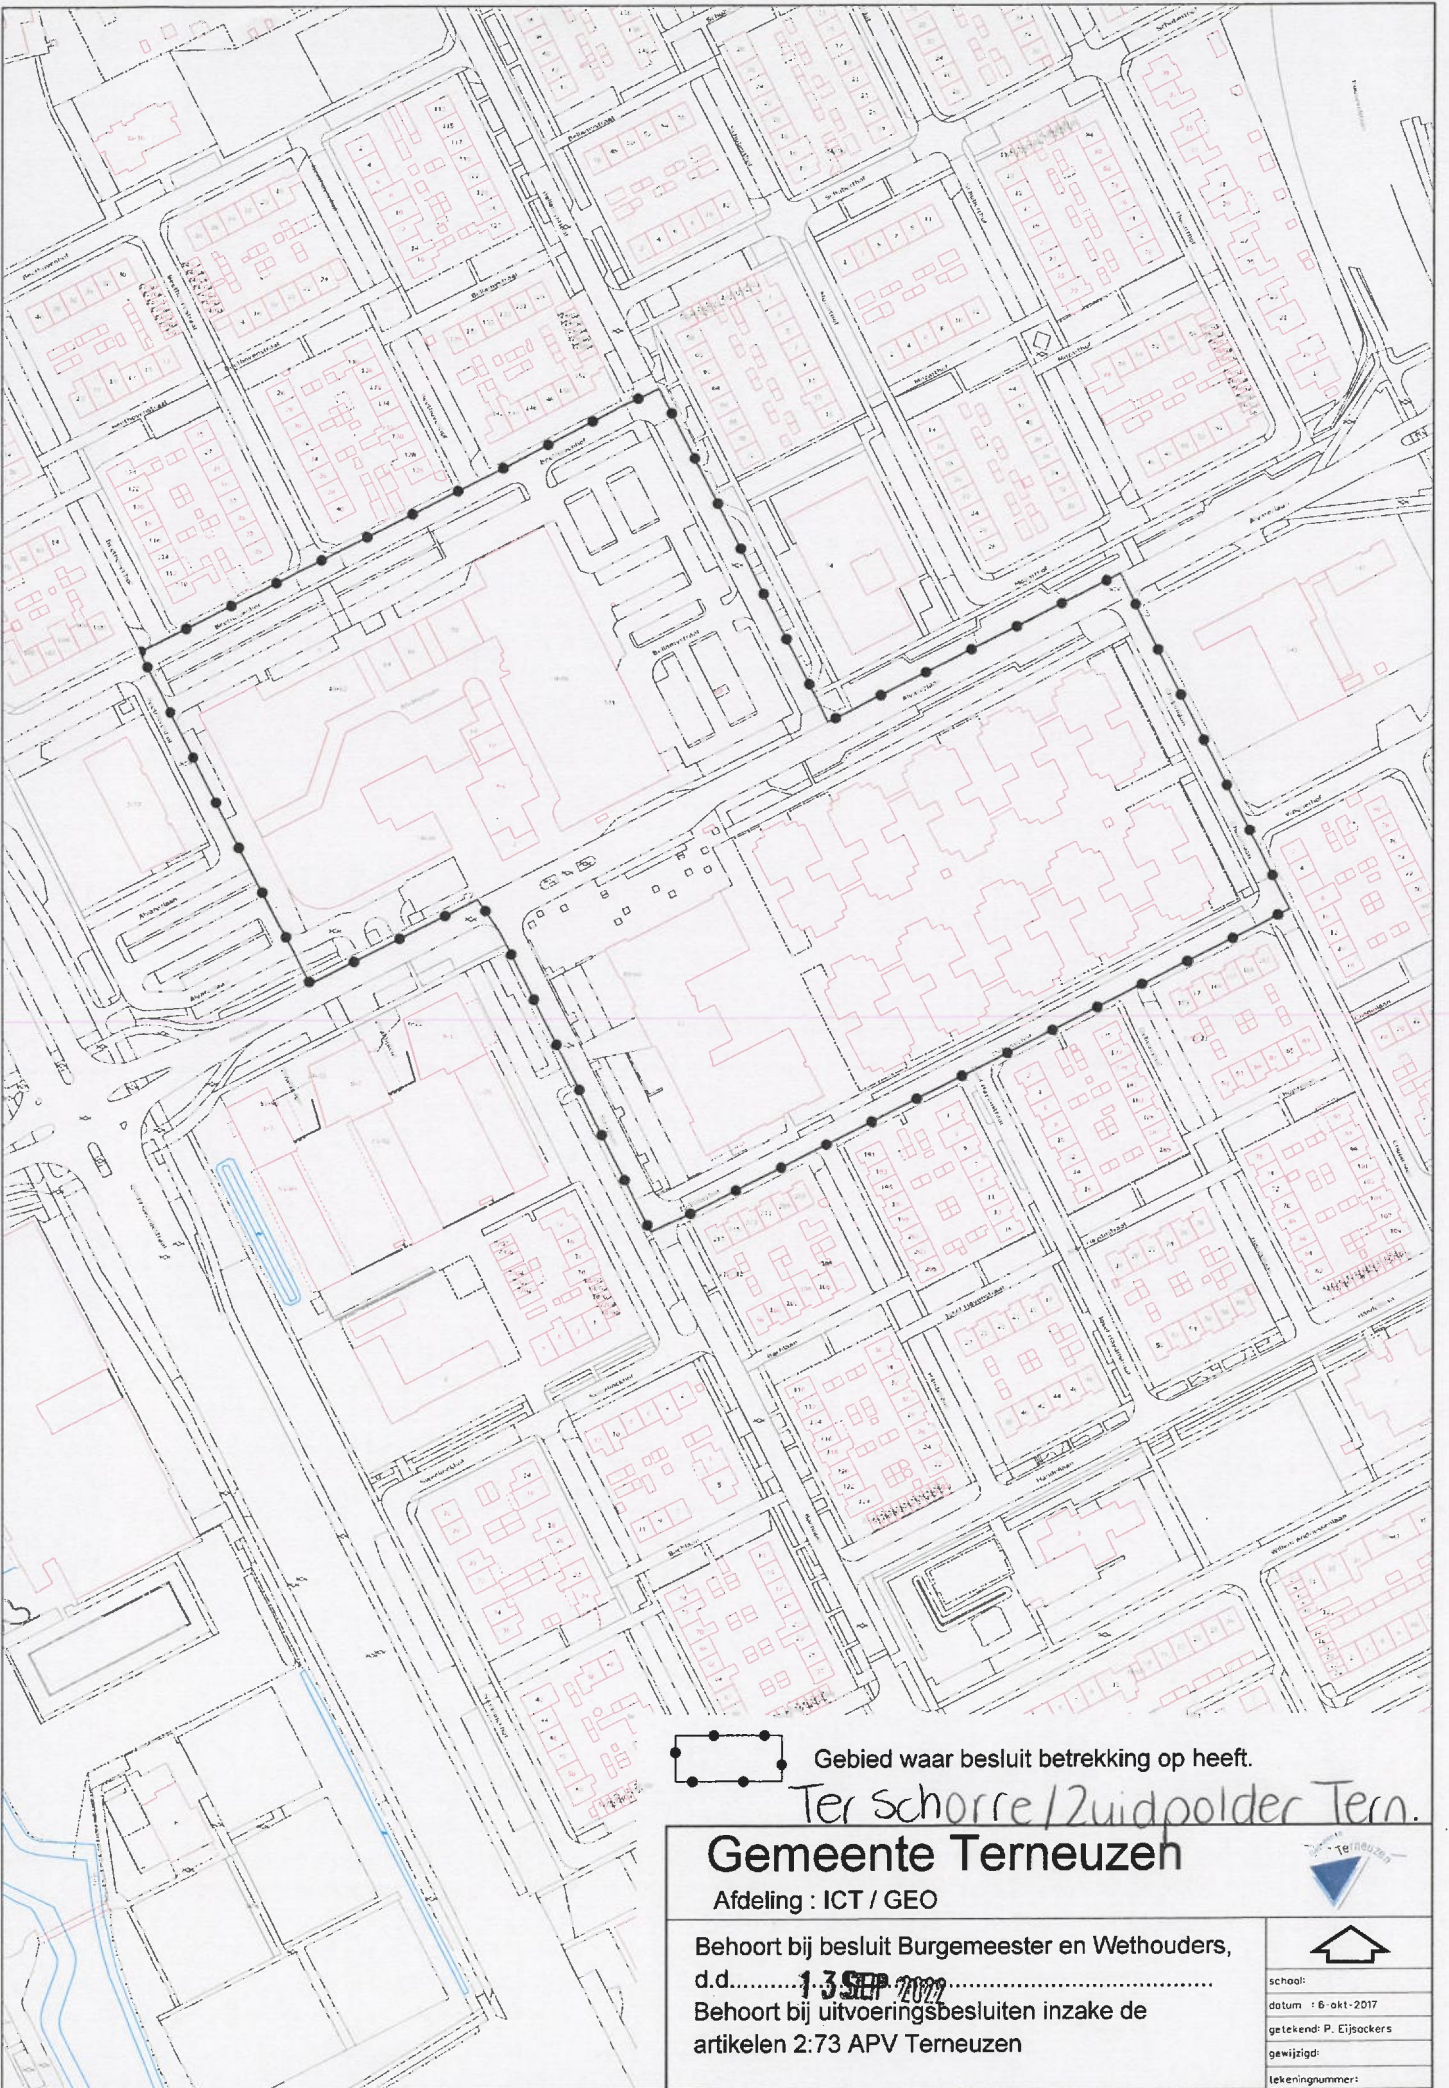

Gebied waar besluit betrekking op heeft.

Ter Schorre / Zuidpolder Tern.

Gemeente Terneuzen

Afdeling : ICT / GEO


Behoort bij besluit Burgemeester en Wethouders,

d.d. **13 SEP 2017**

Behoort bij uitvoeringsbesluiten inzake de artikelen 2:73 APV Terneuzen



school:	
datum :	6 okt-2017
getekend:	P. Eijssackers
gewijzigd:	
tekeningnummer:	

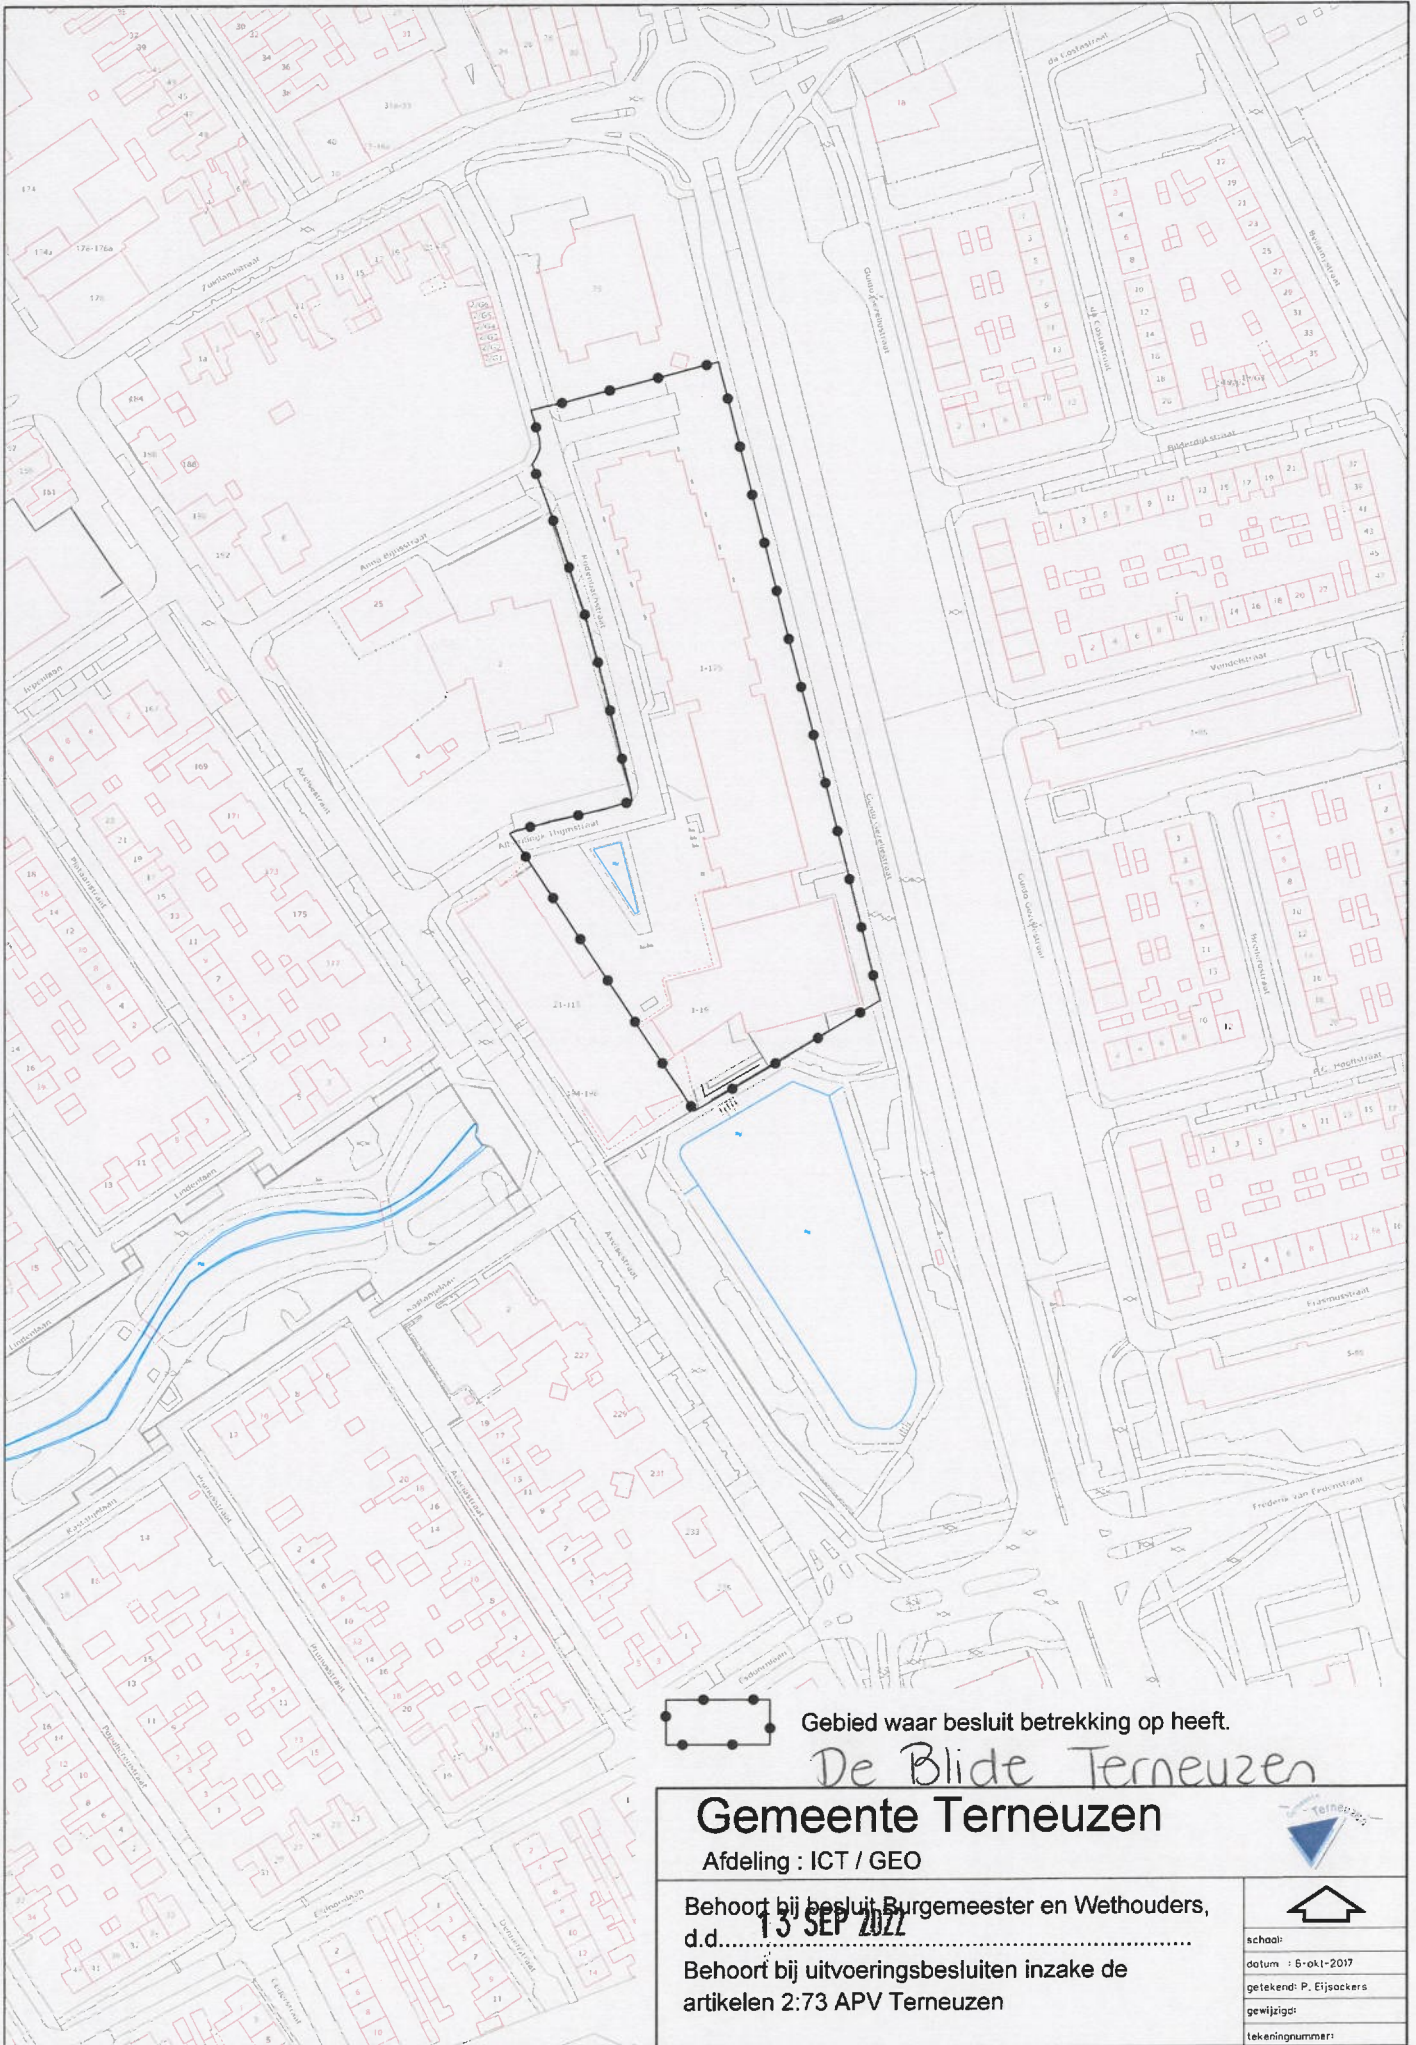

Gebied waar besluit betrekking op heeft.

De Bliede Terneuzen

Gemeente Terneuzen



Afdeling : ICT / GEO

Behoort bij besluit Burgemeester en Wethouders, d.d. 13 SEP 2017

Behoort bij uitvoeringsbesluiten inzake de artikelen 2:73 APV Terneuzen



schaal:
 datum : 6-okt-2017
 getekend: P. Eijssackers
 gewijzigd:
 tekeningnummer:

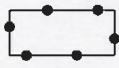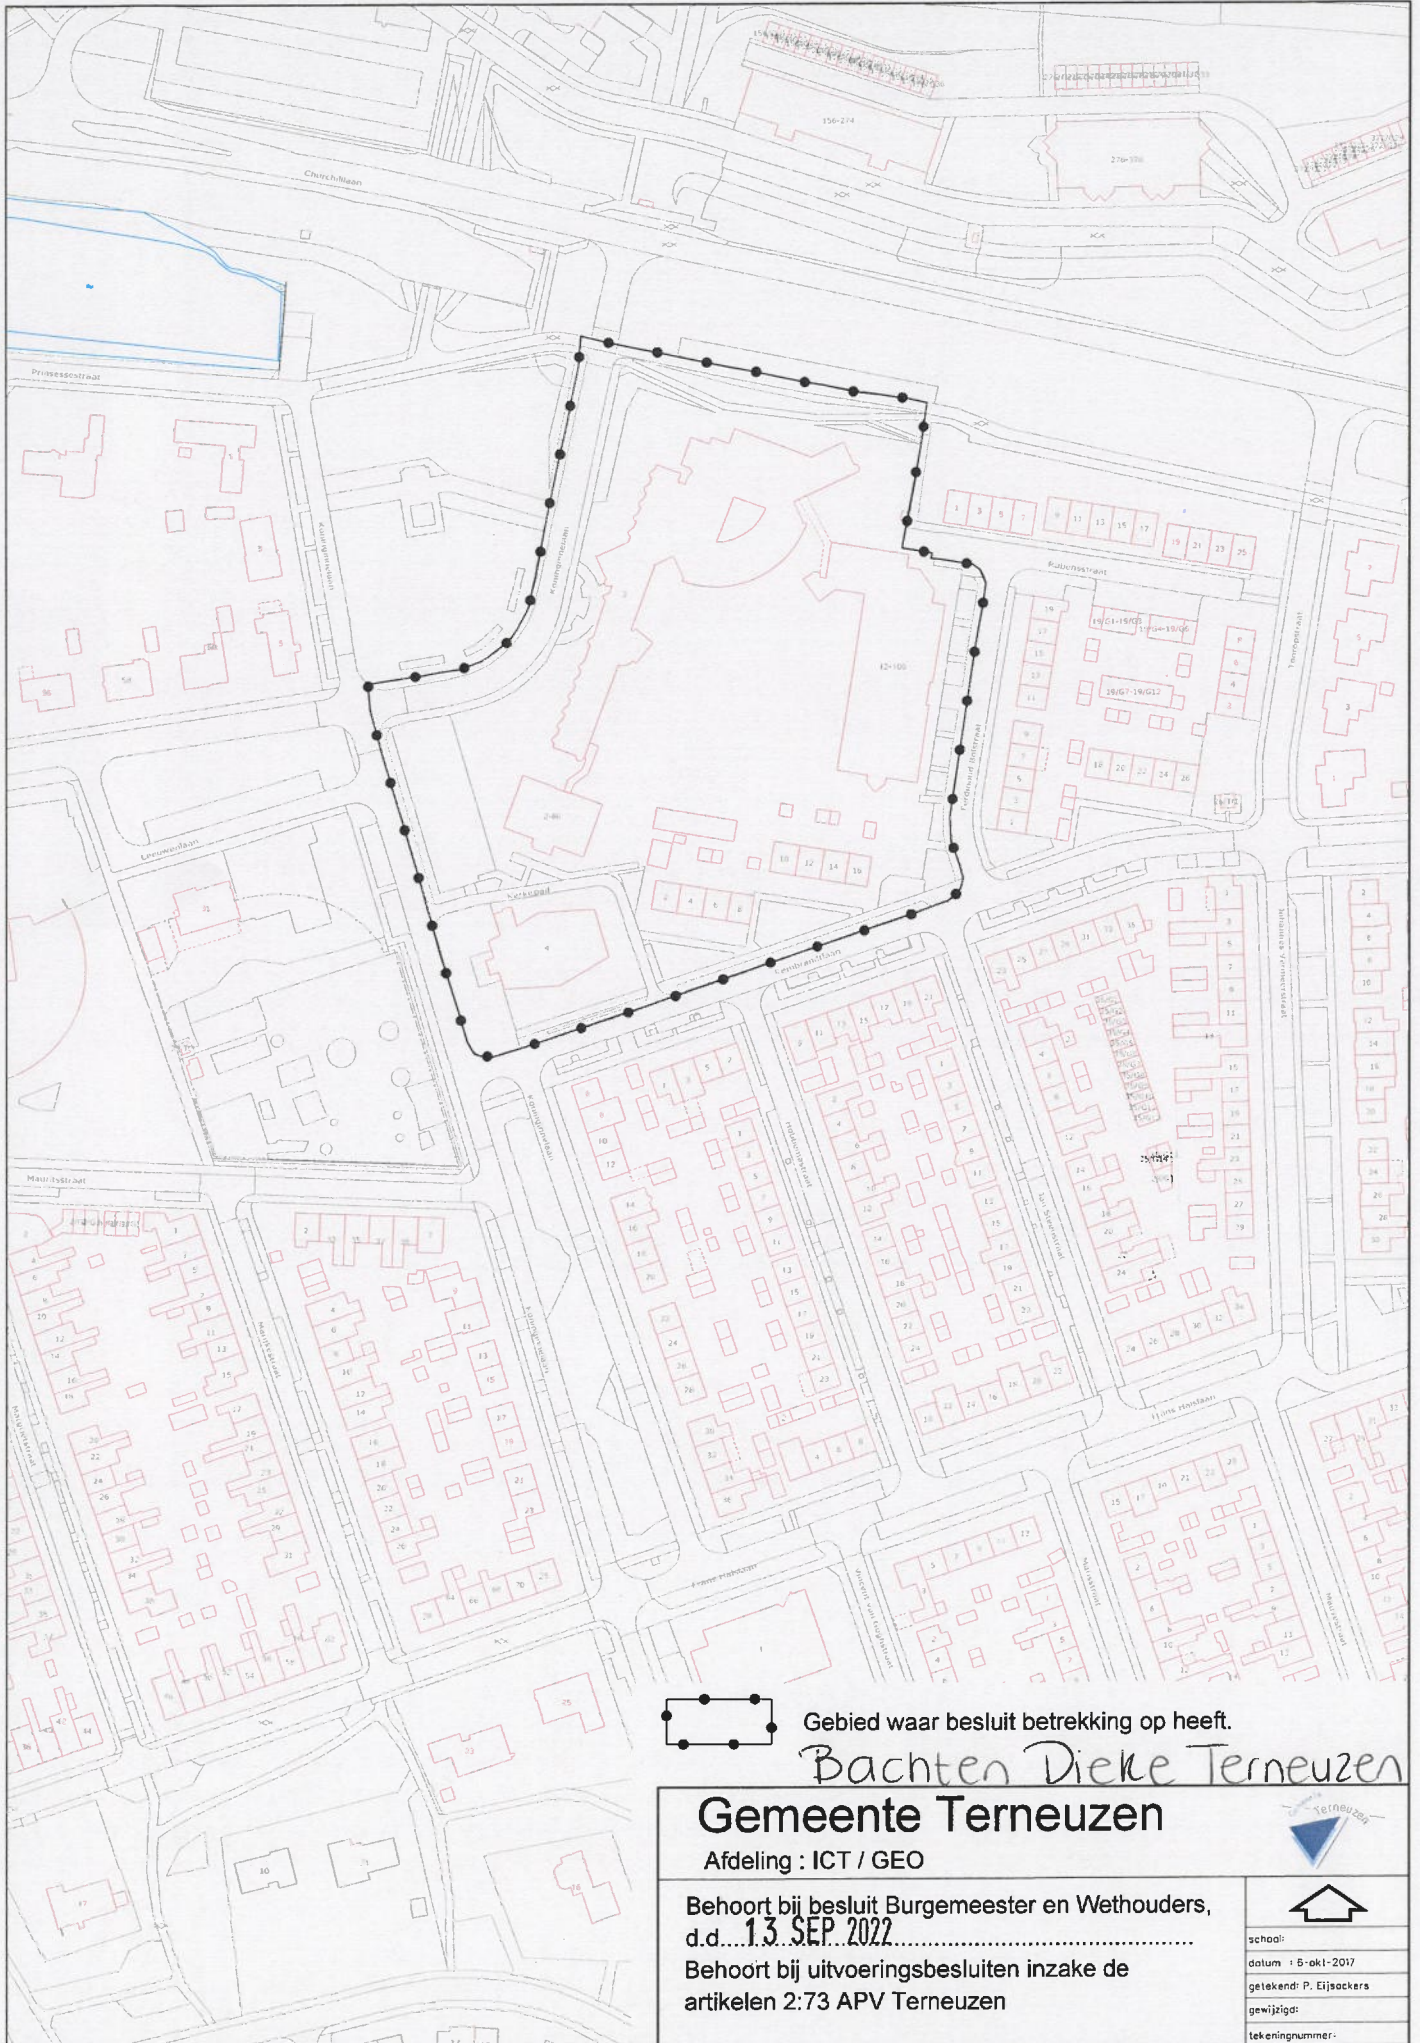

Gebied waar besluit betrekking op heeft.

Bachten Dieke Terneuzen

Gemeente Terneuzen

Afdeling : ICT / GEO

Behoort bij besluit Burgemeester en Wethouders, d.d. **13 SEP 2022**

Behoort bij uitvoeringsbesluiten inzake de artikelen 2:73 APV Terneuzen



school:
datum : 6- okt- 2017
gelekd: P. Eijackers
gewijzig:
tekeningnummer:



Gebied waar besluit betrekking op heeft.

Maxima Terneuzen



Gemeente Terneuzen

Afdeling : ICT / GEO

Behoort bij besluit Burgemeester en Wethouders,
d.d. 13 SEP 2022
Behoort bij uitvoeringsbesluiten inzake de
artikelen 2:73 APV Terneuzen



schaaft
datum : 20-sept-2018
getekend: P. Eijsackers
gewildgt:
tekeningnummer:

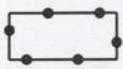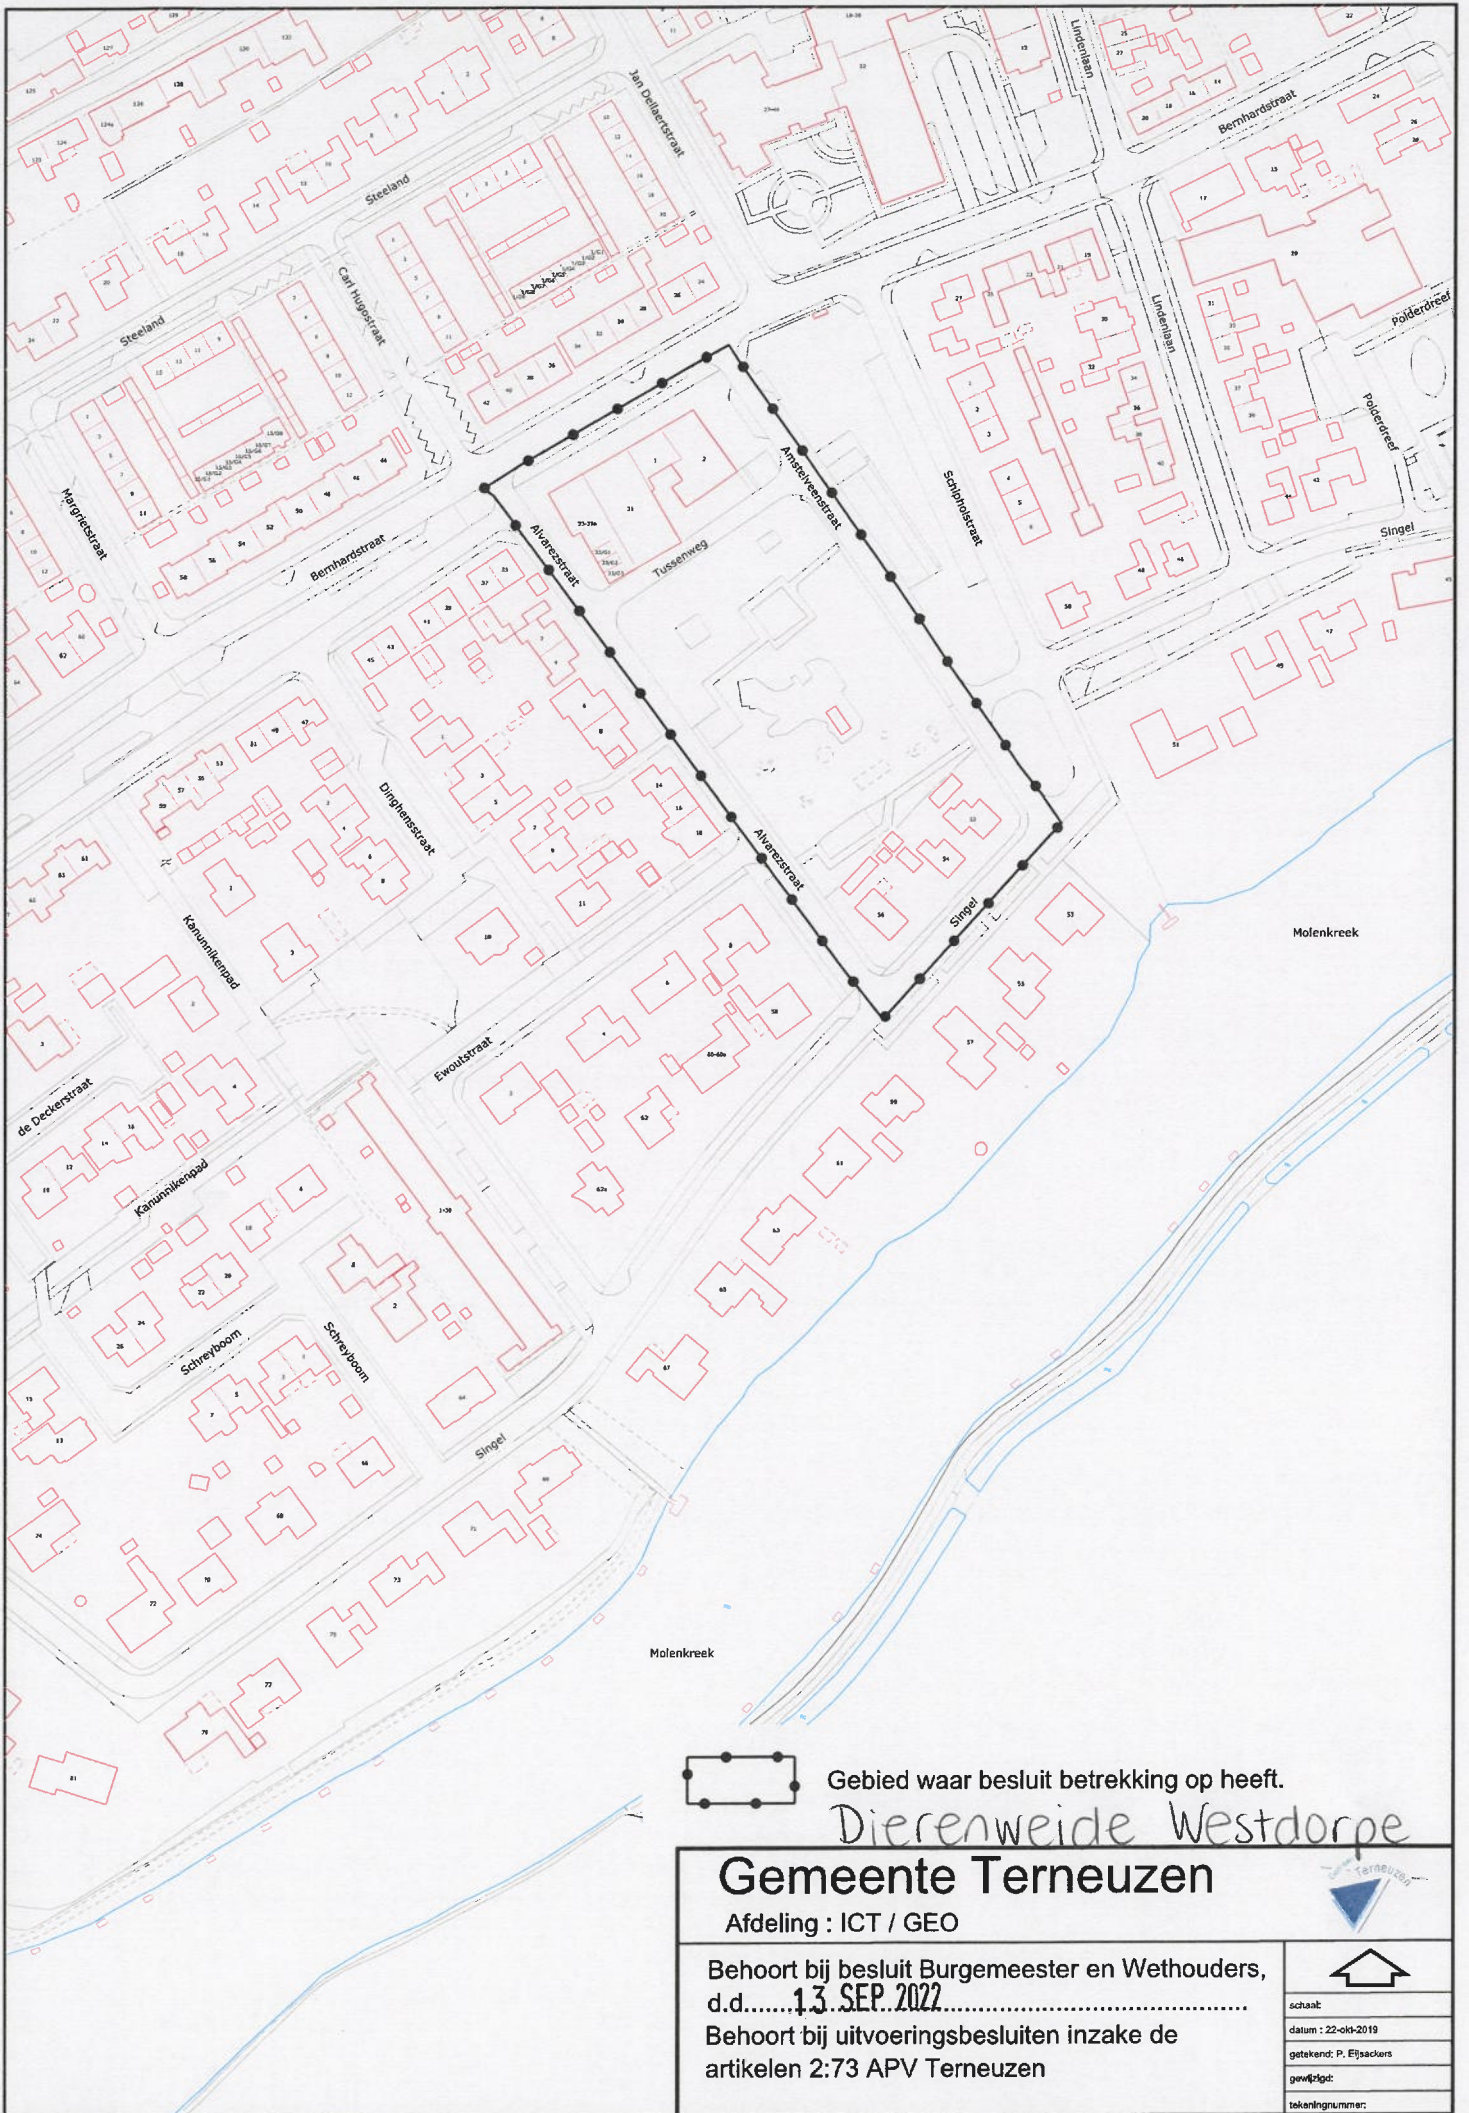

Gebied waar besluit betrekking op heeft.

Dierenweide Westdorpe

Gemeente Terneuzen



Afdeling : ICT / GEO

Behoort bij besluit Burgemeester en Wethouders,
d.d. **13 SEP. 2022**

Behoort bij uitvoeringsbesluiten inzake de
artikelen 2:73 APV Terneuzen



schaal:	
datum :	22-okt-2019
getekend:	P. Eljacks
gewijzigd:	
tekeningnummer:	

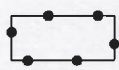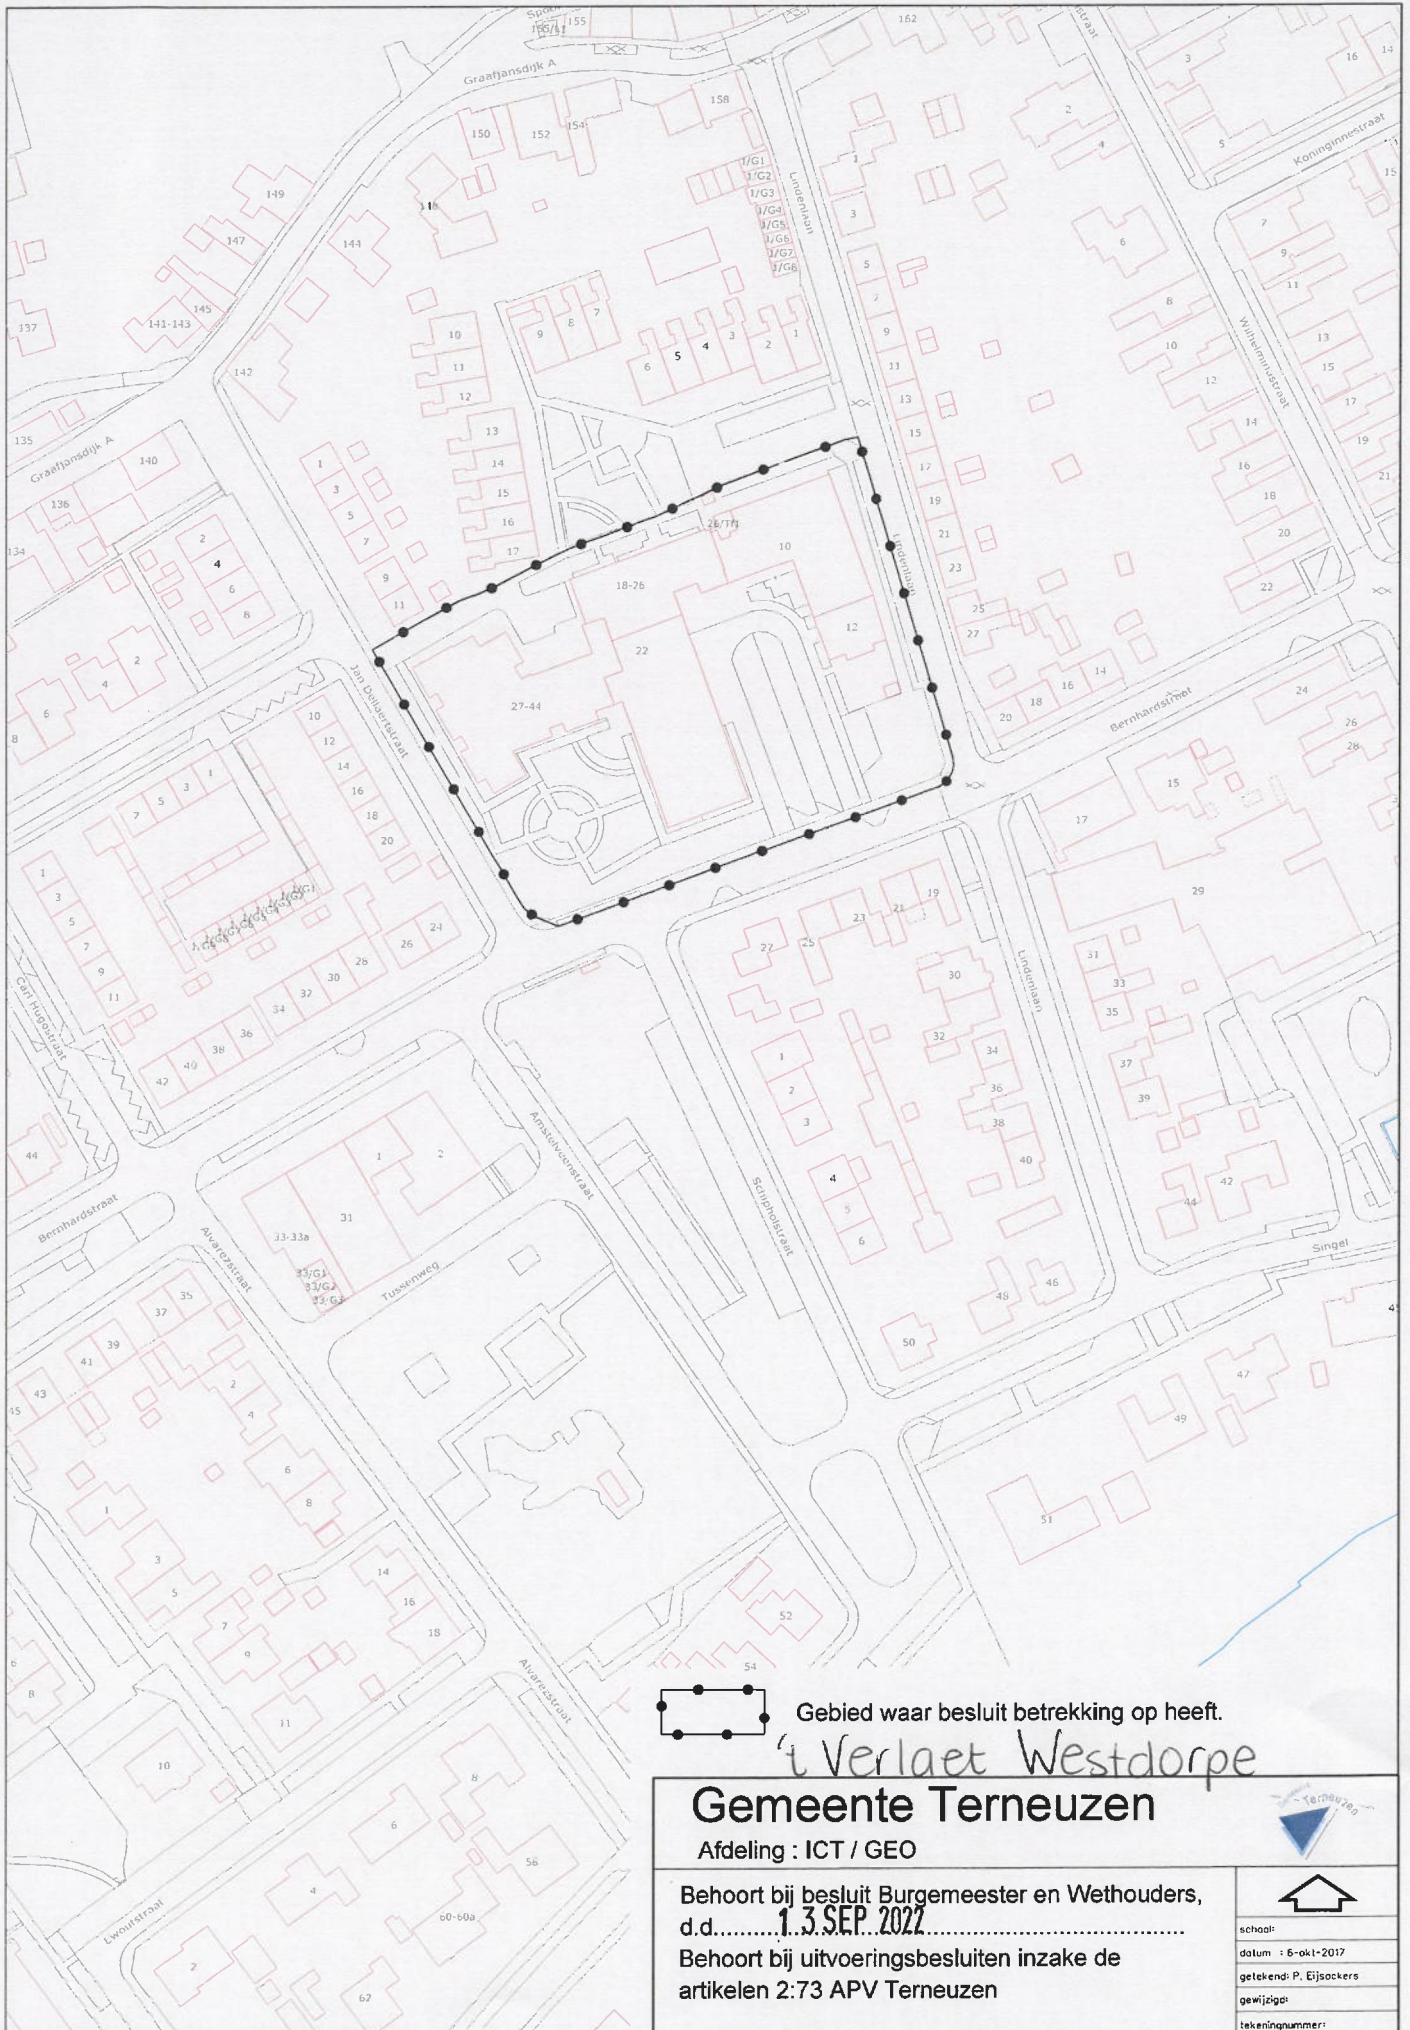

Gebied waar besluit betrekking op heeft.

t Verlaet Westdorpe

Gemeente Terneuzen



Afdeling : ICT / GEO

Behoort bij besluit Burgemeester en Wethouders, d.d. **1.3.SEP.2022**

Behoort bij uitvoeringsbesluiten inzake de artikelen 2:73 APV Terneuzen



school:	
datum :	6-okt-2017
getekend:	P. Eijssackers
gewijzigd:	
tekeningnummer:	

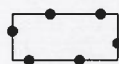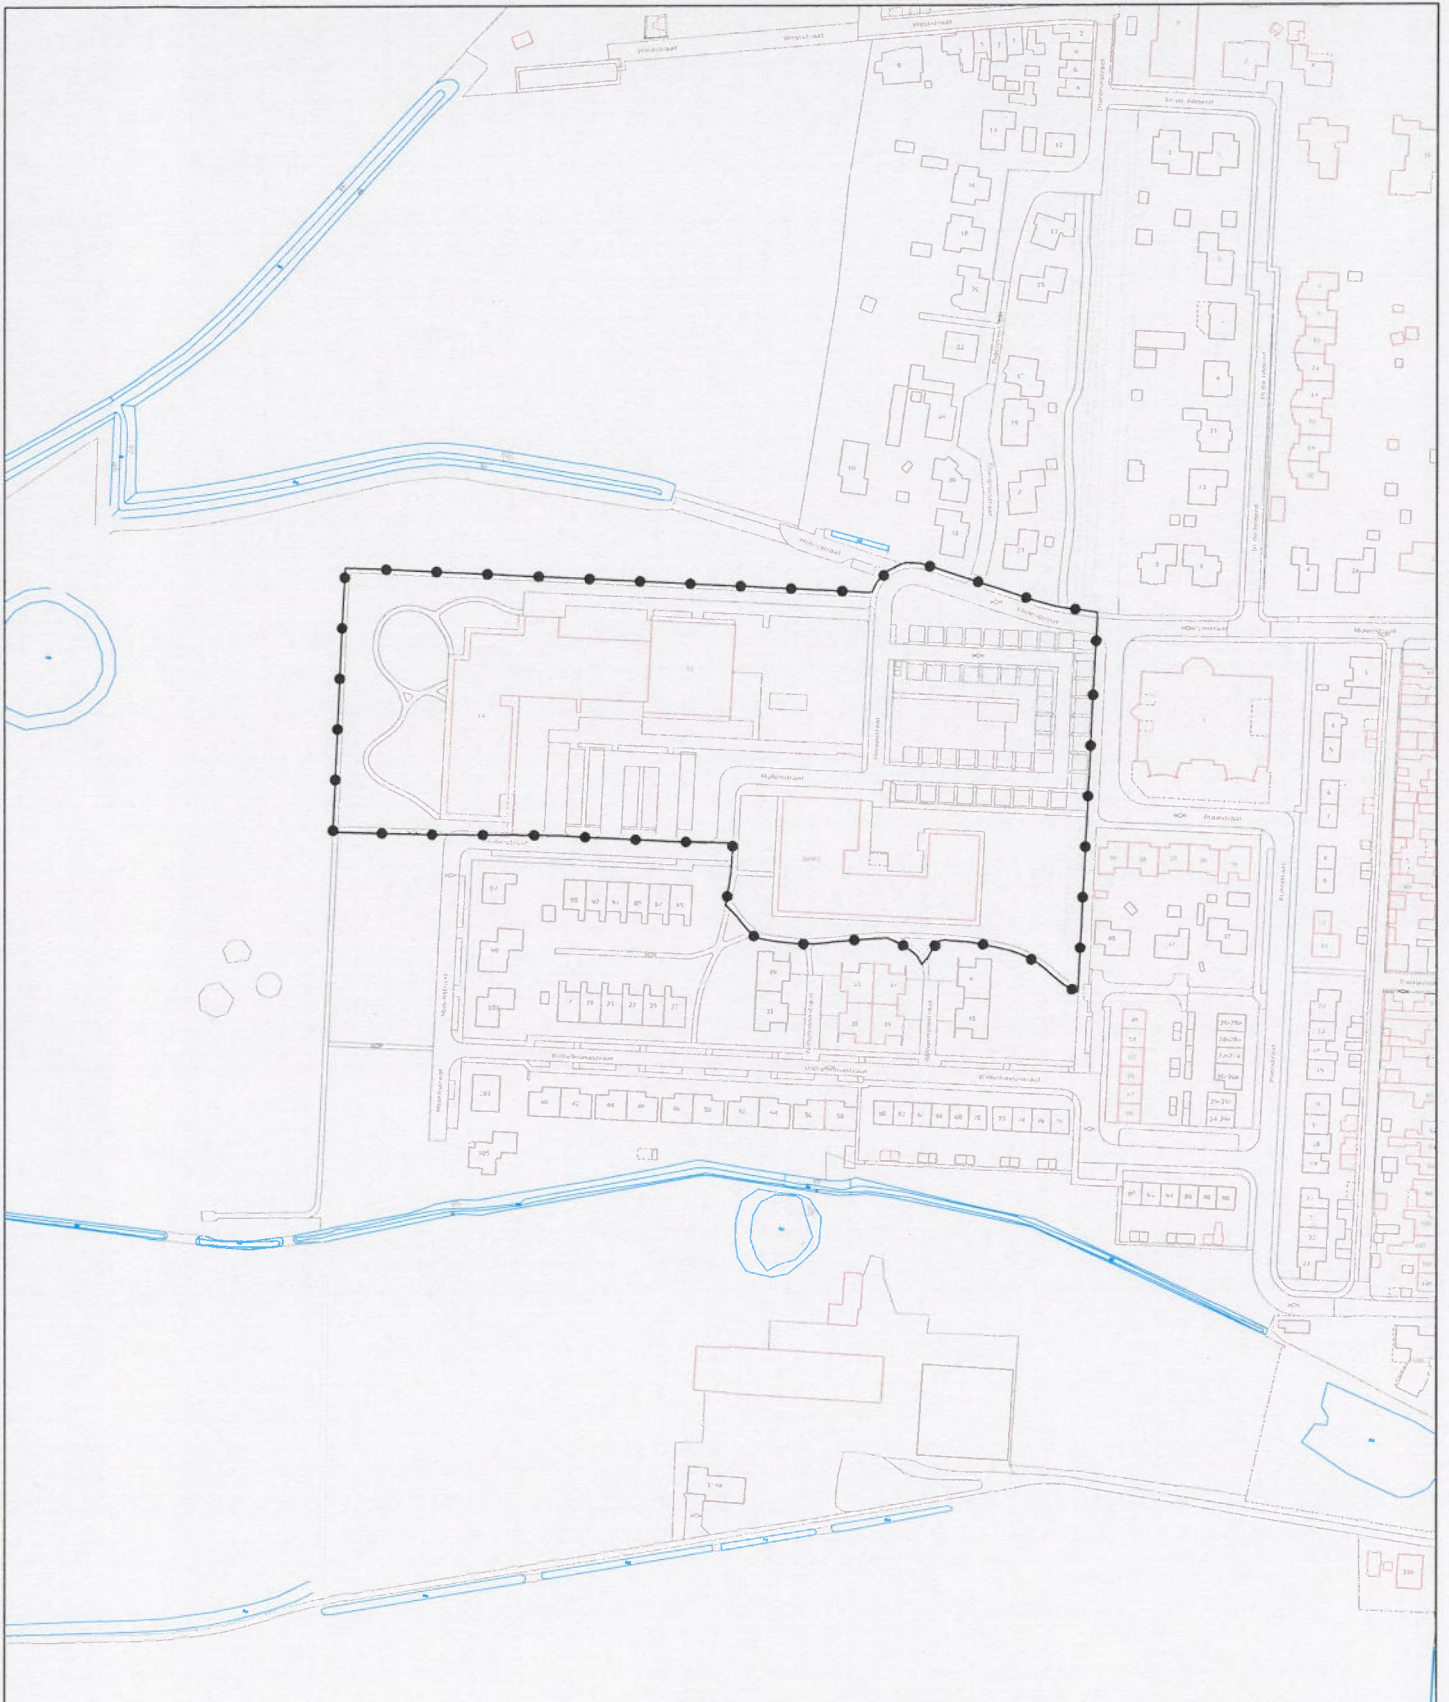

Gebied waar besluit betrekking op heeft.

Molenhof Zaamslag

Gemeente Terneuzen

Afdeling : ICT / GEO

Behoort bij besluit Burgemeester en Wethouders,

d.d. **1-3 SEP 2022**

Behoort bij uitvoeringsbesluiten inzake de
artikelen 2:73 APV Terneuzen



school:	
datum :	6-okt-2017
getekend:	P. Eijsackers
gewijzigd:	
tekeningnummer:	