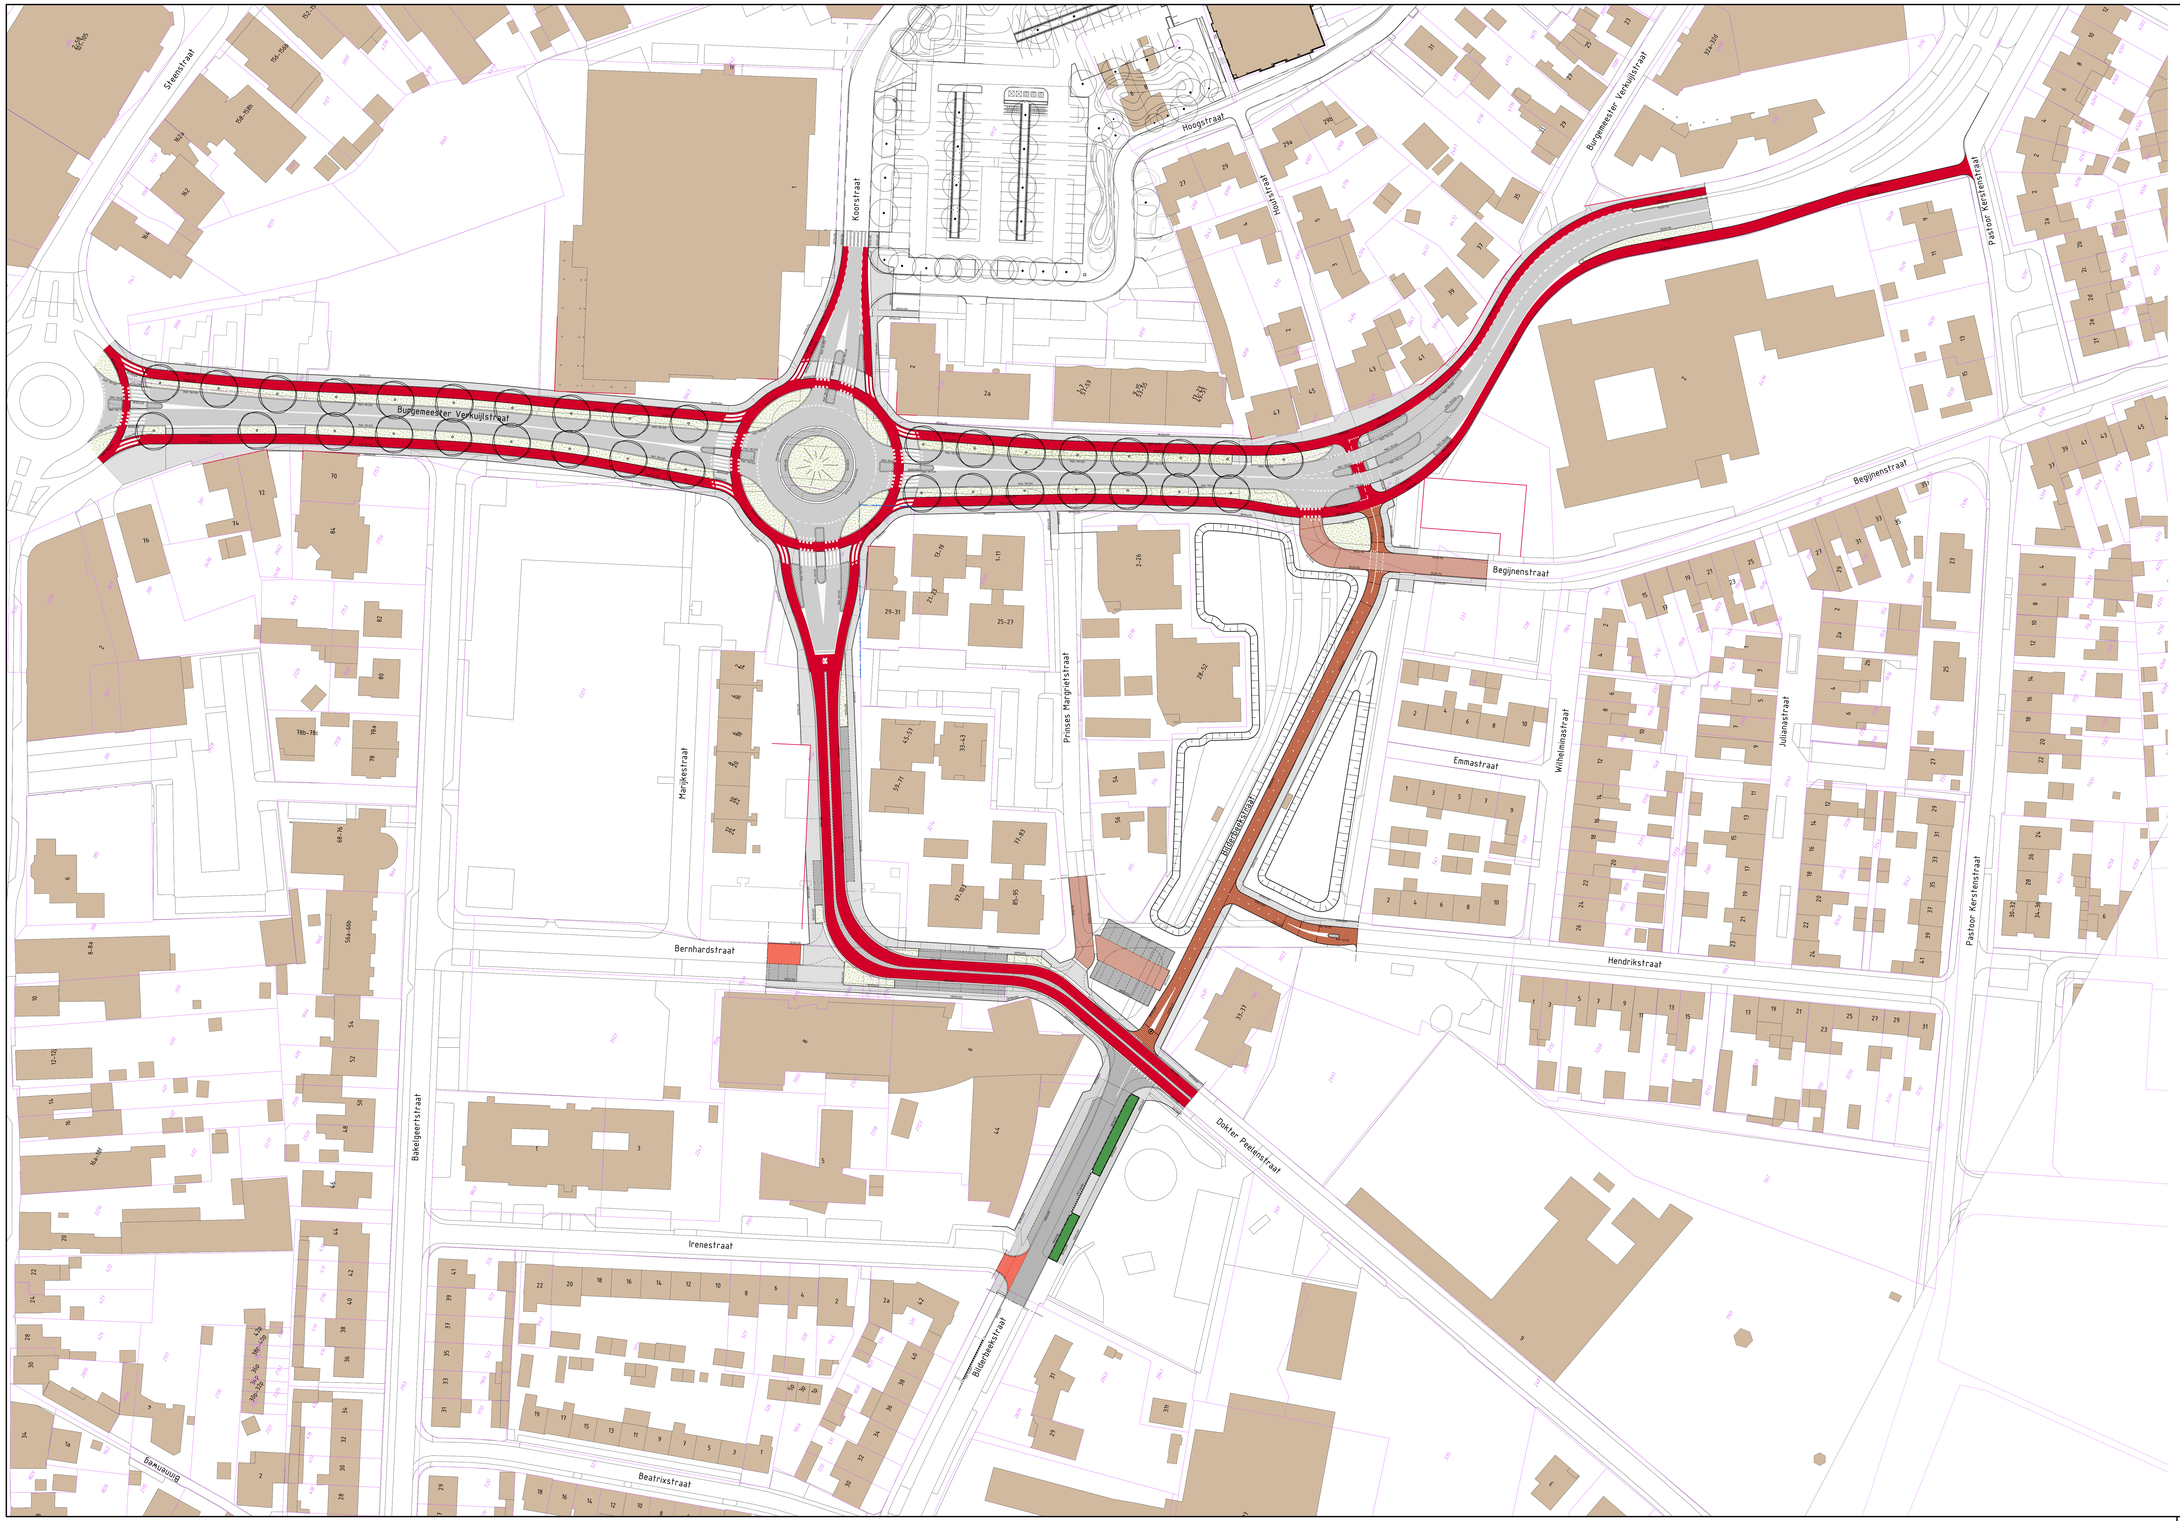

Verklaring

- Inritbanden 750x200x500 mm
- Geleideband 50/200x250 mm
- Hergebruik busperronband
- Opsluitband 100x200 mm
- Opsluitband 120x250 mm
- Opsluitband 150x250 mm
- Rijwielpadband 40/120x250 mm
- Rotonde-elementen 50/50
- Trottoirband 130/150x250 mm
- Trottoirband 180/200x250 mm
- RWS trottoirband 110/220x250 mm
- Driehoek 0.30-0.30
- Driehoek 0.50-0.50
- Blokstreep 0.50
- Kanalisatiestreep 0.50
- Stopstreep (0.30)
- Langsstreep 1-1
- Langsstreep 0.30-2.70
- Langsstreep doorgetrokken
- Voetgangersoversteek
- Zwart asfalt
- Rood asfalt
- Printbeton
- BSS KF Newtone®; elleboogverband; kleur: antraciet
- BSS KF Stilstone®; keperverband; kleur: antraciet
- BSS KF Newtone®; keperverband; kleur: donkerrood
- GB-tegels
- SBS dikformaat; keperverband; kleur: rood (conform bestaand)
- BSS dubbelklinker Newtone®; halfsteensverband; kleur: grijs
- BSS dubbelklinker Newtone®; halfsteensverband; kleur: donkerrood
- Goot dubbele strek BSS KF newtone®; kleur: grijs
- Gras / Beplanting
- Haag
- Nieuw te planten boom
- Paal conisch (afneembaar)
- Gereconstructueerde grens eigendom Prinses Margrietstraat/Burgemeester Verkuijlstraat

Versie	Datum	Omschrijving	Opsteller	Par.	Verificatie	Par.	Validatie	Par.
3	26-03-2020	Aanpassingen n.a.v. opmerkingen 17-03-2020	PVBE		MKE		JHE	
2	11-03-2020	Aanpassingen n.a.v. opmerkingen 03-03-2020	PVBE		MKE		JHE	
1	14-02-2020	Aanpassingen n.a.v. overleg 12-02-2020	RKAS		MKE		JHE	
0	07-02-2020		RKAS		MKE		JHE	

Herinrichting B. Verkuijlstraat e.o.

Onderwerp
Voorontwerp

Opdrachtgever
Gemeente Boxmeer

Fase
Voorontwerp

Projectnummer
BOX206-0001

Formaat
A0+1

Tekeningnummer
2020-0228

Schaal
1: 500

Behorende bij doc. nr.

Harlen
Schoonloaat 8, 5048 BN Harlen
Postbus 14, 6940 AA Rosmoud

's-Hertogenbosch
Hambakenwetering 5-J, 5231 DC s-Hertogenbosch
Postbus 2309, 5202 CH s-Hertogenbosch

088 - 3366333
info@kragten.nl
www.kragten.nl

kragten