


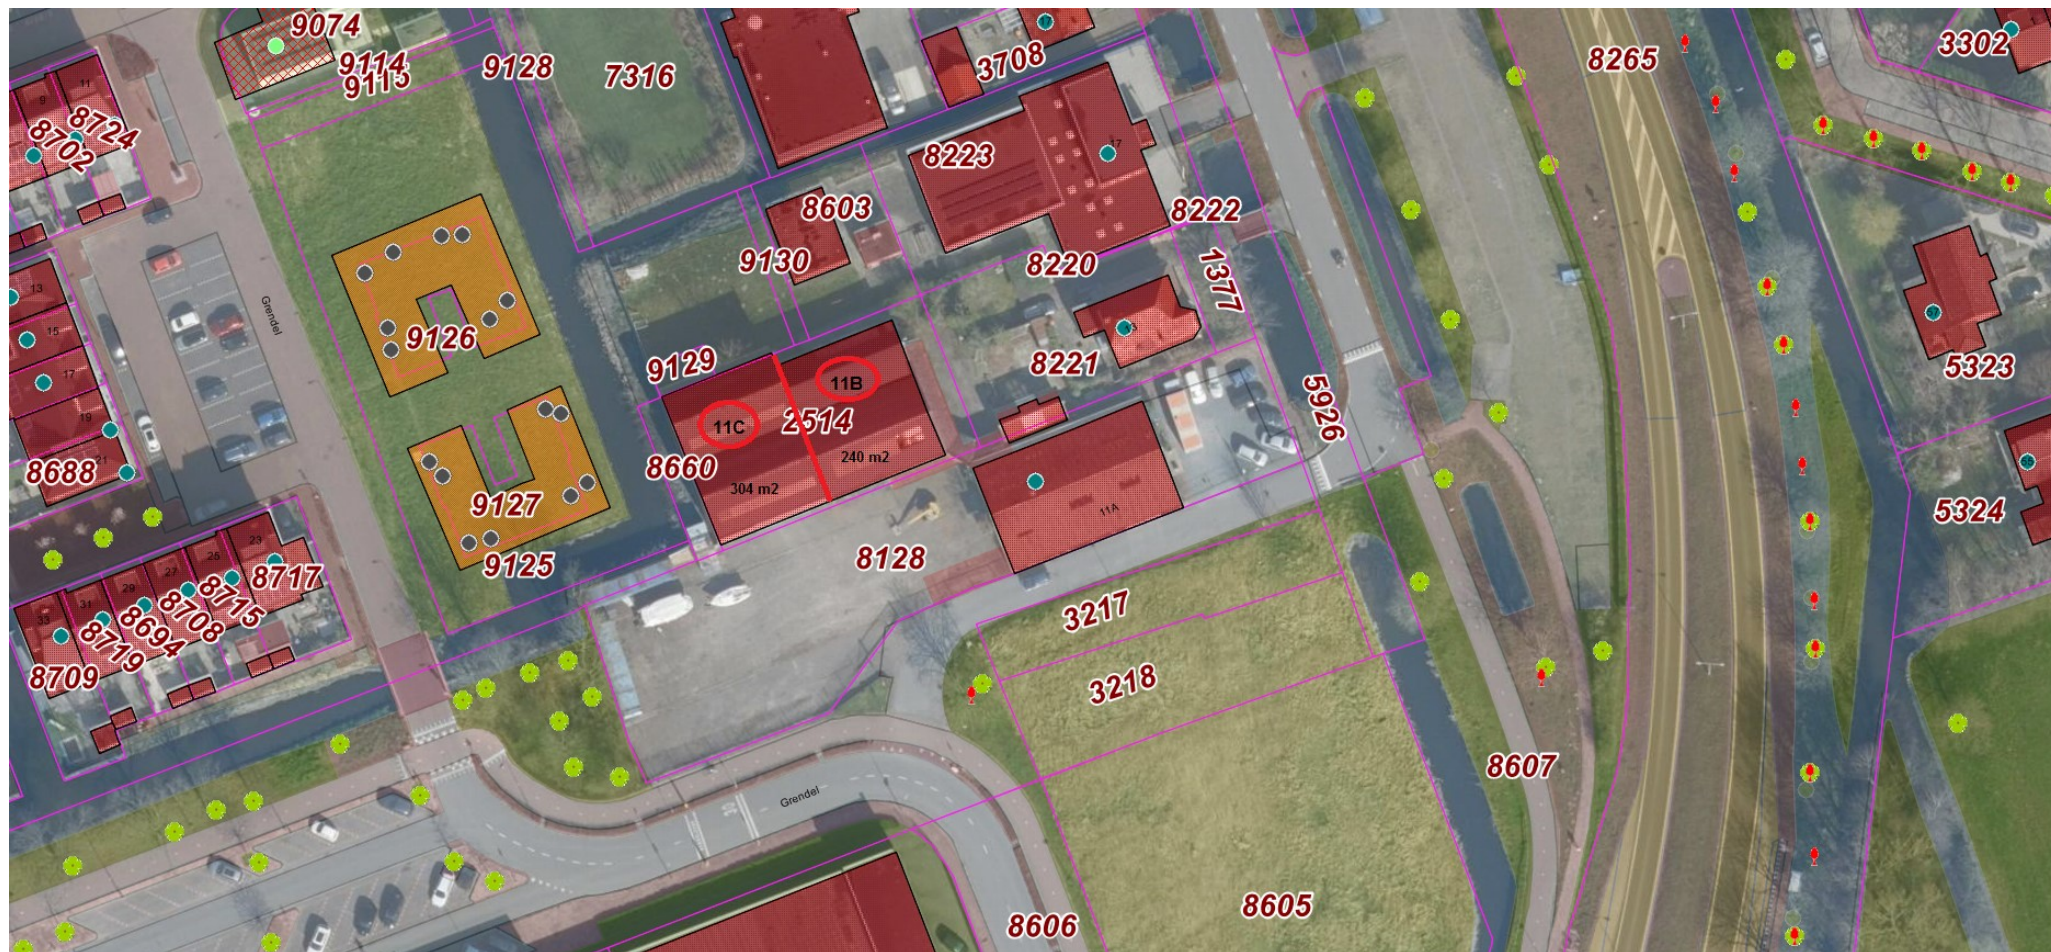

Nieuwveenseweg in Nieuwkoop

Bedrijfsruimtes

11B – 240 m²

11C – 304 m²

Kadastraal perceel NKP01A2514