



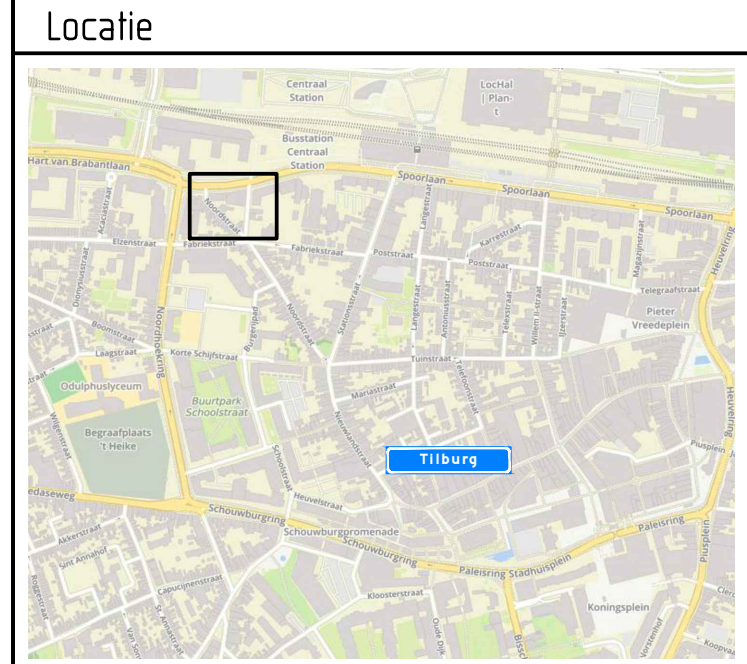

 **aanbrengen symbooltegel (400x400mm)**
 Uitvoering volgens Norm-tekening
 830008 PARKEERPLAATS Doelgroepen
 (Gemeente Tilburg)

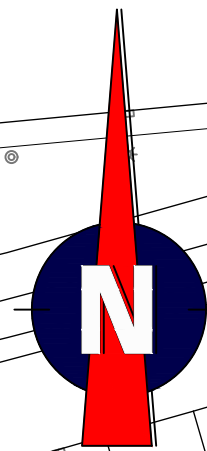

bebording plaatsen tussen de 1e en 2e parkeervak vanaf links, lengte flespaal 3,90m

Afmetingen standaard borden RVV

		type bord			
vormgeving bord	maat				
rond	diameter	400	600	800	1000
driehoek	zijde	500	700	900	1100
vierkant	zijde	400	600	800	1000
rechthoek	breedte	300	400	600	800
	hoogte	450	600	900	1200
achthoek	hoogte	X	700	900	X

maten in mm

Plaatsing RVV-bebording

De hoogte van de onderkant van het bord ten opzichte van het wegdek bedraagt minimaal 2,20 m

bebording bevestigen op flespaal tenzij anders vermeld



afdeling Ruimtelijke uitvoering




GEMEENTE TILBURG
 Postadres: Postbus 90155, 5000 LH Tilburg

Spoorlaan
 elektrisch vervoer - uitbreiding 2

bestandsnaam TSNED: Spoorlaan (elektrisch vervoer - uitbreiding 2)
 projectnummer TSNED: 511101
 datum: 01-11-22



getekend: EPO	controle: RDI	versie: A	
schaal: 1:500		omschrijving: Concept	
formaat: A3			