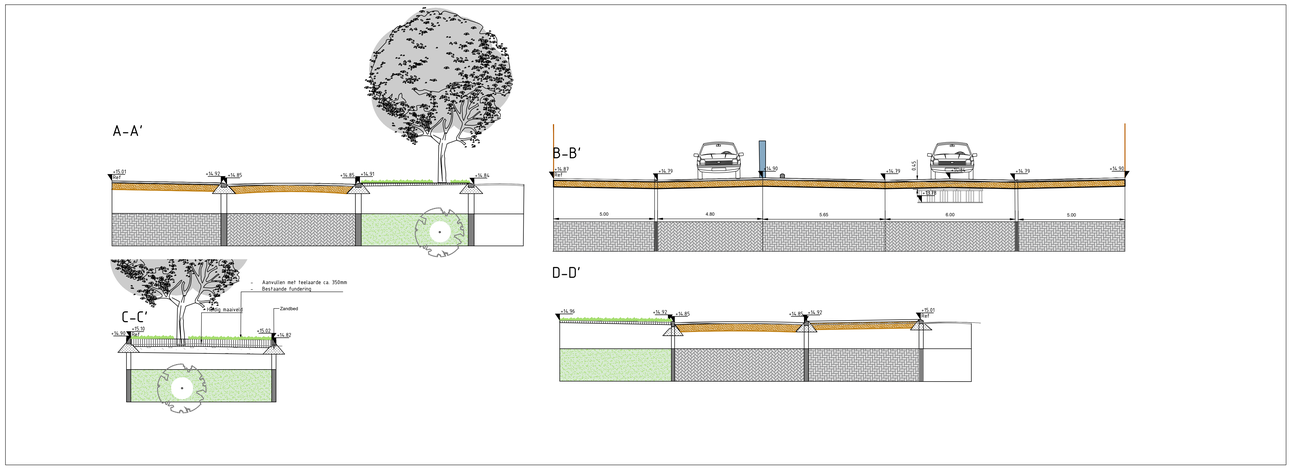

VERHARDING

- Aanbrengen betonstraatsteen — Kopverbband, natuursteen, kleur grijs
- Bestaande verharding kinderkopjes
- Aanbrengen zweeds graniet — tc. 30, kleur grijs
- Aanbrengen stootband 20/12 — 200x120x100, kleur grijs
- Aanbrengen tegel oplaadpunt — 300x300, kleur grijs
- Aanbrengen tegel invalideparkeer-plaats — 300x300, kleur grijs
- Aanbrengen verhoogde inritband — 7x200x200 mm, kleur grijs
- Aanbrengen wadiband 18/20 — 180/200x250, kleur grijs

KABELS EN LEIDINGEN

- Aanbrengen lichtmast — Hergebruik
- Bestaande lichtmast
- Aanbrengen laadpunt parkeerplaats — Hergebruik
- Aanbrengen laadpunt parkeerplaats — Nader te bepalen. Aanbrengen door derden
- Aanbrengen betaalautomaat — Hergebruik

GROENVOORZIENINGEN

- Bestaande boom — Incl. kroonprojectie
- Aanbrengen boom — Incl. kroonprojectie. Incl. grwegetatieverbetering
- Aanbrengen beplanting
- Verwijderen boom
- Bestaande beplanting
- Aanbrengen gevelgroen

WATERHUISHOUDING

- Aanbrengen infiltratiekratten — Merk: Ecko plus
- Bestaande rioolput
- Aanbrengen PVC 125-160-250
- Aanbrengen overstortput t.b.v. riolering

INRICHTINGSELEMENTEN

- Bestaande poort
- Bestaand kunstwerk
- Aanbrengen afvalbak
- Aanbrengen paaltje — Type: PVC Ø90 mm
- Aanbrengen bord 'invalidenparkeerplaats' — Hergebruik

ALGEMEEN

- Maatvoering

Zelkova serrata - Japanse schijniep

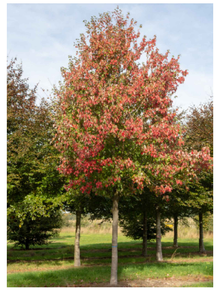
Acer rubrum - Rode esdoorn

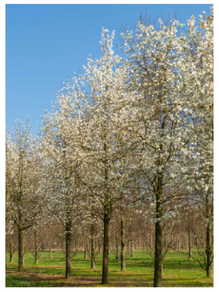
Magnolia kobus - Japanse magnolia

Carpinus betulus 'Frans Fontaine' - Haagbeuk 'Frans Fontaine'

Buddleja davidii - Vlinderstruik

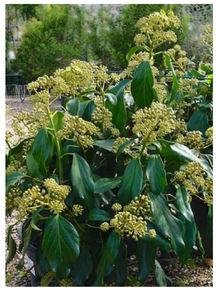
Hedera colchica 'Falls Favourite' - Struikklimop

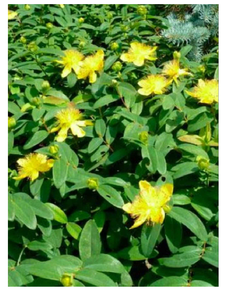
Hyperium calycinum - Hertshooi

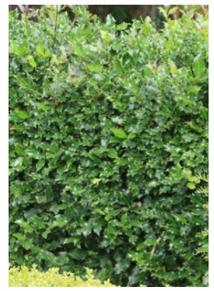
Ilex aquifolium - Hulst

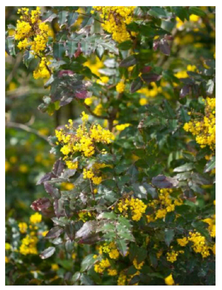
Mahonia aquifolium 'Darthill' - Mahoniestruik

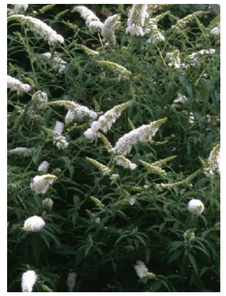
Buddleja davidii 'White Ball' - Vlinderstruik

Prunus laurocersasus 'Otto Luyken' - Laurierkers 'Otto Luyken'

Maten in meters, tenzij anders vermeld
Materiaalmaten in mm, tenzij anders vermeld
Peilmaten in meters t.o.v. N.A.P., tenzij anders vermeld

0 1 2 3 4m

Code	Gef	Gec.	Wijziging	Datum
B	AG	Dvh	Verwerken reacties	25-10-2022
A	AG	Dvh	Verwerken reacties	23-09-2022
-	AG	Dvh	Contextplan tekening	29-09-2022

Project
Reconstructie Bodehof

Onderdeel
Inrichtingsplan

Opdrachtgever
Gemeente Tilburg

Status
Definitief

Projectnummer
7222100225

Teknr. 01 Afm. A0 Datum 14-10-2022

Bestekn. n.v.t. Schaal 1:100

idverde Advies